



Alla olevat dokumentit ovat digitaalisesti allekirjoitettu. Allekirjoittajien ja dokumenttien tiedot

Dokumentit

Tonttijakokartta_9616.pdf

Tiedosto

ce36acc79288c45cbd5e7307ec39d8cb493427db8070275d9294a75d63131e1f69e
f6dd323bded361ed24cdb92a95857bc756e97aea385a1ce3f29610abea9ed

Tarkistesumma

Tonttijakokartta_9615.pdf

Tiedosto

f49915633095987df193e43e2091cb6efd3e6b764cd6fe825be21450c75402d52c6f
89f0ceee247ee6ab3d2b1953a2cd22930743551f89167c03d33a9abb8c18

Tarkistesumma

Allekirjoittajat

Satu Elina Franssila

Nimi

*Tunnistautumistapa: sähköposti, SMS-tunnistautuminen
Allekirjoitustapa: Genericoidc*


18.9.2025

Päivämäärä

Dokumenttien aitouden varmentaminen

Prosessin luontihetkellä kaikista allekirjoitukseen liitetyistä dokumenteista on laskettu tarkistesumma SHA-512 algoritmilla. Varmennuslinkki ohjaa sivulle jossa voitte selvittää onko hallussanne oleva dokumentti sama joka prosessiin on alun perin liitetty ja se jonka olette allekirjoittaneet.

<https://turva.tampere.fi/verify.cgi?link=YwyclYmURvBqKn9HTzJ3xw1wdVkFuu40o9XHbzSTMLA9CIIGZq>

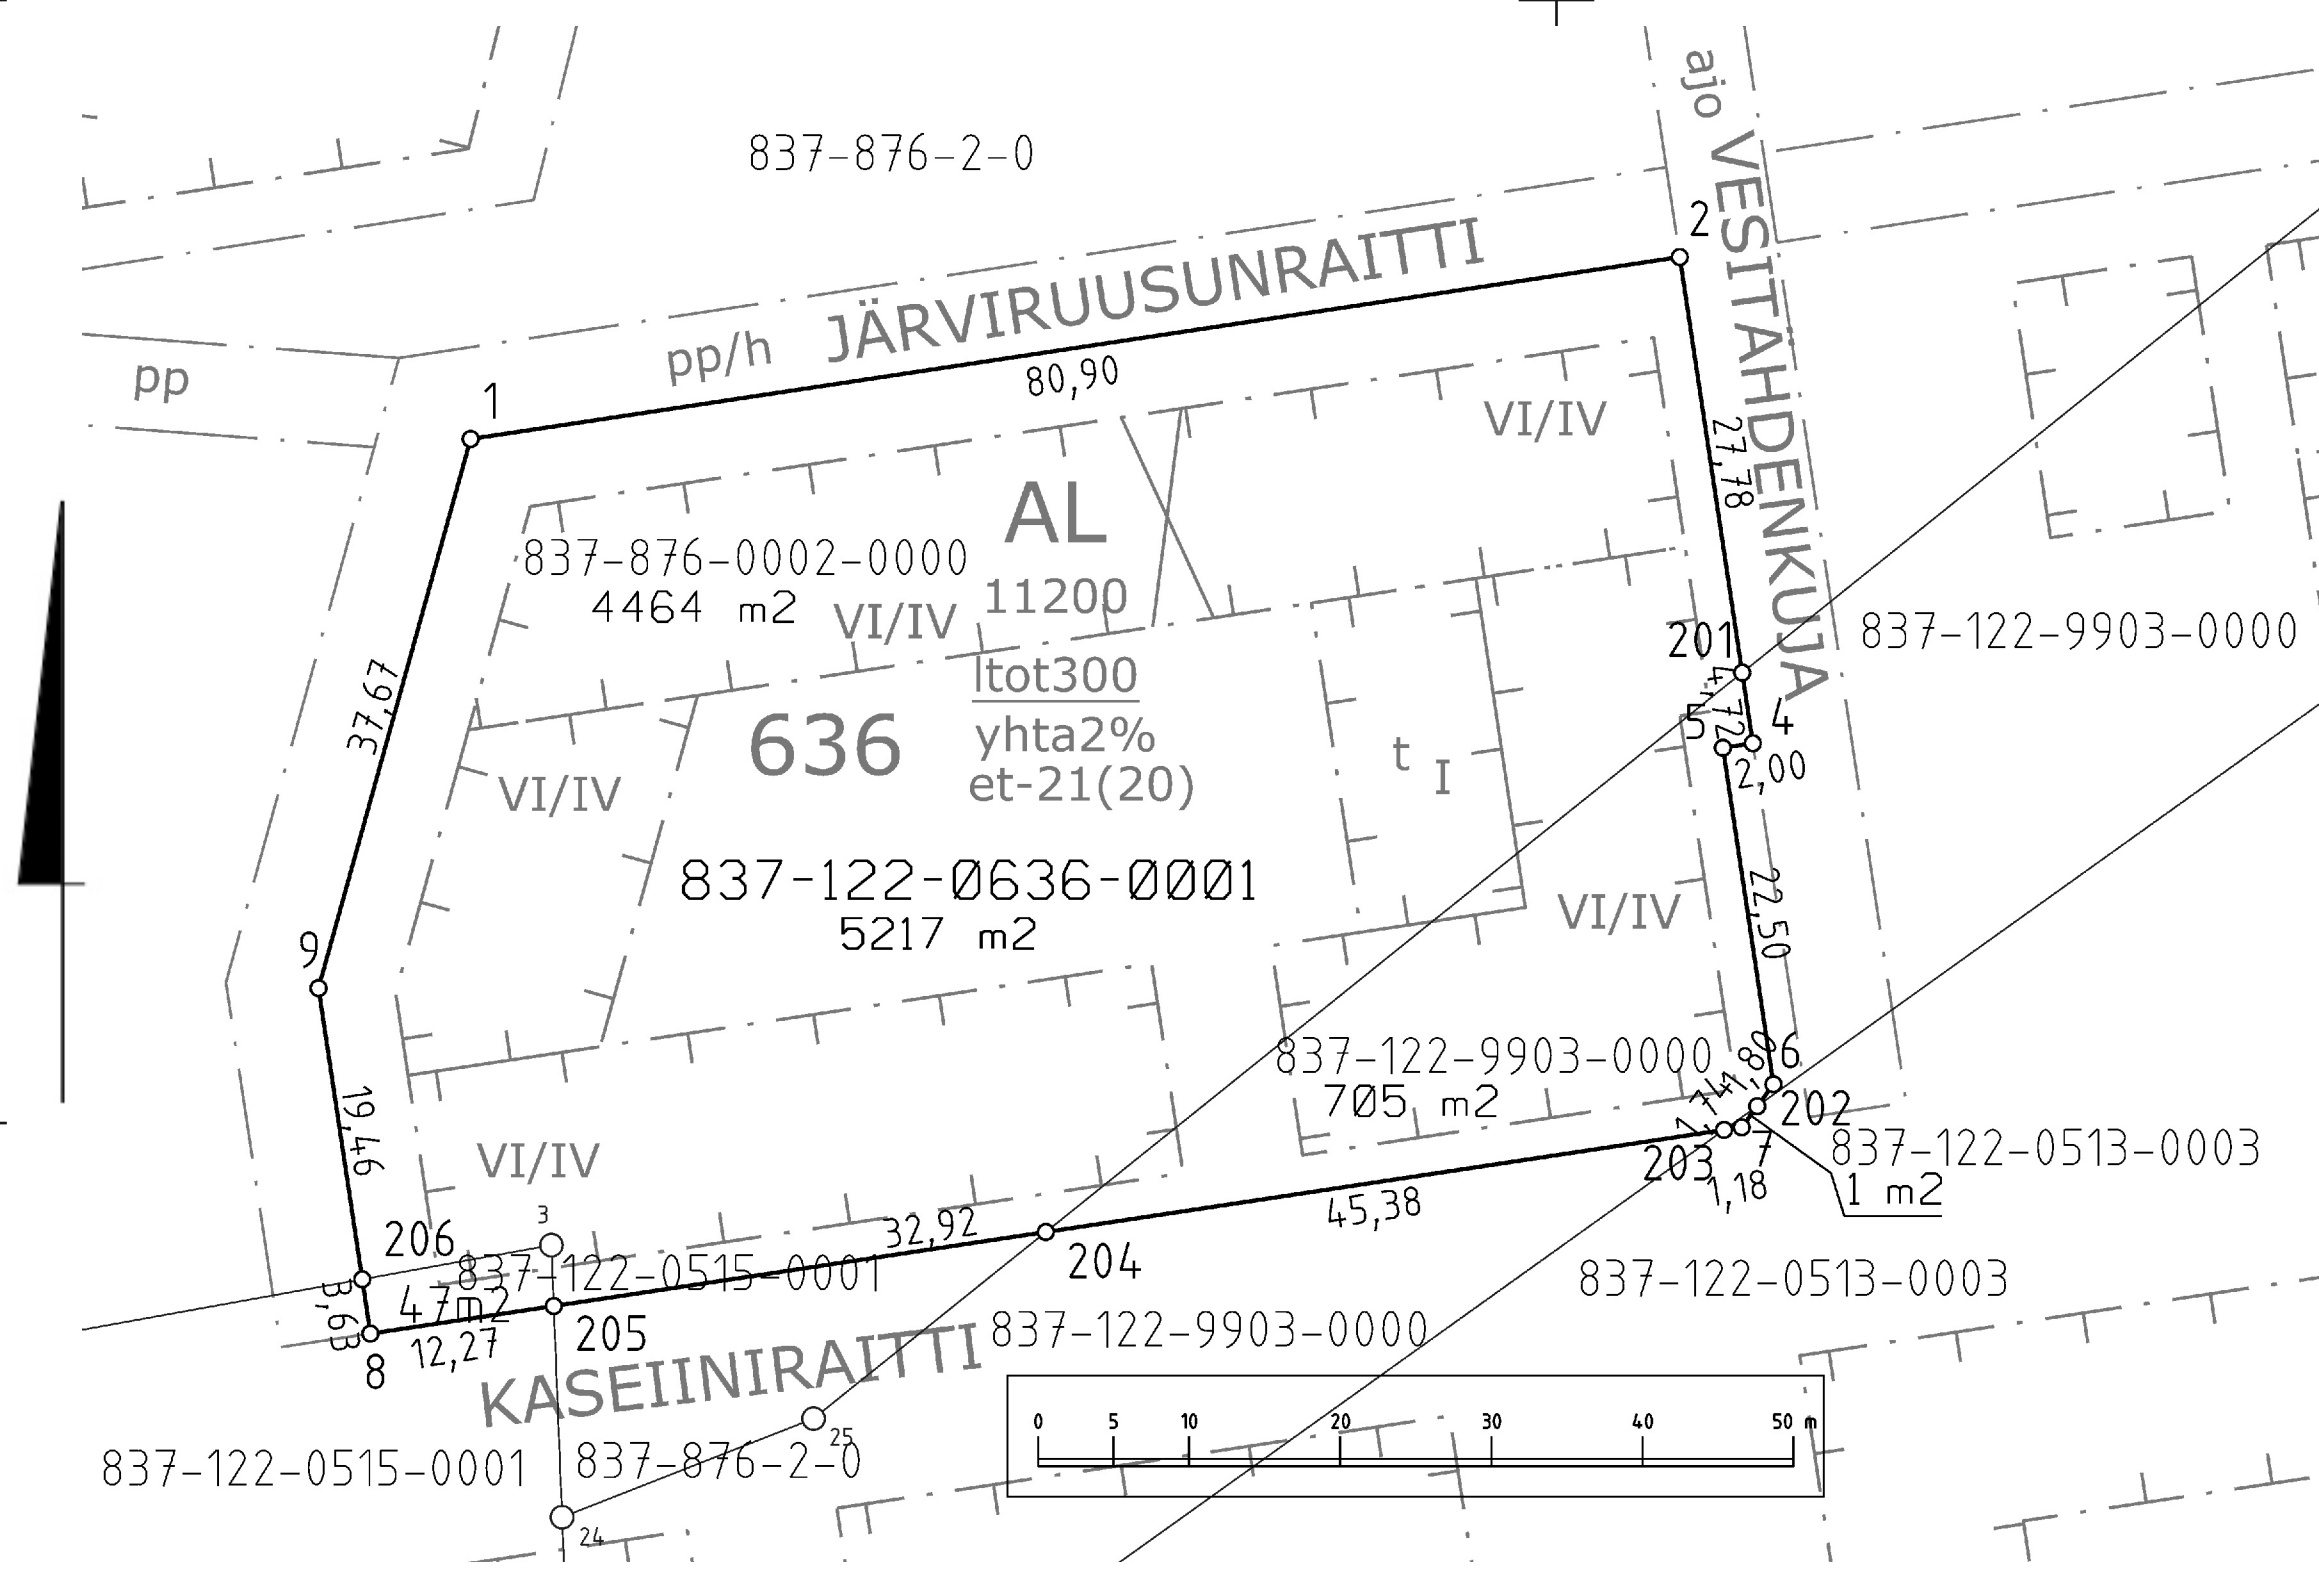

KOORDINAATTILUETTELO
Koordinaatisto: EUREF-FIN (ETRS-GK24)

N:o	X	Y
1	6819820.932	24487218.648
2	6819832.960	24487298.647
4	6819800.817	24487303.480
5	6819800.519	24487301.502
6	6819778.274	24487304.847
7	6819775.430	24487302.746
8	6819761.789	24487212.017
9	6819784.629	24487208.583
201	6819805.486	24487302.778
202	6819776.828	24487303.779
203	6819775.254	24487301.576
204	6819768.508	24487256.704
205	6819763.613	24487224.150
206	6819765.381	24487211.477

Kartalla ei ole näytetty maanalaisia johtoja.

TONTTIEN MUODOSTUMINEN

Kiinteistötunnus	Yht m2	Osa m2	Muodostajayksikkö
837-122-636-1	5217	4464	837-876-2-0 YHT. VESIALUEET
		47	837-122-515-1
		1	837-122-513-3
		705	837-122-9903-0 XXII kaupunginosan puistot

ERILLINEN TONTTIJAKO N:o 9615	TAMPERE, 837
Asemakaava N:o 8755 19.8.2024	K.osa XXII, 122
Muutetaan tonttijakoa 5210 5.10.1981	Kortteli 636
Pohjakartan hyväksyi ja tonttijaon laati 25.8.2025	Tuleva tontti: 837-122-636-1
Satu Franssila Toimitusinsinööri Allekirjoitettu sähköisesti	
Kaupungingeodeetti hyväksynyt 18.09.2025 § 26	
Hanke N:o 250304	