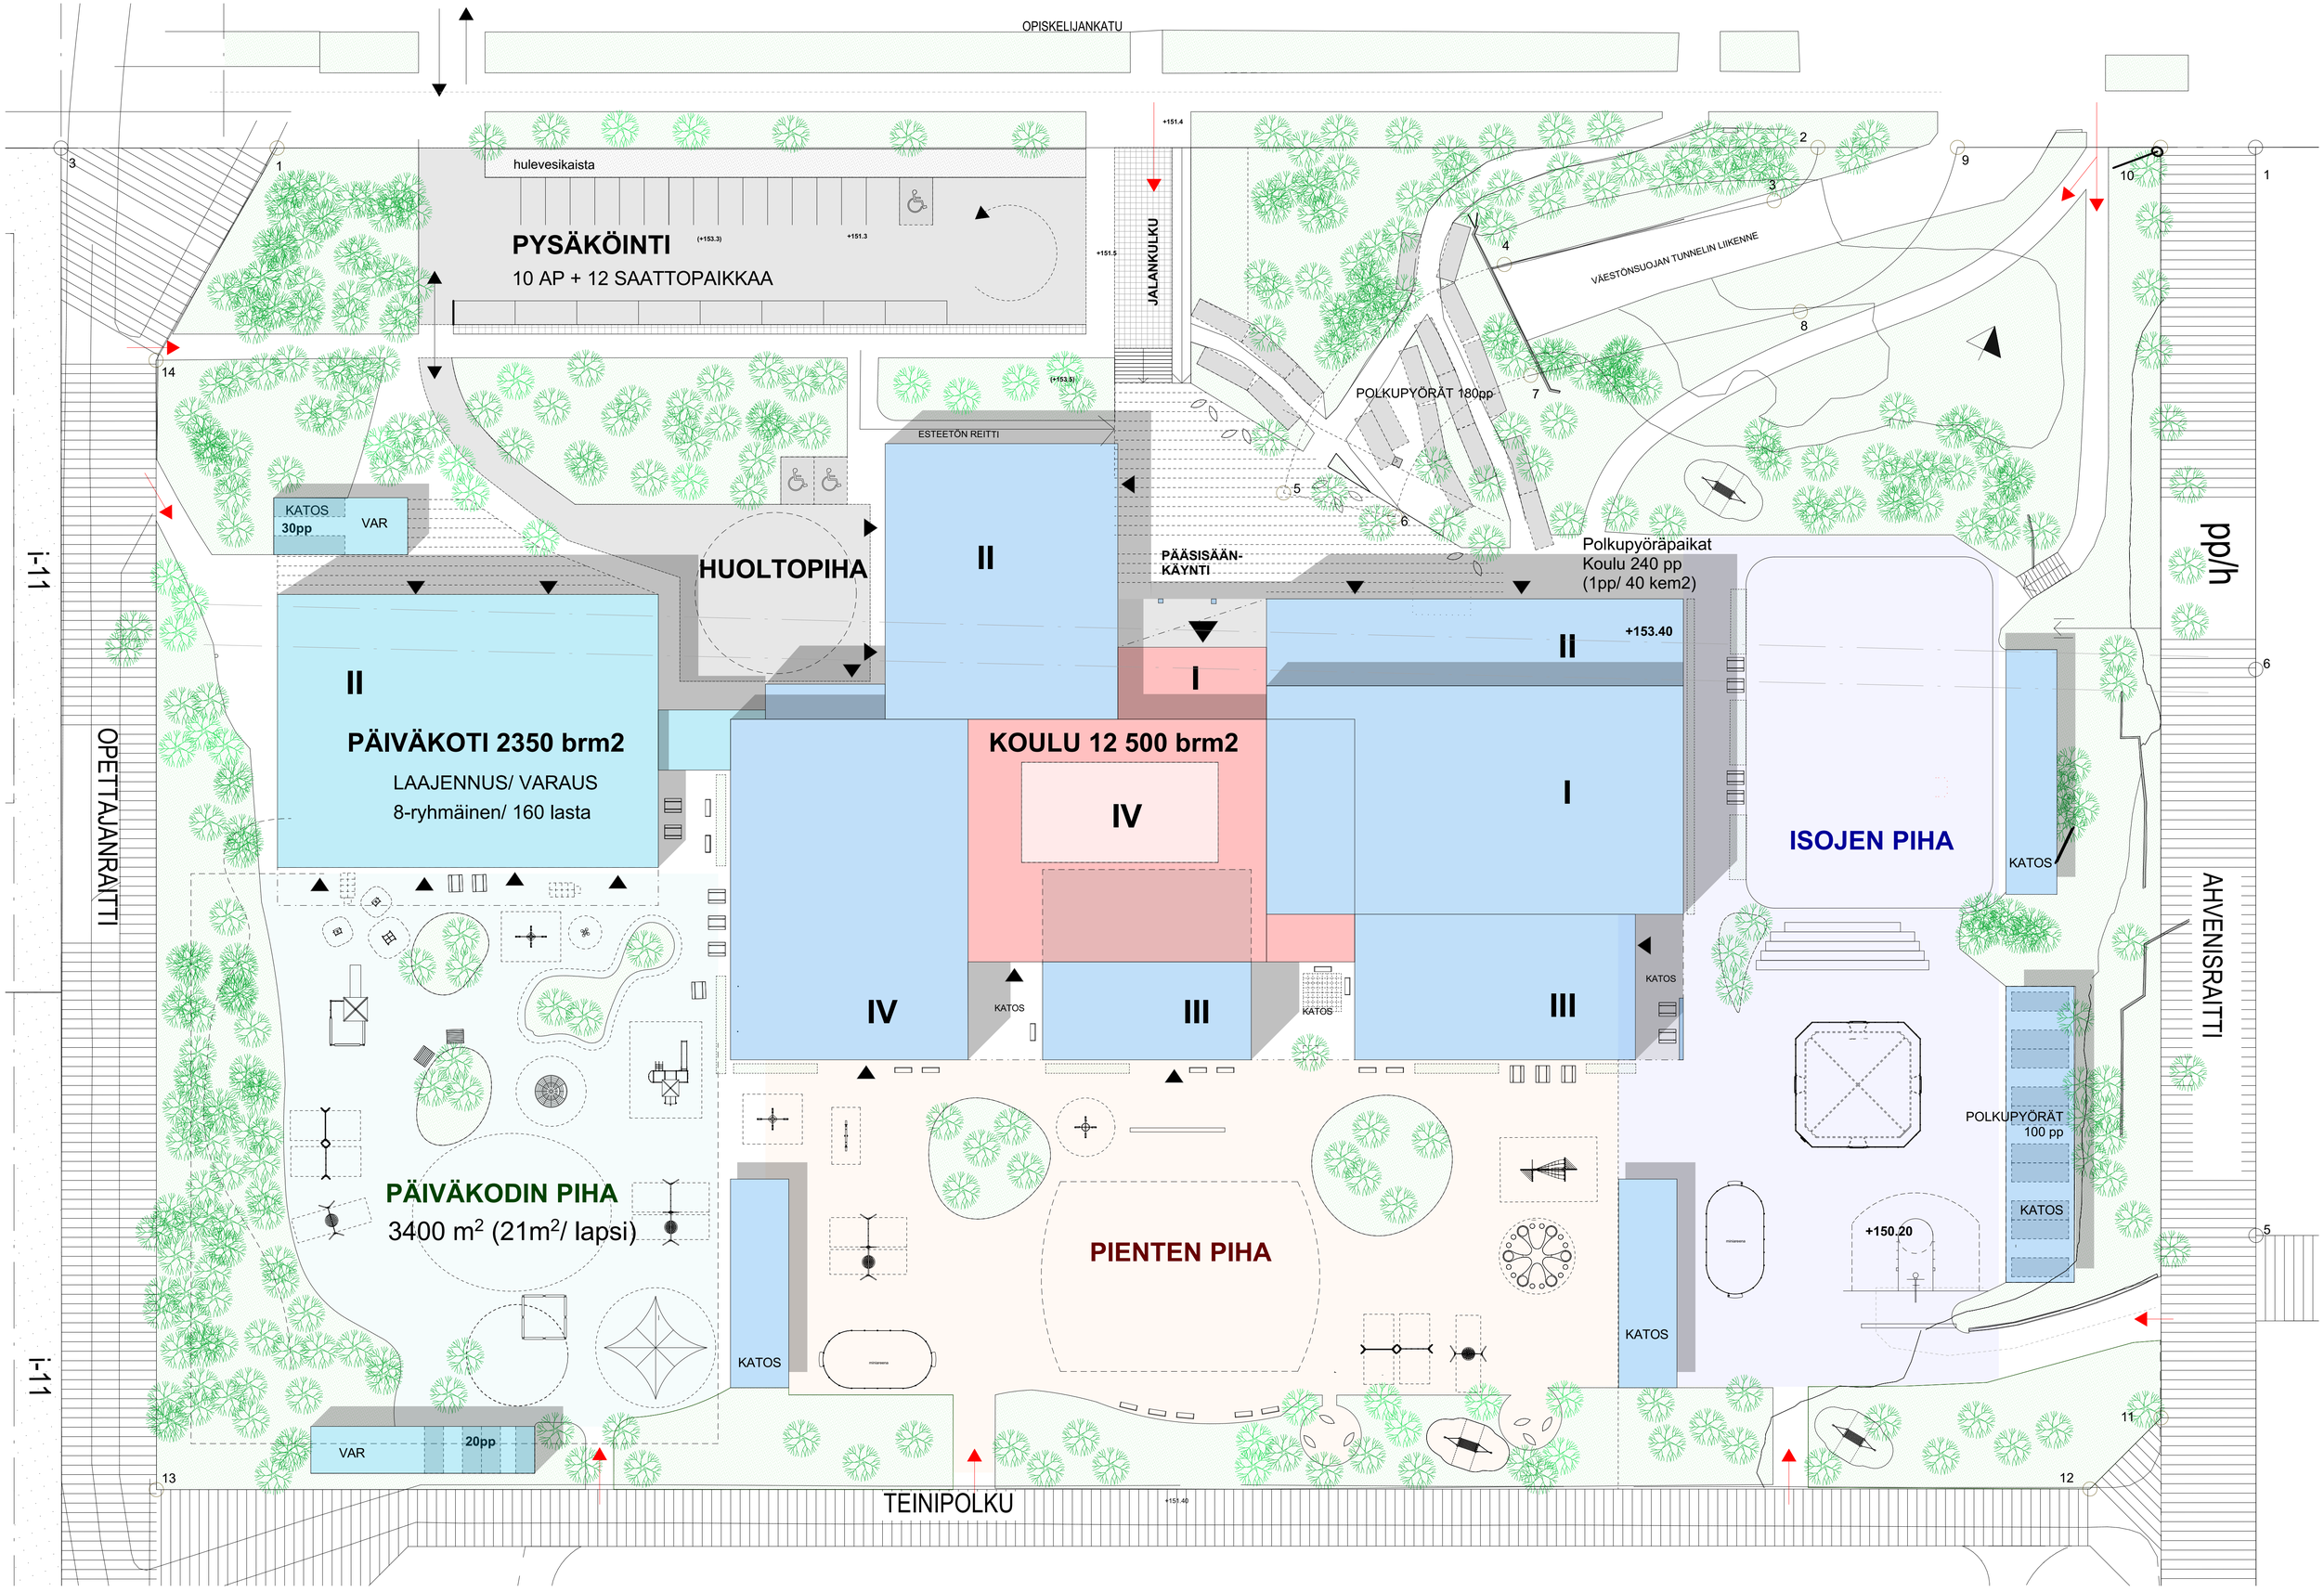

AHVENISJÄRVEN KOULU, EHDOTUSVAIHEEN VIITESUUNNITELMA, ASEMAPIIRUSTUS 1:300, ARKKITEHTITOIMISTO TILATAKOMO 29.11.2021