


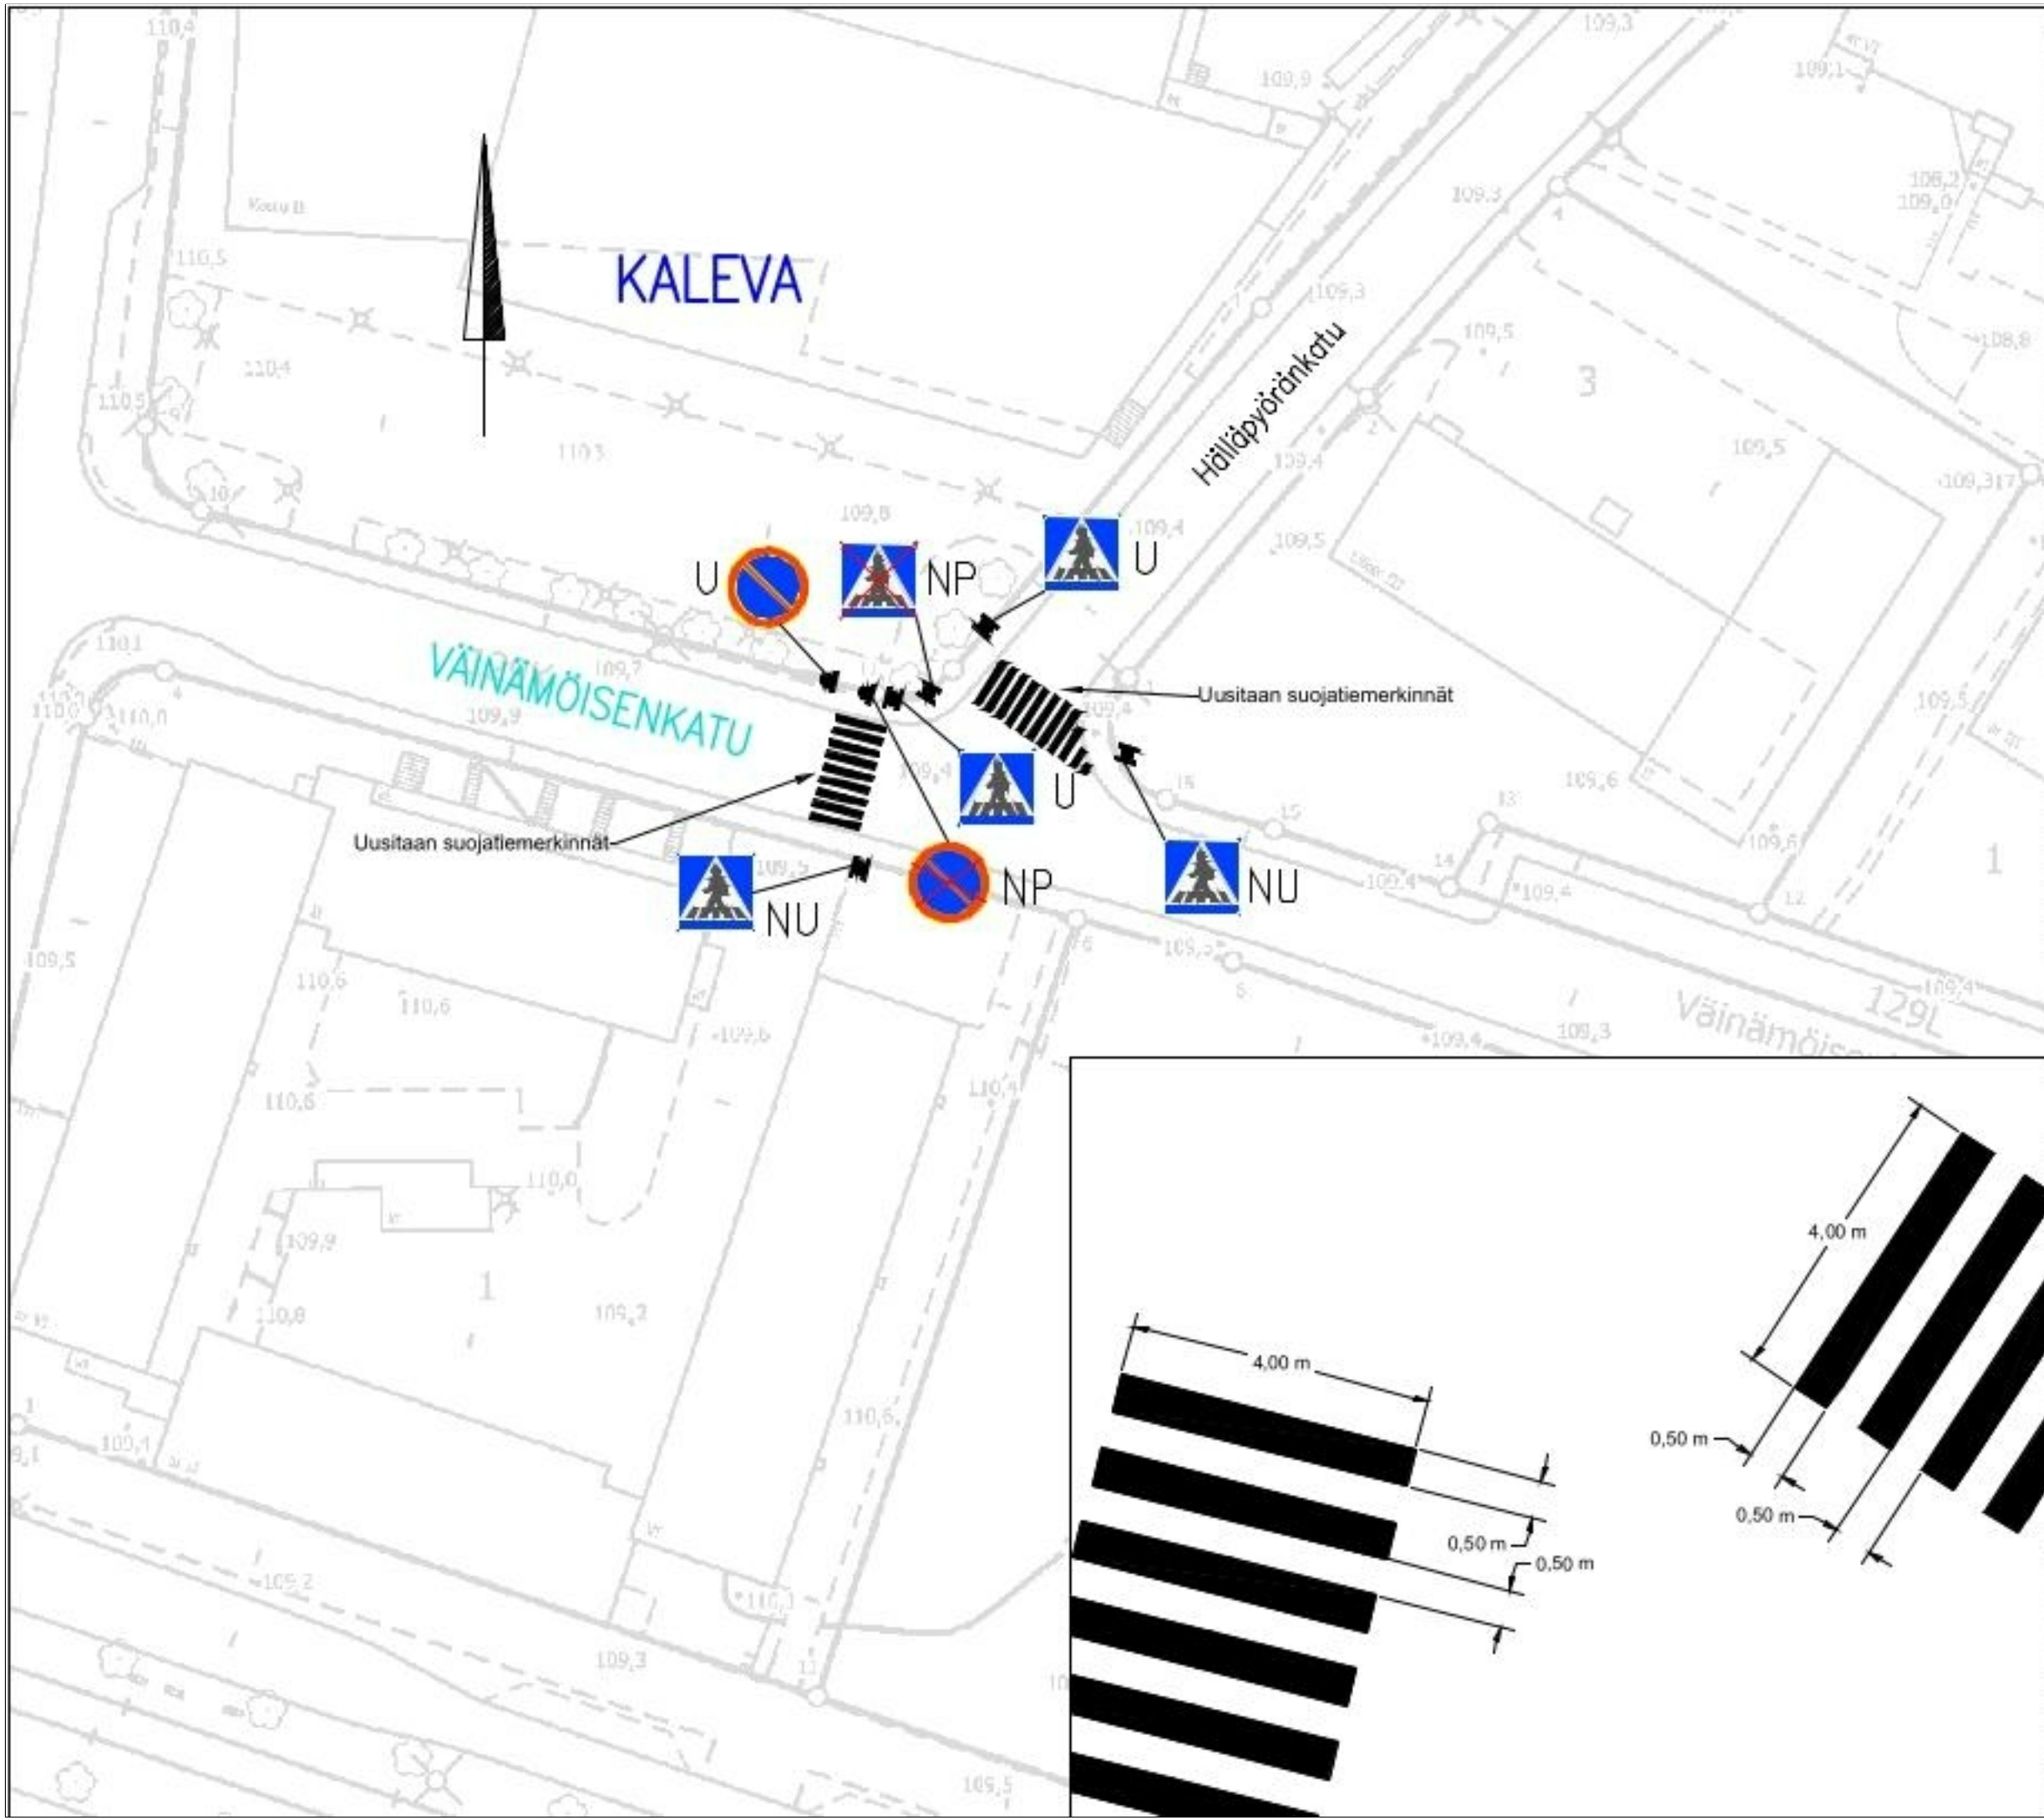

LIIKENTEENOHJAUS, MERKINTÖJEN SELITYS:

- U UUSI LIKENNEMERKKI SJOITETAAN OSOITETTUUN PAikkaAN
- NP NYKYINEN LIKENNEMERKKI POISTETAAN
- NU NYKYINEN LIKENNEMERKKI UUSITAAN

VÄINÄMÖISENKATU/HÄLLÄPYÖRÄNKATU

Suojateiden havaittavuuden parantaminen
Kaleva
Liikennemerkkisuunnitelma
Piir.no: 19/23413
3.7.2026 / VPi