


HYVÄKSYTTÄVÄ VAIHEASEMAKAAVA

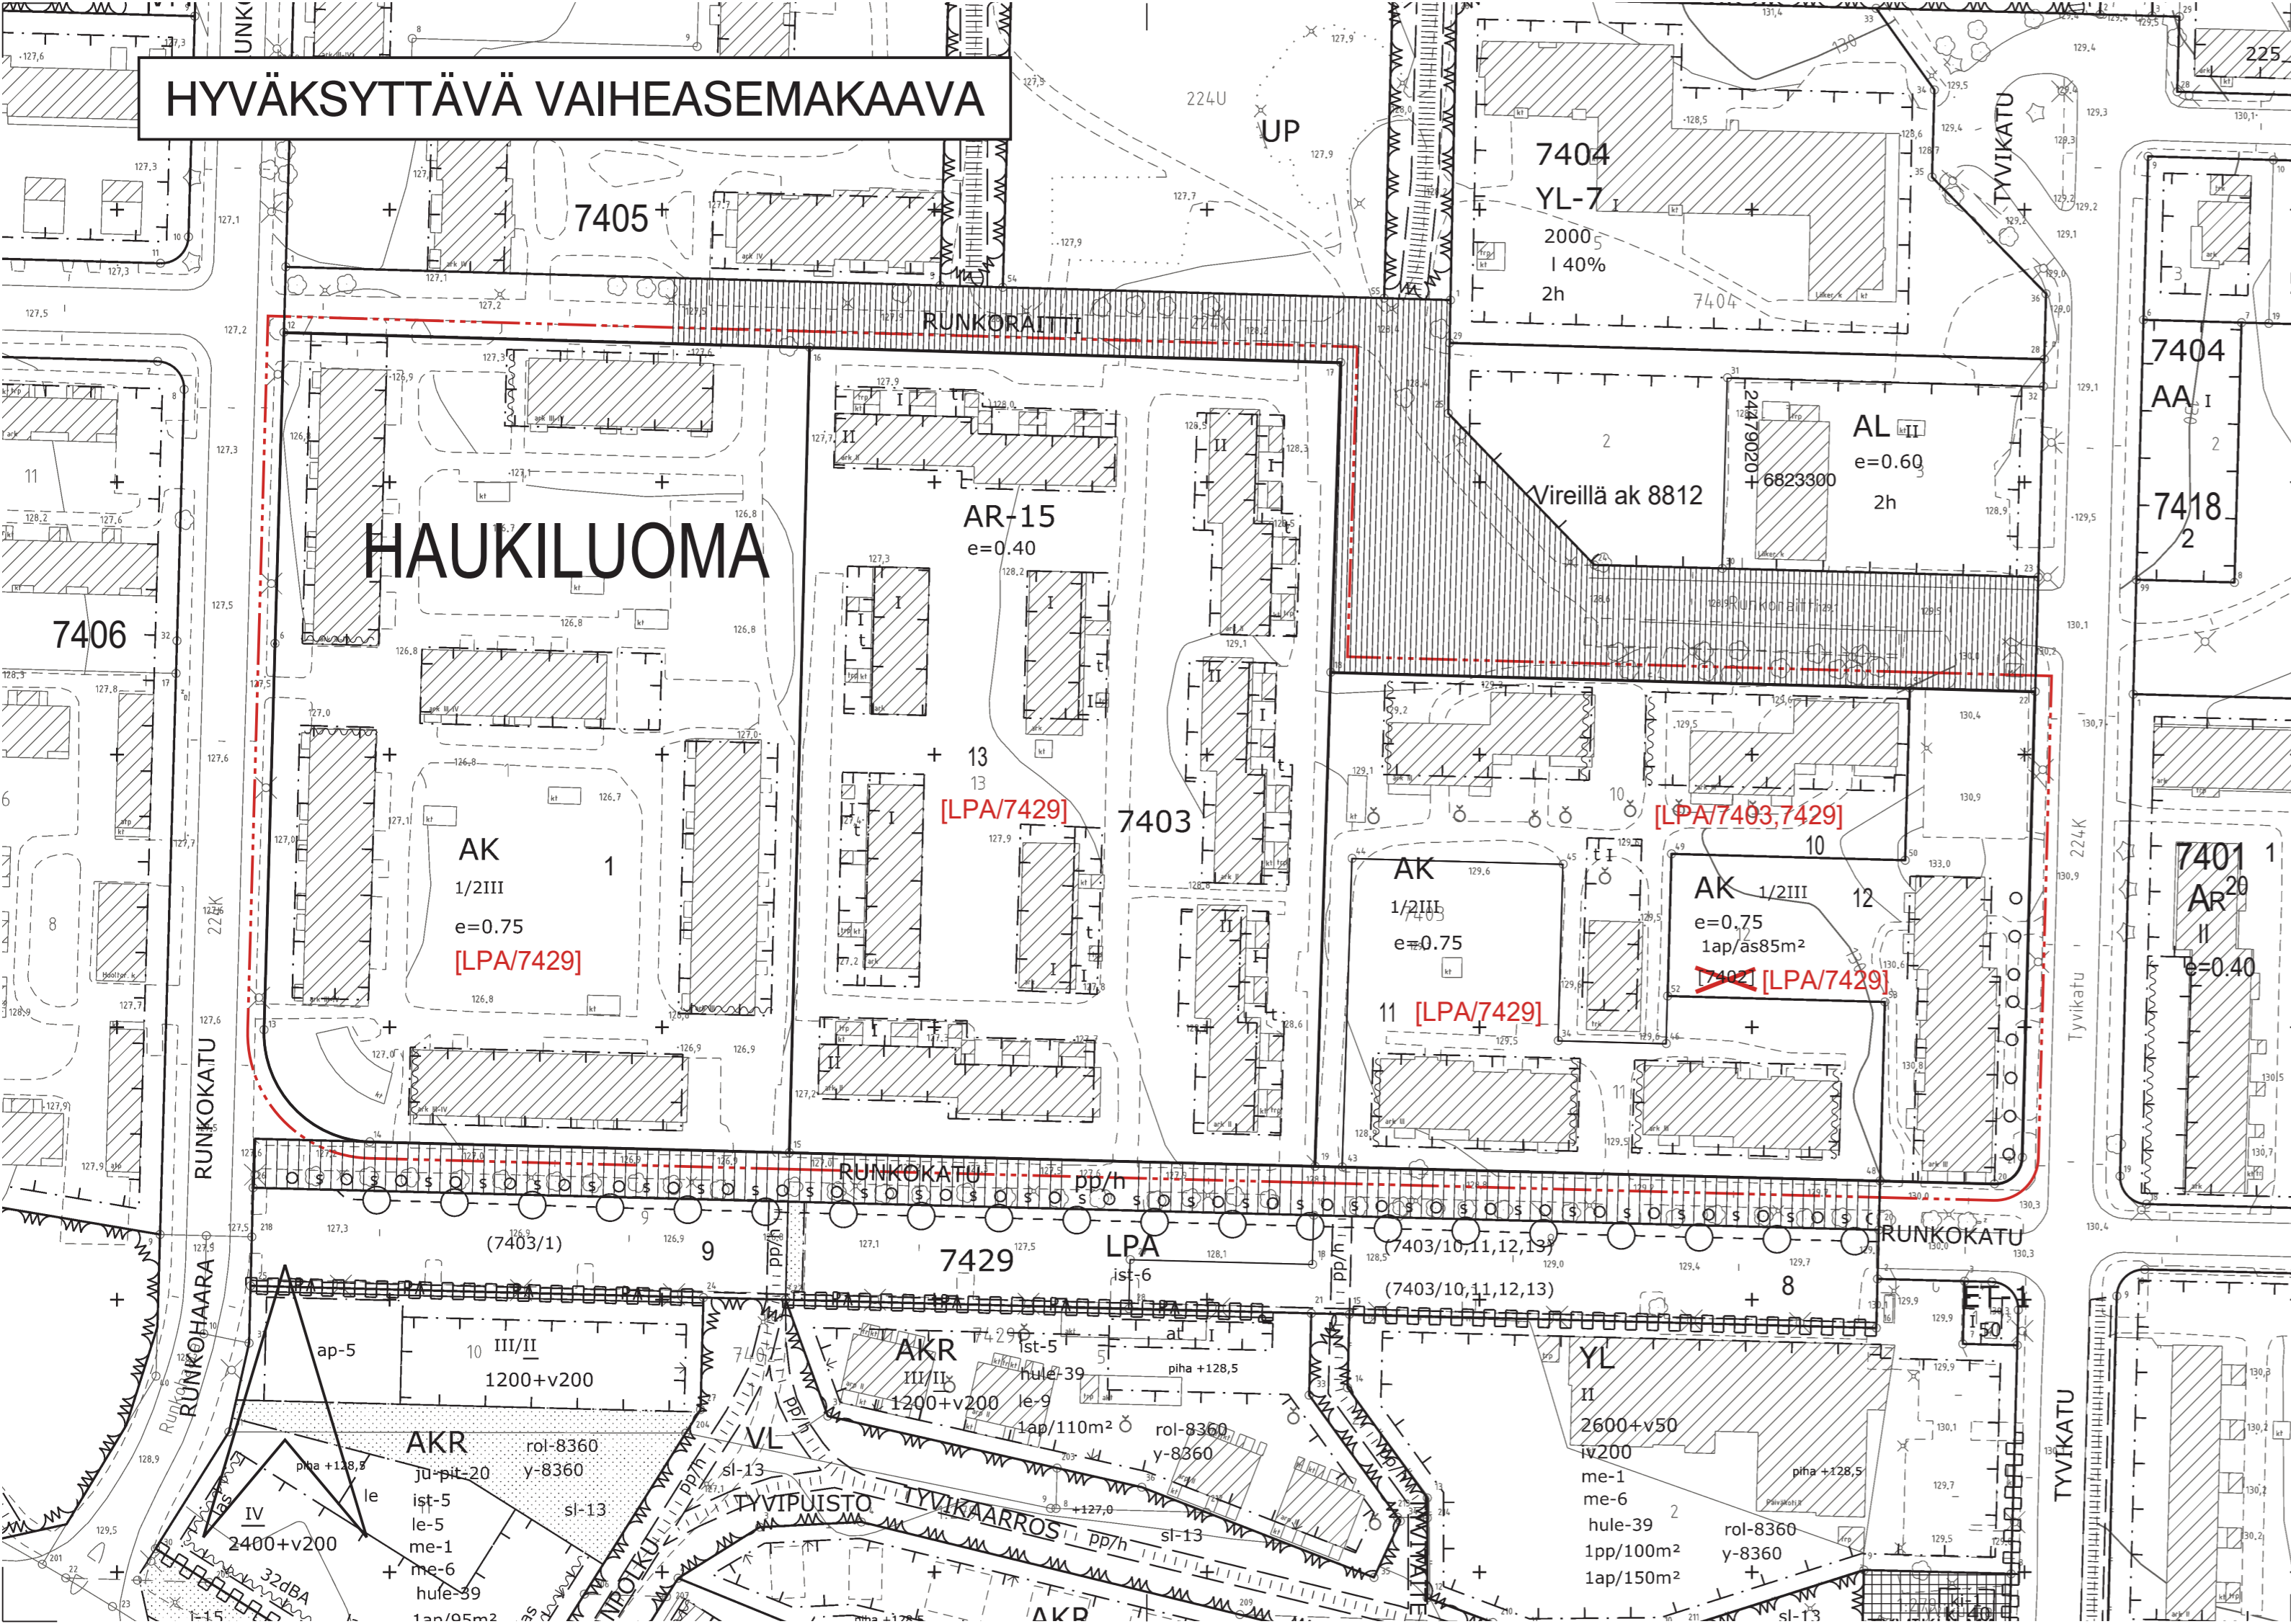

ASEMAKAAVAMERKINNÄT JA -MÄÄRÄYKSET:

- - - - - 3 m kaava-alueen rajan ulkopuolella oleva viiva.
- Korttelin, korttelinosan ja alueen raja.
- X Risti merkinnän päällä osoittaa merkinnän poistamista.
- HAUKI** Kaupunginosan nimi.
- 7403** Korttelin numero.
- 10** Tontin numero.
- [LPA/7429] Hakasuluissa olevat numerot osoittavat sen korttelin tai korttelin osan, jolta autopaikat saadaan osoittaa.



ASEMAKAAVAN MUUTOS, VAIHEASEMAKAAVA

Kaupunginosa: HAUKILUOMA (224)
 Kortteli nro: 7403
 Tontit nro: 1, 10, 11, 12 ja 13
 Autopaikkamääräyksen muutos

MUUTETAAN 9.11.1987 VAHVISTETTUA ASEMAKAAVAA NRO 6619 AUTOPAIKKAMÄÄRÄYKSEN OSALTA. MUILTA OSIN ASEMAKAAVA NRO 6619 JÄÄ VOIMAAN.


MUUTETAAN 18.10.1982 VAHVISTETTUA ASEMAKAAVAA NRO 5945 AUTOPAIKKAMÄÄRÄYKSEN OSALTA. MUILTA OSIN ASEMAKAAVA NRO 5945 JÄÄ VOIMAAN.

MUUTETAAN 11.5.1977 VAHVISTETTUA ASEMAKAAVAA NRO 5207 AUTOPAIKKAMÄÄRÄYKSEN OSALTA. MUILTA OSIN ASEMAKAAVA NRO 5207 JÄÄ VOIMAAN.

MUUTETAAN 3.6.1976 VAHVISTETTUA ASEMAKAAVAA NRO 4788 AUTOPAIKKAMÄÄRÄYKSEN OSALTA. MUILTA OSIN ASEMAKAAVA NRO 4788 JÄÄ VOIMAAN.

TÄHÄN ASEMAKAAVAKARTTAAN LIITTYY ASEMAKAAVAN SELOSTUS JA VOIMASSA OLEVAT ASEMAKAAVAT NRO 6619, 5945, 5207 JA 4788.

TÄMÄN ASEMAKAAVAN ALUEELLA ON VOIMASSA TONTTIJAKO NRO 3866 / 14.6.1976 (TONTILLA 1)
 TÄMÄN ASEMAKAAVAN ALUEELLA ON VOIMASSA TONTTIJAKO NRO 4909 / 25.2.1980 (TONTILLA 10)
 TÄMÄN ASEMAKAAVAN ALUEELLA ON VOIMASSA TONTTIJAKO NRO 5034 / 16.6.1980 (TONTILLA 11 ja 12)
 TÄMÄN ASEMAKAAVAN ALUEELLA ON VOIMASSA TONTTIJAKO NRO 5387 / 31.1.1983 (TONTILLA 13)

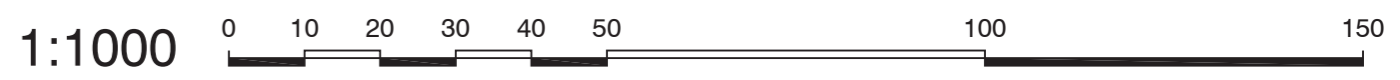

KAUPUNKIYMPÄRISTÖN PALVELUALUE / PAIKKATIETO
 Asemakaavaehdotus perustuu pohjakarttaan, joka täyttää 1.1.2000 voimaan tulleen kaavoitusmittausasetuksen (1284/1999) vaatimukset.
 11.11.2021
 Anna Mustajoki
 kaupungingeodeetti

Tasokoordinaatti- / korkeusjärjestelmä ETRS-GK24 / N2000

KAUPUNKIYMPÄRISTÖN SUUNNITTELU / ASEMAKAAVOITUS
 Suunnittelija Marjut Lund-Rahkola
 Piirtäjä JG
 Pvm. 11.11.2021
 Elina Karpinen
 asemakaavapäällikkö
 10.1.2022

Asemakaavakartta nro **8875** Yla hyv.