


PÄÄLLYSTEMATERIAALIT, MERKINTÖJEN SELITYS:

- | | | | |
|--|--|--|--|
| | ASFALTIPÄÄLLYSTEINEN AJORATA | | TONTTILIITYMÄ |
| | ASFALTIPÄÄLLYSTEINEN JALKAKÄYTTÄVÄ JA PYÖRÄTIE | | SORAPÄÄLLYSTEINEN AJOYHTEYS |
| | BETONIKIVEYS, HARMAA | | NOPPAKIVEYS, HARMAA |
| | AJORADAN KOROTUS | | NURMETUS |
| | SUOJATIEN KOHDAN OSOITAVA NOPPAKIVIRAITA, GRANIITTINOPOPKIVI, RAIDAN LEVEYS 30 CM (3 KIVIRIVIÄ), VÄRI HARMAA | | |
| | SUOJATIEN VAROITUSALUE, KAHTEN SUUNTAAN URATTU BETONILAATTA, VAROITUSALUEEN LEVEYS 30 CM (1 LAATTARIVI), VÄRI VALKOINEN | | |
| | SUOJATIEN VAROITUSALUE, KAHTEN SUUNTAAN URATTU BETONILAATTA, VAROITUSALUEEN LEVEYS 60 CM (2 LAATTARIVIÄ), VÄRI VALKOINEN | | |
| | BETONIKIVIRAITA, VALKOINEN, LEVEYS 28 CM (2 KIVIRIVIÄ) | | NOPPAKIVIRAITA, GRANIITTINOPOPKIVI, RAIDAN LEVEYS 20 CM (2 KIVIRIVIÄ), VÄRI HARMAA |

RAKENTEET, MERKINTÖJEN SELITYS:

- | | | | |
|--|---|--|-------------------------------|
| | GRANIITTINEN REUNAKIVI, KORKEUS 10 CM, KOROTETULLA ALUEILLA 3 CM. HARMAA | | NYKYINEN VALAISIN |
| | MADALLETTU REUNAKIVI, KORKEUS TONTTILIITYMISSÄ 3 CM JA SUOJATEIDEN YHTEYDESSÄ 0 CM (JK+PP). REUNAKIVILINJAN KORKEUSEROT TASOTETAAN N. METRIN MATKALLA ALASLASKUJEN PÄISSÄ | | NYKYINEN SIIRRETTÄVÄ VALAISIN |
| | LUISKATTU REUNAKIVI, HARMAA RISTIPÄÄHAKATTU 0/4 CM | | KATUOSOITE |
| | UPOTETTU GRANIITTINEN REUNAKIVI, KORKEUS 0 CM, HARMAA | | NYKYINEN LIIKENNEVALOPYLVÄS |
| | REUNAKIVETÖN REUNALINJA (PÄÄLLYSTEEN REUNA) | | UUSI LIIKENNEVALO-OPASTIN |
| | JALKAKÄYTTÄVÄN TAI PYÖRÄTIEN REUNALINJA (PÄÄLLYSTEEN REUNA) | | |
| | KATUALUEEN RAJA | | |
| | UUSI HULEVESIKAIVO, KITAKAIVO | | |
| | UUSI HULEVESIKAIVO, RITILÄKAIVO | | |
| | UUSI HULEVEDEN RUNKOKAIVO | | |
| | LIIKENNEMERKIN JALUSTA | | |

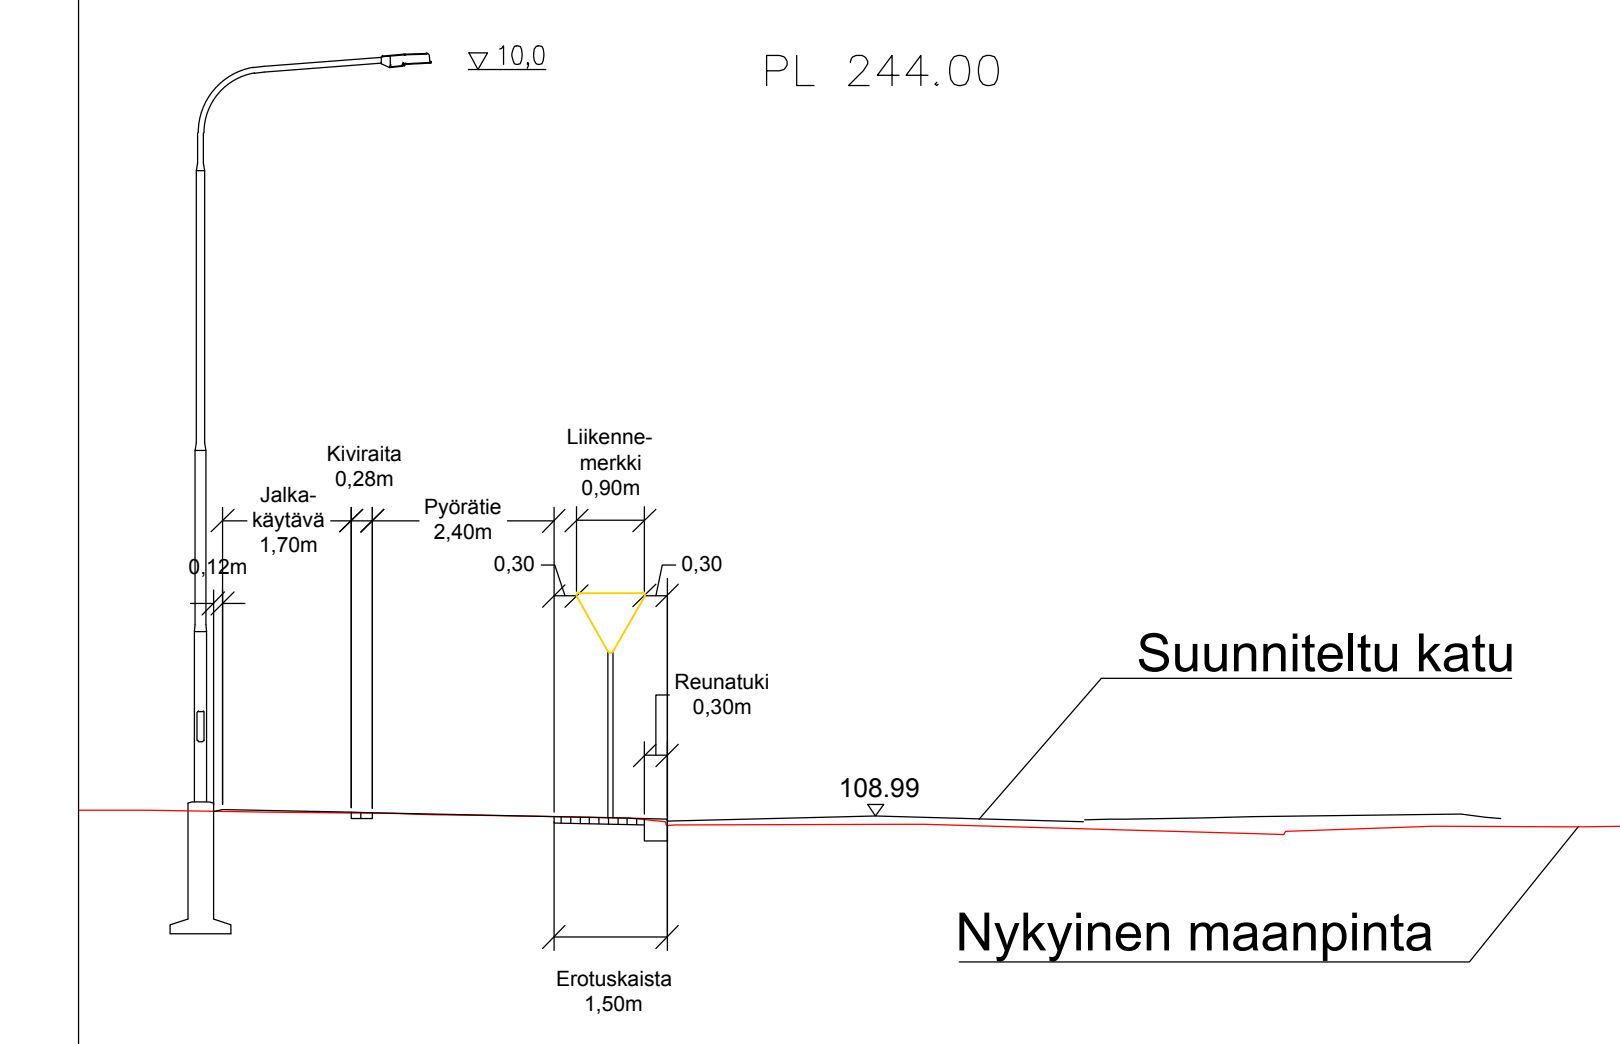

Tässä suunnitelmassa on käytetty ETRS-GK24/N2000 taso- ja korkeuskoordinaatistoa

Merkki	Muutos	Pvm	Suunn.	Tark.
A	Reunakiven madallus koulun kohdalla Jalkakäytävän ja pyörätien siirto korotetun suojatien kohdalla	31.3.2025	Vtu	Mka

TAMPEREEN KAUPUNKI KAUPUNKIYMPÄRISTÖN PALVELUALUE	Kaupunkiympäristön rakennuttaminen ja ylläpito		
	Ylan päätös: Suunnittelupäätöksen päätös: §		
KAUPINKATU VÄLI: Sammonkatu – Teiskontie	Muutos 31.3.2025 Tark. Hyv. Pvm. 8.4.2022 Korvaa piir.n:o		
KALEVA KATUSUUNNITELMA KÄTUJÄRJESTELYPIIRUSTUS 1:500 POIKKILEIKKAUS 1:100 VÄLI: Sammonkatu – Teiskontie	Piirt. JYRI LÄHDE Suunn. JUHA SORONEN Tark. TAINA KUPARINEN	Piir.n:o 1/21773/1-A	