


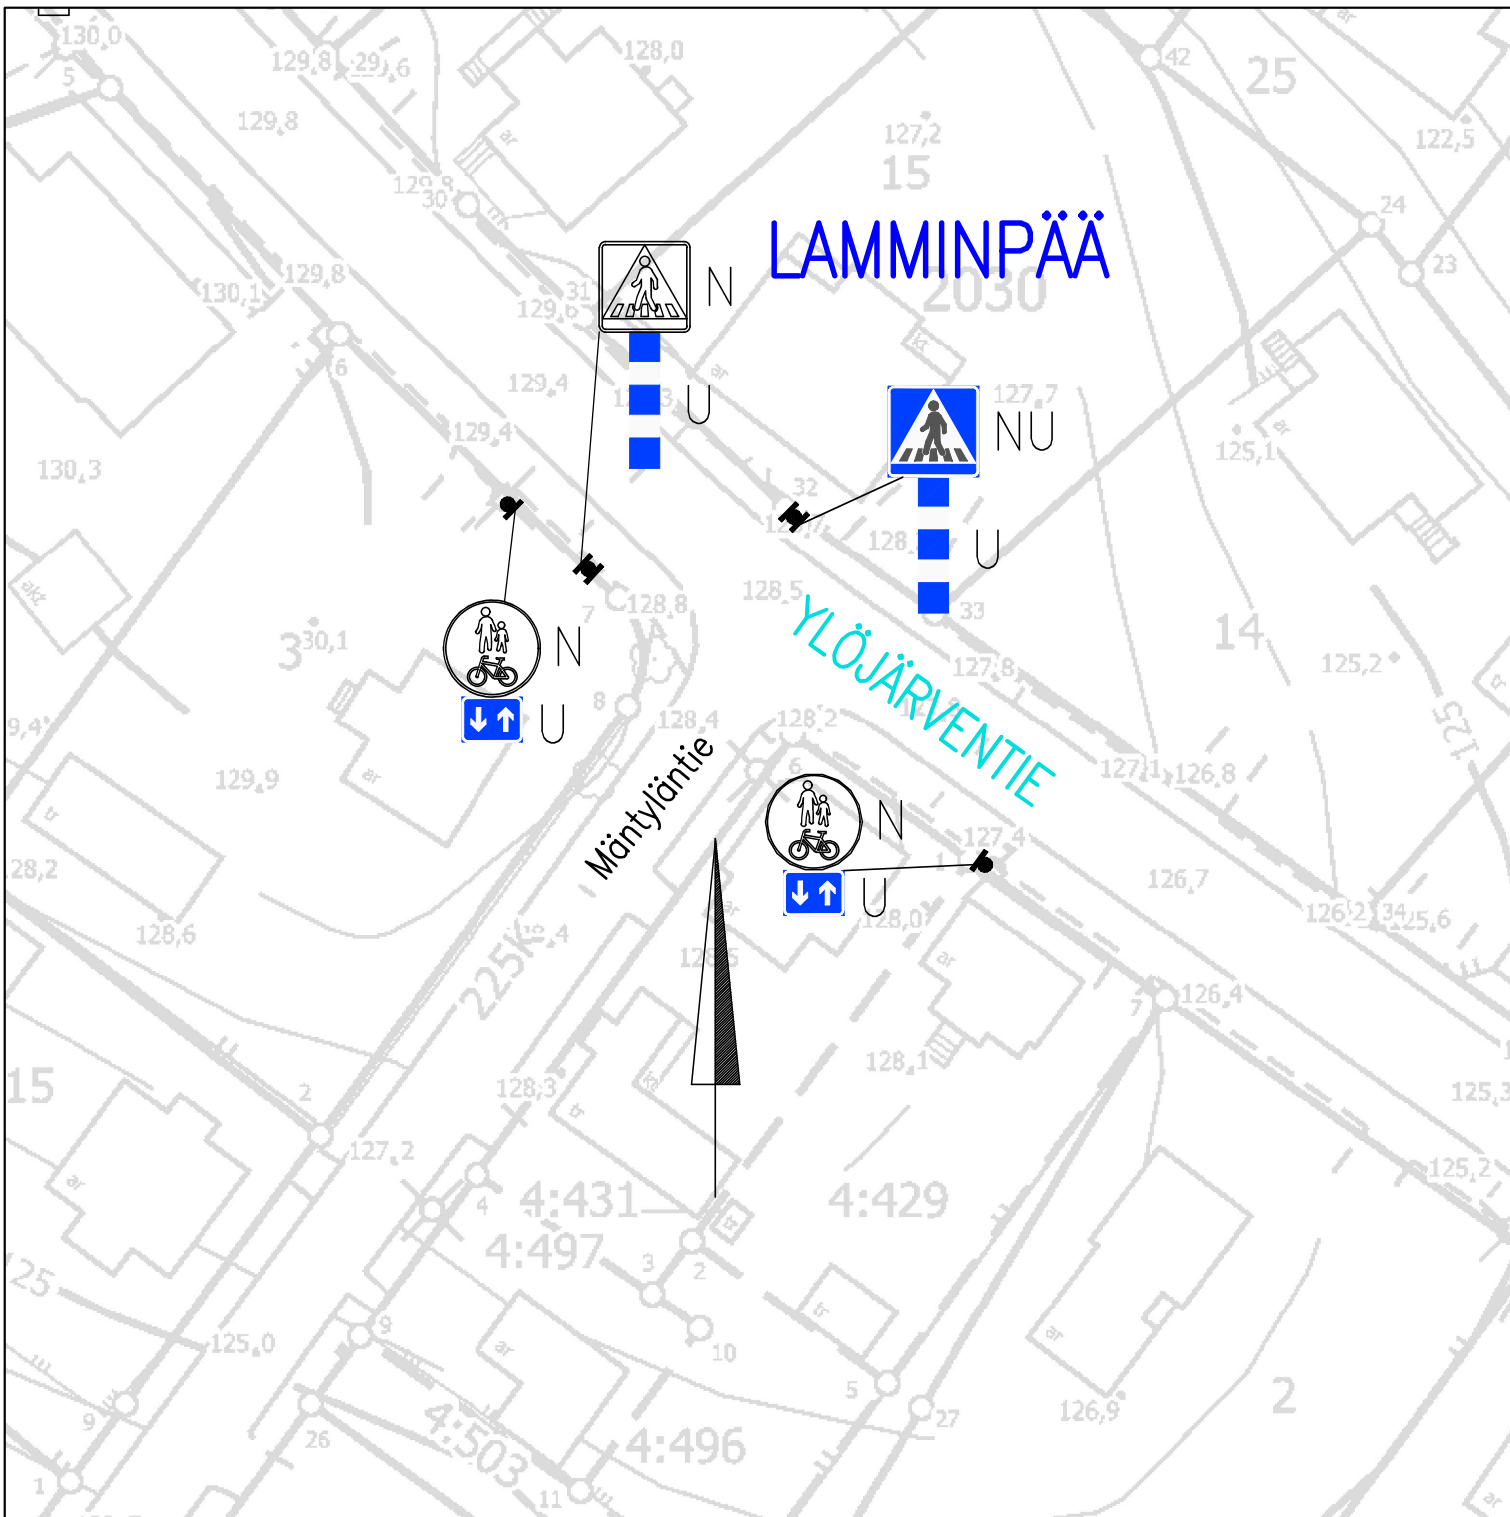

LIIKENTEENOHJAUS, MERKINTÖJEN SELITYS:

- | | |
|----|---|
| N | NYKYINEN LIIKENNEMERKKI
SÄILYY ENNALLAAN |
| U | UUSI LIIKENNEMERKKI SIJOITETAAN
OSOITETTUUN PAIKKAAN |
| NU | NYKYINEN LIIKENNEMERKKI
UUSITaan |

YLÖJÄRVENTIE/MÄNTYLÄNTIE

Jalankulun ja pyöräilyn
olosuhteiden selkeyttäminen
Lamminpää
Liikennemerkkisuunnitelma
Piir.no: 19/23448/3
24.8.2026 / VPi