


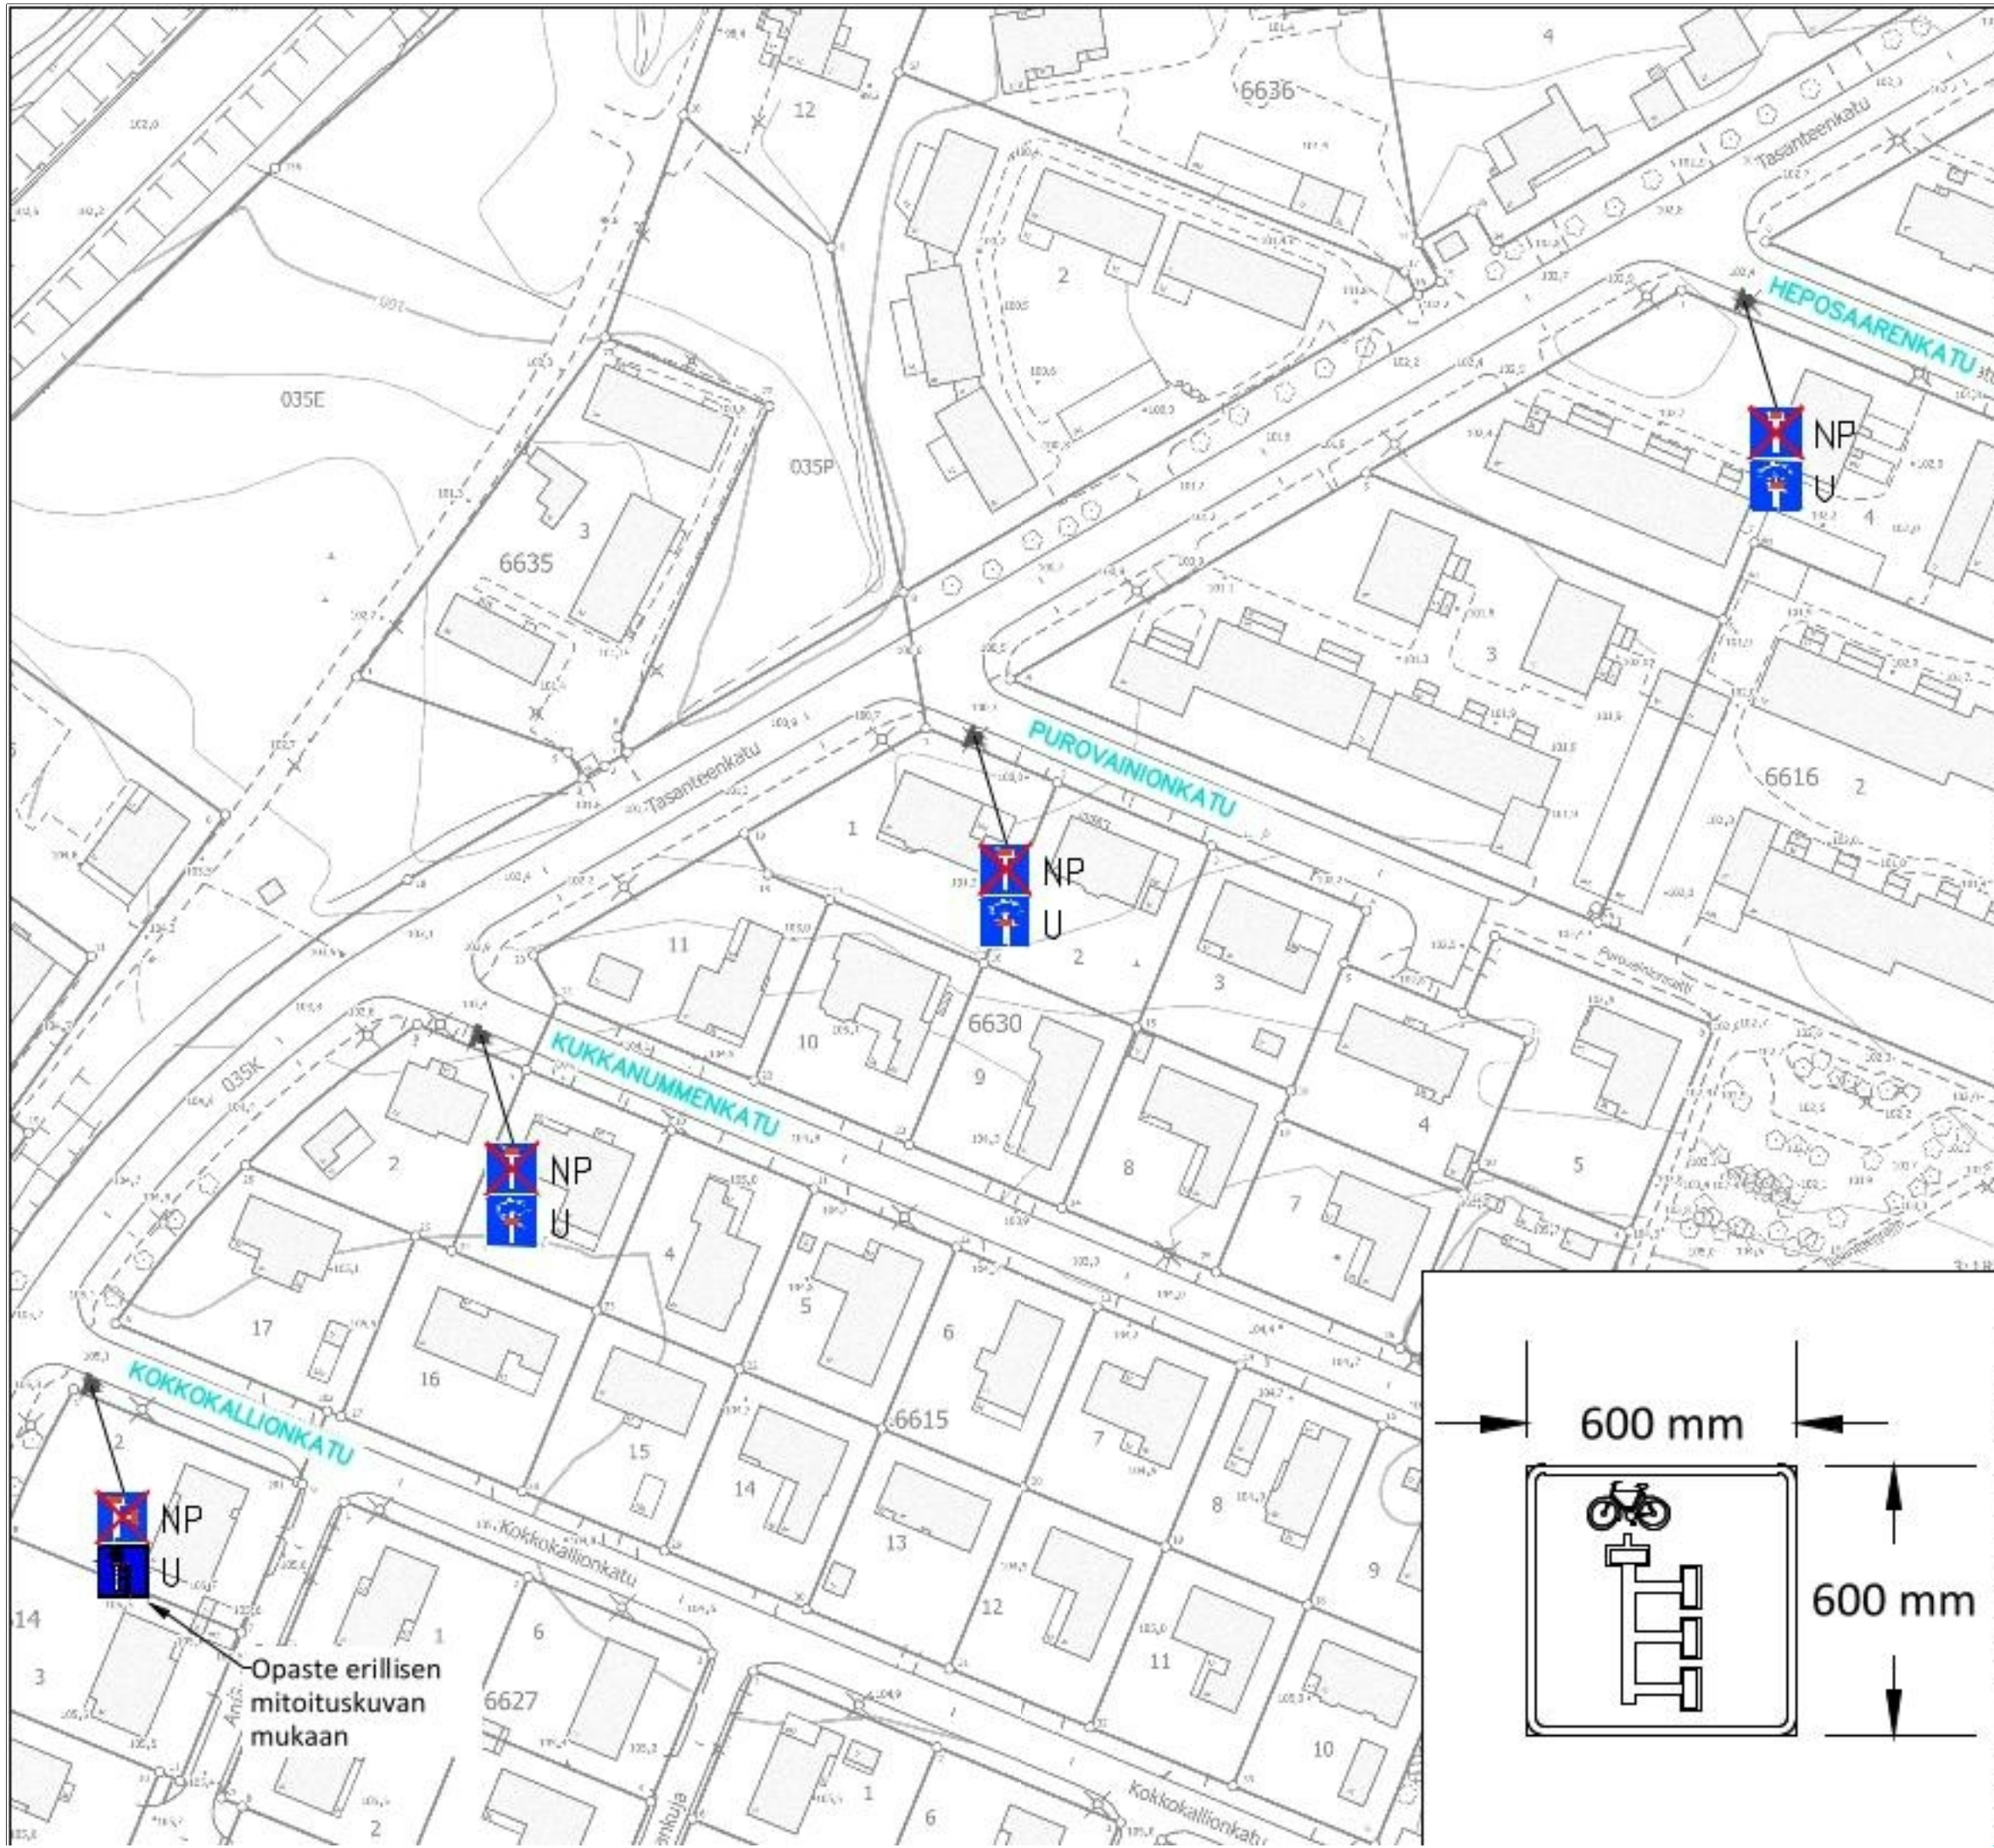

LIIKENTEENOHJAUS, MERKINTÖJEN SELITYS:

- U UUSI LIIKENNEMERKKI
SJOITETAAN OSOITETTUUN PAKKAAN
- N NYKYINEN LIIKENNEMERKKI
SÄILYY ENNALLAAN
- NS NYKYINEN LIIKENNEMERKKI
SIIRRETÄÄN OSOITETTUUN PAKKAAN
- NP NYKYINEN LIIKENNEMERKKI
POISTETAAN

TASANTEENKADUN SIVUKADUT

Tasanne
Liikennemerkkisuunnitelma
Piir.no: 1/23241/2
28.1.2026 / LPu
Liite suunnittelupäällikön päätökseen
/