


# NEKALAN KOULUN HANKESUUNNITELMA






PIHAPIIRUSTUS 1:750

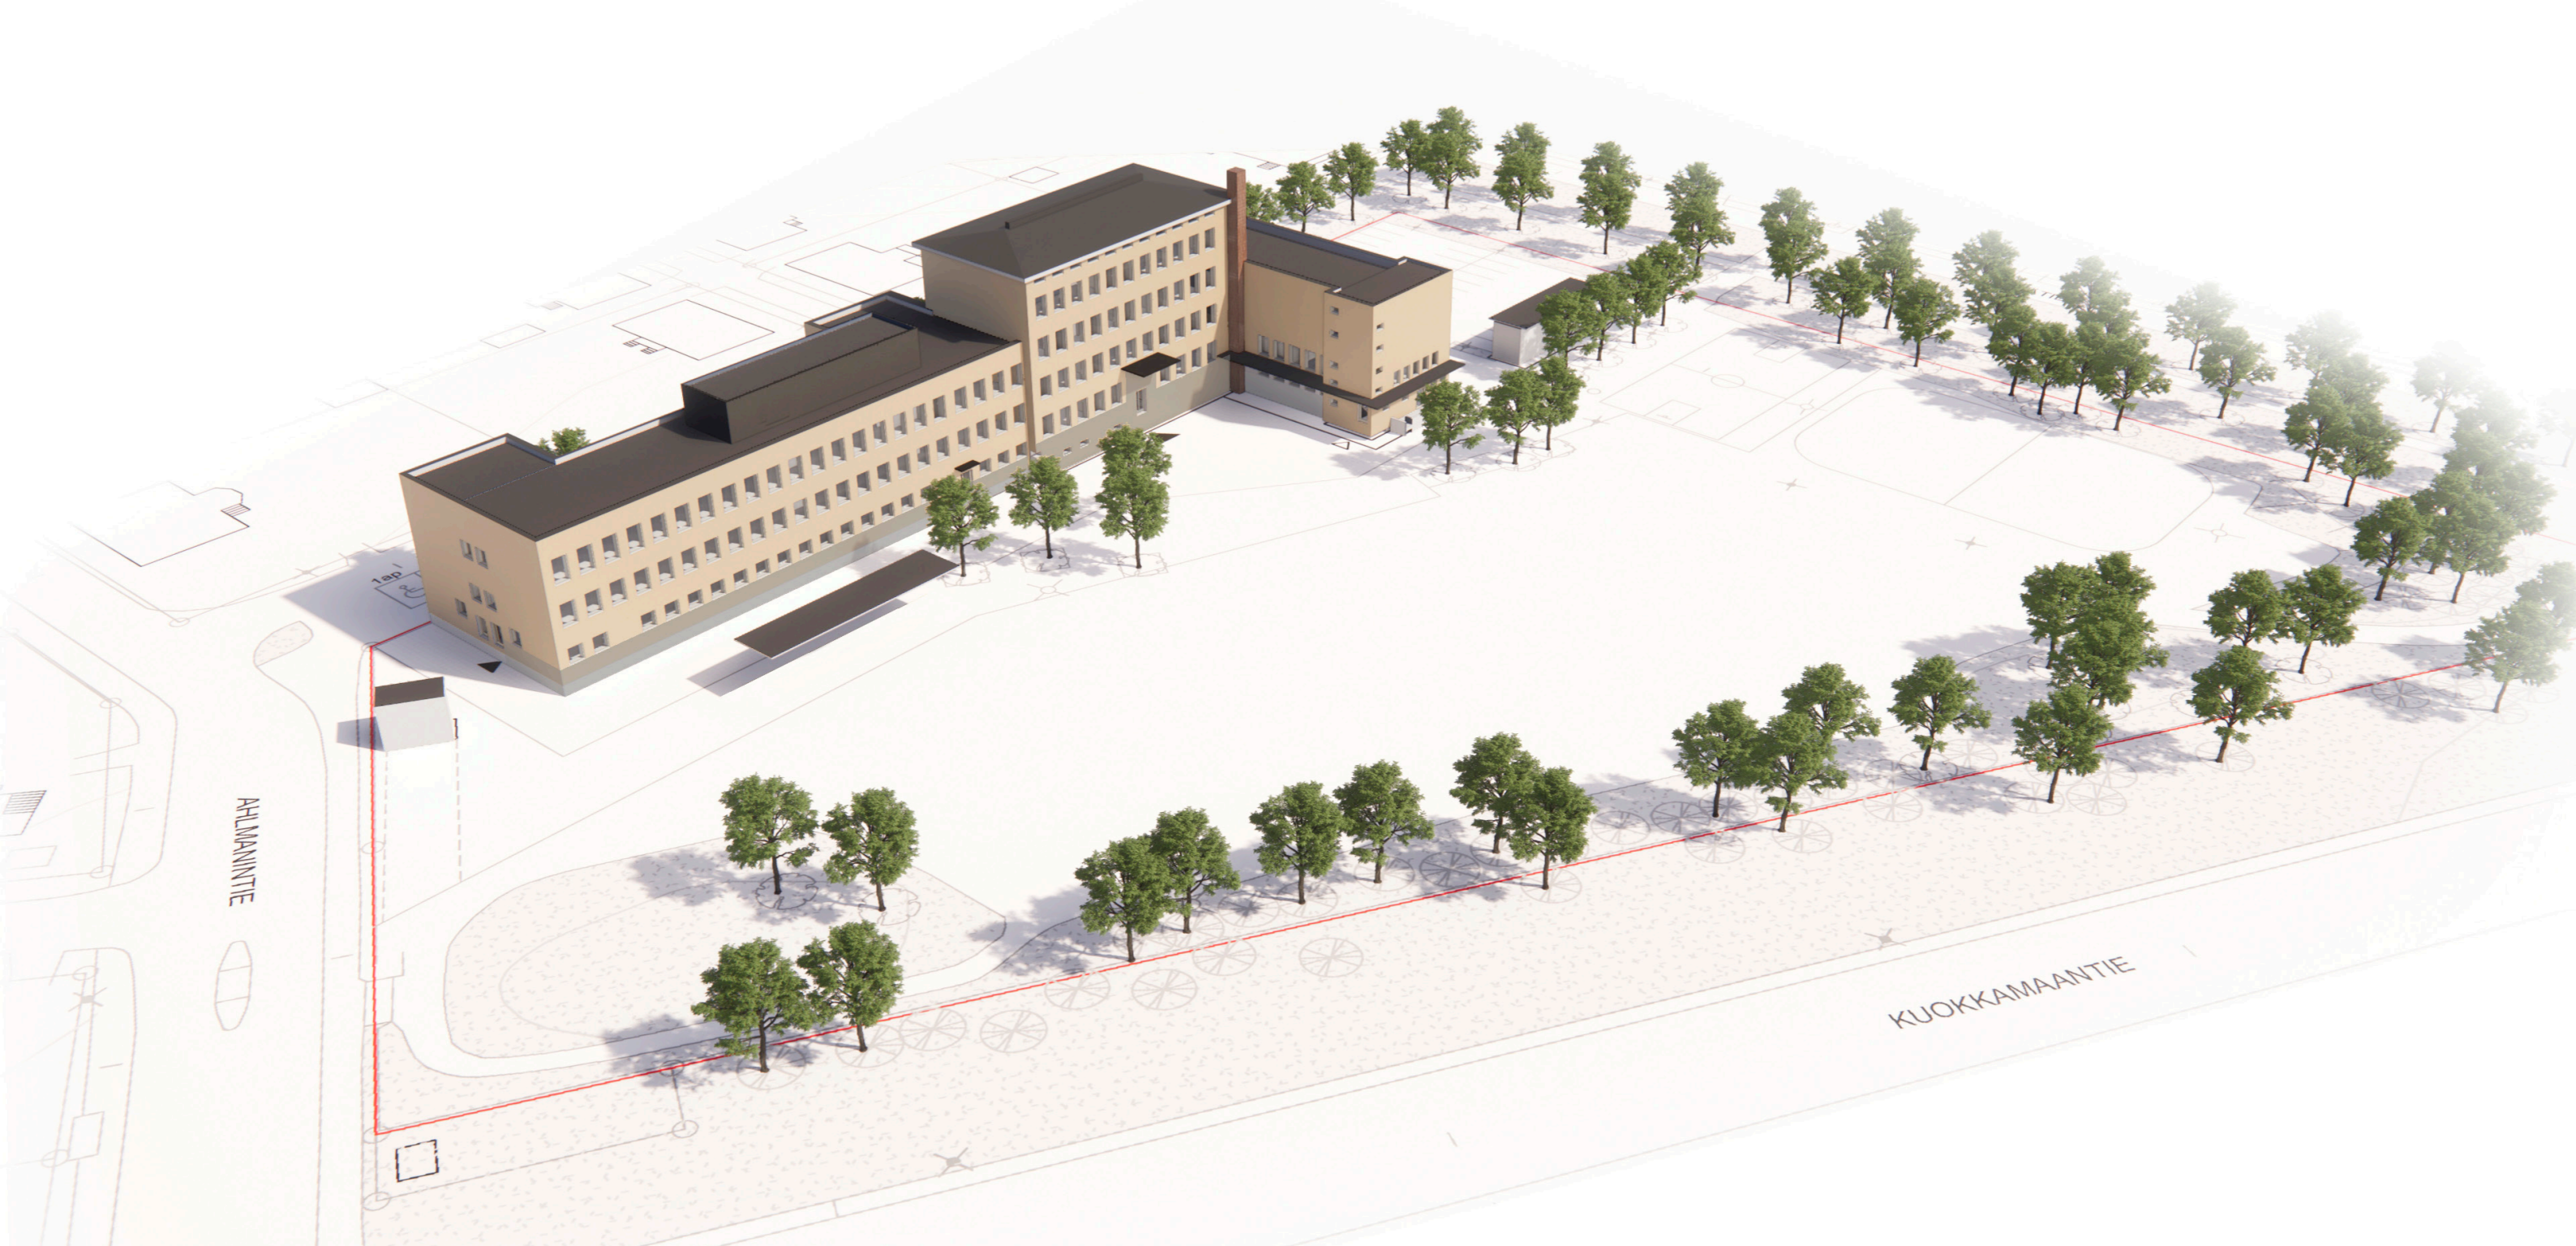

# SUUNNITELMA

# POHJAPIIRUSTUS O. KRS 1:250

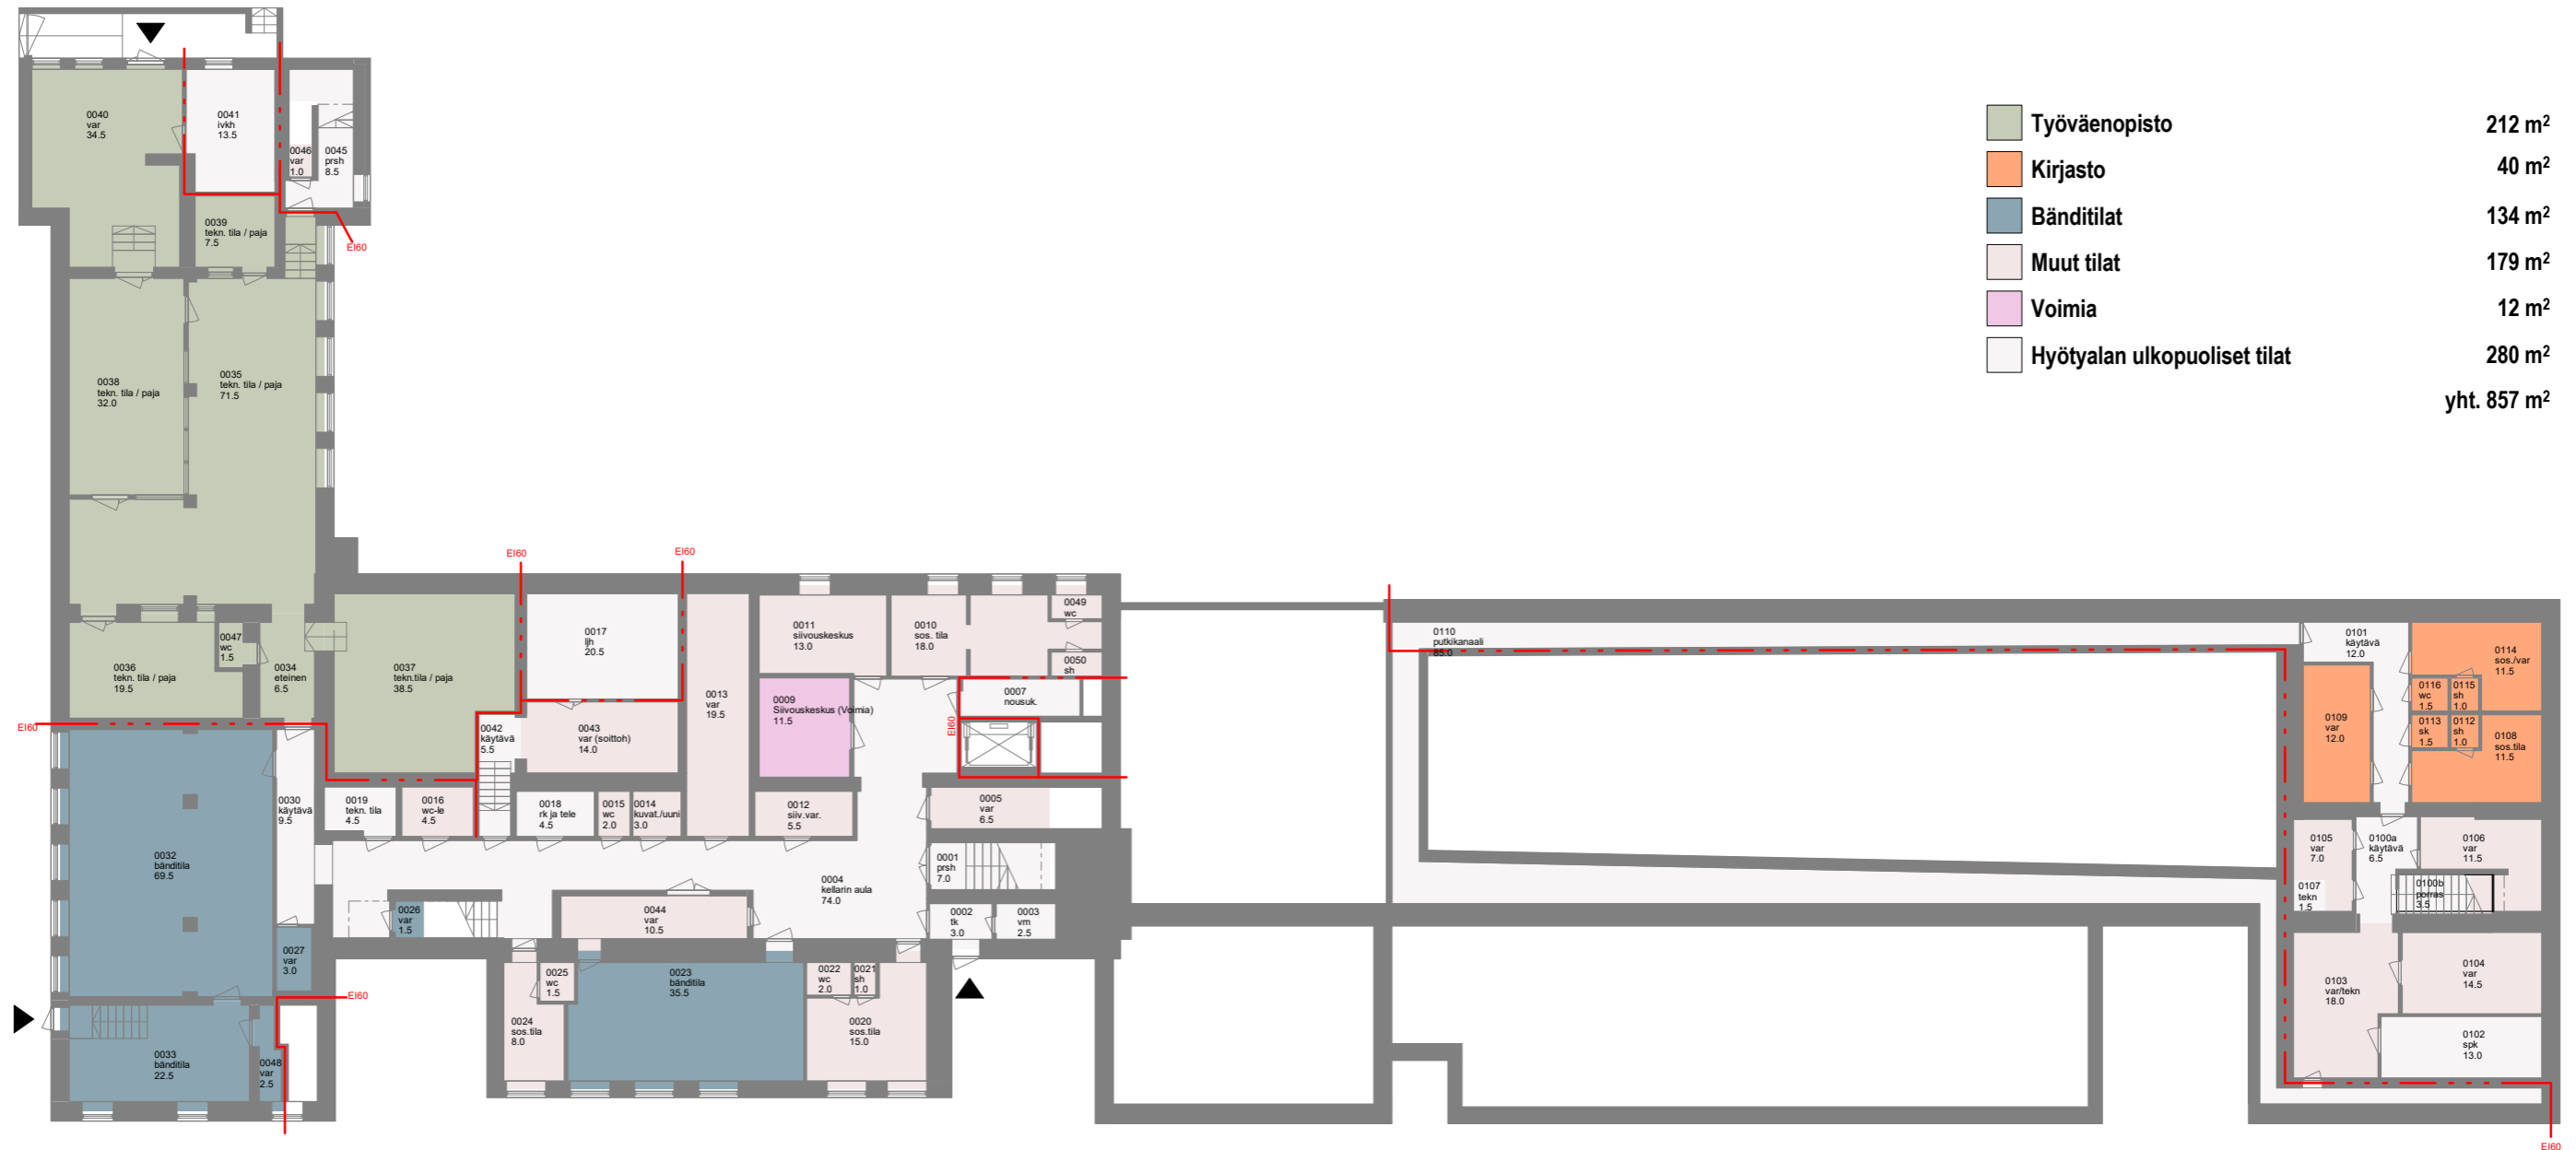

<span style="display:inline-block; width:15px; height:15px; background-color:#c8e6c9; border:1px solid black;"></span> Työväenopisto	212 m <sup>2</sup>
<span style="display:inline-block; width:15px; height:15px; background-color:#ffcc80; border:1px solid black;"></span> Kirjasto	40 m <sup>2</sup>
<span style="display:inline-block; width:15px; height:15px; background-color:#bbdefb; border:1px solid black;"></span> Bänditilat	134 m <sup>2</sup>
<span style="display:inline-block; width:15px; height:15px; background-color:#ffe0b2; border:1px solid black;"></span> Muut tilat	179 m <sup>2</sup>
<span style="display:inline-block; width:15px; height:15px; background-color:#e1bee7; border:1px solid black;"></span> Voimia	12 m <sup>2</sup>
<span style="display:inline-block; width:15px; height:15px; background-color:#f5f5f5; border:1px solid black;"></span> Hyötyalan ulkopuoliset tilat	280 m <sup>2</sup>
	<b>yht. 857 m<sup>2</sup></b>


# POHJAPIIRUSTUS 1. KRS 1:250



<span style="display:inline-block; width:15px; height:15px; background-color:#f9e79f;"></span>	Yhteistilat, näyttelytilat ja kahvila	515 m <sup>2</sup>
<span style="display:inline-block; width:15px; height:15px; background-color:#f4a460;"></span>	Kirjasto	246 m <sup>2</sup>
<span style="display:inline-block; width:15px; height:15px; background-color:#c8a2c8;"></span>	Taiteilijoiden työtilat	367 m <sup>2</sup>
<span style="display:inline-block; width:15px; height:15px; background-color:#f4b084;"></span>	Sali	90 m <sup>2</sup>
<span style="display:inline-block; width:15px; height:15px; background-color:#f080f0;"></span>	Muut tilat	0 m <sup>2</sup>
<span style="display:inline-block; width:15px; height:15px; background-color:#e0e0e0;"></span>	Hyötyalan ulkopuoliset tilat	243 m <sup>2</sup>

yht. 1461 m<sup>2</sup>

# POHJAPIIRUSTUS 2. KRS 1:250

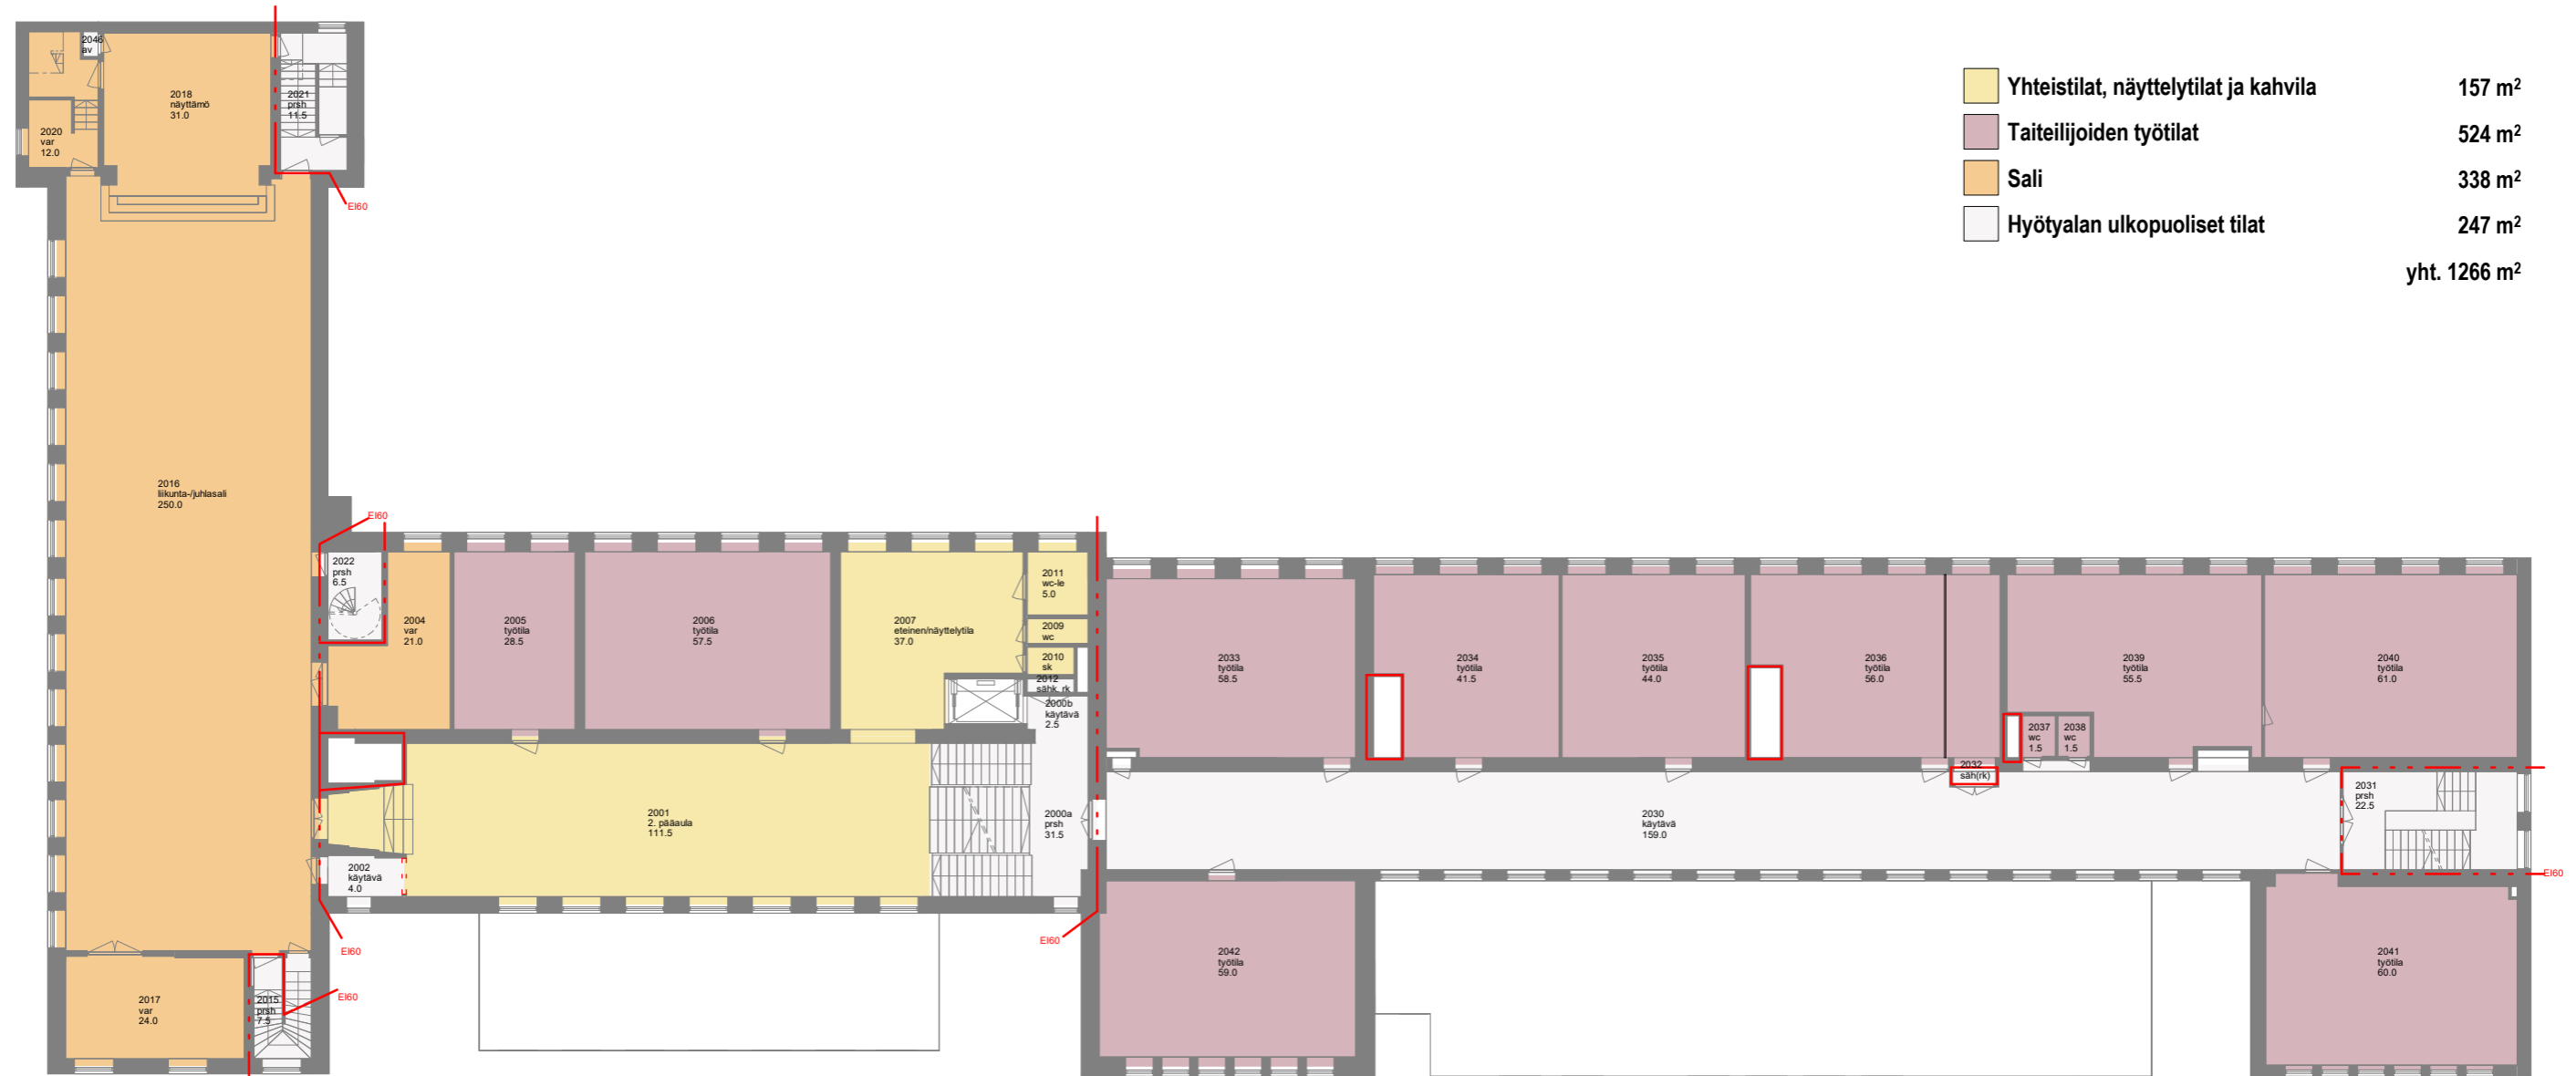




<span style="display:inline-block; width:15px; height:15px; background-color:yellow; border:1px solid black;"></span> Yhteistilat, näyttelytilat ja kahvila	157 m <sup>2</sup>
<span style="display:inline-block; width:15px; height:15px; background-color:purple; border:1px solid black;"></span> Taiteilijoiden työtilat	524 m <sup>2</sup>
<span style="display:inline-block; width:15px; height:15px; background-color:orange; border:1px solid black;"></span> Sali	338 m <sup>2</sup>
<span style="display:inline-block; width:15px; height:15px; background-color:white; border:1px solid black;"></span> Hyötyalan ulkopuoliset tilat	247 m <sup>2</sup>
	<b>yht. 1266 m<sup>2</sup></b>


# POHJAPIIRUSTUS 3. KRS 1:250



<span style="display: inline-block; width: 15px; height: 15px; background-color: #c08080; border: 1px solid black;"></span> Taiteilijoiden työtilat	642 m <sup>2</sup>
<span style="display: inline-block; width: 15px; height: 15px; background-color: #f4a460; border: 1px solid black;"></span> Sali	12 m <sup>2</sup>
<span style="display: inline-block; width: 15px; height: 15px; background-color: #e0e0e0; border: 1px solid black;"></span> Hyötyalan ulkopuoliset tilat	313 m <sup>2</sup>
	<b>yht. 967 m<sup>2</sup></b>

# POHJAPIIRUSTUS 4. KRS 1:250


	Yhteistilat, näyttelytilat ja kahvila	36 m <sup>2</sup>
	Taiteilijoiden työtilat	215 m <sup>2</sup>
	Hyötyalan ulkopuoliset tilat	177 m <sup>2</sup>
	<b>yht. 428 m<sup>2</sup></b>	

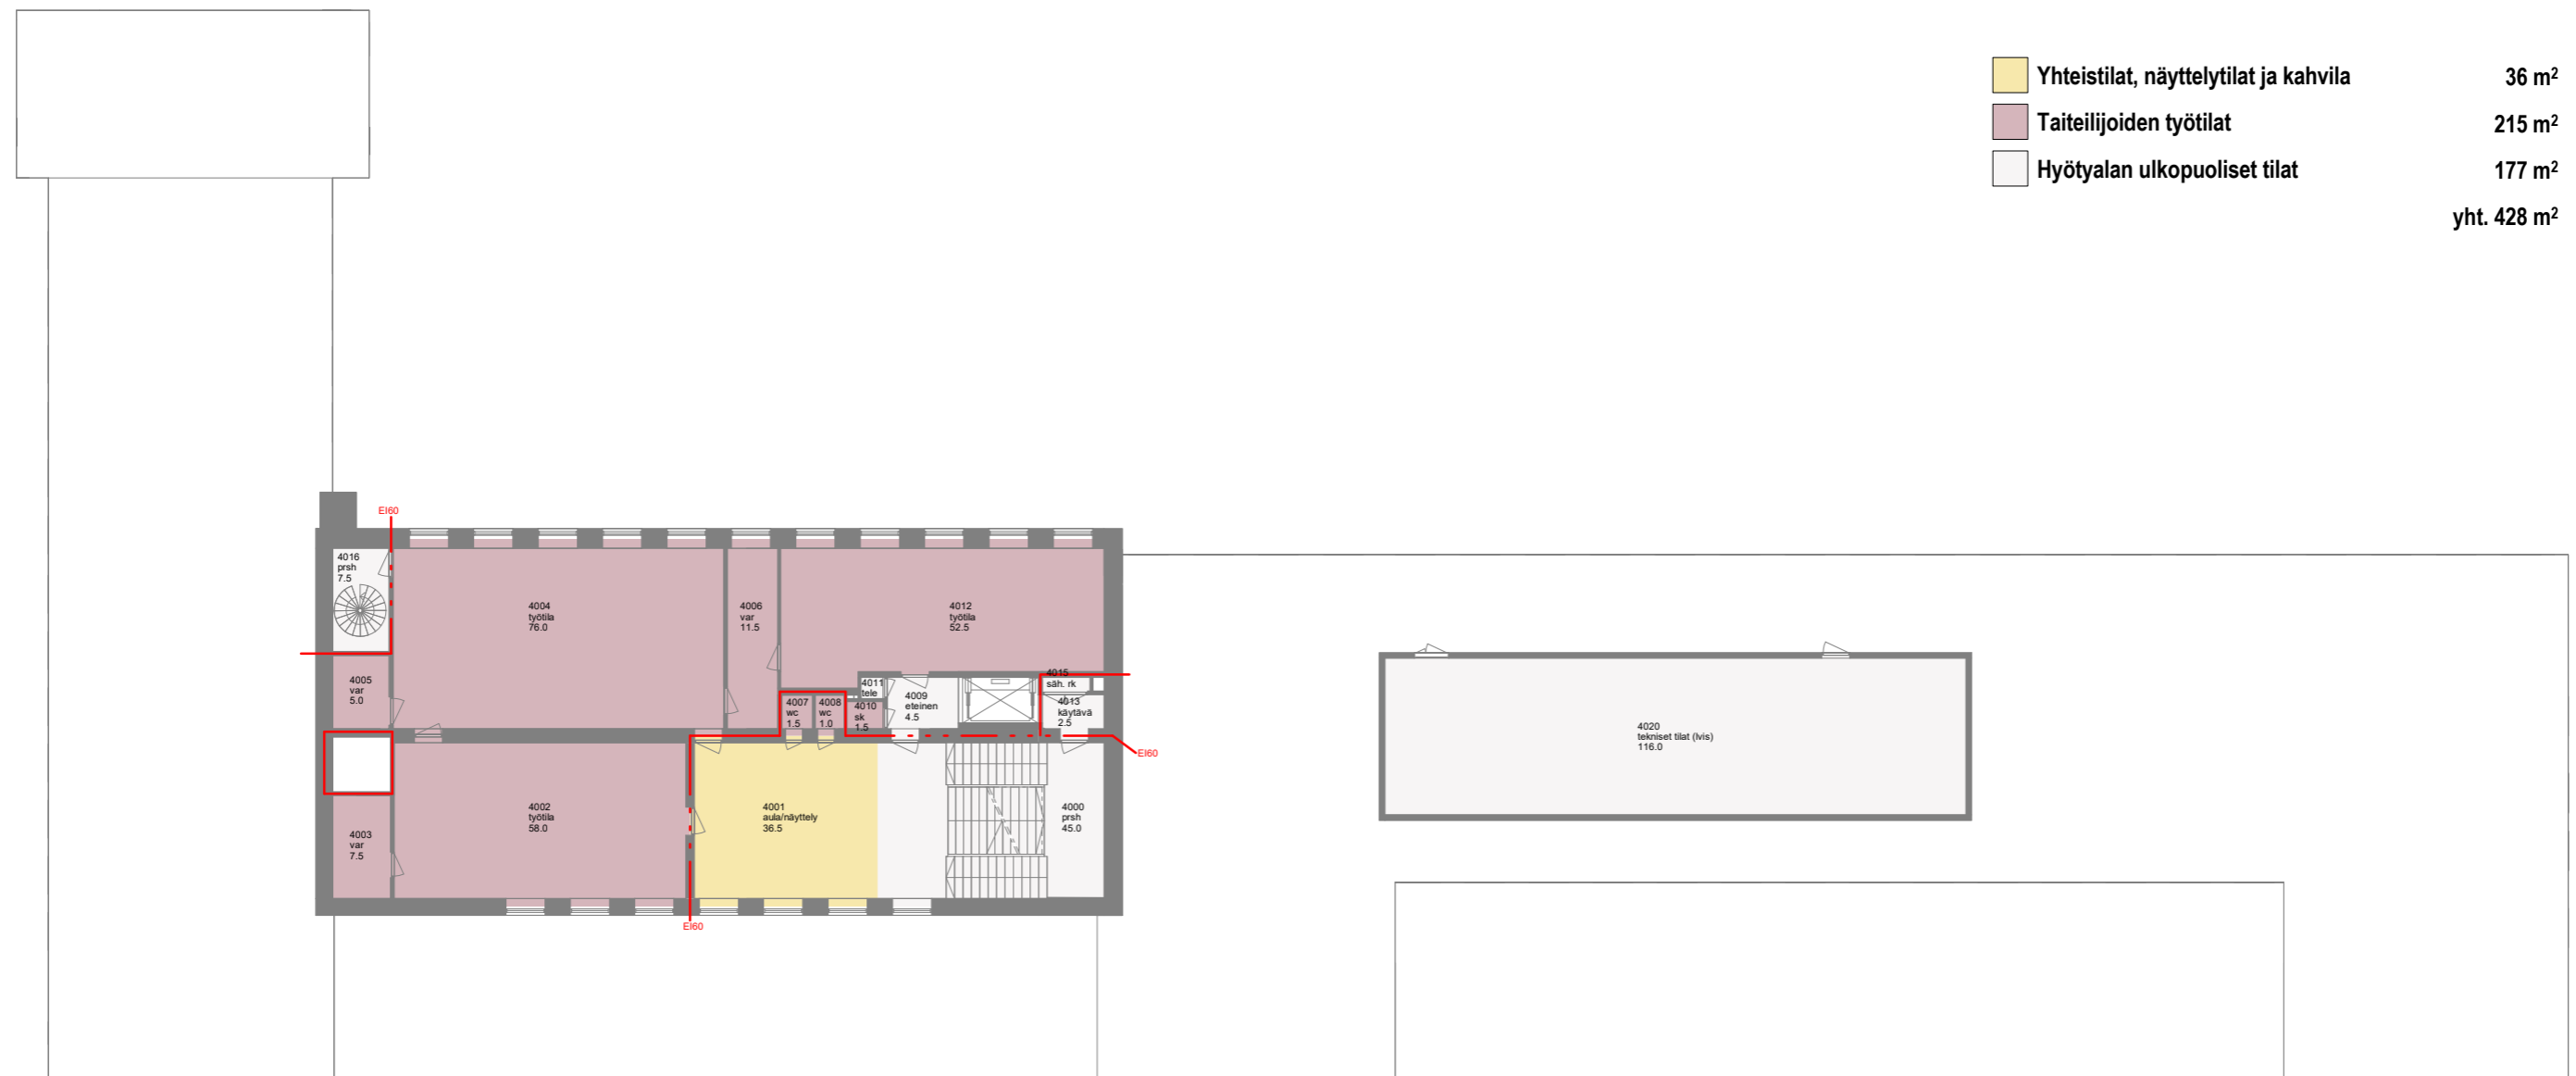




# POHJAPIIRUSTUS 5. KRS 1:250




Hyötyalan ulkopuoliset tilat 325 m<sup>2</sup>

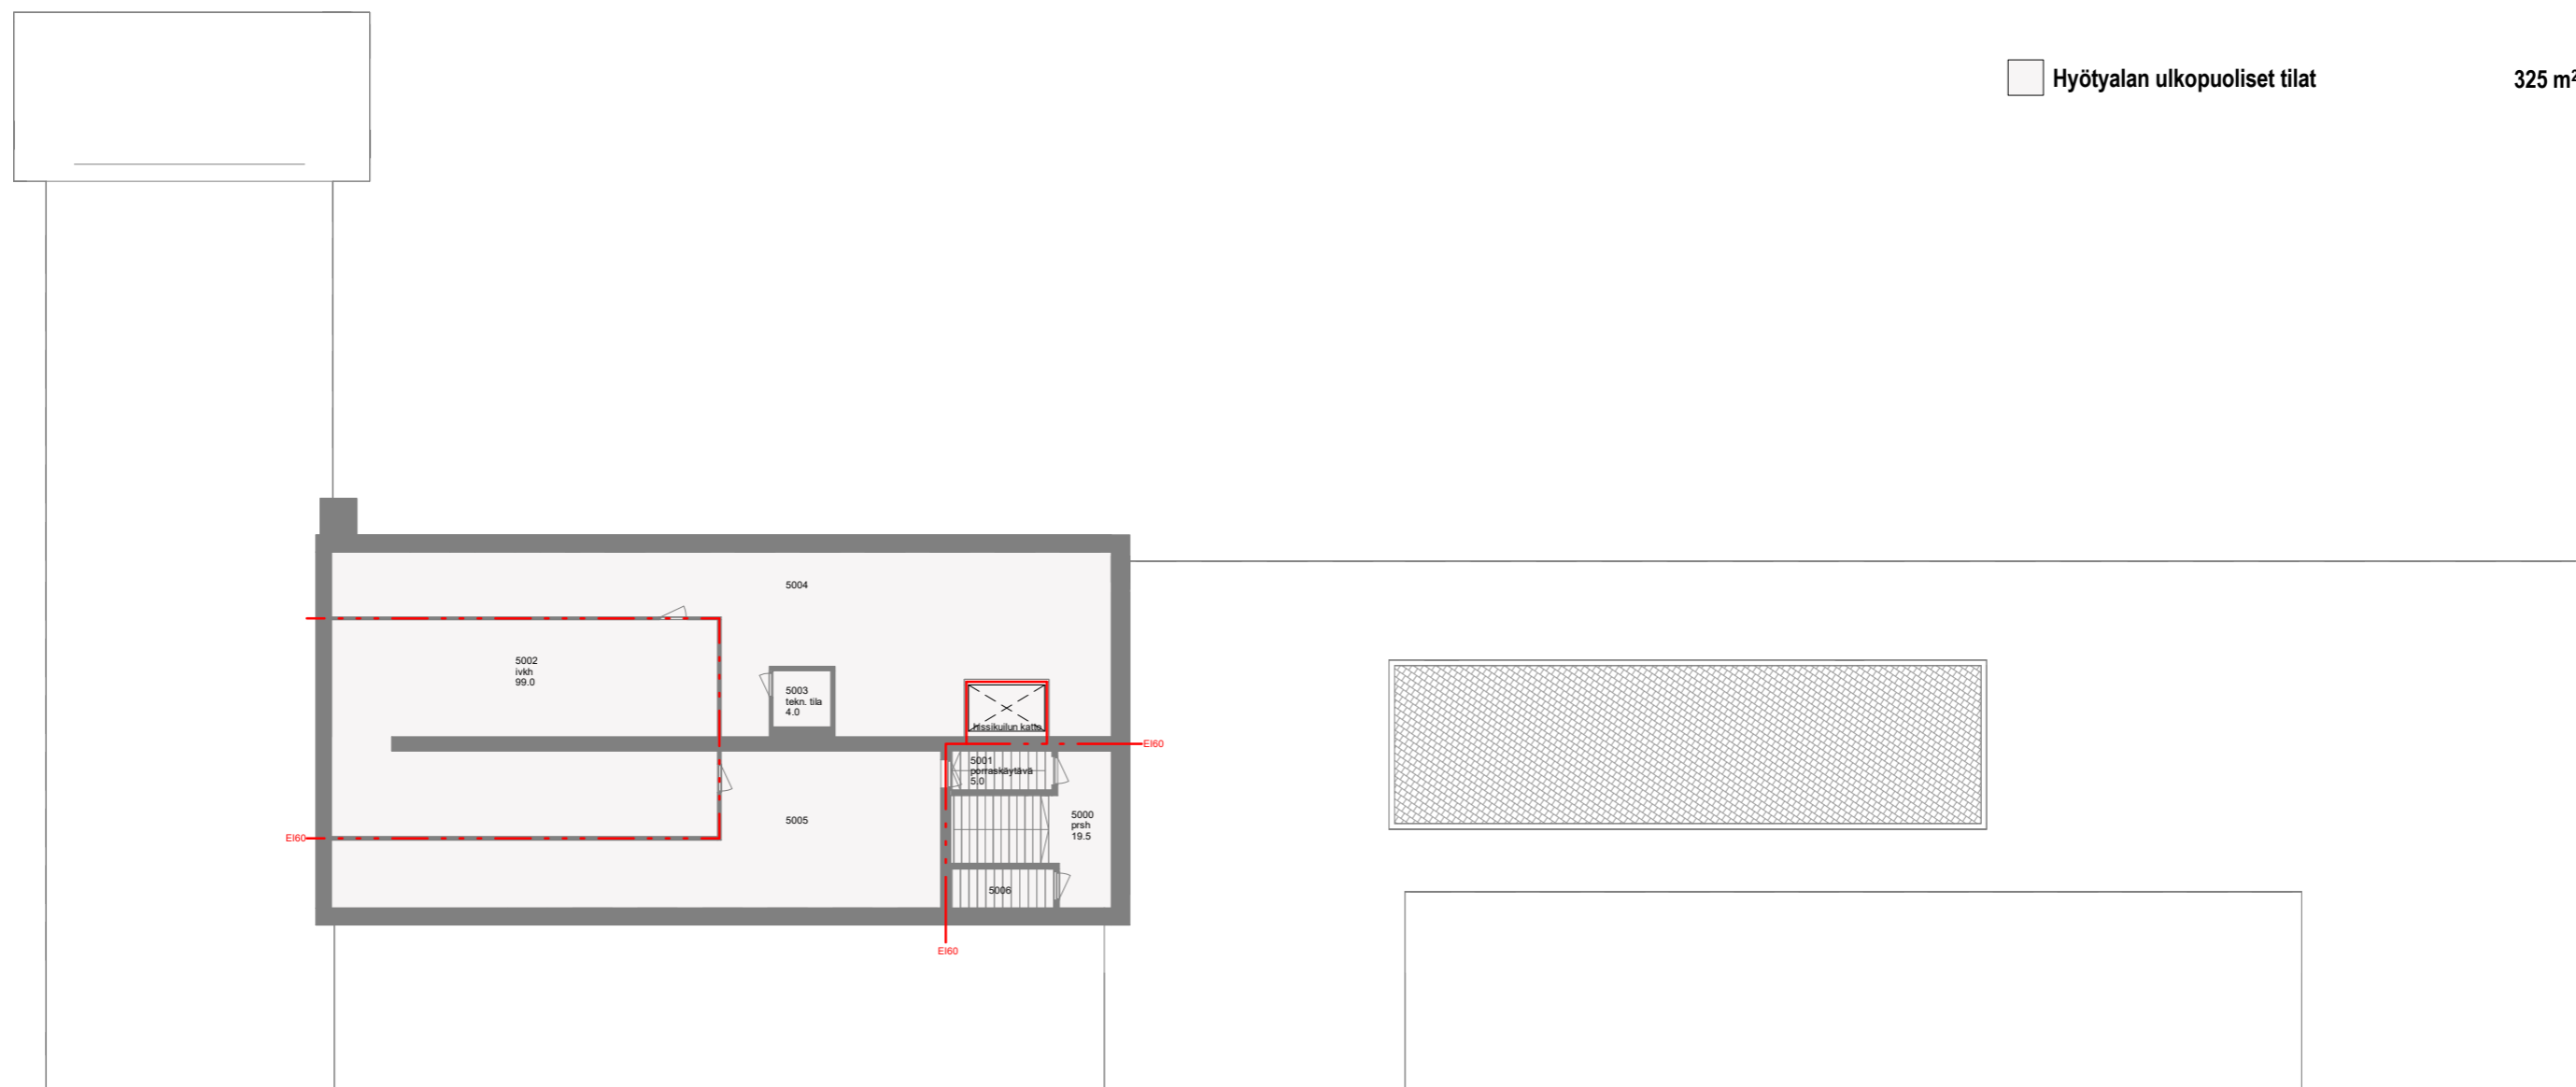

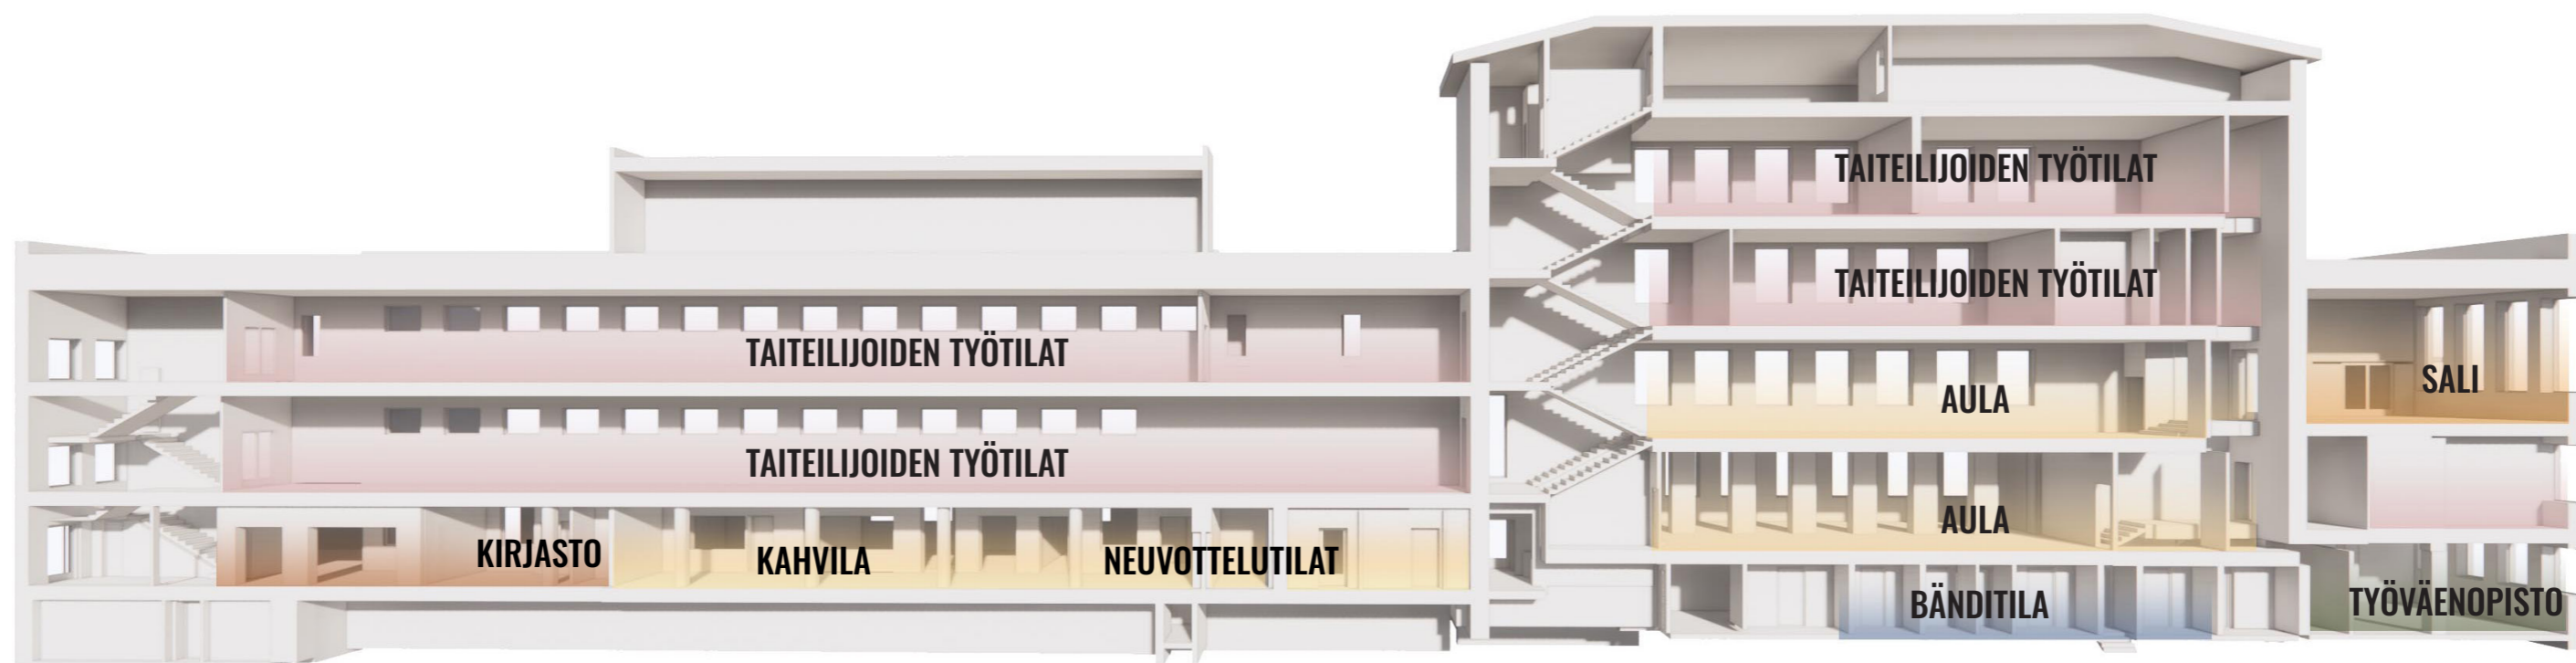

**NYKYTILA**

# HUONEALAT

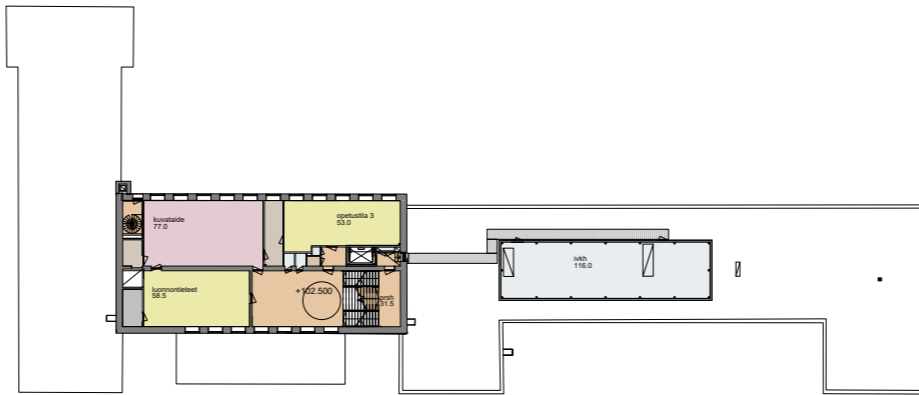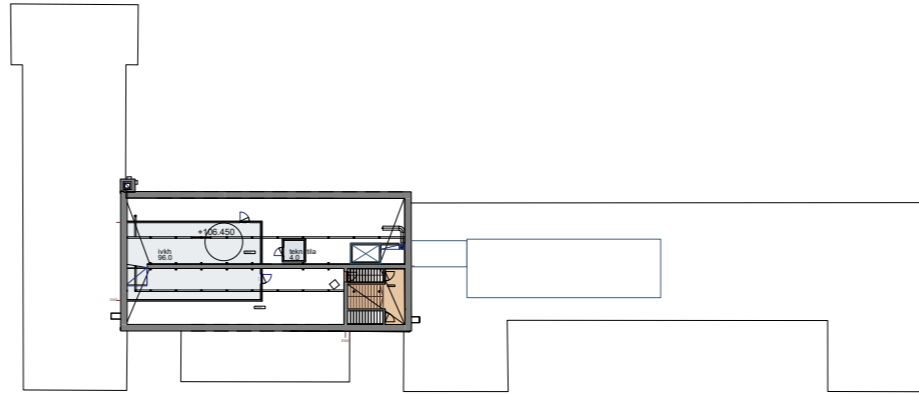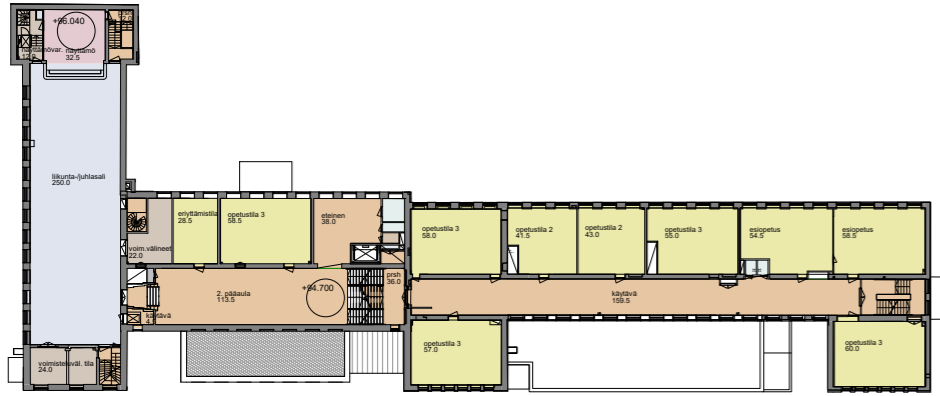


OPETUSTILAT	1475
AULAT JA KÄYTÄVÄT	935
TOIMISTO- JA TAUKOTILAT	235
LIIKUNTATILAT	250
RUOKASALI	220
KEITTIÖ	85

KIRJASTO	250
TERVEYDENHOITOTILAT	105


PUKU-, PESU- JA WC-TILAT	245
SIIVOUS- JA HUOLTOTILAT	40
TEKNISET TILAT	235
VARASTOT	330
MUUT TILAT	250

<b>YHTEENSÄ</b>	<b>4650</b>
-----------------	-------------




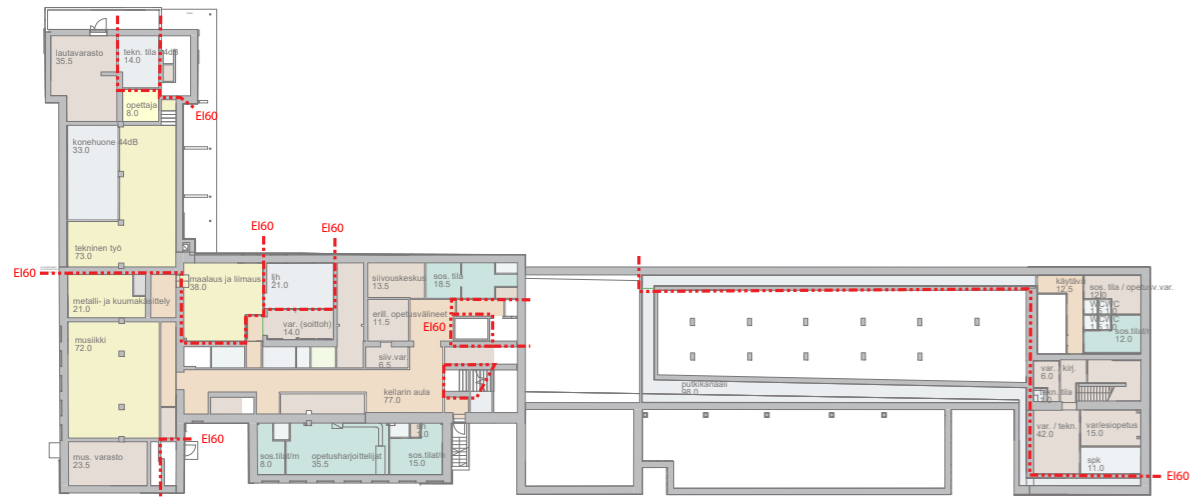

0. krs

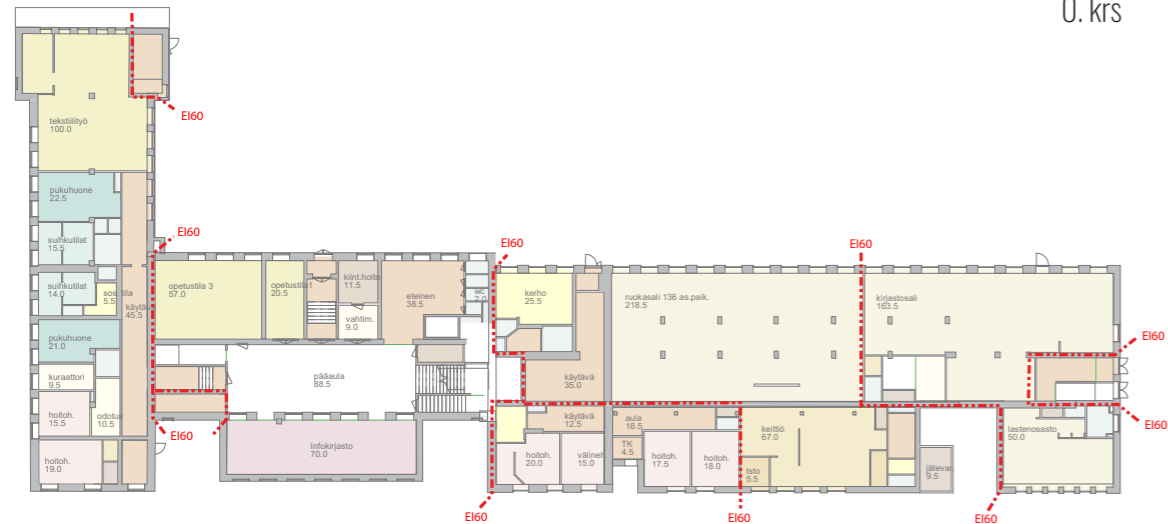


1. krs

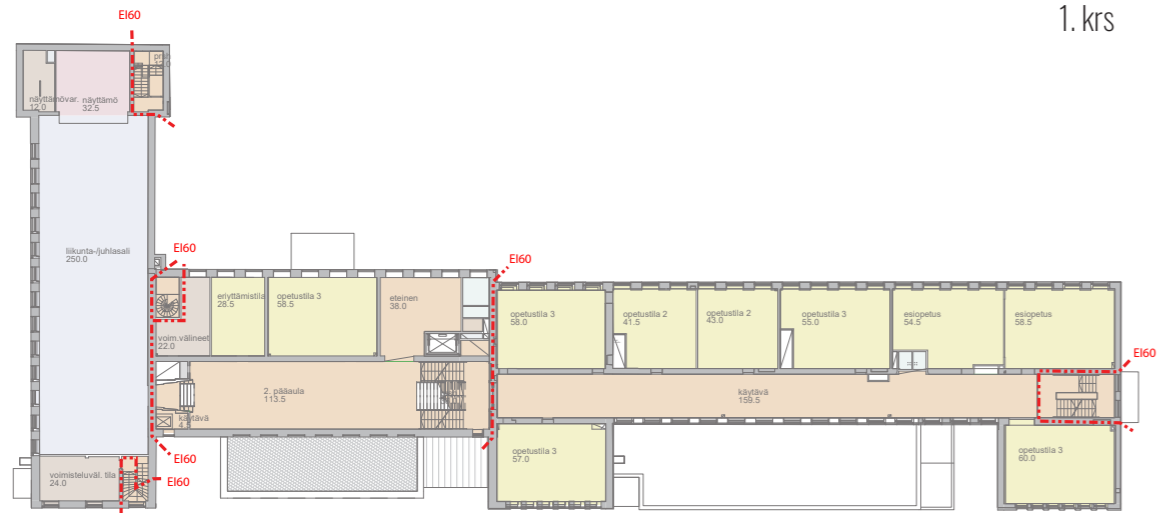


2. krs



3. krs

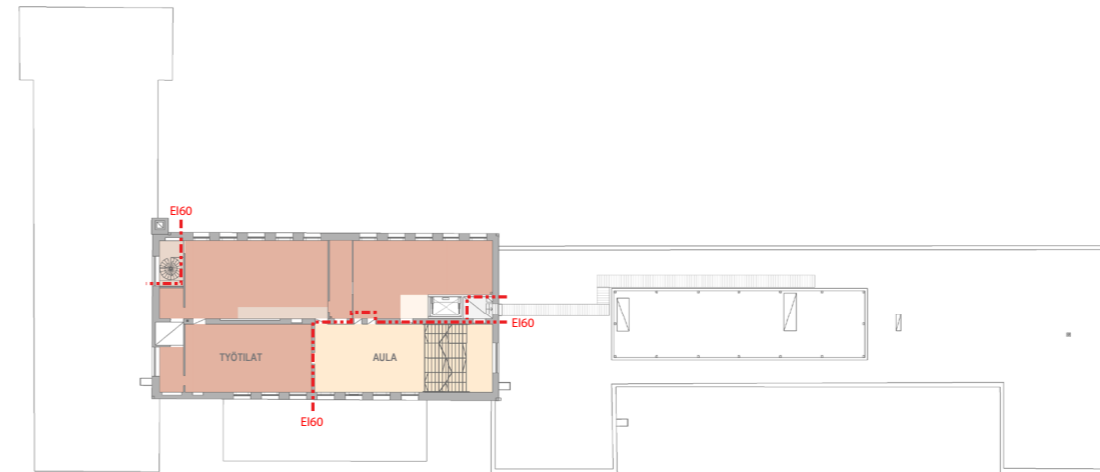

4. krs

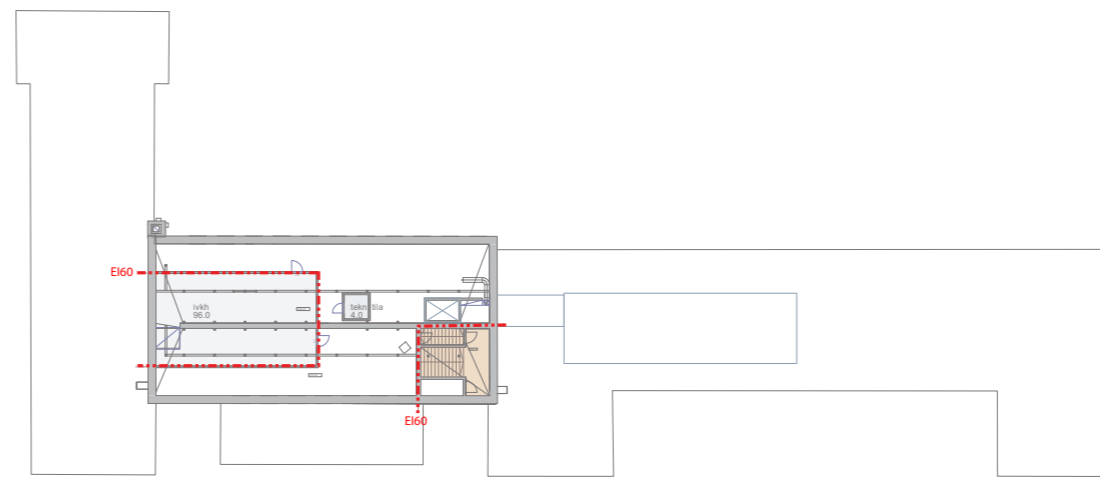

5. krs

# PALO-OSASTOINTI