



TAMPERE

16.2.2026

Alla oleva dokumentti on digitaalisesti allekirjoitettu. Allekirjoittajien ja dokumenttien tiedot

Dokumentti

Tonttijakokartta 9660.pdf

Tiedosto

8f8c8b9f2299a099724a76b4ee723674c49a05a3b0e7ec614d1bb87f96486e08336
837bd25665990474320884b67c5b292b7e272ed92a5e50910c056924e9884

Tarkistesumma

Allekirjoittajat

Jussi Petteri Syväjärvi

Nimi

Tunnistautumistapa: sähköposti, SMS-tunnistautuminen

Allekirjoitustapa: Genericoidc


16.2.2026

Päivämäärä

Dokumenttien aitouden varmentaminen

Prosessin luontihetkellä kaikista allekirjoitukseen liitetyistä dokumenteista on laskettu tarkistesumma SHA-512 algoritmilla. Varmennuslinkki ohjaa sivulle jossa voitte selvittää onko hallussanne oleva dokumentti sama joka prosessiin on alun perin liitetty ja se jonka olette allekirjoittaneet.

<https://turva.tampere.fi/verify.cgi?link=HpY5xYYurCyLcaezgKMWBOzAcs3GoYPEnKFwlqOoRHlxiRxyBc>

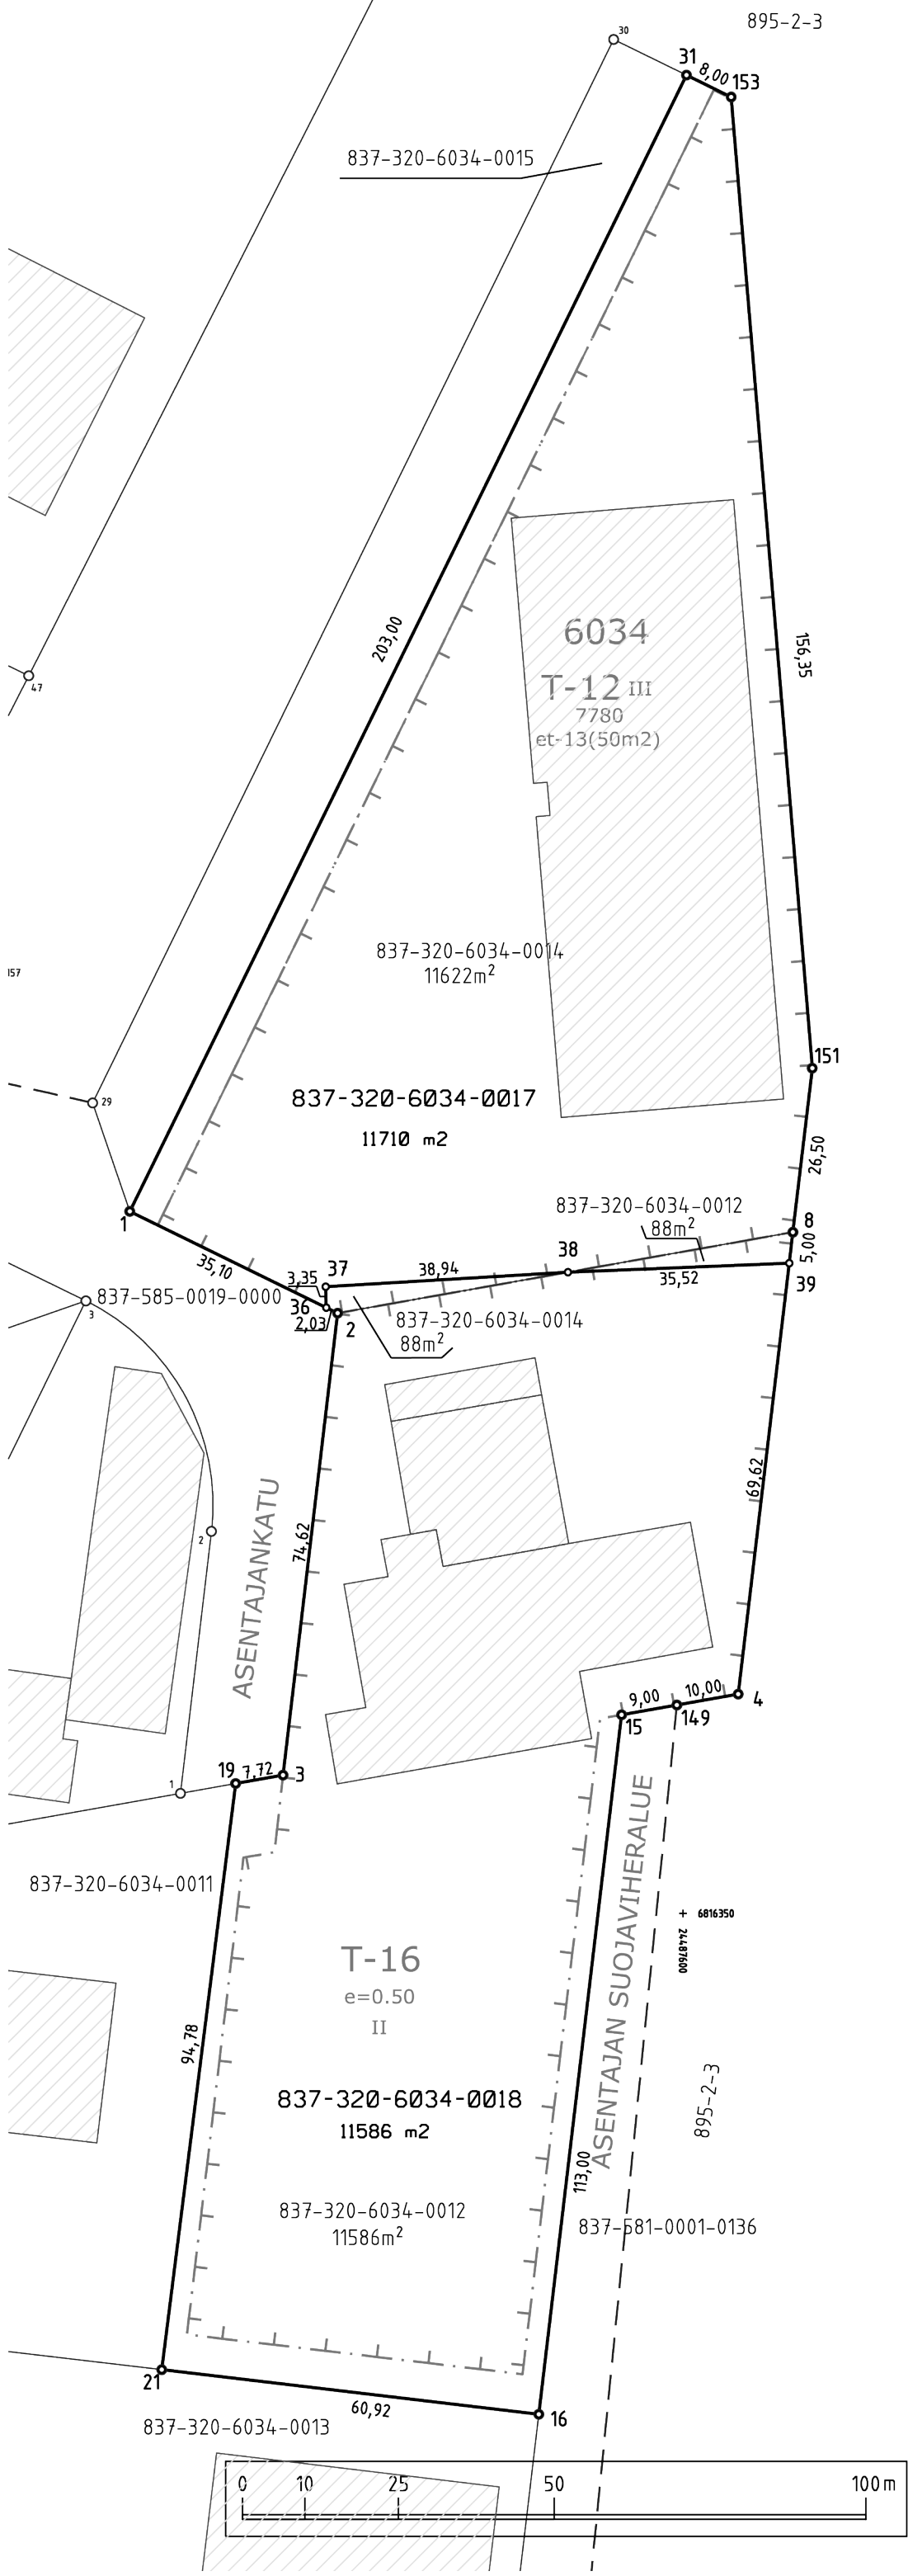

Kartalla ei ole näytetty maanalaisia johtoja.

KOORDINAATTILUETTELO
Koordinaatisto: EUREF-FIN (ETRS-GK24)

N:o	X	Y
1	6816462.630	24487511.254
2	6816446.293	24487544.604
3	6816372.187	24487535.834
4	6816385.181	24487608.866
8	6816459.287	24487617.636
15	6816381.852	24487590.160
16	6816269.639	24487576.879
19	6816370.835	24487528.238
21	6816276.799	24487516.382
31	6816644.928	24487600.557
36	6816447.187	24487542.778
37	6816450.540	24487542.679
38	6816452.867	24487581.554
39	6816454.321	24487617.048
149	6816383.429	24487599.021
151	6816485.603	24487620.750
153	6816641.409	24487607.741

TONTTIEN MUODOSTUMINEN

Kiinteistötunnus	Yht m2	Osa m2	Muodostajayksikkö
837-320-6034-0017	11710	88 11622	837-320-6034-0012 837-320-6034-0014
837-320-6034-0018	11586	11498 88	837-320-6034-0012 837-320-6034-0014

ERILLINEN TONTTIJAKO N:o 9660	TAMPERE, 837
Asemakaava N:o 7029 23.08.1991 sekä	Lakalaiva, 320
N:o 5243 25.03.2009	Kortteli 6034
Muutetaan tonttijakoa N:o 8182 25.03.2009 sekä	Tulevat tontit: 837-320-6034-17 837-320-6034-18
N:o 6711 13.11.1991	
Pohjakartan hyväksyi ja tonttijaon laati 22.1.2026	
Jussi Syväjärvi Toimitusinsinööri Allekirjoitettu sähköisesti	
Kaupungingeodeetti hyväksynyt 16.02.2026 § 2	
Hanke N:o 260032	