


Tasausviivan korkeus


Maanpinnan korkeus

Ajoradan sivukaltevuus


TYYPPIPOIKKILEIKKAUS 1:100
(paalu 10)

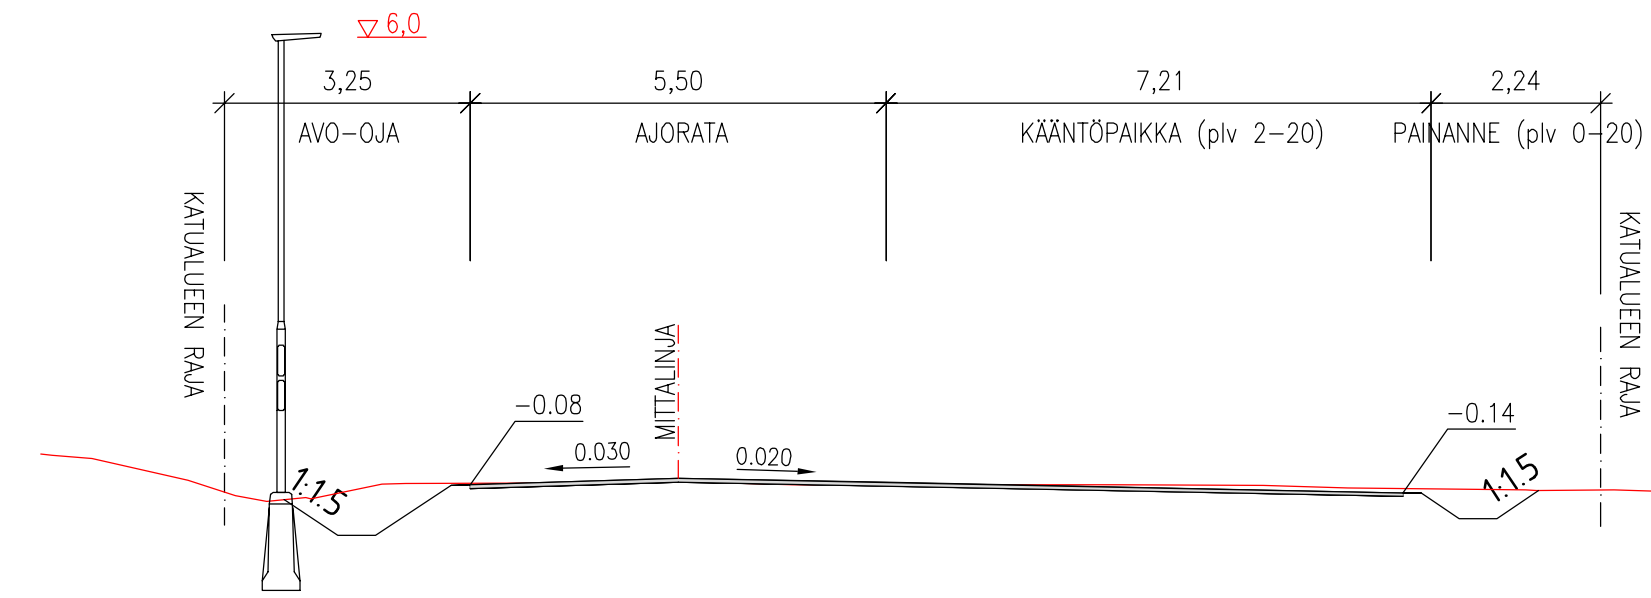

TYYPPIPOIKKILEIKKAUS 1:100
(paalu 70)

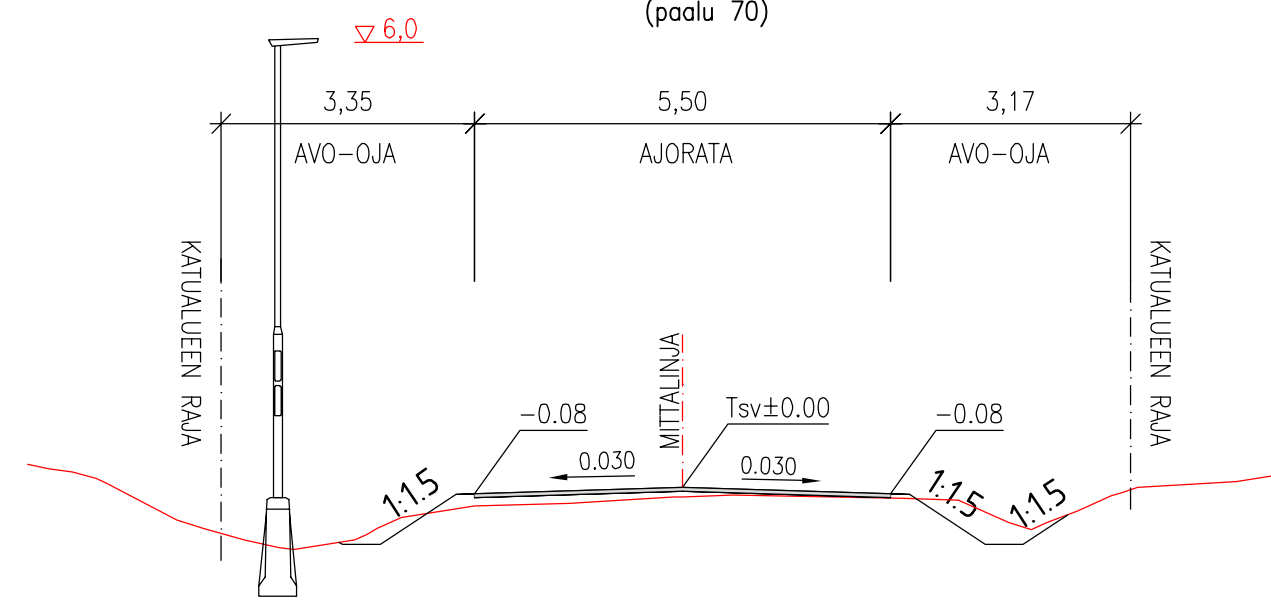

Tässä suunnitelmassa on käytetty ETRS-GK24/N2000 taso- ja korkeuskoordinaatistoa

 TAMPEREEN KAUPUNKI KAUPUNKIYMPÄRISTÖN PALVELUALUE	Kaupunkiympäristön rakennuttaminen ja ylläpito	
	Ylan päätös: Suunnittelupäällikön päätös: / §	
KETUNKATU KISSANMAA KATUSUUNNITELMA PITUUSLEIKKAUS 1:1000/1:100 TYYPPIPOIKKILEIKKAUKSET 1:100	Muutos	
	Tark.	Petri Keivaara
	Hyv.	
	Pvm.	22.5.2023
	Korvaa piir.n:o	
Ark.n:o		
Kuntatekniikan suunnittelu	Piirt. Joni Vuoristo	Piir.n:o 1/21849/2
	Suunn. Joni Vuoristo	
	Tark.	