


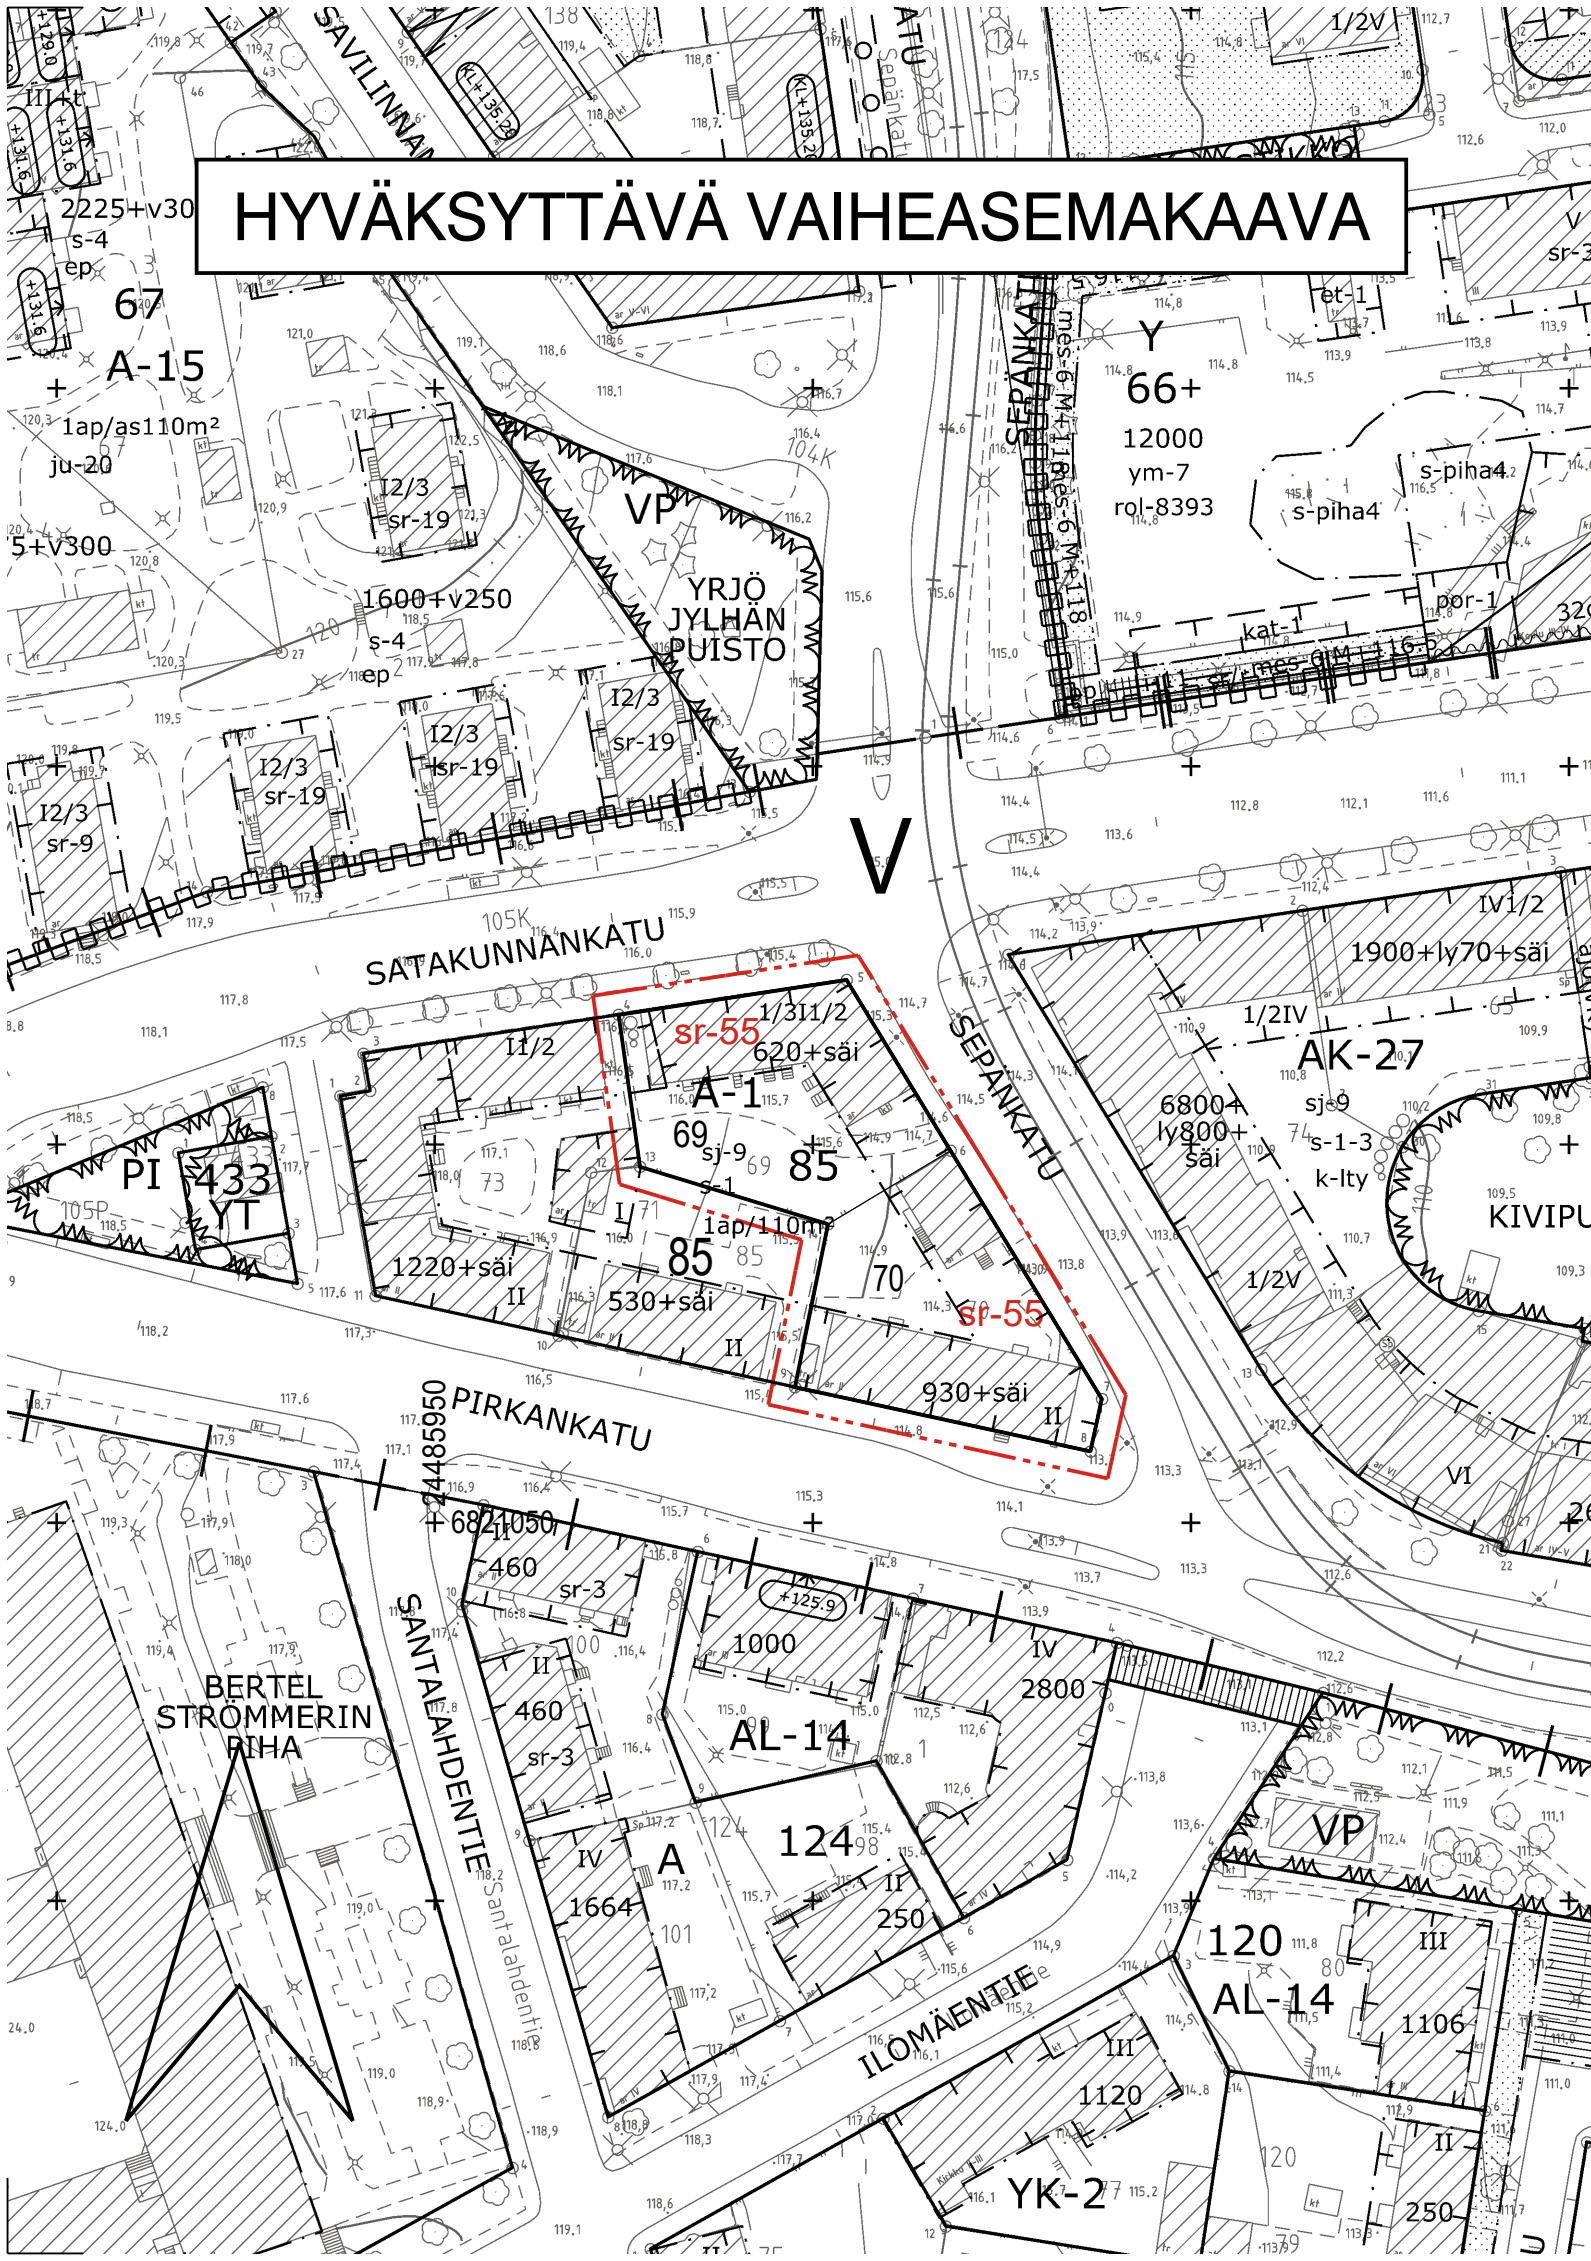

HYVÄKSYTTÄVÄ VAIHEASEMAKAAVA

ASEMAKAAVAMERKINNÄT JA -MÄÄRÄYKSET:

- 3 m kaava-alueen rajan ulkopuolella oleva viiva.
- Korttelin, korttelinosan ja alueen raja.
- Ohjeellinen tontin raja.
- Kaupunginosan numero.
- Korttelin numero.
- Tontin numero.
- Rakennustaiteellisesti ja kulttuurihistoriallisesti arvokas sekä kaupunkikuvan säilymisen kannalta tärkeä rakennus. Rakennusta ei saa purkaa. Rakennuksessa suoritettavien korjaus- ja muutostöiden tulee olla sellaisia, että rakennuksen kaupunkikuvan kannalta merkittävä luonne, rakennuksen rakennustaiteelliset ja kulttuurihistorialliset arvot säilyvät. Merkittävässä hankkeissa korjaus- ja muutossuunnitelmista on pyydettävä museoviranomaisen lausunto.
- YLEISMÄÄRÄYS:
Pirkankadun länsipään maakunnallisesti arvokas rakennettu kulttuuriympäristö.



TAMPERE

ASEMAKAAVAN MUUTOS, VAIHEASEMAKAAVA

Kaupunginosa: V (105, AMURI B)
Kortteli nro: 85
Tontit nro: 69 ja 70
Suojelumääräyksen lisääminen.

MUUTETAAN 02.06.1995 VAHVISTETTUA ASEMAKAAVAA NRO 7309 SUOJELUMÄÄRÄYKSEN OSALTA. MUILTA OSIN ASEMAKAAVA NRO 7309 JÄÄ VOIMAAN.

TÄHÄN ASEMAKAAVAKARTTAAN LIITTYY ASEMAKAAVAN SELOSTUS JA VOIMASSA OLEVA ASEMAKAAVA NRO 7309.

TÄMÄN ASEMAKAAVAN ALUEELLA ON VOIMASSA TONTTIJAKO NRO -16 / 15.11.1919.

1:1000 0 10 20 30 40 50 100 150

KAUPUNKIYMPÄRISTÖN PALVELUALUE / PAIKKATIETO

Asemakaavaehdotus perustuu pohjakarttaan, joka täyttää Alueidenkäyttölain 54 § a-c vaatimukset.

1.9.2026

Antti Alarotu
kaupungingeodeetti

Tasokoordinaatti- / korkeusjärjestelmä ETRS-GK24 / N2000

KAUPUNKIYMPÄRISTÖN SUUNNITTELU / ASEMAKAAVOITUS

Suunnittelija Eero Haapanen

Piirtäjä ÖA

Pvm. 3.9.2026

Tark. xx.xx.2026

...2026

Elina Karppinen
asemakaavapäällikkö

Asemakaavakartta nro 9026

Yla hyv.