



Alla olevat dokumentit on digitaalisesti allekirjoitettu. Allekirjoittajien ja dokumenttien tiedot

Dokumentit

<u>Tonttijakokartta_9431.pdf</u>	9ade7a383010160b956c61b39b2b420456520662965a6e361e940733b020f9d08f08e5114e539dd7f5f6455a57bb5741e8c8a762bf78affc74b8529c1ddf4431
Tiedosto	Tarkistesumma
<u>Tonttijakokartta_9430.pdf</u>	8acac618ab588c25f3fe93d368bc3c42a87c5a3a8626b9c0fe27cf657cf75375a1e1caf63560fa8b353400fcd62e365e86a3a7fd89ddf63c1e42c5f5a7ad2c
Tiedosto	Tarkistesumma

Allekirjoittajat

Jussi Petteri Syväjärvi

Nimi

Tunnistautumistapa: sähköposti, SMS-tunnistautuminen
Allekirjoitustapa: Genericoidc


24.3.2023

Päivämäärä

Dokumenttien aitouden varmentaminen

Prosessin luontihetkellä kaikista allekirjoitukseen liitetyistä dokumenteista on laskettu tarkistesumma SHA-512 algoritmilla. Varmennuslinkki ohjaa sivulle jossa voitte selvittää onko hallussanne oleva dokumentti sama joka prosessiin on alun perin liitetty ja se jonka olette allekirjoittaneet.

<https://turva.tampere.fi/verify.cgi?link=zJ66CQ1hRRaOhDWFyh1AJOjz9h28wrWkFhevae3rFvhXOnrUJz>

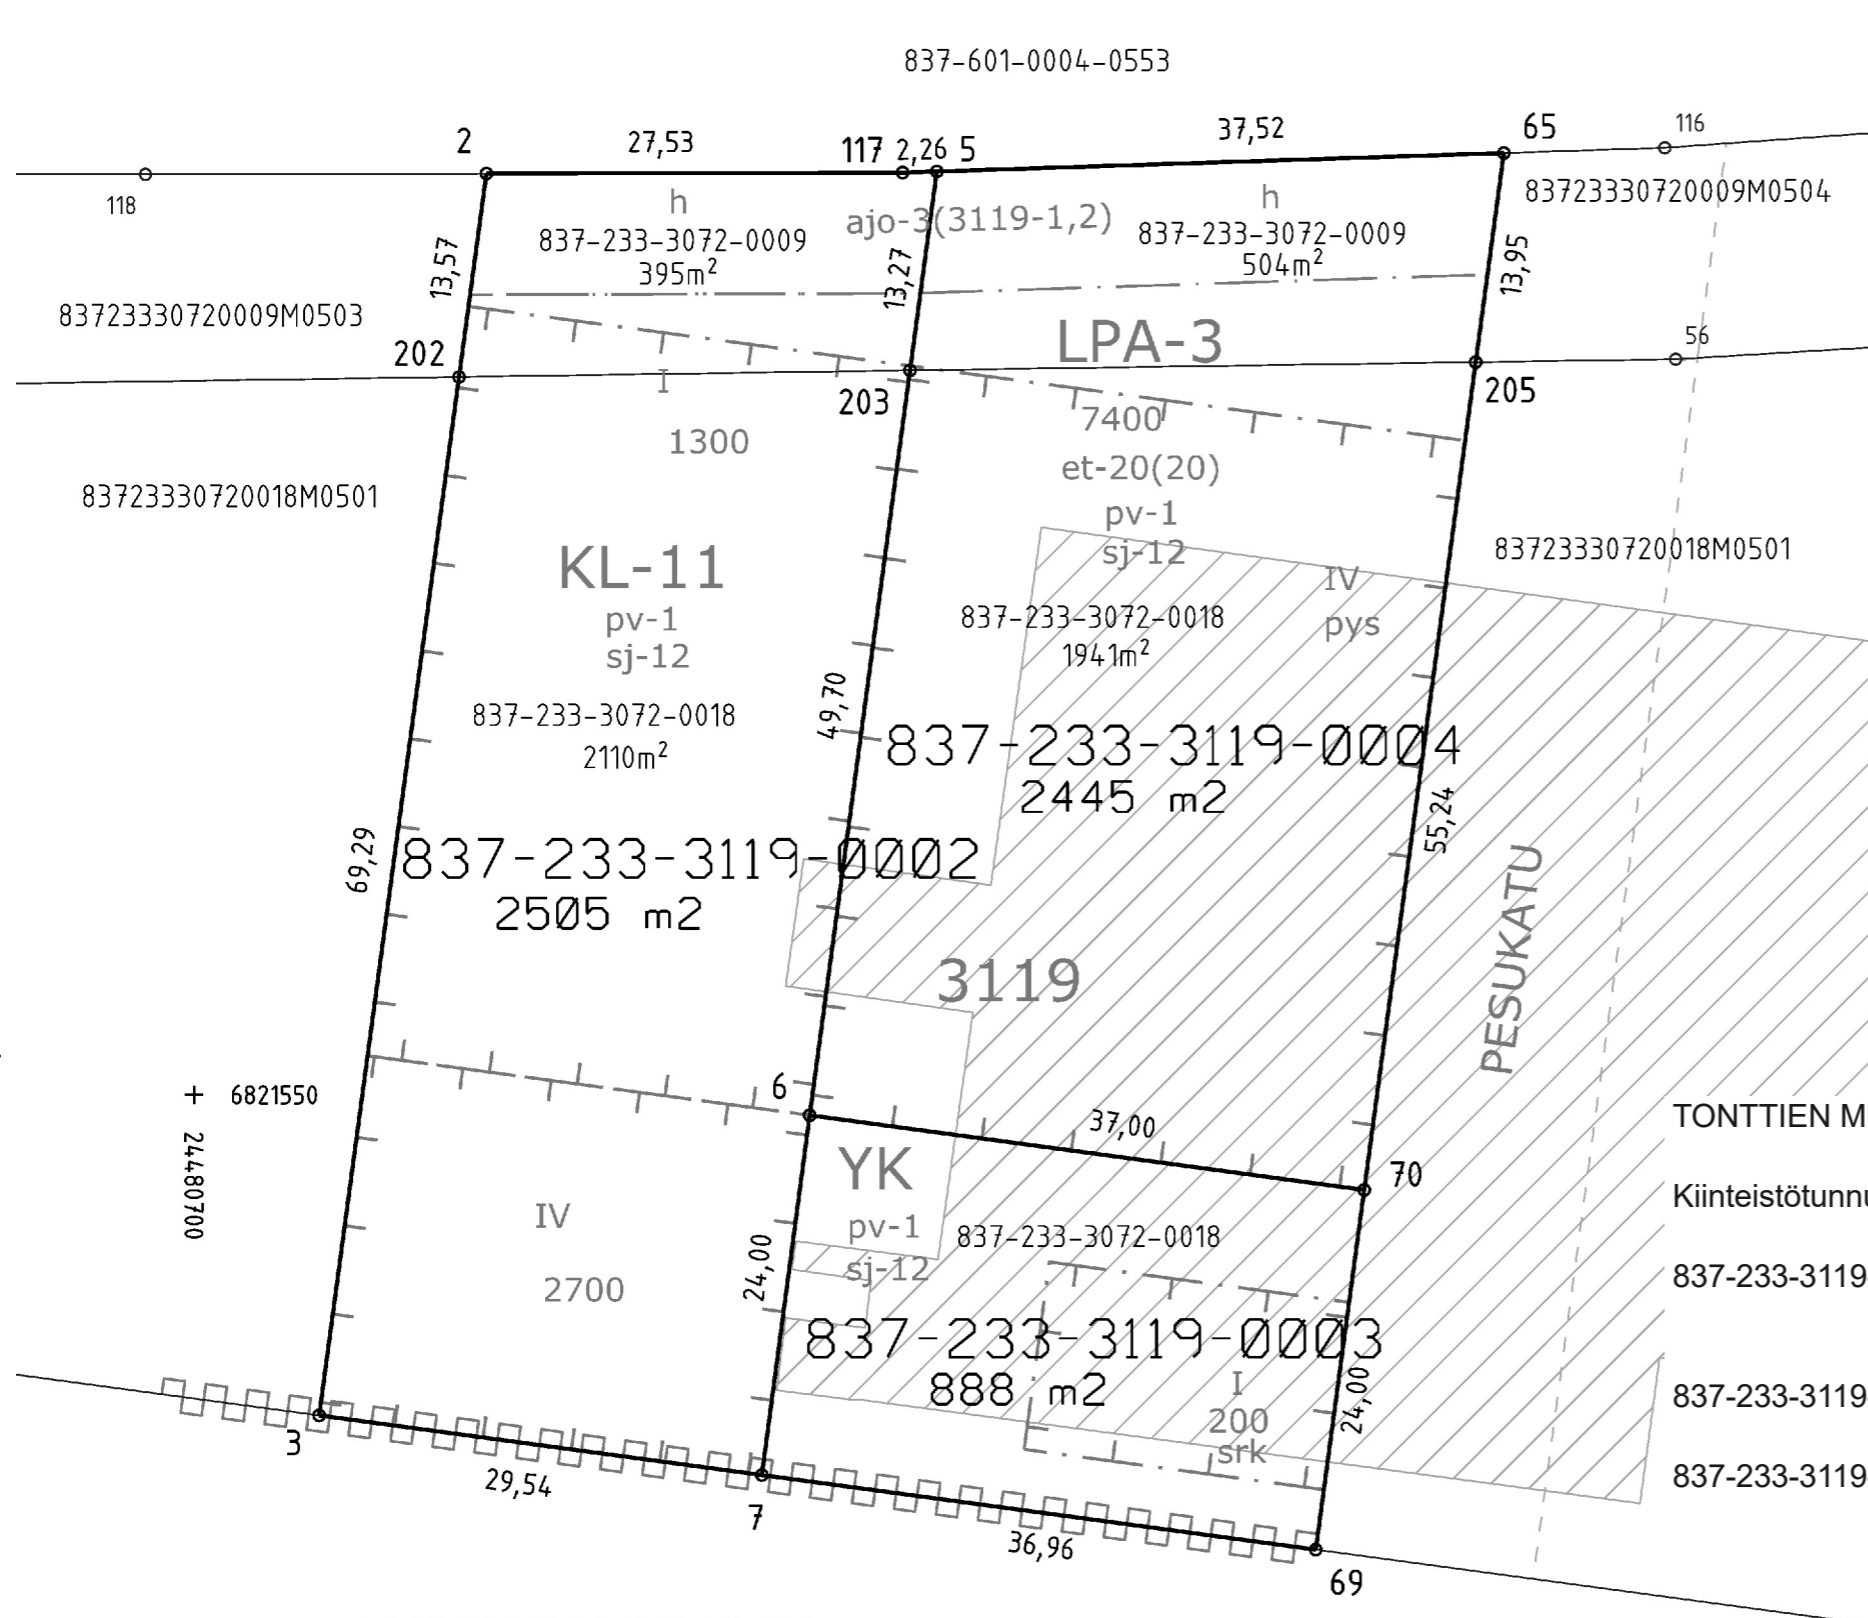


KOORDINAATTILUETTELO
Koordinaatisto: EUREF-FIN (ETRS-GK24)

N:o	X	Y
2	6821610.915	24480719.331
3	6821528.796	24480708.271
5	6821611.055	24480749.116
6	6821548.644	24480740.711
7	6821524.853	24480737.547
65	6821612.277	24480786.615
69	6821519.920	24480774.176
70	6821543.705	24480777.380
117	6821610.981	24480746.858
202	6821597.468	24480717.520
203	6821597.902	24480747.345
205	6821598.447	24480784.752

TONTTIEN MUODOSTUMINEN

Kiinteistötunnus	Yht m2	Osa m2	Muodostajayksikkö
837-233-3119-0002	2505	395	837-233-3072-0009
		2110	837-233-3072-0018
837-233-3119-0003	888	888	837-233-3072-0018
837-233-3119-0004	2445	504	837-233-3072-0009
		1941	837-233-3072-0018

TESOMAN VALTATIE

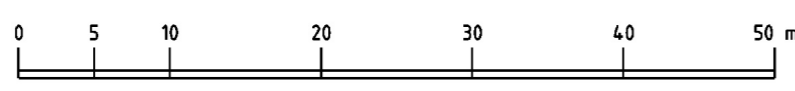

ERILLINEN TONTTIJAKO N:o 9430	TAMPERE, 837
Asemakaava N:o 8707 12.12.2022	Rahola, 233
Muutetaan tonttijakoa N:o 7930 01.12.2005 ja N:o 6672 14.08.1991	Kortteli 3119
Pohjakartan hyväksyi ja tonttijaon laati 28.2.2023	Tulevat tontit: 837-233-3119-0002 837-233-3119-0003 837-233-3119-0004
Jussi Syväjärvi Maanmittausinsinööri Allekirjoitettu sähköisesti	
Kaupungingeodeetti hyväksynyt 24.03.2023 § 9	
Hanke N:o 230110	

Kartalla ei ole näytetty maanalaisia johtoja.