



Alla oleva dokumentti on digitaalisesti allekirjoitettu. Allekirjoittajien ja dokumenttien tiedot

Dokumentti

<u>Tonttijakokartta_9456.pdf</u>	<u>cedd743f92e18a8f6c05828ce9c34e574c91b9ef7810038578461cea02ff4fa89aa97108114f7114f4ab257cf6e02a52841d3b3d6cafb25ed0fdf4a1138a00c7</u>
Tiedosto	Tarkistesumma

Allekirjoittajat

Sankari-Tiilikainen Petja Tapio

Nimi

*Tunnistautumistapa: sähköposti, SMS-tunnistautuminen
Allekirjoitustapa: Genericoidc*


6.9.2023

Päivämäärä

Dokumenttien aitouden varmentaminen

Prosessin luontihetkellä kaikista allekirjoitukseen liitetyistä dokumenteista on laskettu tarkistesumma SHA-512 algoritmilla. Varmennuslinkki ohjaa sivulle jossa voitte selvittää onko hallussanne oleva dokumentti sama joka prosessiin on alun perin liitetty ja se jonka olette allekirjoittaneet.

<https://turva.tampere.fi/verify.cgi?link=uqCzllolF0qOiqsdqQwTSDIQLH5d2gz1CZgArh3iyAMzp0YQre>

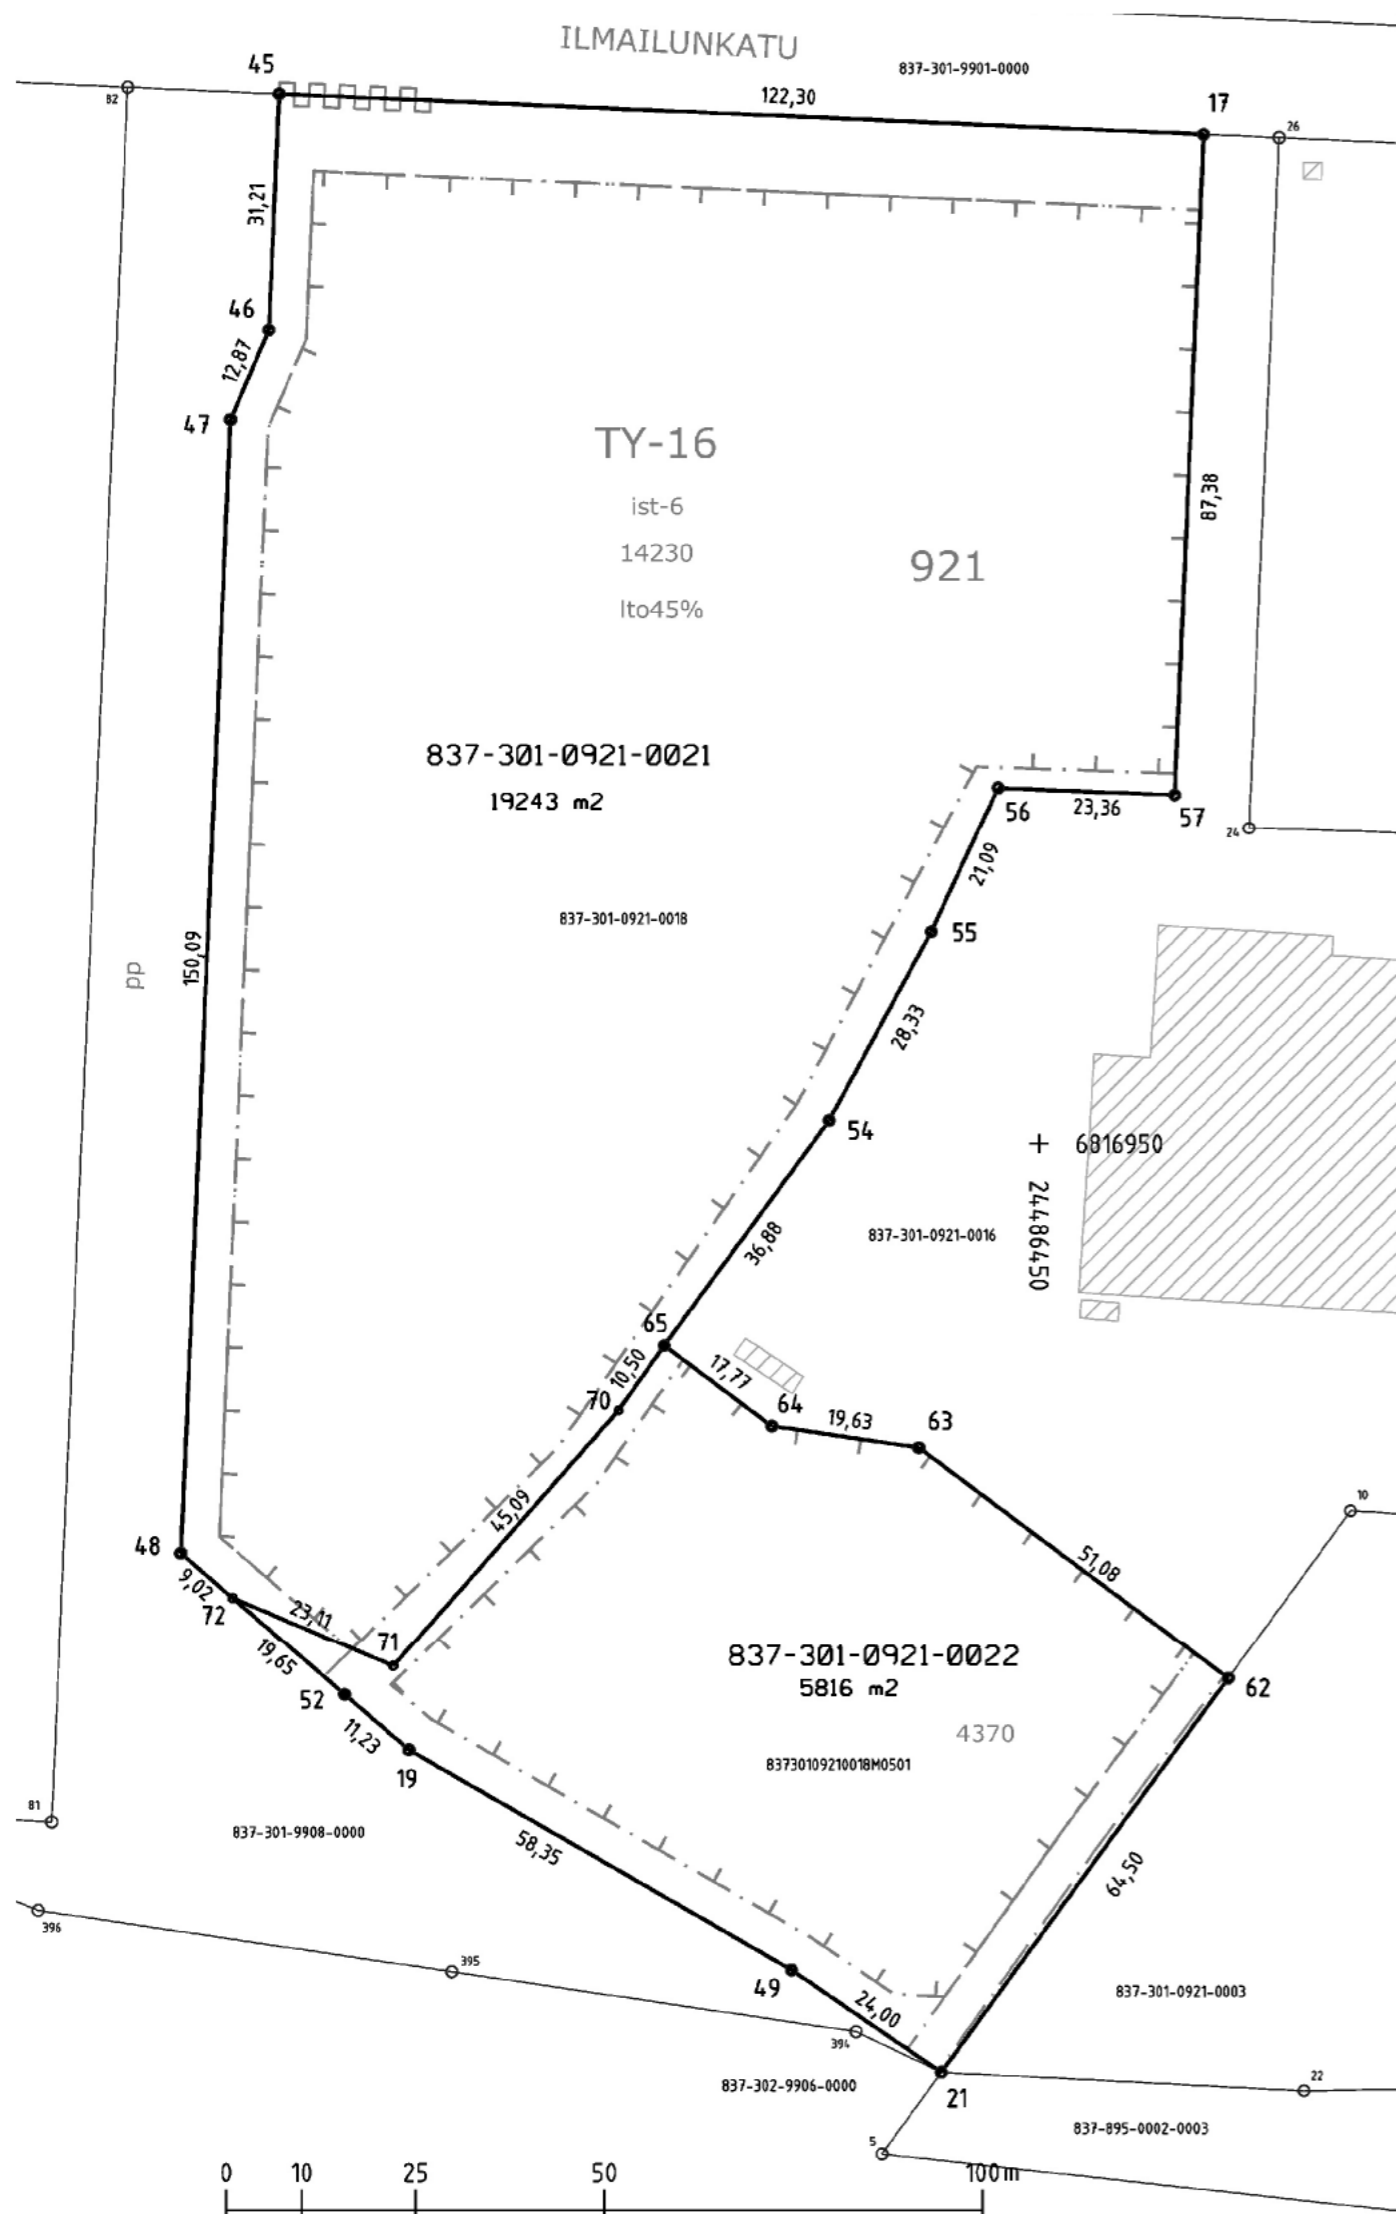

KOORDINAATTILUETTELO
Koordinaatisto: EUREF-FIN (ETRS-GK24)

N:o	X	Y
17	6817083.499	24486471.730
19	6816869.730	24486366.687
21	6816827.077	24486437.067
45	6817088.838	24486349.551
46	6817057.657	24486348.188
47	6817045.828	24486343.109
48	6816895.884	24486336.550
49	6816840.633	24486417.263
52	6816877.091	24486358.206
54	6816953.068	24486422.245
55	6816977.991	24486435.724
56	6816997.138	24486444.568
57	6816996.203	24486467.913
62	6816879.252	24486474.988
63	6816909.850	24486434.085
64	6816912.694	24486414.663
65	6816923.337	24486400.430
70	6816914.756	24486394.384
71	6816880.889	24486364.616
72	6816889.972	24486343.363

TONTTIEN MUODOSTUMINEN

Kiinteistötunnus	Yht m2	Osa m2	Muodostajayksikkö
837-301-0921-0021	19243	19243	837-301-0921-0018
837-301-0921-0022	5816	5816	837-301-0921-0018M0501

Kartalla ei ole näytetty maanalaisia johtoja.

ERILLINEN TONTTIJAKO N:o 9456	TAMPERE, 837
Asemakaava N:o 8493 19.10.2015	Härmälä, 301
Muutetaan tonttijakoa N:o 8659 19.10.2015	Kortteli 921
Pohjakartan hyväksyi ja tonttijaon laati 21.8.2023	Tulevat tontit: 837-301-921-21 837-301-921-22
Petja Sankari-Tiilikainen Kiinteistöinsinööri Allekirjoitettu sähköisesti	
Kaupungingeodeetti hyväksynyt 06.09.2023 § 25	
Hanke N:o 230384	