
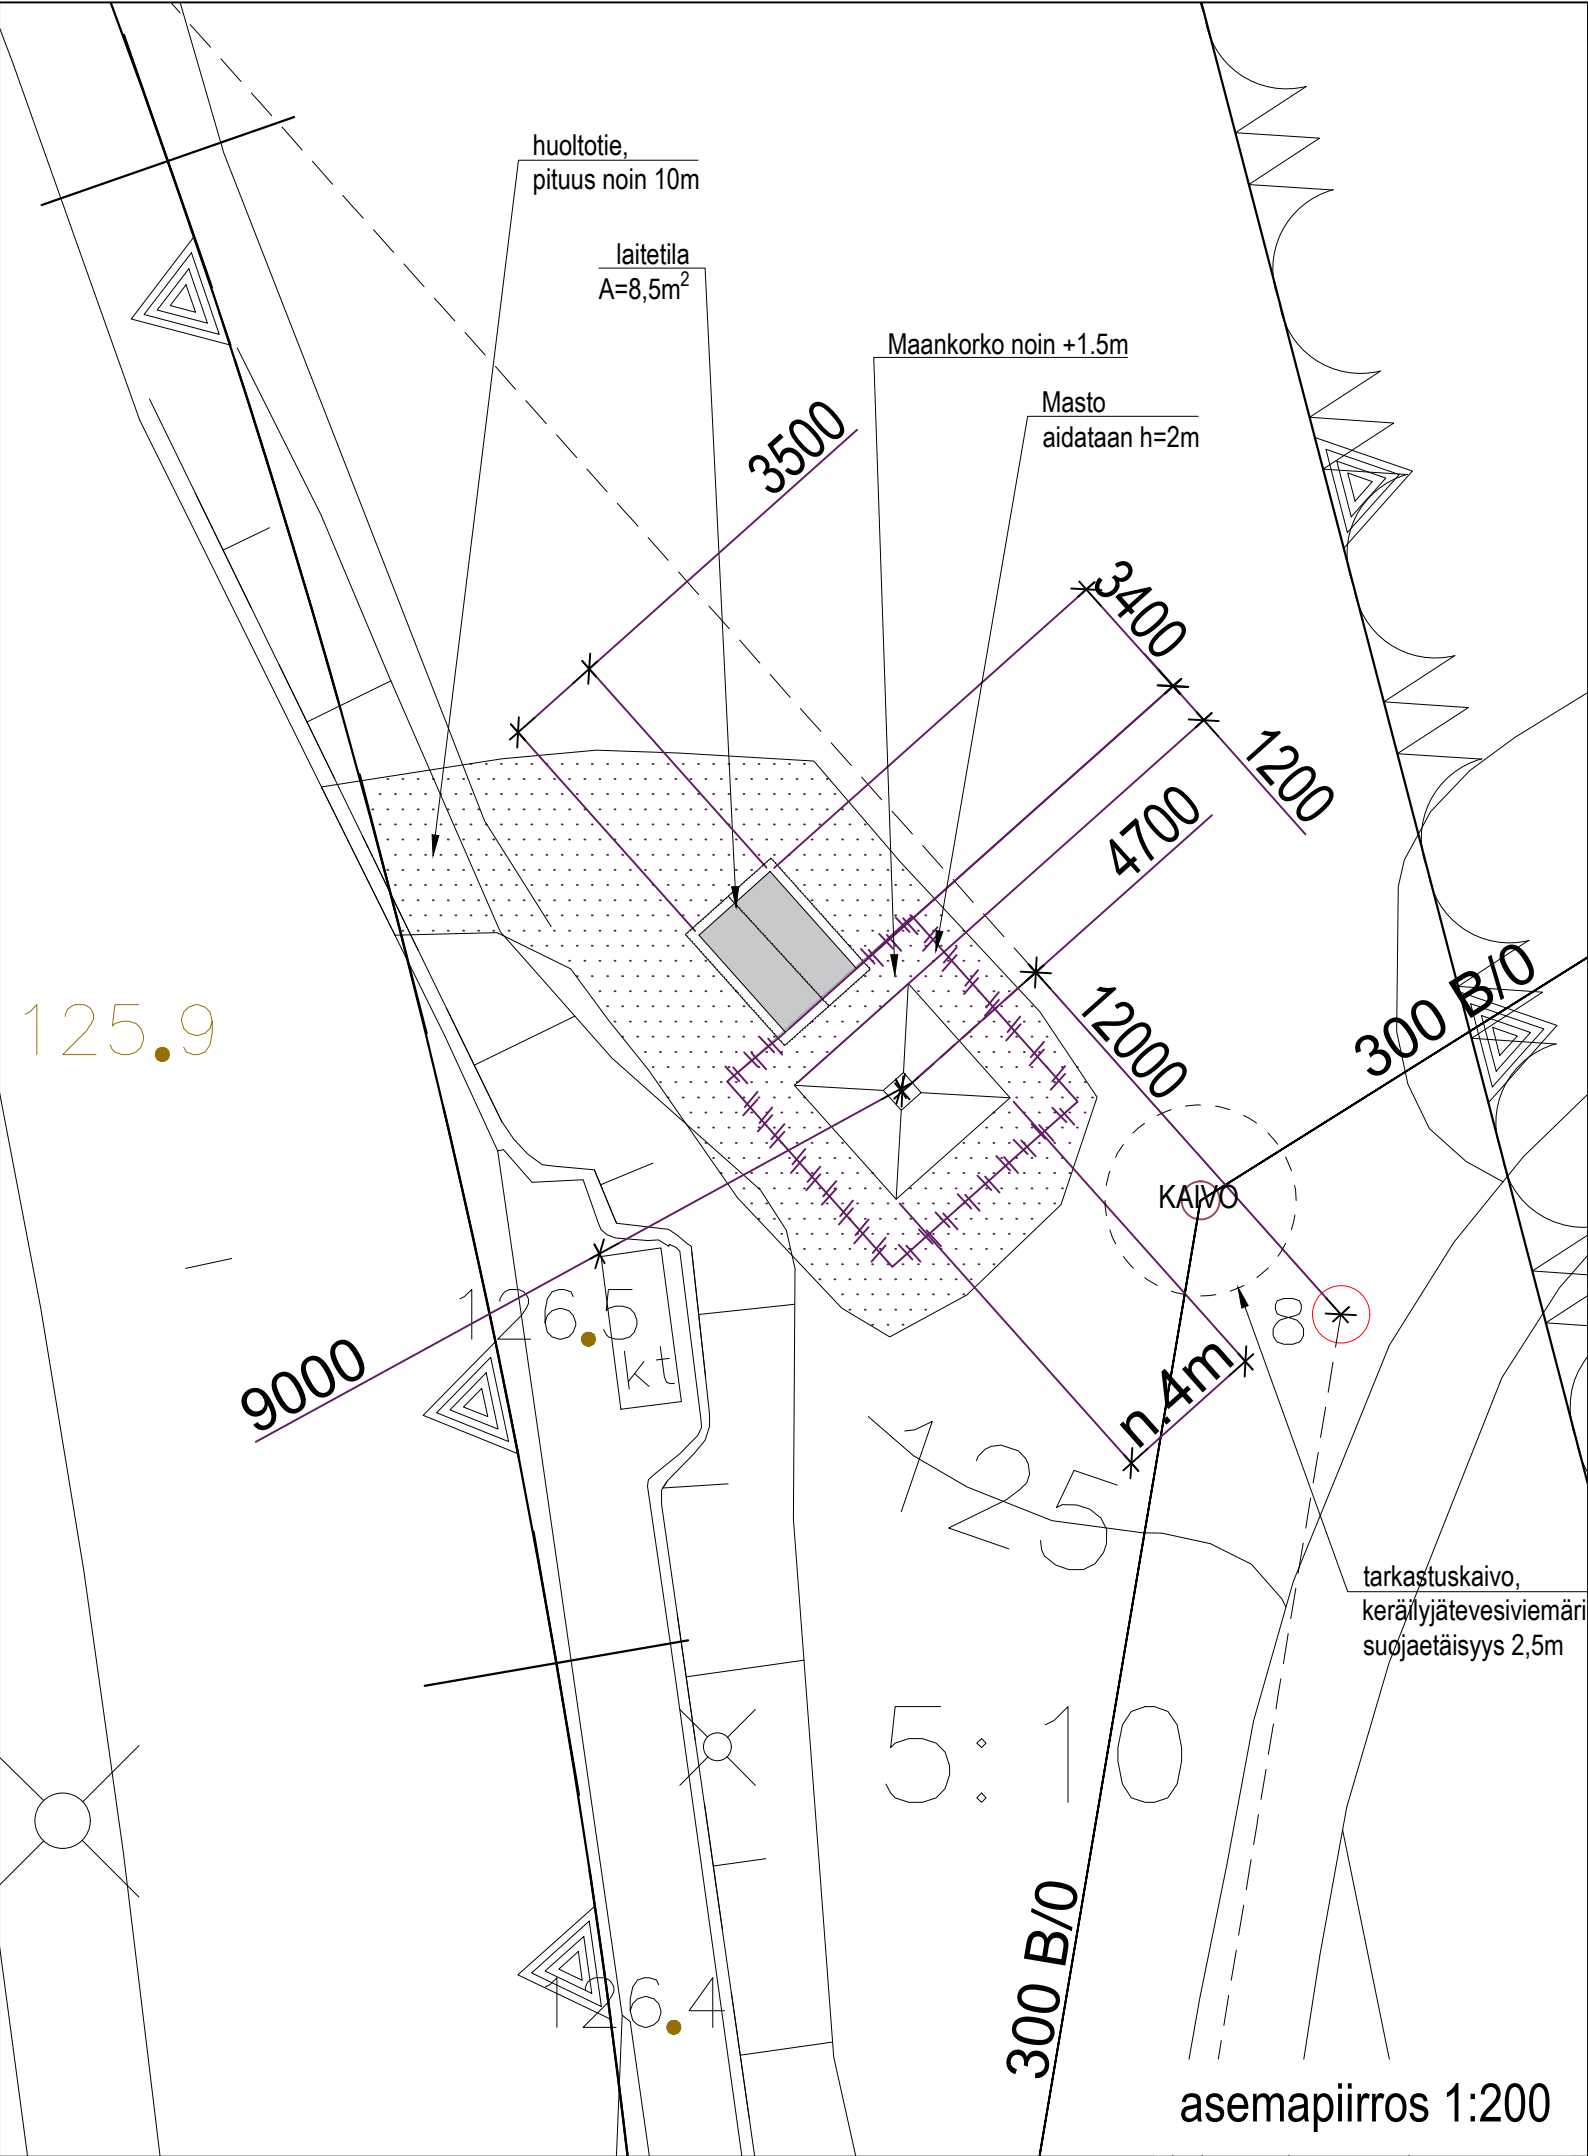


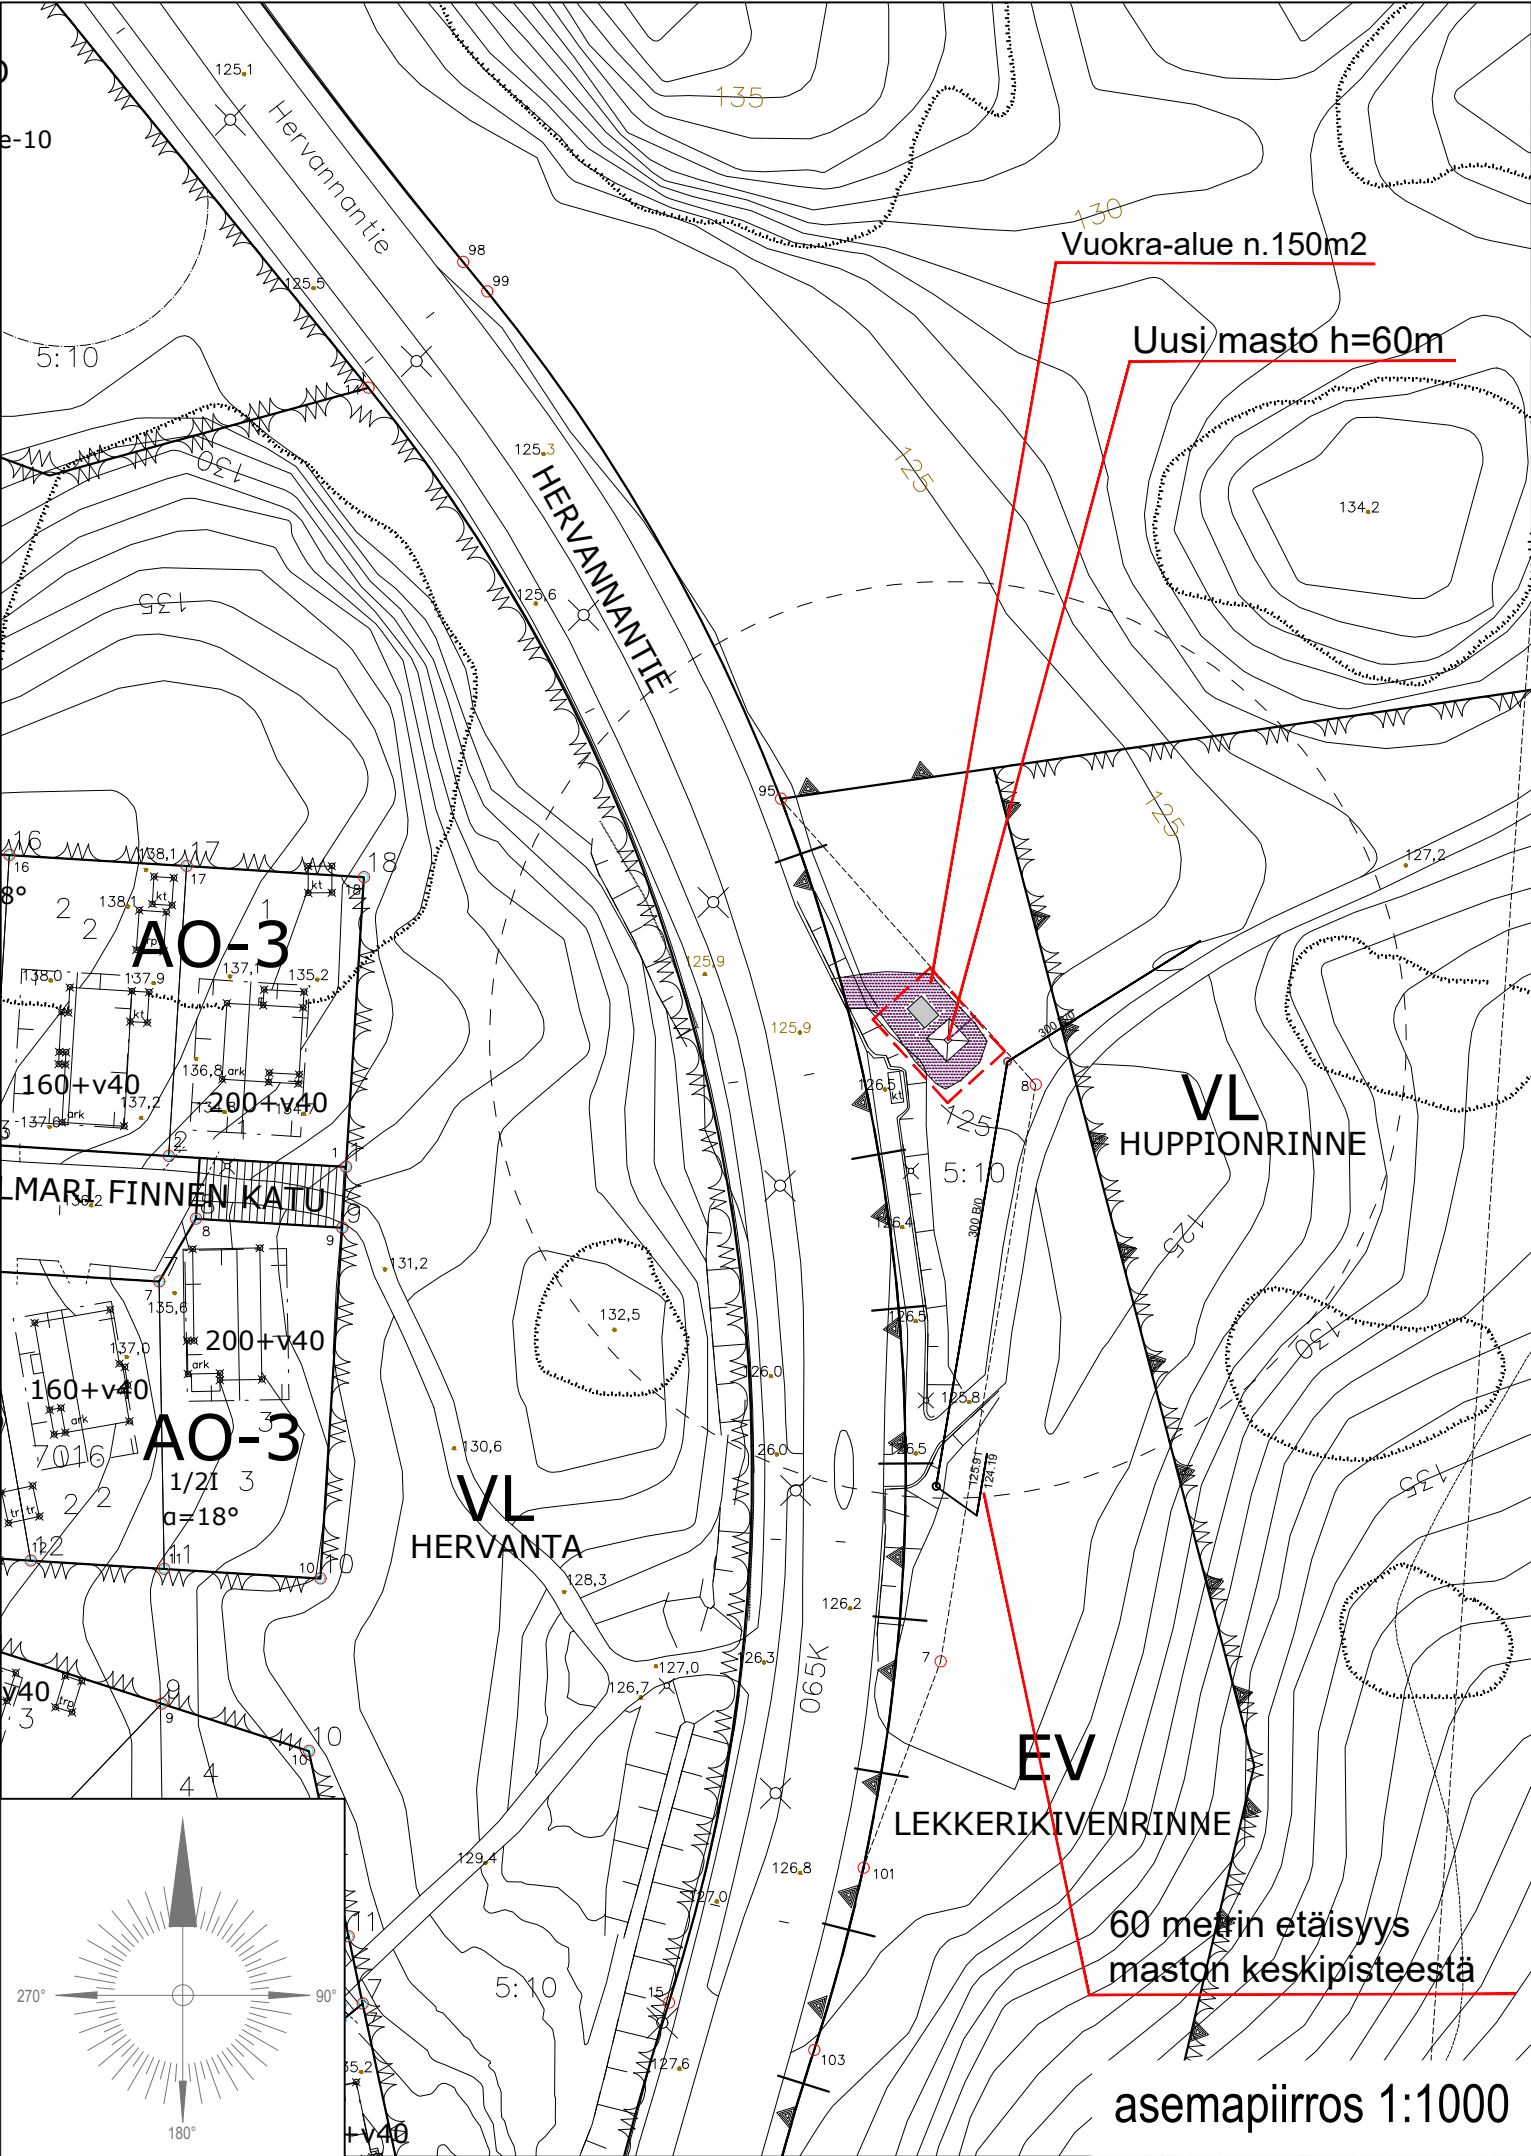

Kunta: Tampere no 837
K.osa/Kylä: no 581
Tila: r:no: 5:10

Vapaastiseisova ristikkomasto h = 60m
z = +125.0 m (maanpinnan korkeus merenpinnasta, korkeusjärjestelmä N2000)
maston keskipisteen koordinaatit

ETRS-GK24	6 815 212	24 493 377
-----------	-----------	------------

ETRS-TM35FIN	6 816 470	333 447
--------------	-----------	---------

WGS84	61°26' 46.034"	23° 52' 33.047"
-------	----------------	-----------------



ASEMAKAAVA

Kaupunginosa: HERVANTA
Katualuetta.



Kaupunginosa: HERVANTAJÄRVI
Liikennealuetta.

Kaupunginosa: RUSKO
Kortteli nro: 6222 osa, 6230-6233
Katu-, virkistys- ja erityisaluetta.

Kaupunginosien rajaa.

Asemakaavakartta nro 8111 KV hyv. 15.8.2011

K.osa/Kylä Tampere (837)				Kortti/Tila KARIMAA		Tontti/R:n:o 581-5-10		Viranomaisen merkintöjä varten	
Rakennustoimenpide ERILLISLAITE				Piiustuslaji PÄÄPIIRUSTUS		No 1(3)		Korkeus- ja koord. järjestelmä N2000 / ETRS-GK24	
Rakennuskohteen nimi ja osoite Matkaviestintukiasema PORRASKORPI2 Hervannantie 33720 Tampere				Piiustuksen sisältö ASEMAPIIRROS		Mittakaavat 1:1000 1:200 297 x 840			
Pääsuunnittelija Rejlers Finland Oy, Ri Tommi Nurmi				Suunnitteluala ARK		Työn n:o 01		Piiir. n:o Muutos	
Suunnittelija Rejlers Finland Oy, Timo Salmelainen				Kohteen suunnittelutunnus Telia Towers Finland Oy / Porraskorpi2		Pvm 29.04.2025			

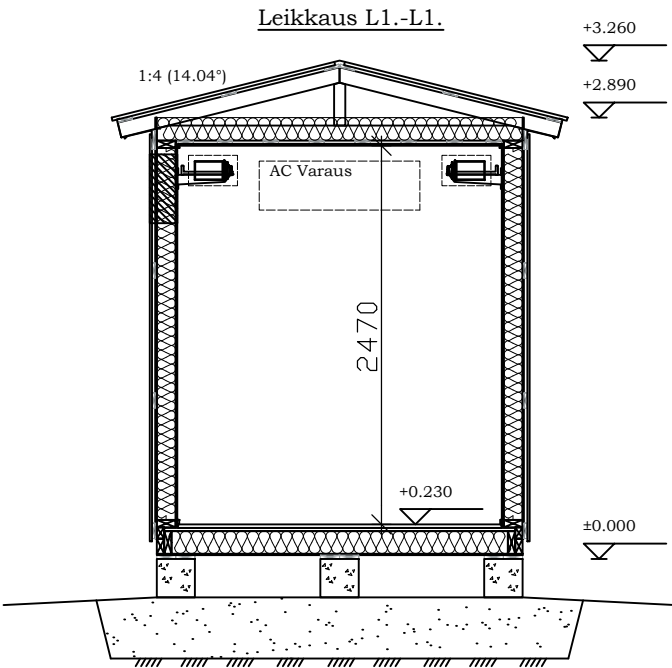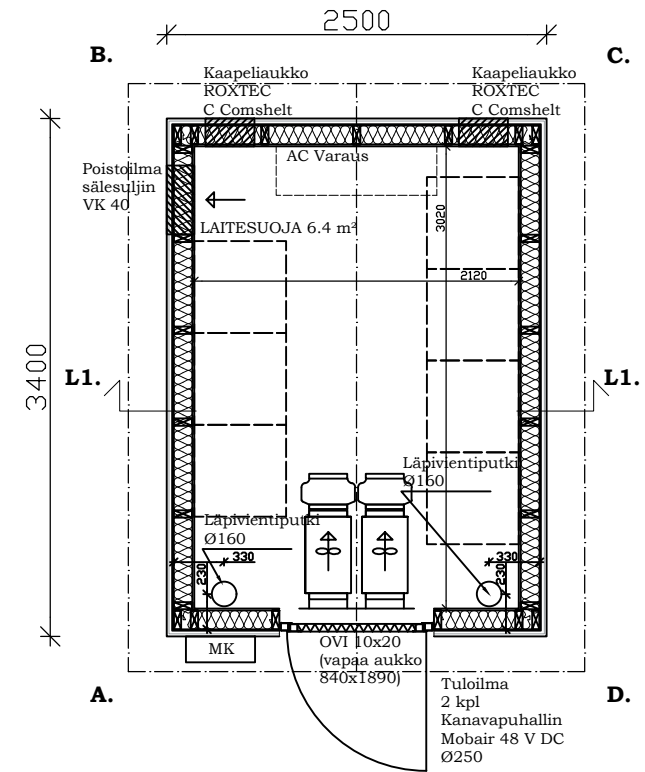

PINTA-ALA 8.5 m²
TILAVUUS 22.4 m³

PALOLUOKKA P3

ALAPOHJA U-ARVO 0,29 W/m²K
(Max lattiakuorma 1500kg/m²)



PERUSTUSPALKKI
PAINEKYLLÄSTETTY LAUTA
VANERI
ERISTYS 150mm (RUNKO 48x148 k400)
TERVAPAPERI
LATTIALEVY VANERI 21mm
LATTIALEVY OSB3 22mm
MUOVIMATTO

ULKOSEINÄ U-ARVO 0,29 W/m²K



PELTI (RUUKKI T15-115V-1134)
TUULETUSRAKO(NAULAUSRIMA)
TUULENSUOJALEVY
ERISTYS 125mm (RUNKO 48x123 k600)
HÖYRYNSULKU
MELAMIINIPINTAINEN LASTULEVY 12mm

YLÄPOHJA U-ARVO 0,26W/m²K

PELTI (RUUKKI T20-30W-1090)
RUOTEET
ALUSKATE
ERISTYS 150mm (NR-RISTIKKO k900)
HÖYRYNSULKU
HARVALAUDOITUS
MELAMIINIPINTAINEN LASTULEVY 12mm

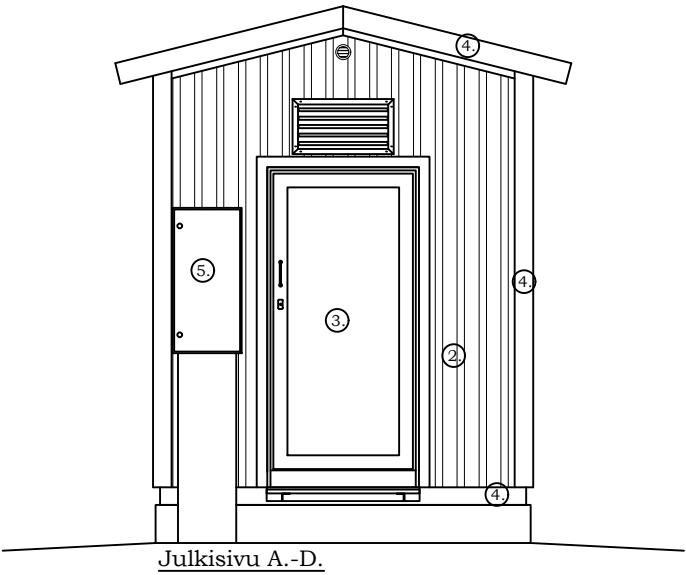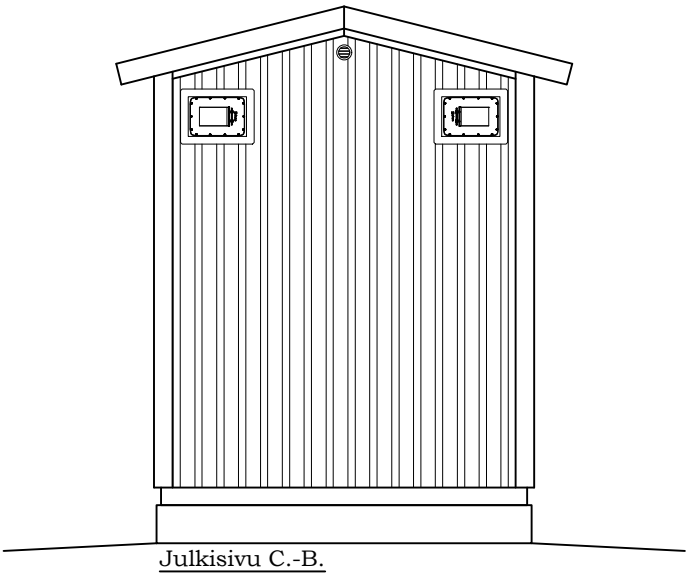

1. KATTOPELTI T20-30W-1090
2. SEINÄPELTI T15-115V-1134
3. TERÄSOVI
4. PELTILISTAT
5. SÄHKÖKESKUS

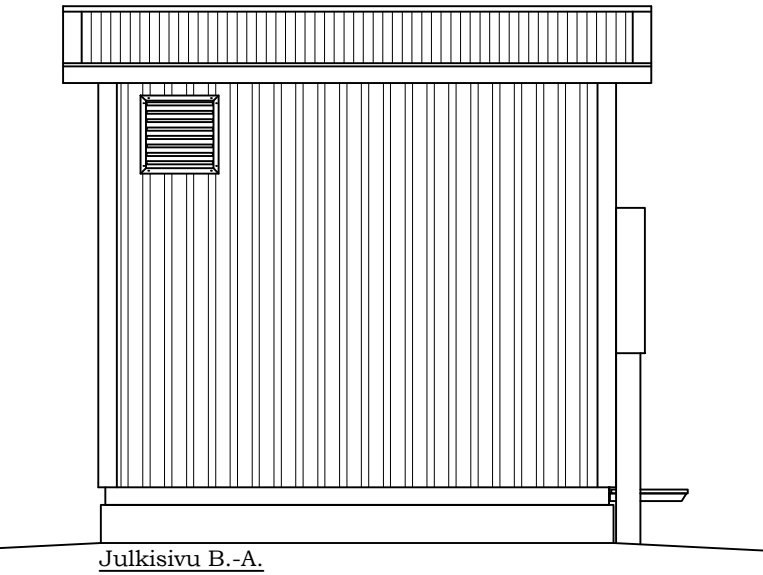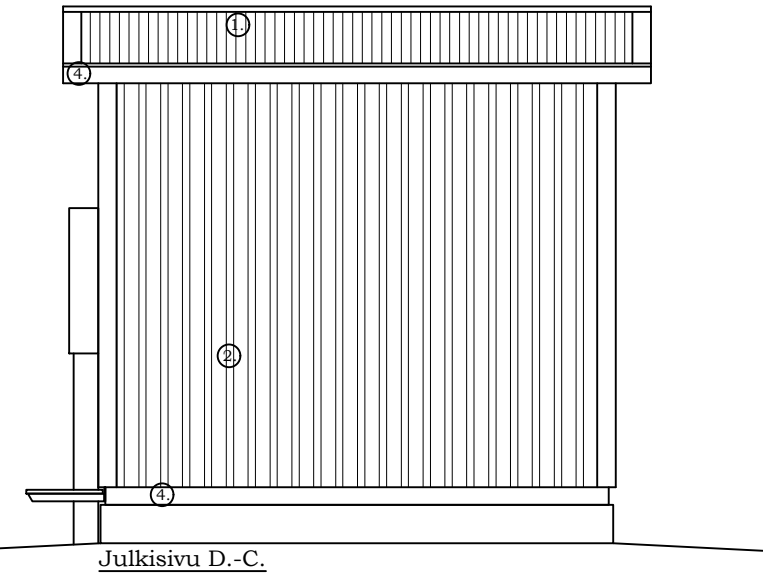

VÄRI RR23 Tummanharmaa
VÄRI RR23 Tummanharmaa
VÄRI RR23 Tummanharmaa
VÄRI RR23 Tummanharmaa
VÄRI RR23 Tummanharmaa

K.osa/Kylä Tampere (837)	Kortti/Tila KARIMAA	Tontti/Rn:o 581-5-10	Viranomaisen merkintöjä varten	
Rakennustoimenpide ERILLISLAITE	Piirustustyyppi PÄÄPIIRUSTUS	No 3/3	Korkeus- ja koord. järjestelmä N2000 / ETRS-GK24	
Rakennuskohteen nimi ja osoite Matkaviestintukiasema PORRASKORPI2 Hervannantie 33720 Tampere	Piirustuksen sisältö LAITESUOJAPIIRROS Pohja, leikkaus Julkisivut		Mittakaavat 1:50 1:50 630x297	
Pääsuunnittelija Reijlers Finland Oy, RI Tommi Nurmi		Suunnitteluala ARK	Työn n:o	Piir. n:o 03
Suunnittelija Esari Oy, RI Jonas Knutar		Kohteen suunnittelutunnus Telia Towers Finland Oy / porraskorpi2		
		Pvm 28.01.2025		

Riippuen eri toimittajien maston mallista vapaastiseisovan ristikkomaston leveys vaihtelee hieman. Maston juurella maston leveys voi olla suurimmillaan noin 4000 mm. Huipulle maston leveys on noin 600 - 1000 mm välillä.

Mastossa on kiipeilytikas ja kiipeilyneste. Mastotoimittajan rakennesuunnittelija mitoittaa ja suunnittelee maston rakenteen tarkemmin rakennepiirustuksessaan.

Tässä julkisivupiirustuksessa on käytetty yhtä mastotoimittajan yleispiirustusta mallina (vapaastiseisova neliömast, jossa sivun pituus juurella on noin 3500 mm ja huipulla noin 650 mm).

Väri, maston ristikko-osat, kiipeilytikas ja -este:

- kuumasinkitty (väri "vaalea harmaa")



Värit, laitesuojakoppi:


- kts. tarkempi väriyssuunnitelma laitesuojakopin omasta julkisivupiirustuksesta
- RR23 tumma harmaa



- Katso:

- Lentoestelupa Traficom 30.12.2024 ID 61935

Tulostetut värisävyt voivat tulostusteknisistä syistä poiketa hieman oikeasta sävystä.

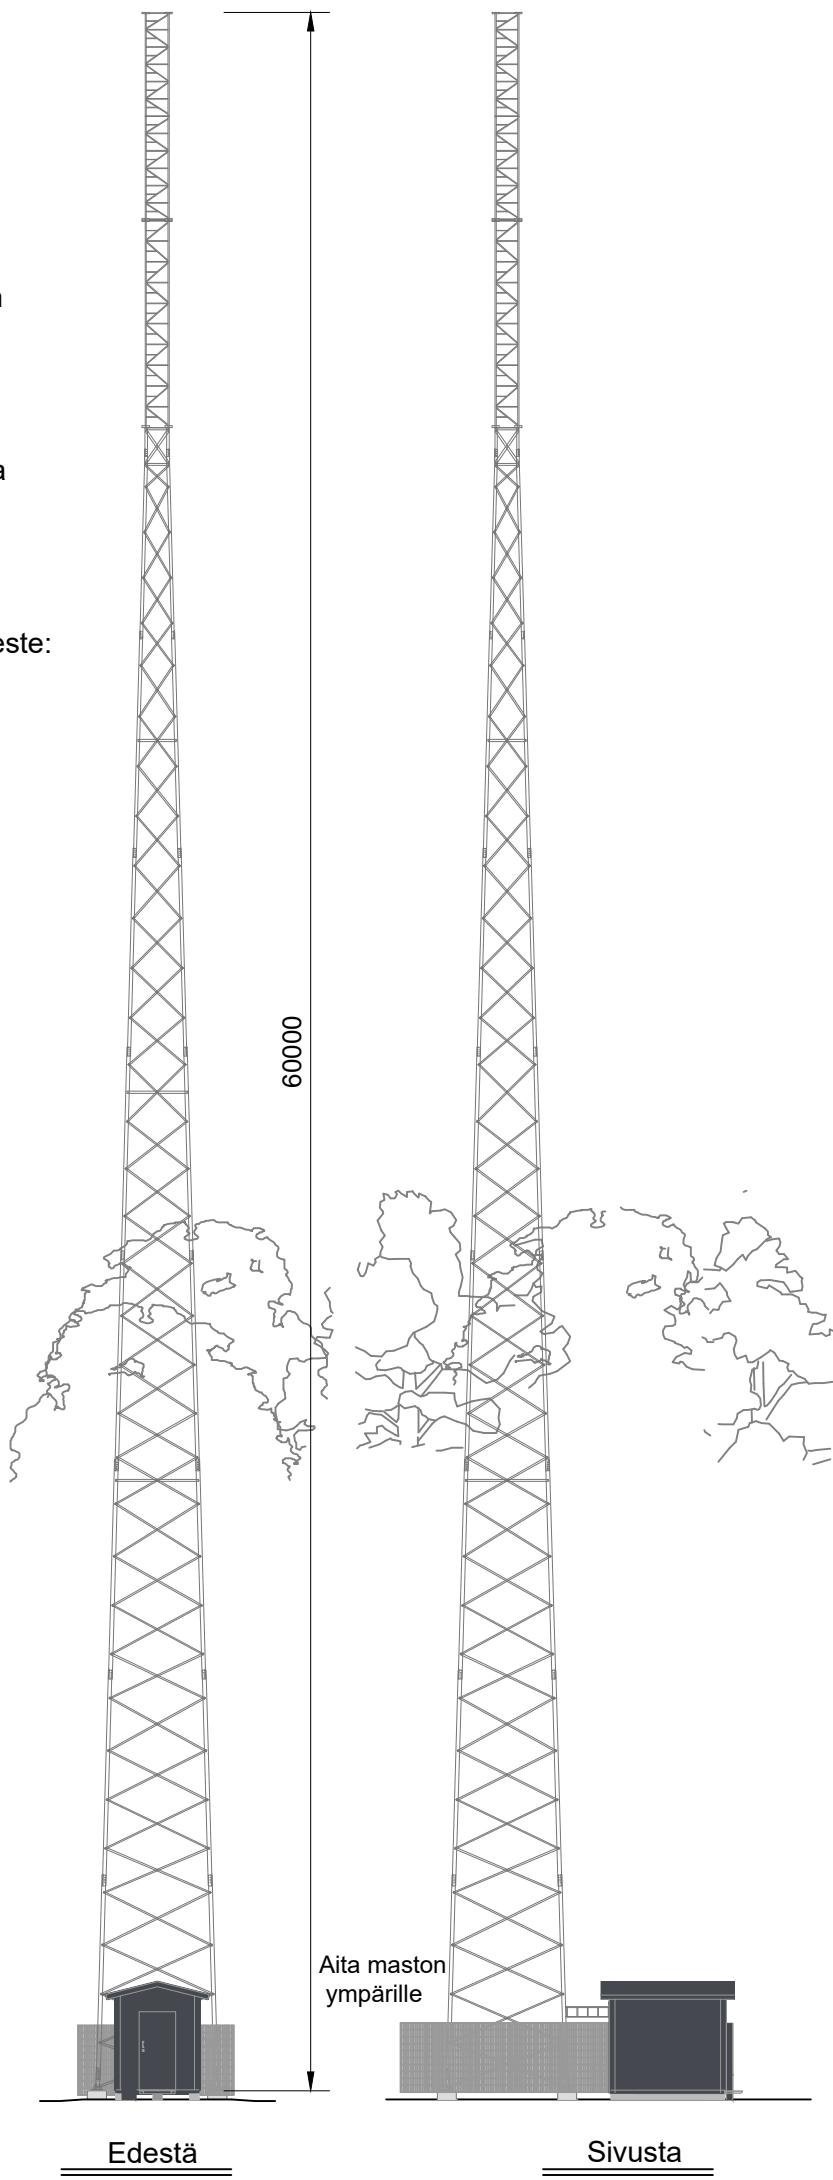

K.osa/Kylä Tampere (837)	Kortt./Tila KARIMAA	Tontti/Rn:o 581-5-10	Viranomaisen merkintöjä varten	
Rakennustoimenpide UUDISRAKENNUS / ERILLISLAITE		Piirustustyyppi PÄÄPIIRUSTUS	No 2 (3)	Korkeus- ja koord. järjestelmä N2000 / ETRS-GK24
Rakennuskohteen nimi ja osoite Matkaviestintukiasema PORRASKORPI2 Hervannantie 33720 Tampere		Piirustuksen sisältö JULKISIVUPIIRUSTUS Masto tuloste 420x297		Mittakaavat 1:225
Suunnitteluala ARK		Työn n:o	Piir. n:o 02	Muutos
Pääsuunnittelija Rejlers Finland Oy, RI Tommi Nurmi		Kohteen suunnittelutunnus Telia Towers Finland Oy / porraskorpi2		
Suunnittelija Rejlers Finland Oy, Timo Salmelainen		Pvm 27.01.2025		



Porraskorpi2

id 03 8372 8210



Hervannantie, 33720 Tampere

Päiväys 27.01.2025

Matkaviestintukiasema käsittäen ristikkomaston $h=60\text{m}$ ja laitetilan $A=8,5\text{m}^2$

Suunnittelun hankkeen tietoja:

- Mastotukiasema joka käsittää ristikkomaston h=60m sekä laittilan A=8,5m² (tyyppijulkisivut ohessa)
- Mastotukiasema korvaa kiinteistöllä 837-75-9901-0 sijaitsevan mastotukiaseman, jota kaupunki on esittänyt poistettavaksi kaavahankkeen johdosta
- Mastotukiasemaa esitetään kiinteistölle 837-581-5-10, asemakaavan EV-alueelle (Suojaviheralue)
- Mastotukiasemaa varten vuokrataan noin 150 m²:n määräala

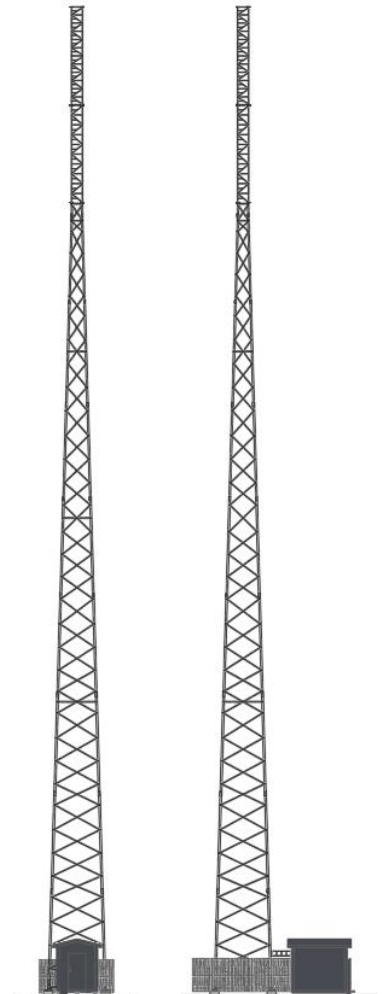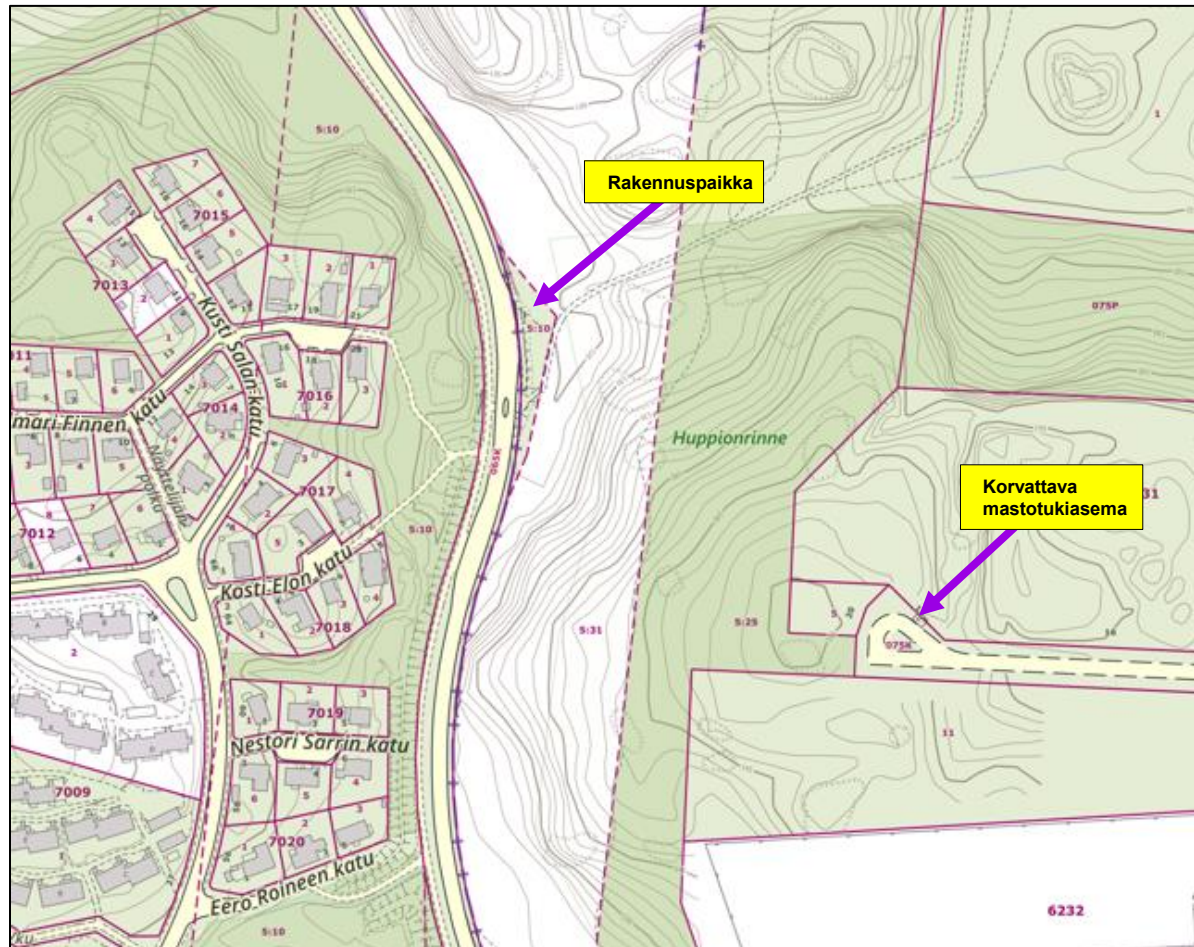




.837

.837-75

6816469.849, 333447.307

837-581-5-10

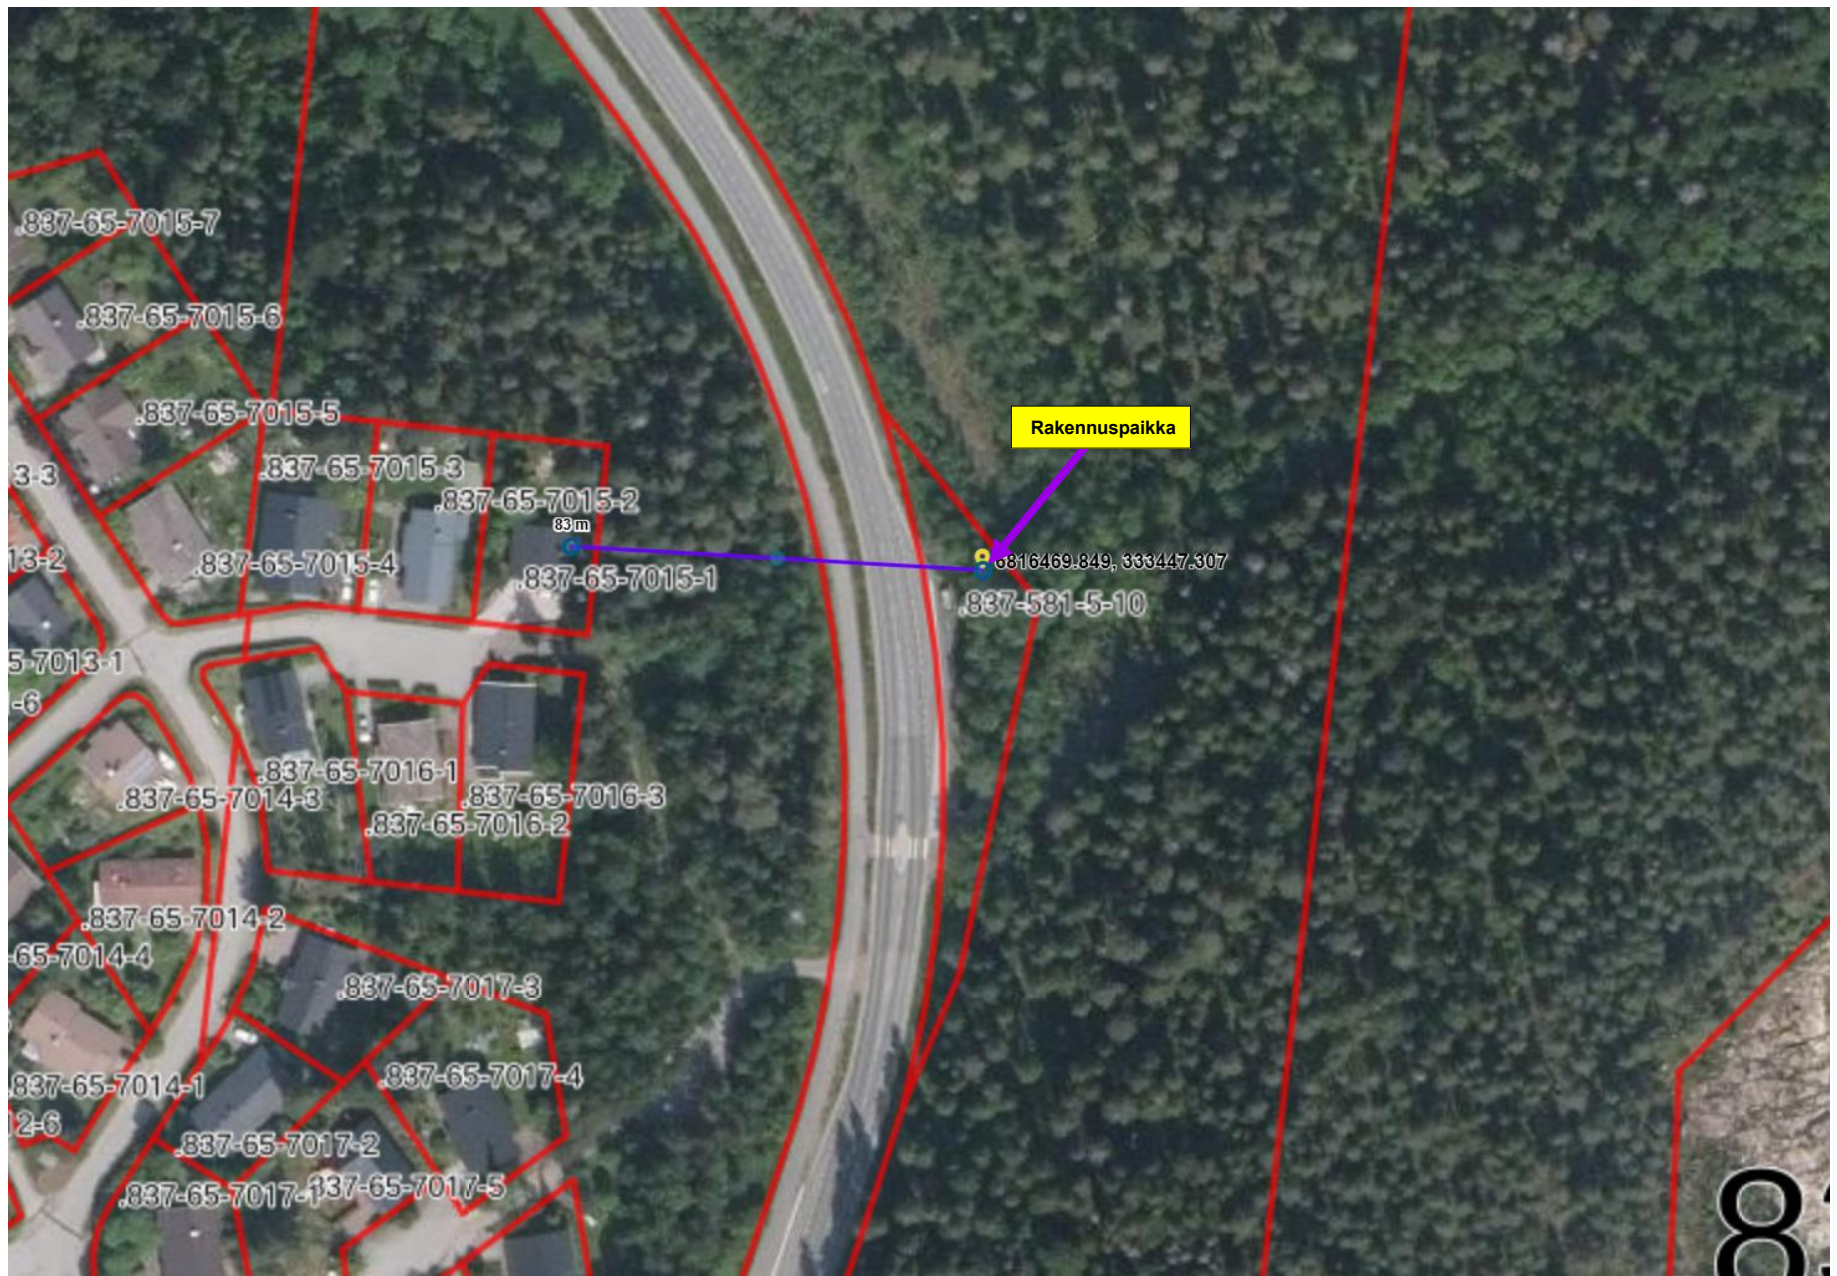

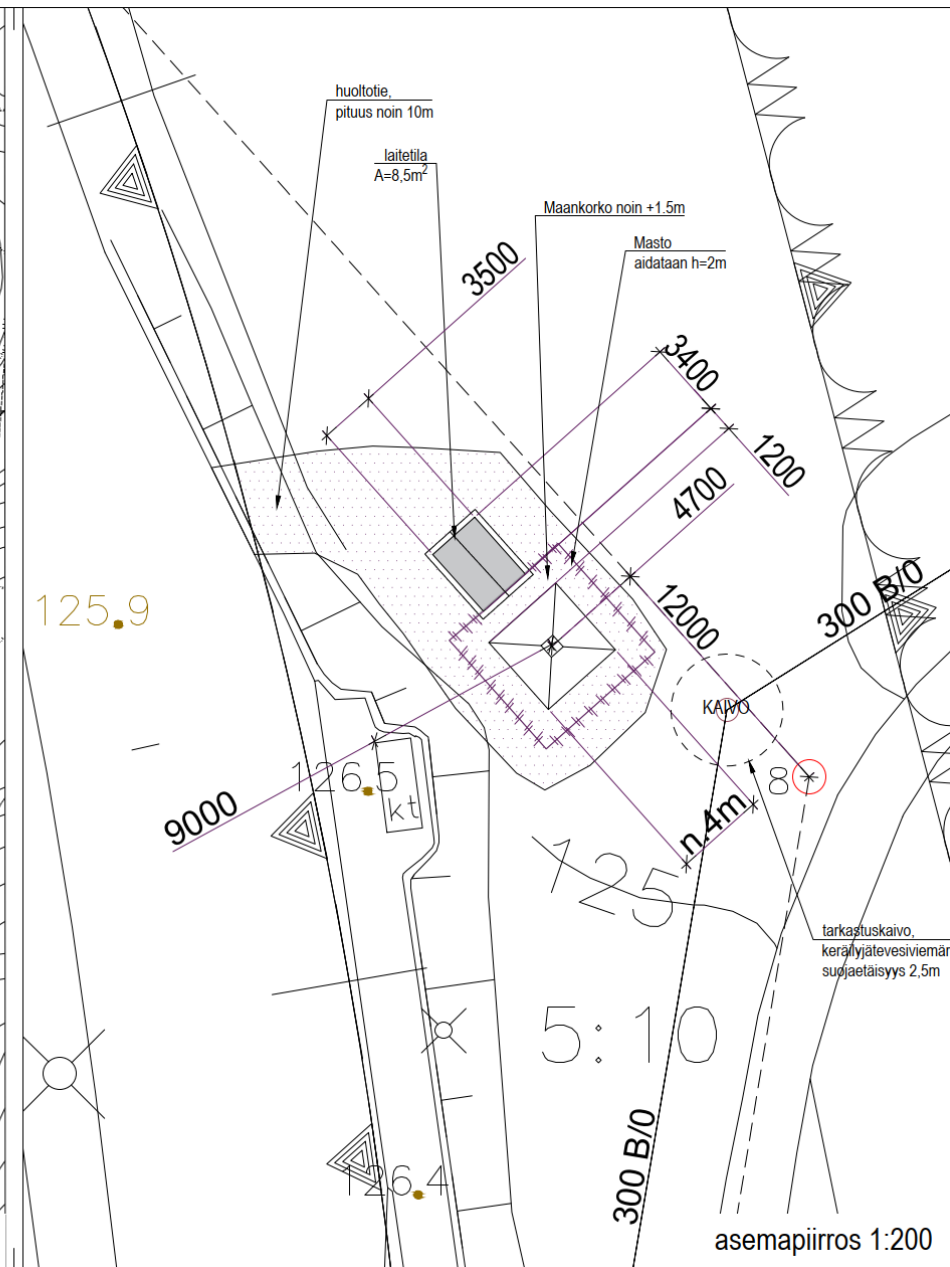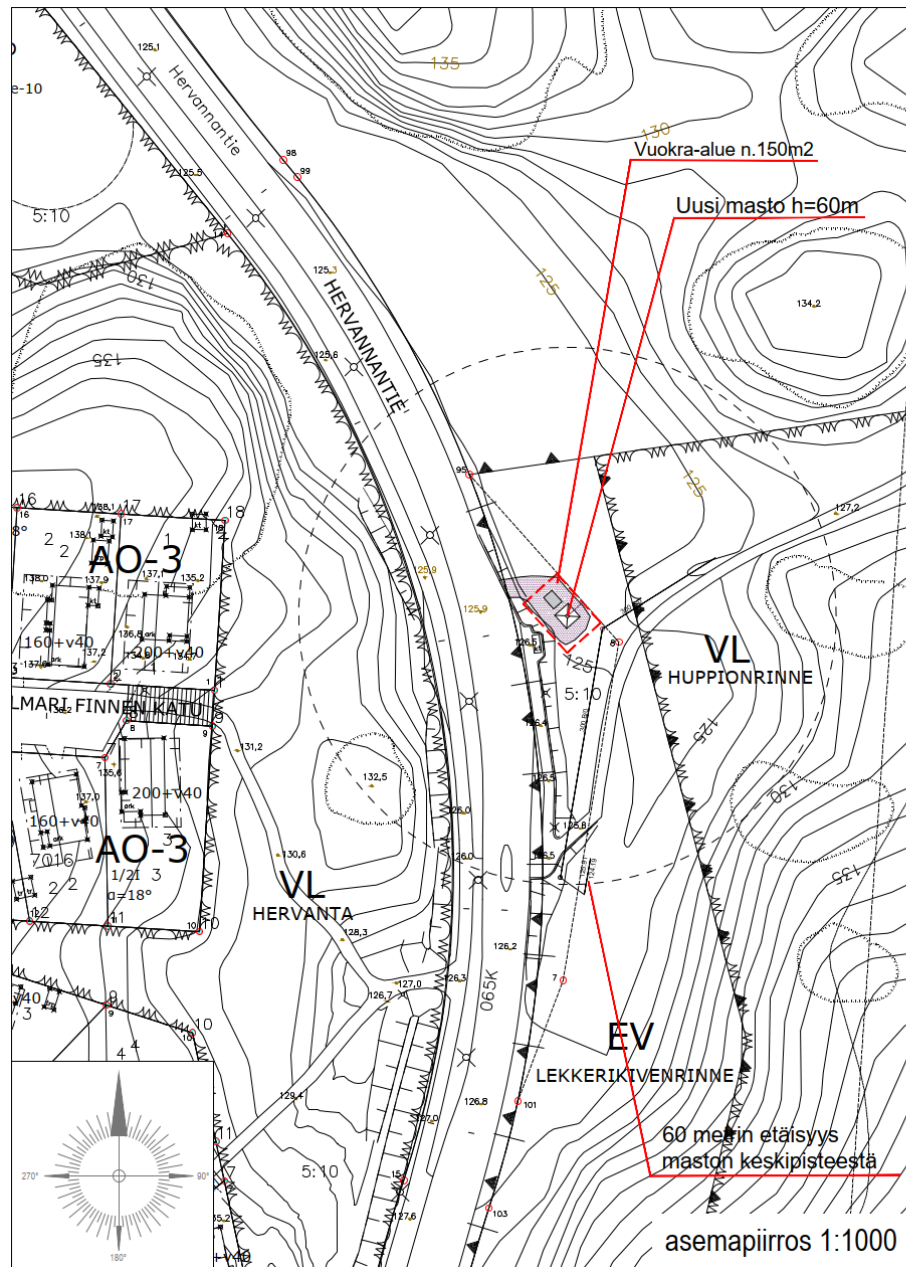

Näkymä pohjoisesta Hervannantieltä



↑
huoltotie

Näkymä etelästä metsäpolulta

Rakennuspaikka



