


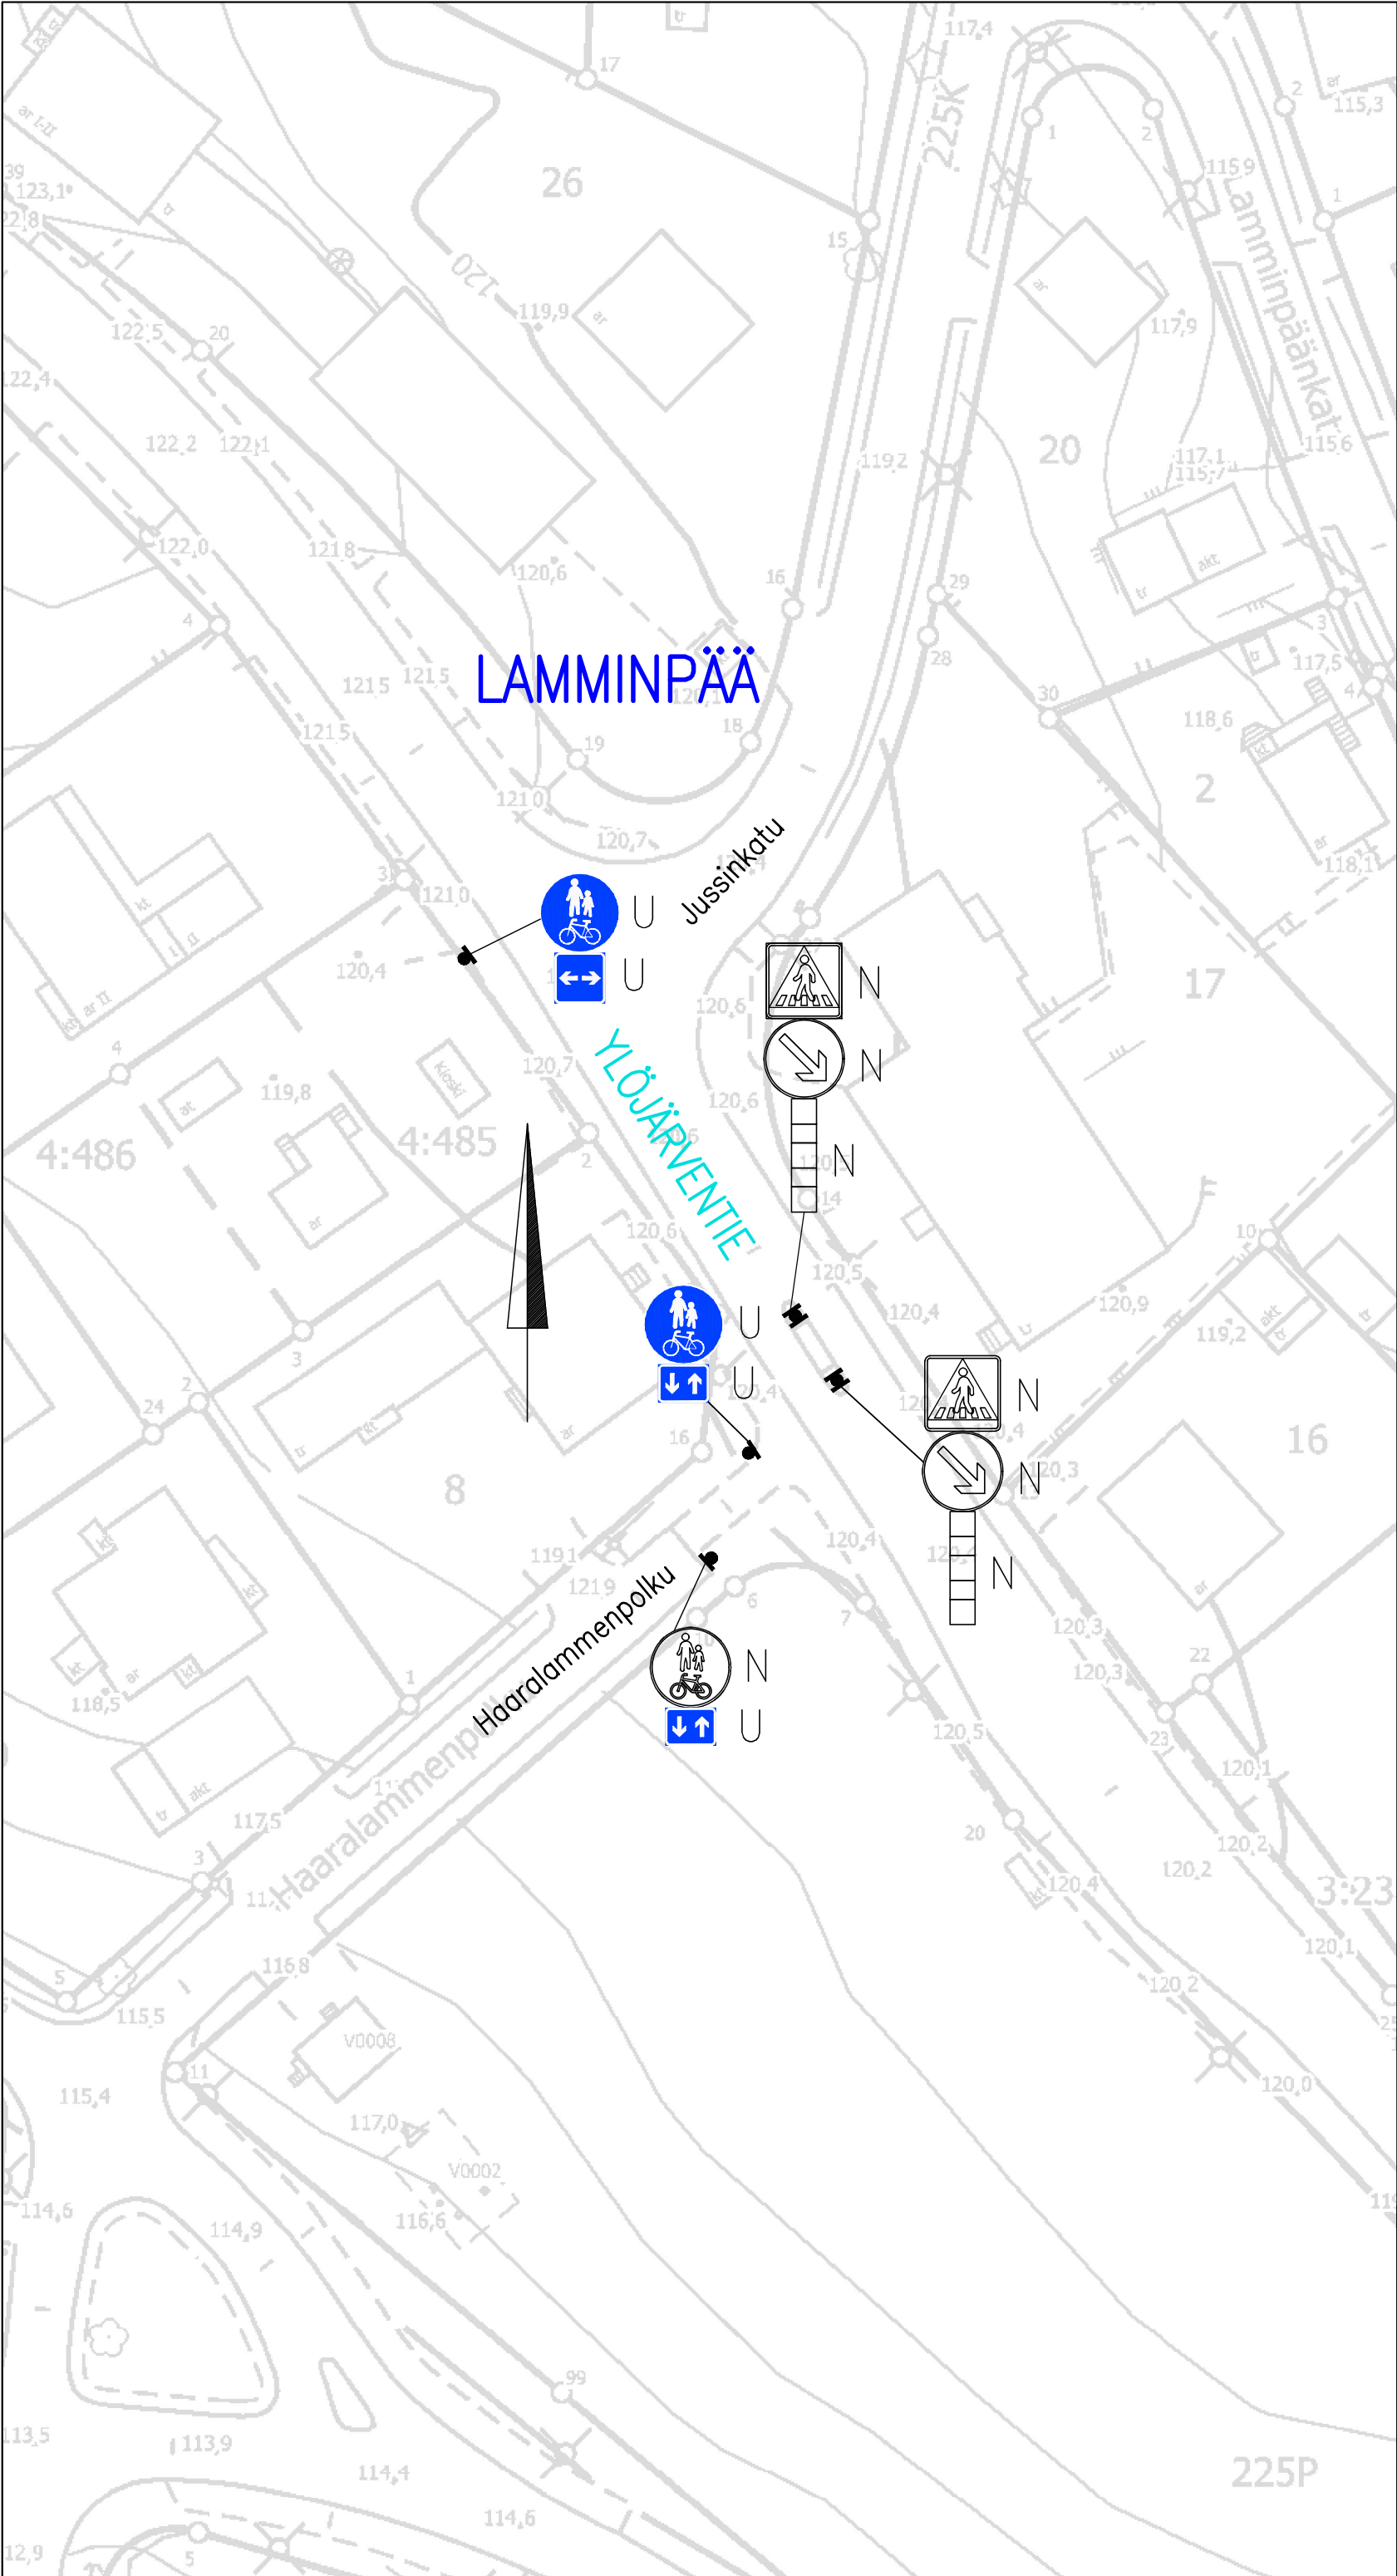

LIIKENTEENOHJAUS,
 MERKINTÖJEN SELITYS:

- N

NYKYINEN LIIKENNEMERKKI
 SÄILYY ENNALLAAN
- U

UUSI LIIKENNEMERKKI
 SIJOITETAAN OSOITETTUUN
 PAIKKAAN

YLÖJÄRVENTIE/
 JUSSINKATU

Jalankulun ja pyöräilyn
 olosuhteiden selkeyttäminen
 Lamminpää
 Liikennemerkkisuunnitelma
 Piir.no: 19/23448/4
 24.8.2026 / VPi