
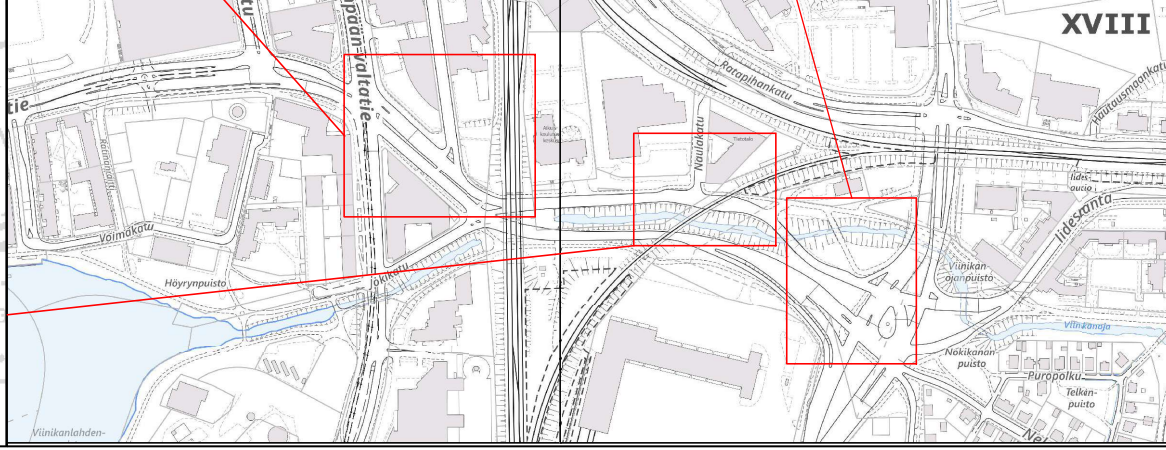
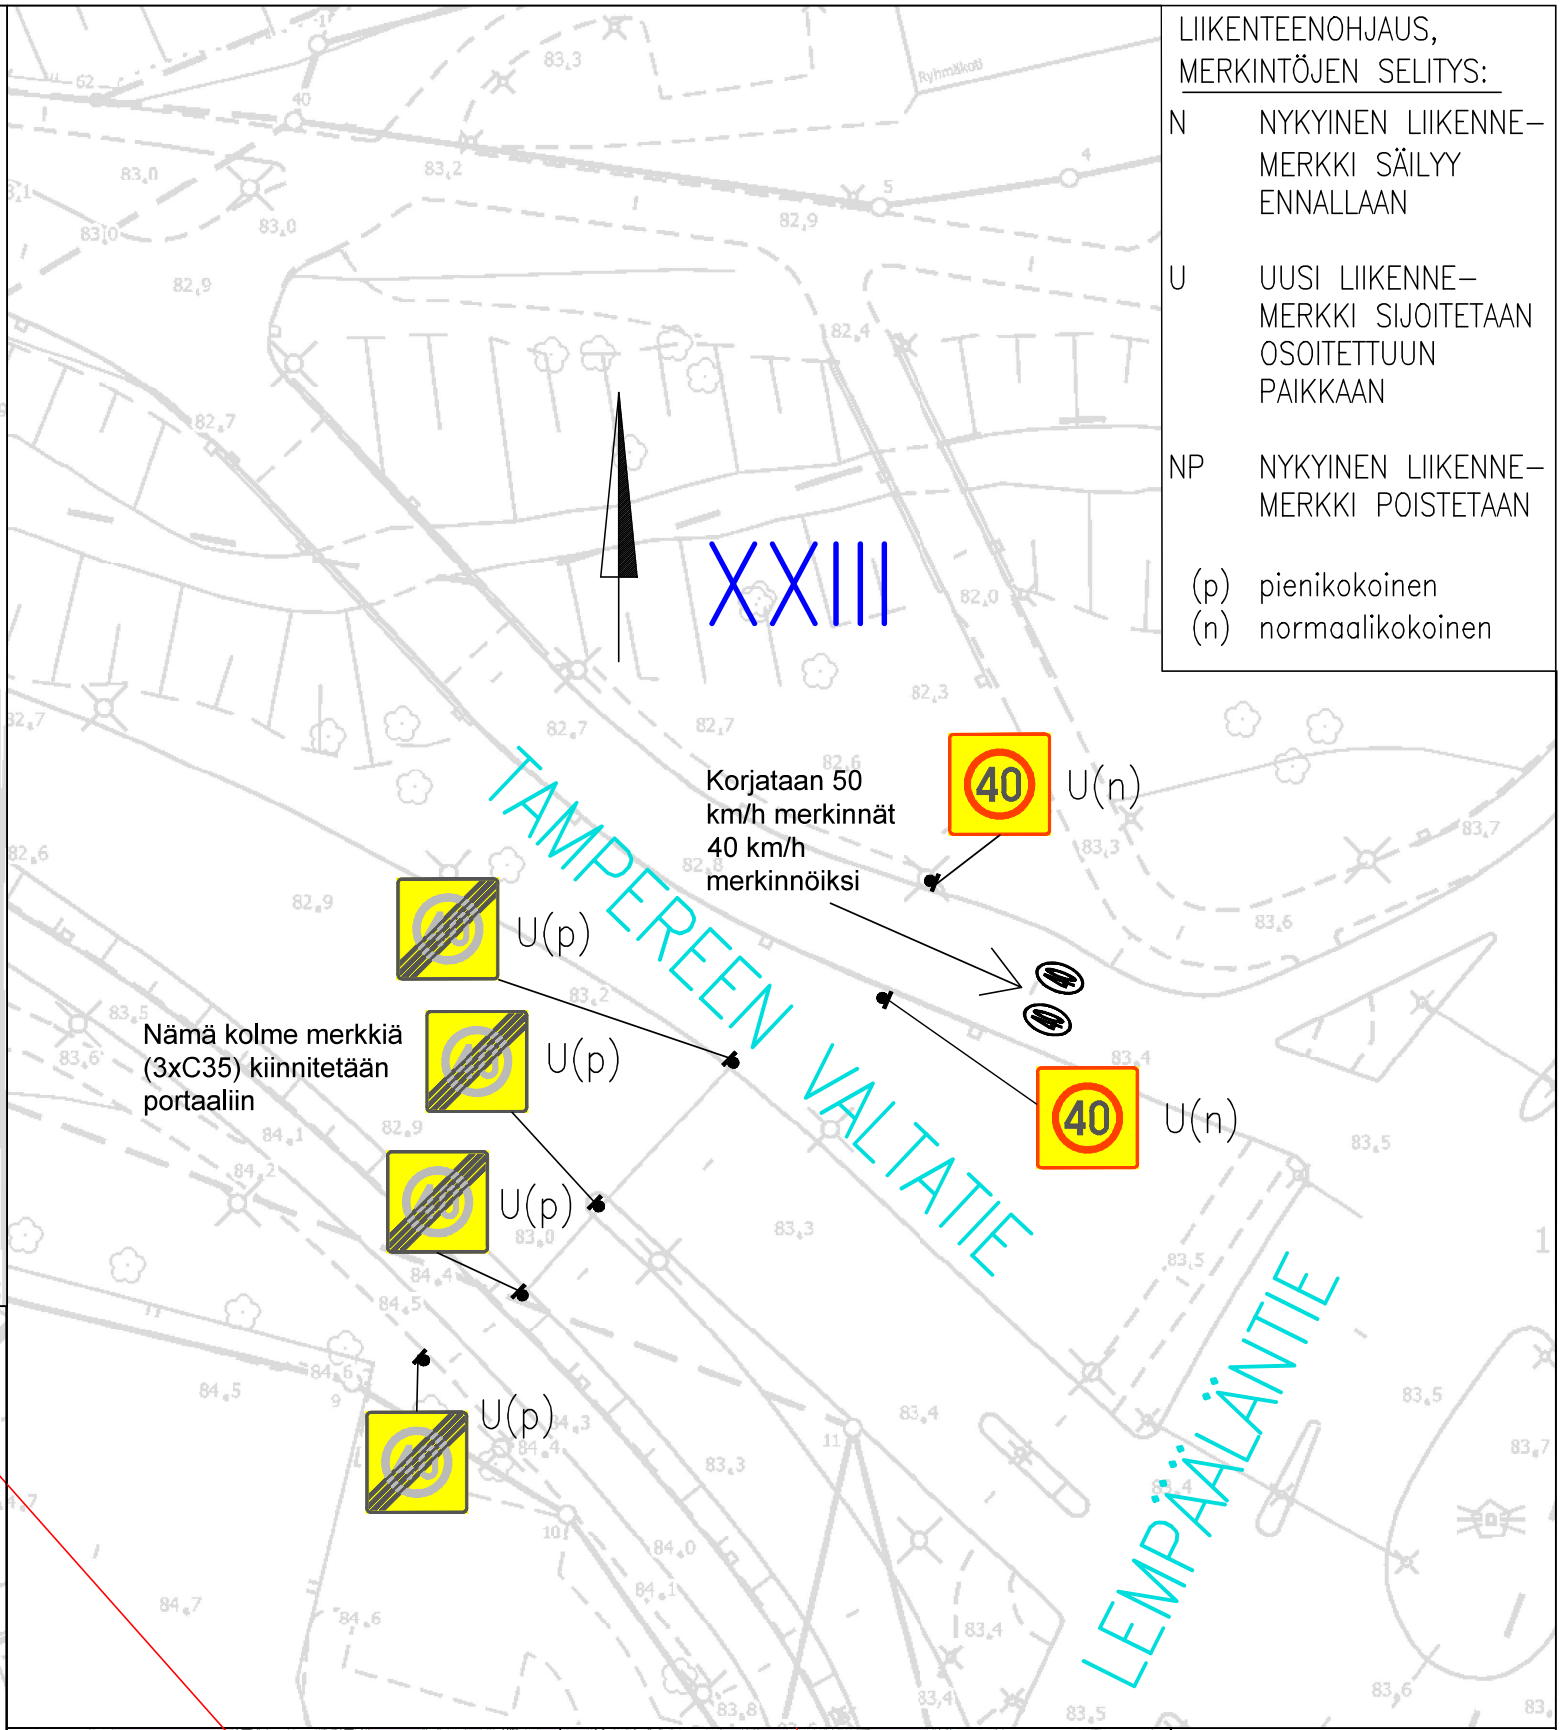
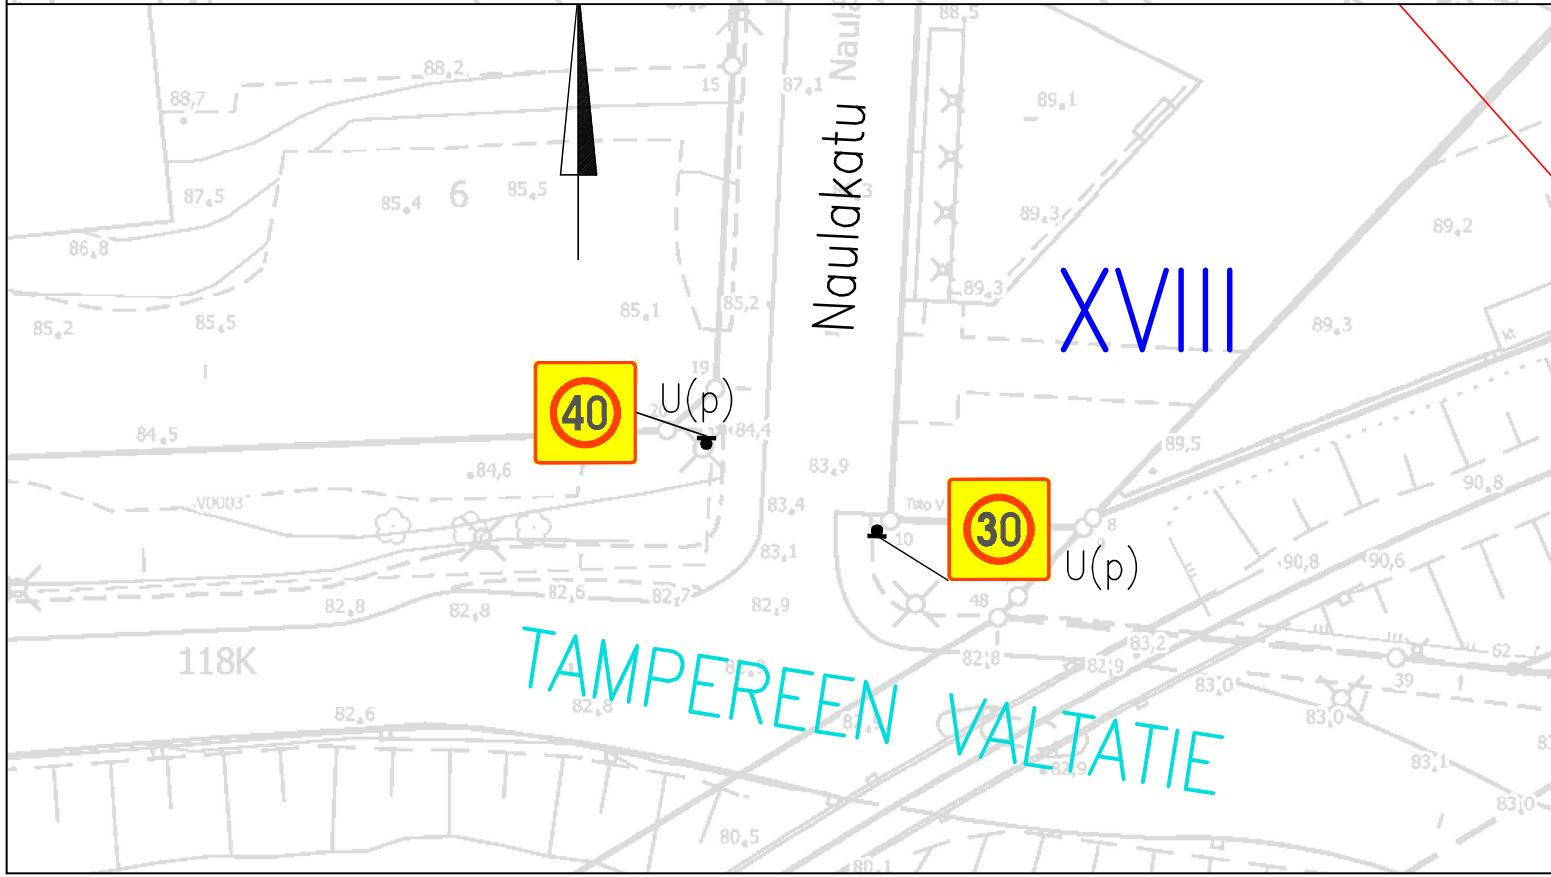


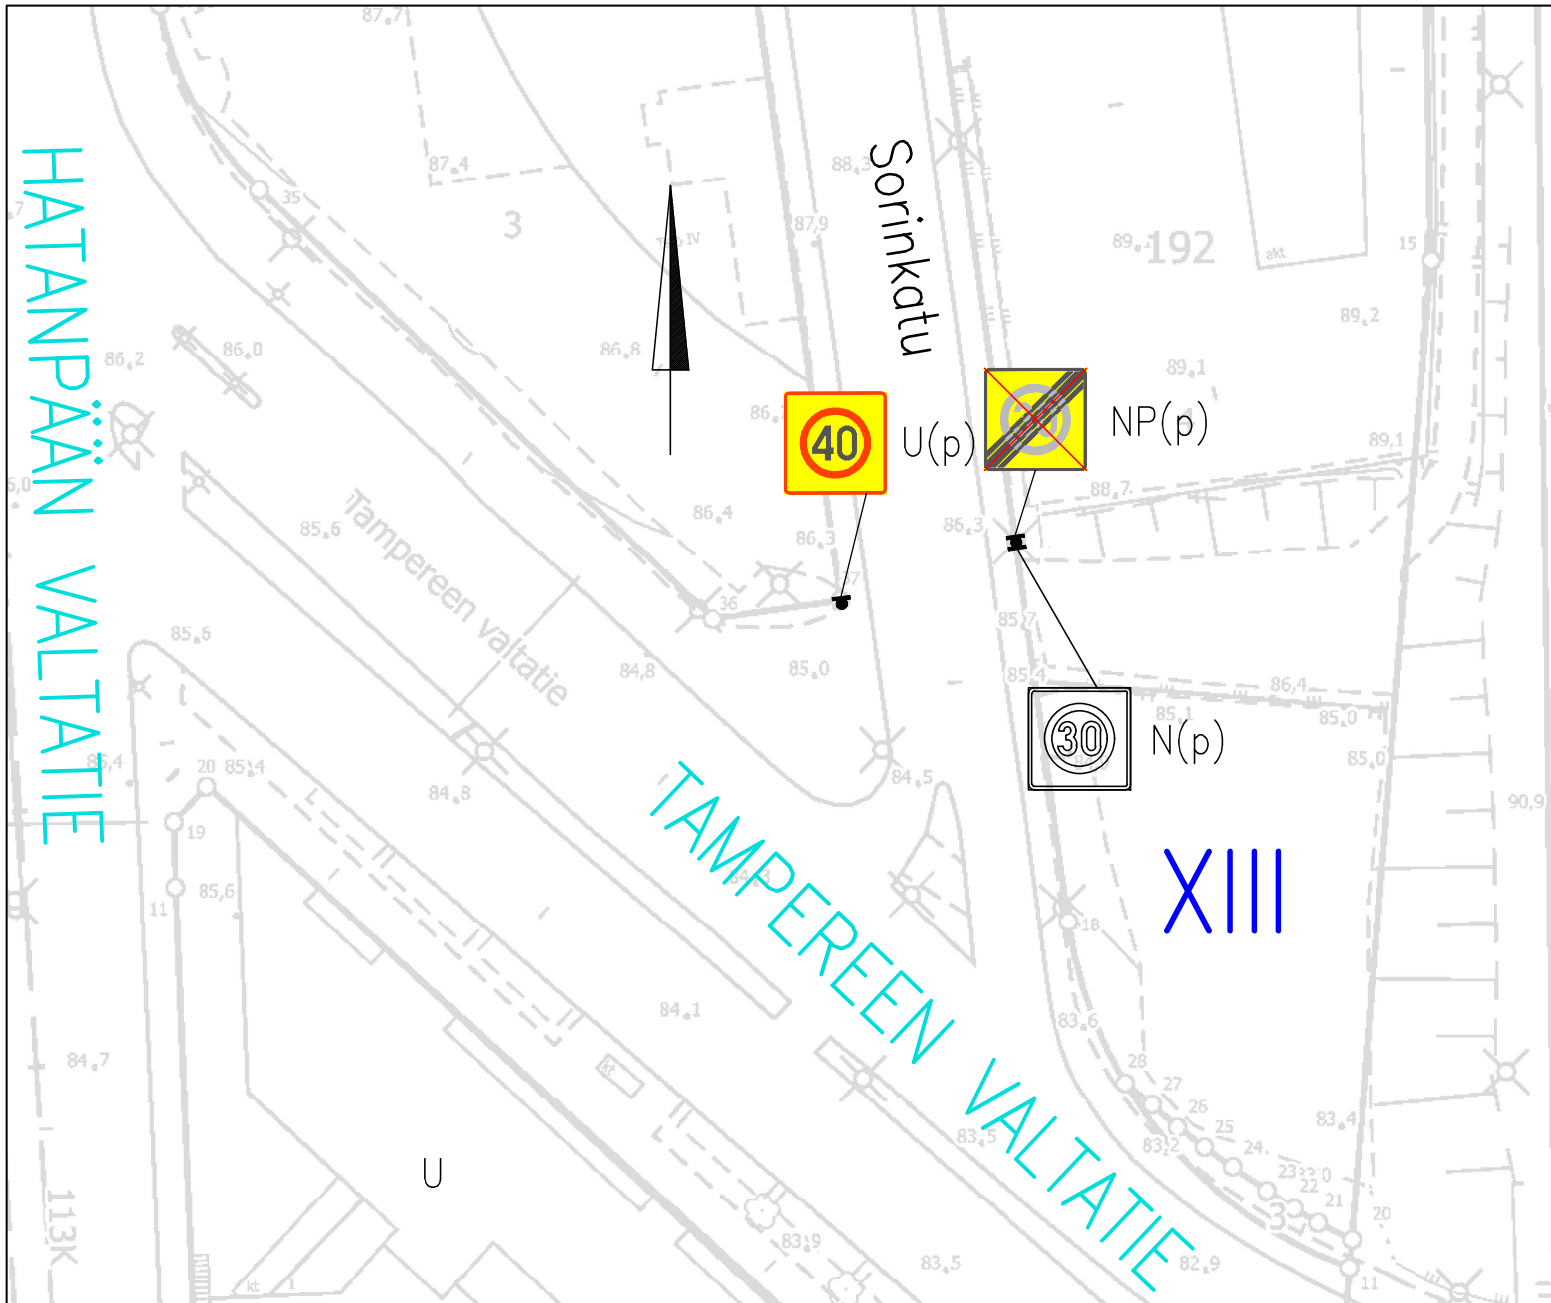

LIIKENTEENOHJAUS, MERKINTÖJEN SELITYS:	
N	NYKYINEN LIIKENNE- MERKKI SÄILYY ENNALLAAN
U	UUSI LIIKENNE- MERKKI SIJOITETAAN OSOITETTUUN PAIKKAAN
NP	NYKYINEN LIIKENNE- MERKKI POISTETAAN
(p)	pienikokoinen
(n)	normaalikokoinen

TAMPEREEN VALTATIE

Nopeusrajoitusmuutos
XIII & XVIII
Liikennemerkki-
suunnitelma
Piiir.no: 19/23452
1.9.2026 / VPi