



MAANPINNAT ARVIOITU, MAANPINTOJEN KOROT TONTILLA TARKENTUVAT LUPAKUVIIN.

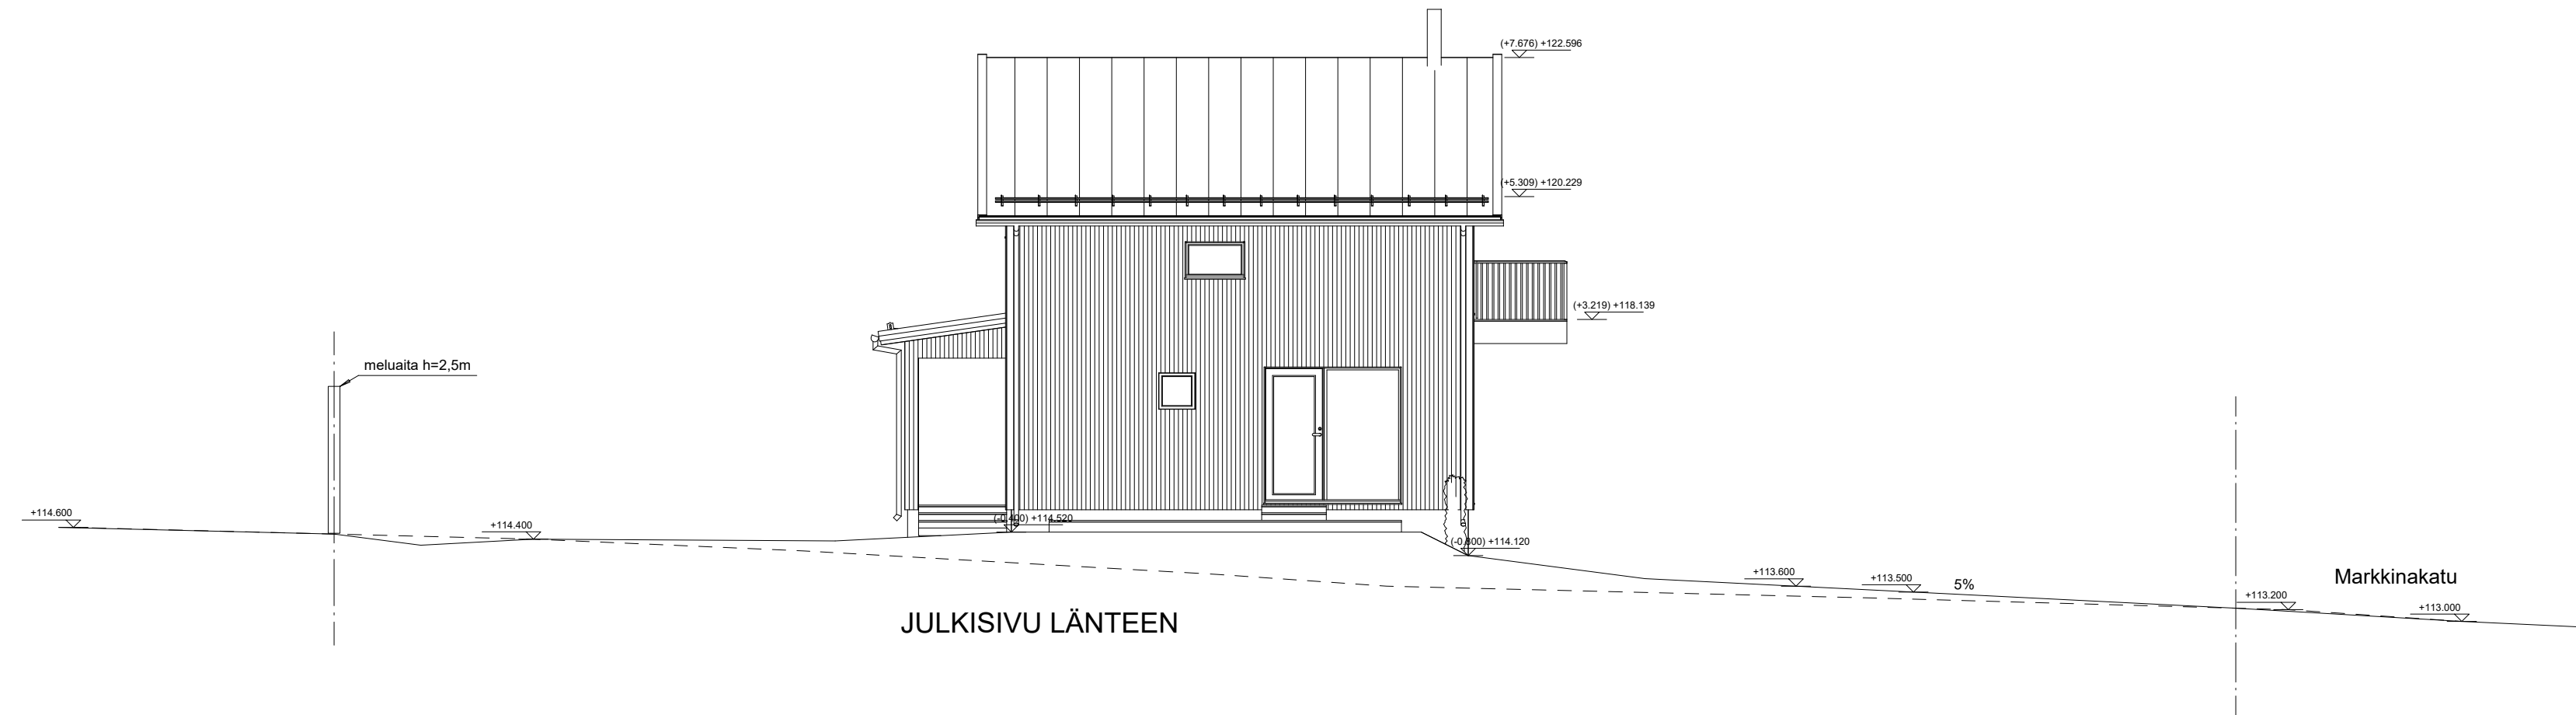


JULKISIVU LÄNTEEN

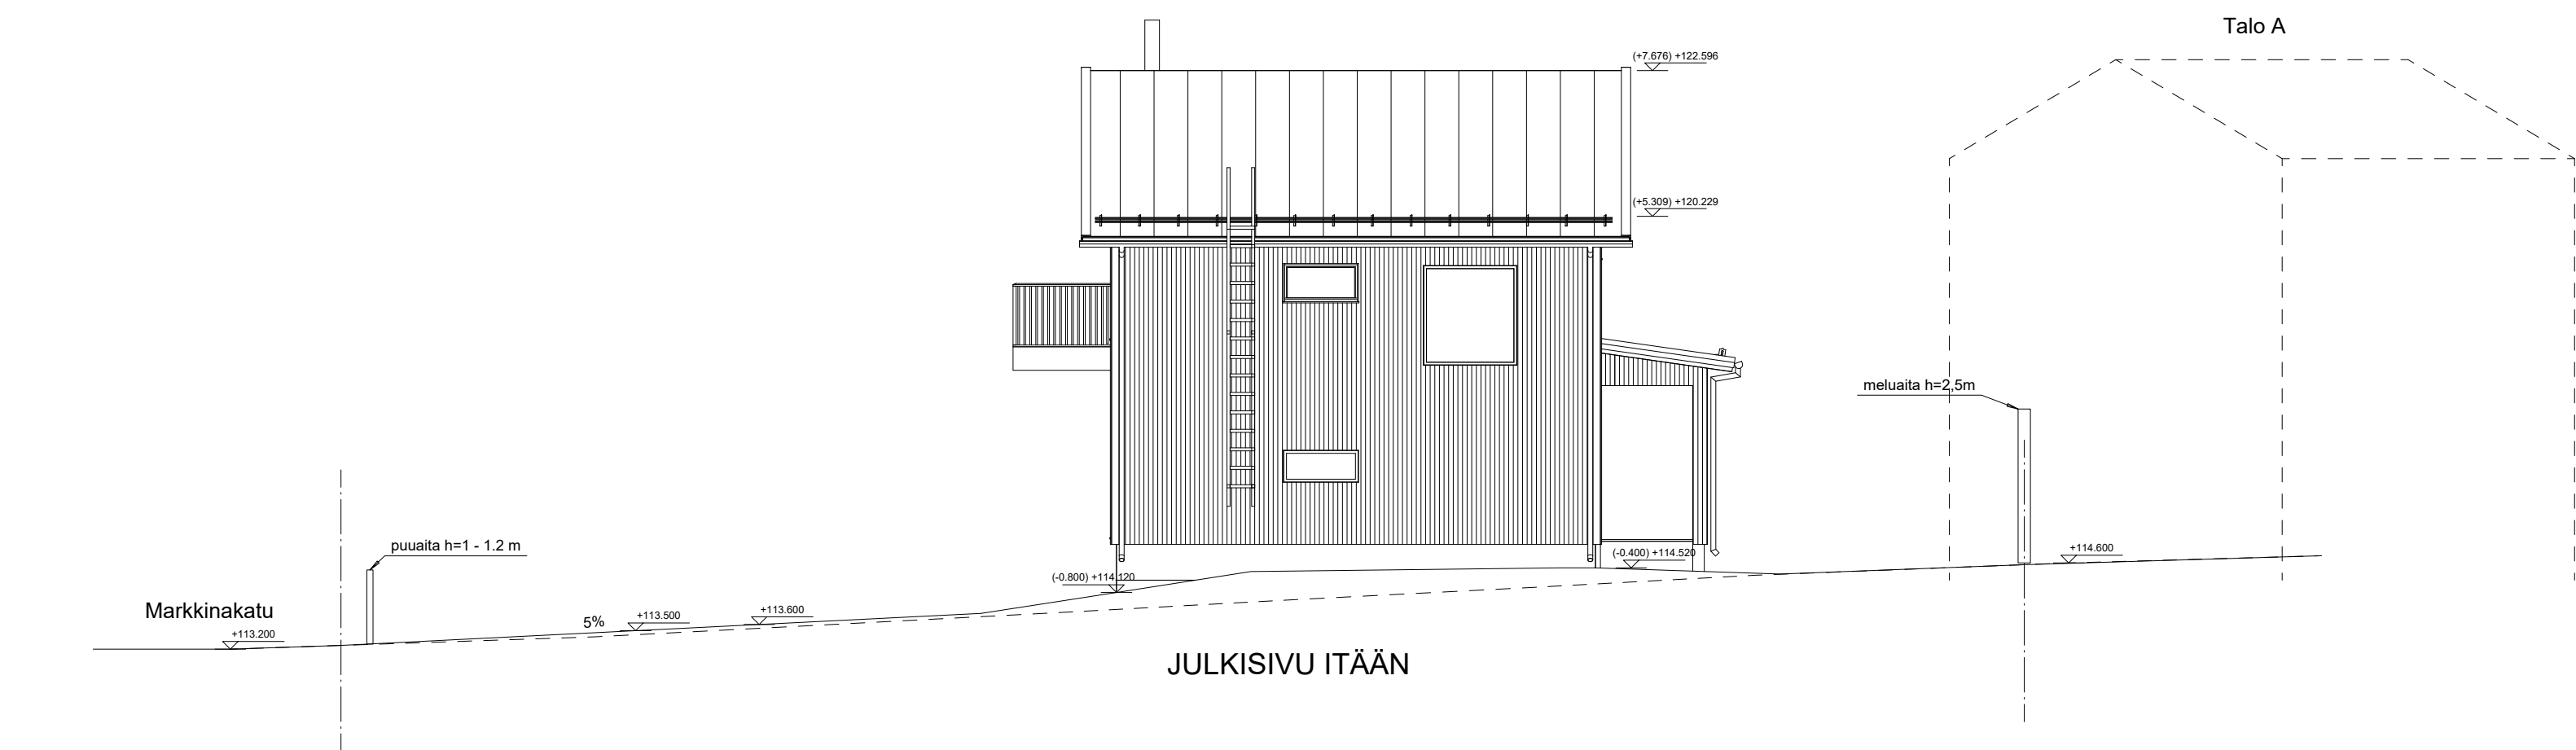


JULKISIVU ITÄÄN

JULKISIVUMATERIAALIT JA -VÄRIT:

1. Peltikate; väri: tummanharmaa
2. Ulkoverhouslauta esim. UTS 23x95 vauralla, pystyyn; väri: keltainen
- 3a. Ikkunat ja terassiovet; väri: vaalea beige, Q606 Vahto
- 3b. Pääovi; väri: tummanharmaa
- 3c. Ikkuna- aukkojen vesipellit; Teknos 7103, kultaokra
4. Sokkeli; väri: harmaa betoni
- 5a. Lumiesteet, kattotikkaat, kattosilta ja talotikkaat; väri: tummanharmaa
- 5b. Syöksytorvet, räystäskourut; väri: vaaleanharmaa tummanharmaa
6. Kattovasat, räystäiden ja katoksien aluslaudoitus ja otsalaudat; keltainen
7. Nurkkalaudat; väri: keltainen
8. Metallikaide, pystyrima

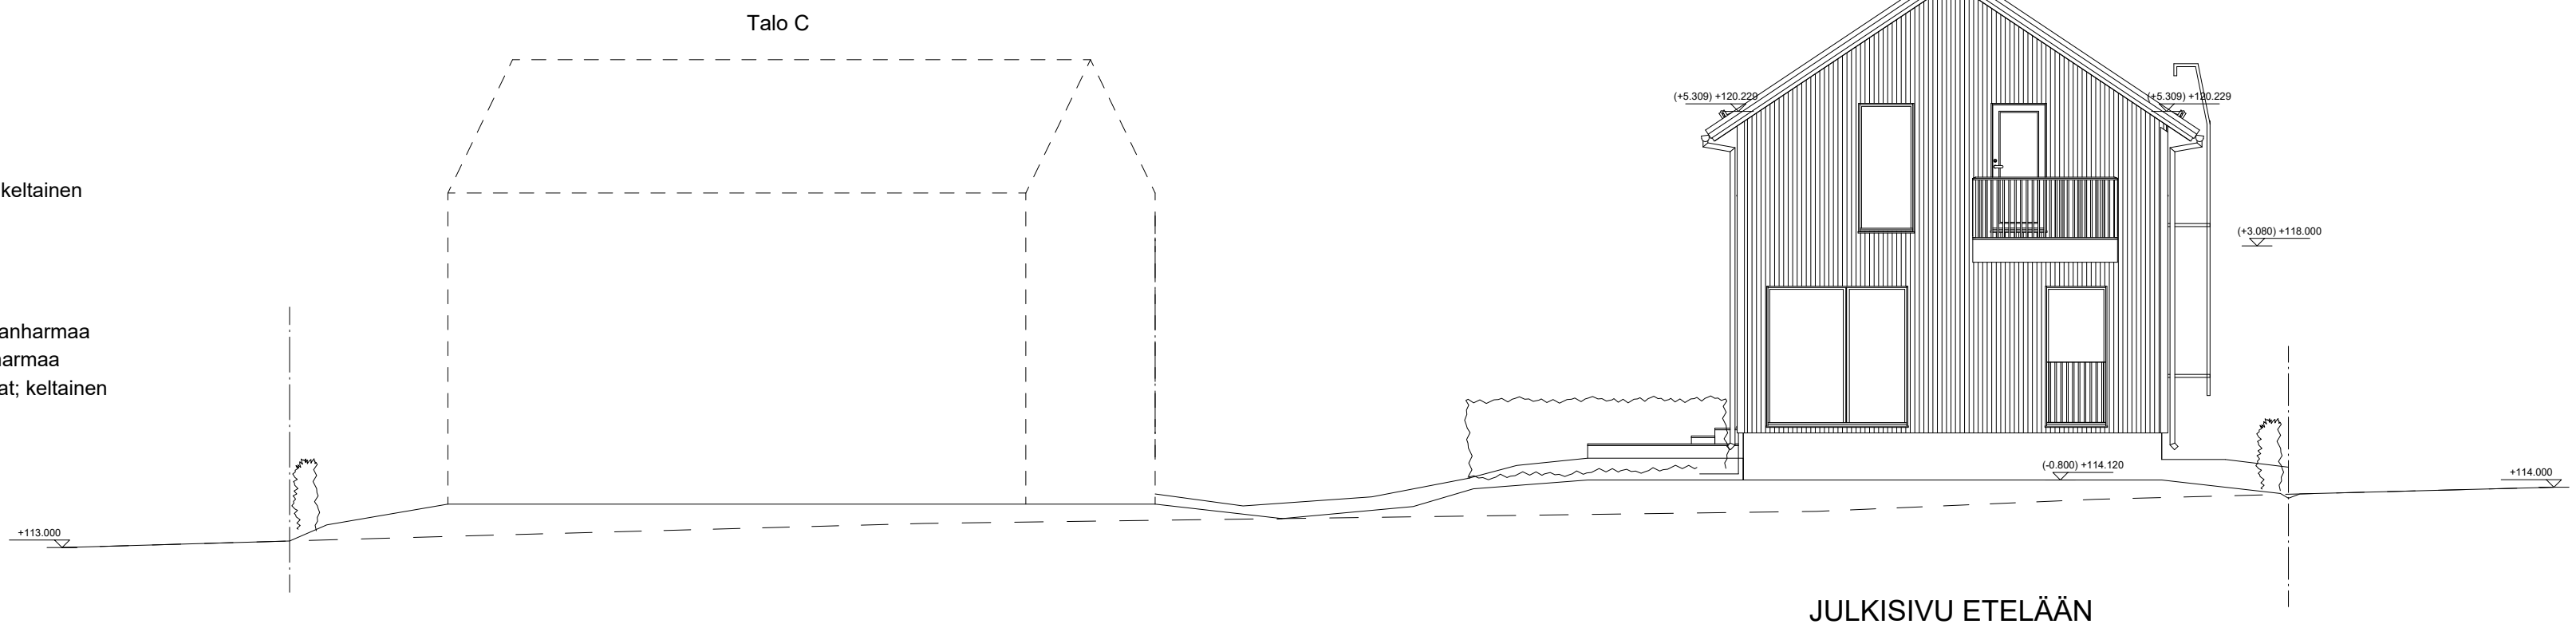


JULKISIVU ETELÄÄN

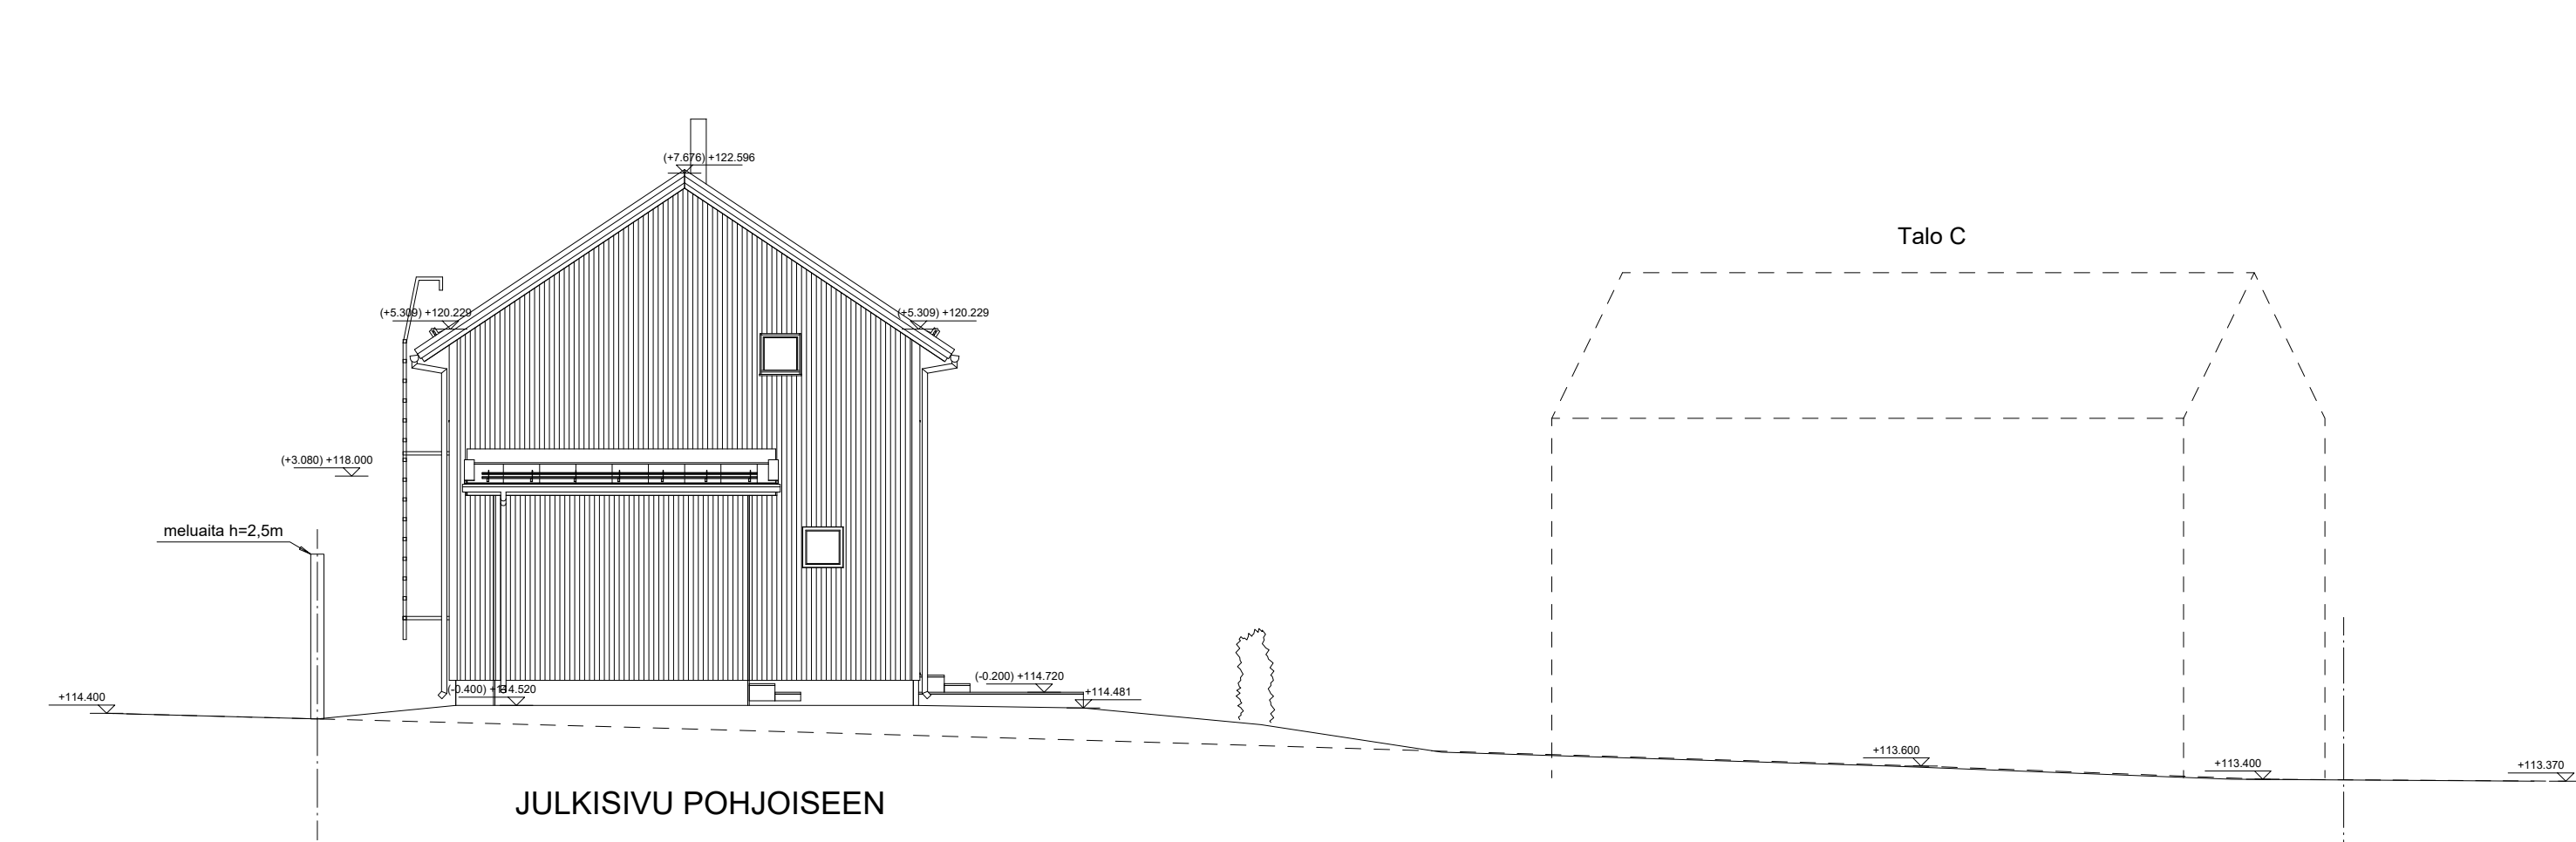

JULKISIVU POHJOISEEN

Kiinteistönummus 837-218-1075-15	Tasokoordinaattijärjestelmä N2000	Korkeusjärjestelmä N2000
Rakennustoimenpide UUDISRAKENNUS	Piirustuslaji POIKKEUSLUPAPIIRUSTUS	Julkaisu nro 04
Rakennuskohde Pispalan Puisto - Talo B Markkinakatu 6 33250 Tampere	Piirustuksen sisältö JULKISIVUPIIRUSTUS	Mittakaava 1:100
Suunnittelijan yhteystiedot Deko-Talo Oy Kauppiantie 30 90460 Oulunsalo	Työnumero www.dekotalo.fi puh. 040 77 33 953	Muutos
Päiväys, suunnittelija, koulutus 18.05.2026	Piirtäjä Julia Heinonen RA	Suunnitteluala ARK
		Piirustuksen tunnus 04

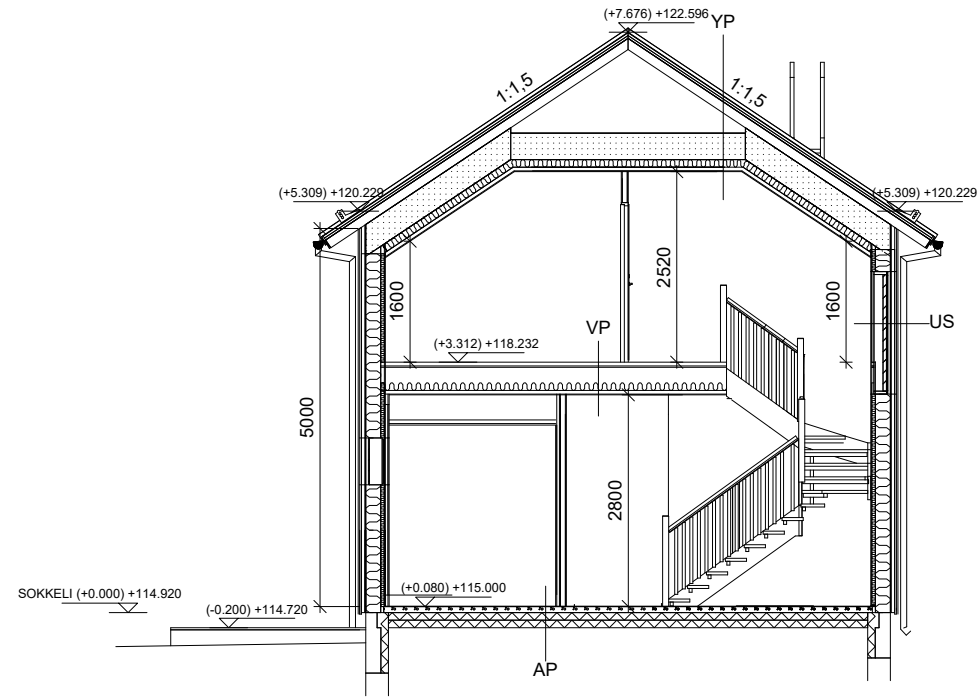

US ULKOSEINÄ

U-arvo = 0.16 W/m²K
(Vertailuarvo = 0.17 W/m²K)
Rw+Ctr=42dB

ULKOVERHOUSLAUTA
ULKOVERHOUKSEN KOOLAUS
TUULENSUOJALEVY
PYSTYRUNKO 42*198 k600
+ min.villa 200mm
HÖYRYNSULKUMUOVI
VAAKAKOOLAUS 48*48 k600
+ min.villa 45 mm
SISÄVERHOUS

VP VÄLIPOHJA

PINTAMATERIAALI
KUITUBETONI
OSB
VP-PALKKI + MIN.VILLA
HÖYRYNSULKUMUOVI
KOOLAUS
PINTAMATERIAALI

YP YLÄPOHJA

U-arvo = 0.08 W/m²K
(Vertailuarvo = 0.09 W/m²K)
Rw+Ctr=42dB

VESIKATE
RUODELAUDOITUS
ALUSKATTEEN KIINNITYSRIMA
ALUSKATE
KATTORISTIKOT RAKENNESUUNITELMIEN MUKAAN
LÄMMÖNERISTE 450 mm
HÖYRYNSULKUMUOVI
KOOLAUS
SISÄKATTOVERHOUS

AP ALAPOHJA

U-arvo = 0.16 W/m²K
(Vertailuarvo = 0.16 W/m²K)

PINTAMATERIAALI
BETONILAATTA
ERISTYS EPS 200 mm
TIIVISTETTY TÄYTTÖ
KAPILLAARIKATKO min. 300 mm

IKKUNAT

U-arvo = 1,00 W/m²K
(Vertailuarvo = 1,00 W/m²K)
MSE Rw+Ctr=44dB

ULKO-OVET

U-arvo = 1,00 W/m²K
(Vertailuarvo = 1,00 W/m²K)
Rw+Ctr=31dB

Kiinteistötunnus 837-218-1075-15	Tasokoordinaattijärjestelmä	Korkeusjärjestelmä N2000
Rakennustoimenpide UUDISRAKENNUS	Piirustuslaji POIKKEUSLUPAPIIRUSTUS	Juokseva nro 03
Rakennuskohde Pispalan Puisto - Talo B Markkinakatu 6 33250 Tampere	Piirustuksen sisältö LEIKKAUSPIIRUSTUS	Mittakaava 1:100
Suunnittelijan yhteystiedot Deko-Talo Oy Tutkimustie 2 A 7 90460 Oulunsalo	Työnumero	Muutos
Päiväys, suunnittelija, koulutus 18.05.2026	Piirtäjä Julia Heinonen, RA	Suunnitteluala ARK
		Piirustuksen tunnus 03

