


KÄYTTÖTARKOITUKSEN MUUTOS

Kellarikerroksen varastoiksi nimetyt tilat muutetaan tuotantotiloiksi.

Tilan ilmanvaihto ja lämmitys toteutetaan LVI-suunnitelmien mukaisesti. Tilan valaistus ja muu sähköistys tehdään sähkösuunnitelman mukaisesti.

Muutosalue varustetaan sekä poistumis- että poistumisreitivalaistuksella, pikapaloposteilla ja käsisammuttimilla.

Kellarin savunpoisto hoidetaan erillisen palosuunnitelman mukaisesti.

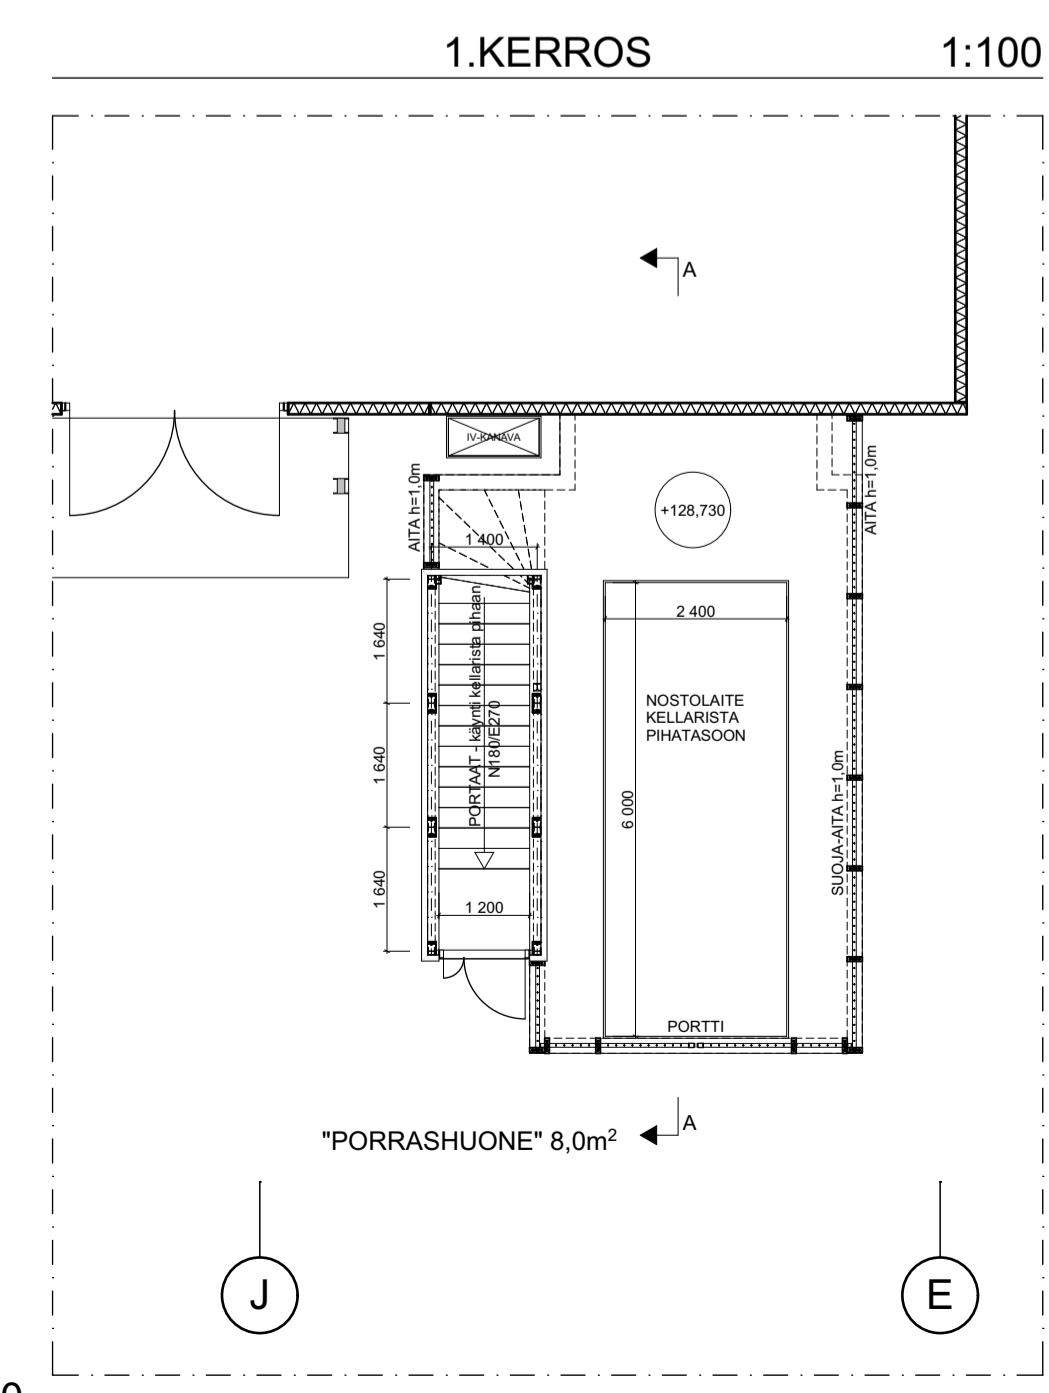

Kaupunginosa / Kyliä HERVANTA	Kortteli / Tila 7080	Tontti / RNo 5	Viranomaisen merkintä
Rakennustoimenpide KÄYTTÖTARKOITUKSEN MUUTOS	Piirustustyyli PÄÄPIIRUSTUS	Julkaiseva no 01.1	
Rakennuskohde MODULIGHT OY TUOTANTO-TOIMISTORAKENNUS SAAVUTUSTENKATU 2, 33720 TAMPERE	Piirustuksen sisältö POHJAPIIRROS	Mittakaava 1:100	
Suunnittelijan yhteystiedot: yritys, osoite ja puhelinnumero INSINÖÖRITOIMISTO MARKKU POSTI OY PYHÄJÄRVENKATU 5 B, 33200 TAMPERE PUHELIN 044 700 5130 EMAIL info@markkuposti.fi	Työnumero 2020-1660	Piirustuksen tunnus 2020-1660	Muutos
Vastuullinen suunnittelija: nimi, tutkinto, atk- ja päiväys <i>Elina Halonen</i> ELINA HALONEN, RA	Suunnitteluala ARK	Tiedosto HERMA 20 2021-09-21.pln	VIIMEISIN TALLENNUS 21.9.2021 HERMA 20 2021-09-21.pln

1:100