



TAMPERE


ASEMAKAAVAN MUUTOS

Kaupunginosa: NIIHAMA (030)
Puisto-, virkistys- ja liikennealuetta.

Kaupunginosa: TAKAHUHTI (009)
Puisto- ja liikennealuetta.

Kaupunginosa: PAPPILA (028)
Puisto-, virkistys- ja liikennealuetta.

MUUTETAAN 12.7.1995 VAHVISTETTUA ASEMAKAAVAA NRO 7308,
MUUTETAAN 23.5.1983 VAHVISTETTUA ASEMAKAAVAA NRO 6001,
MUUTETAAN 11.6.1969 VAHVISTETTUA ASEMAKAAVAA NRO 2940,
MUUTETAAN 3.5.1968 VAHVISTETTUA ASEMAKAAVAA NRO 2634.

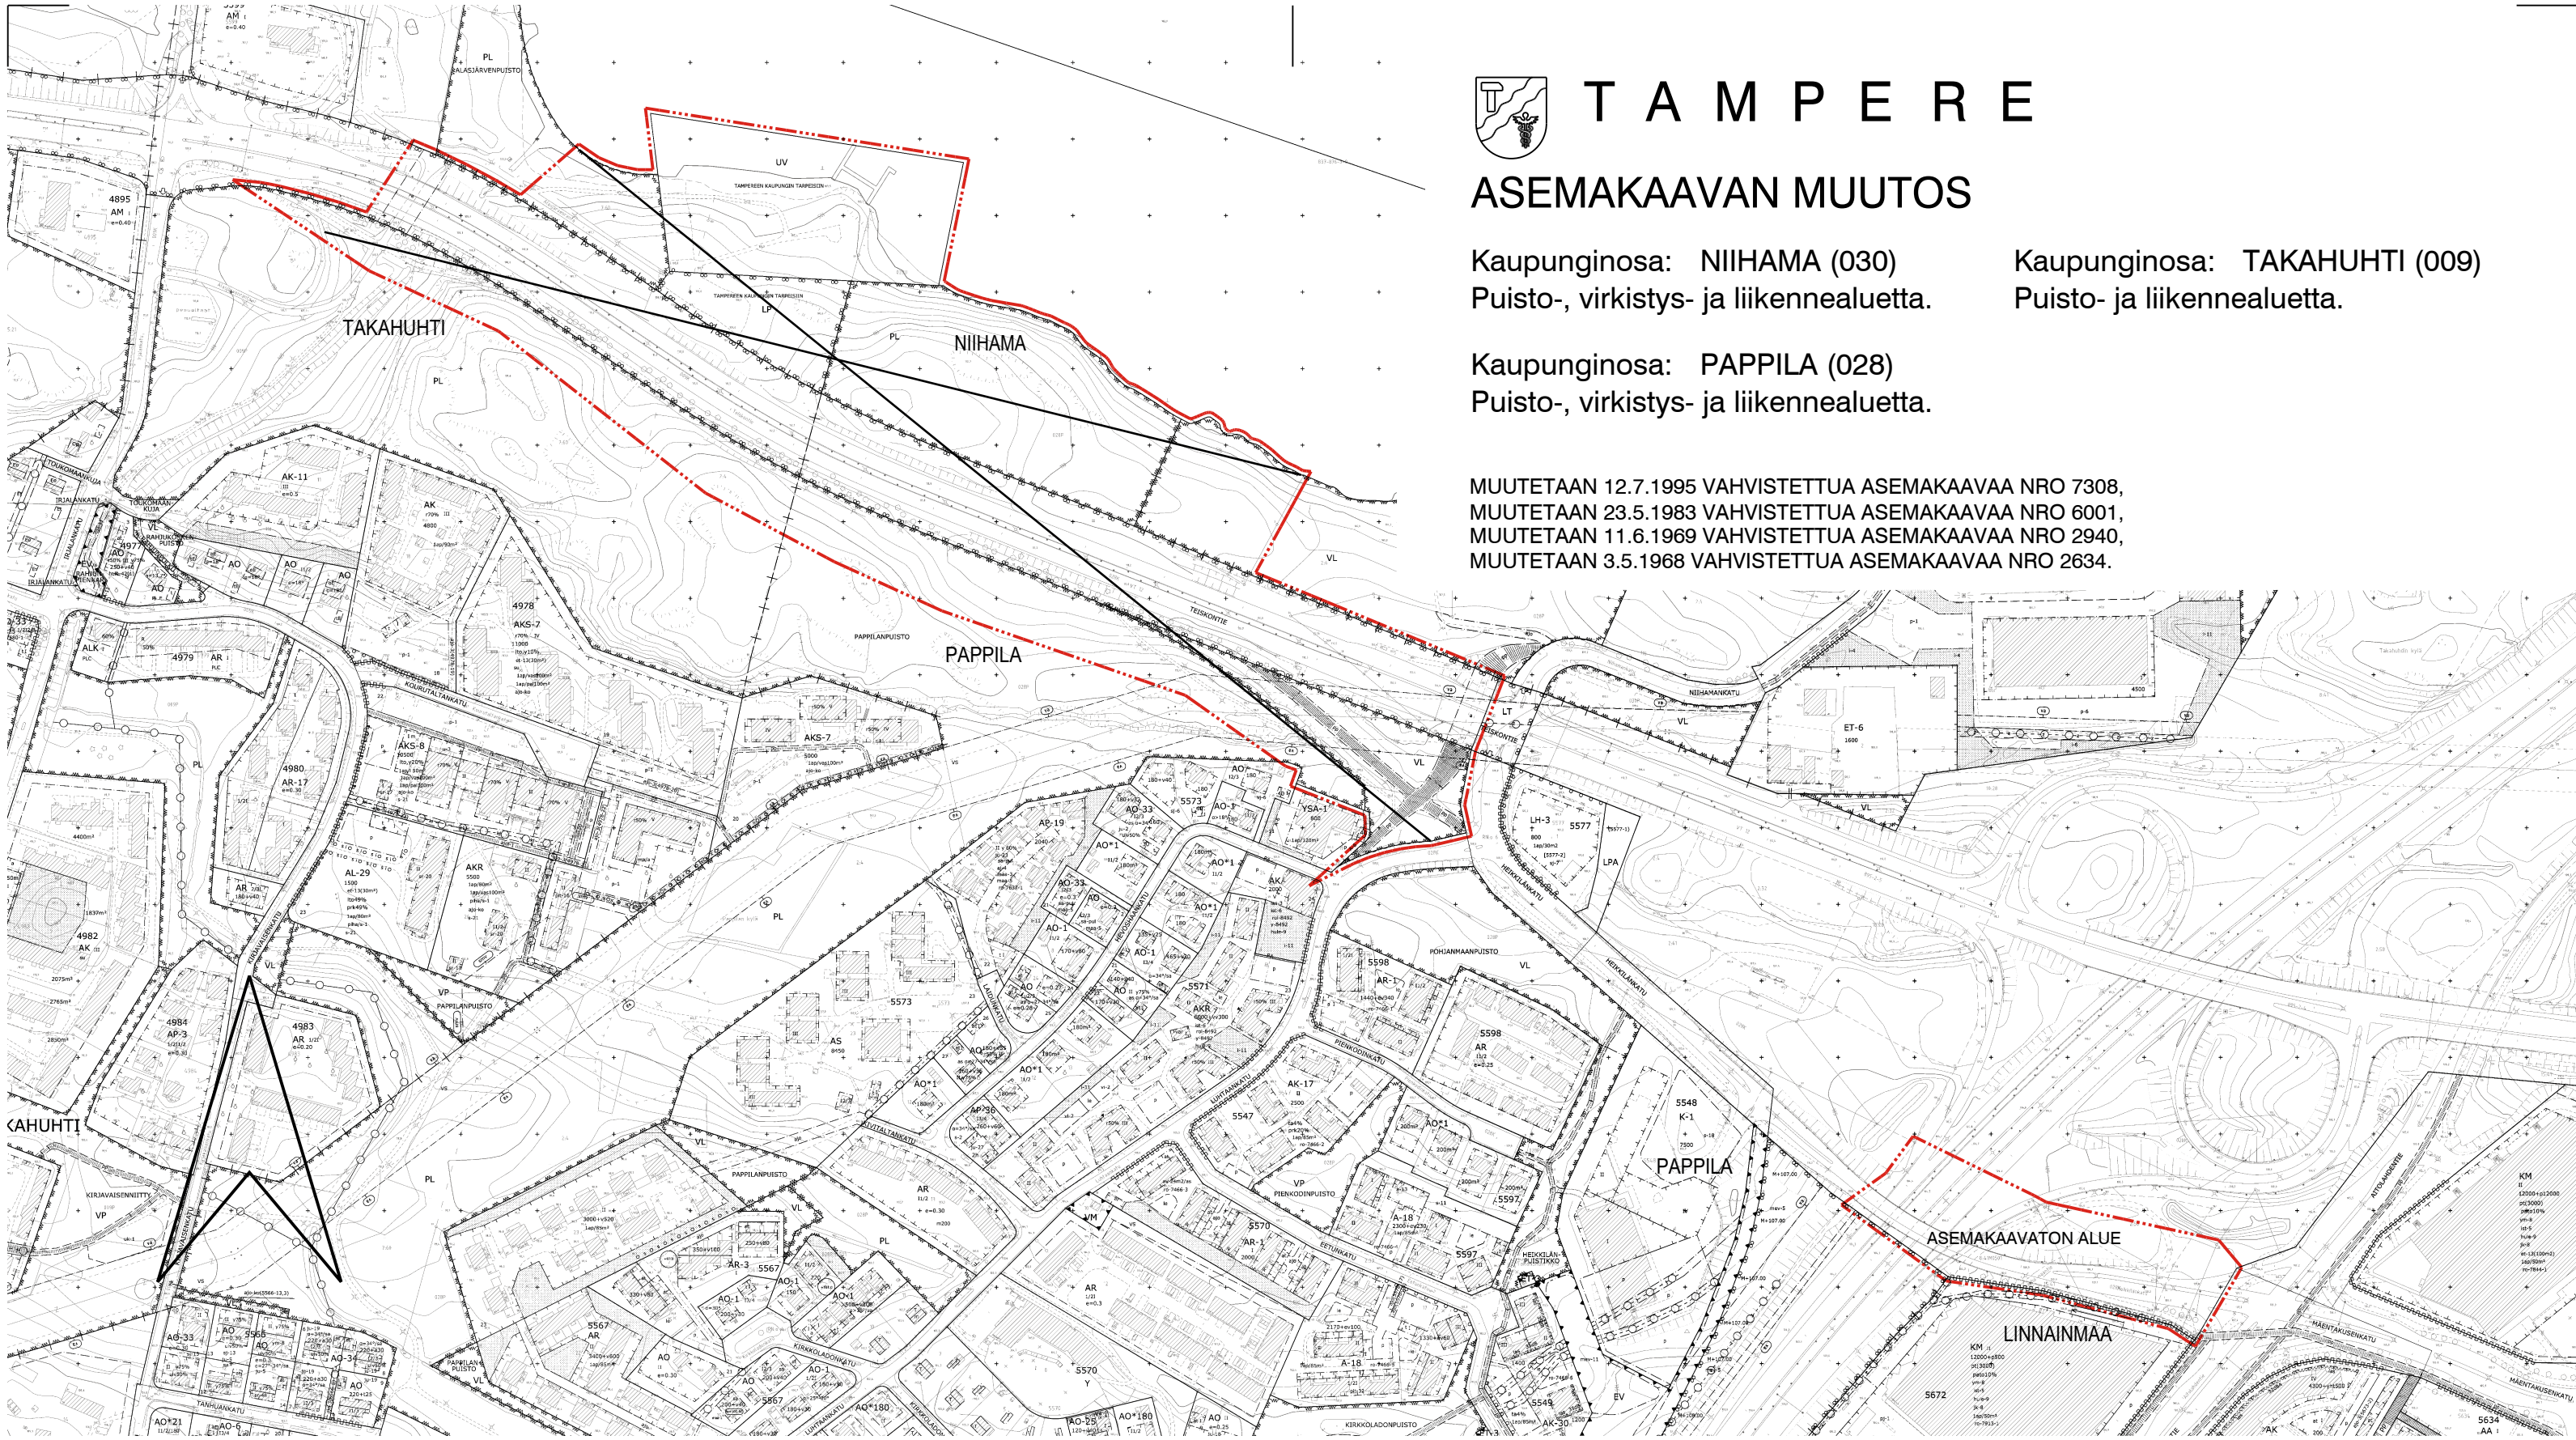

POISTETTAVA ASEMAKAAVA 1:2000



3 m sen asemakaava-alueen ulkopuolella oleva viiva, jonka sisäpuolelta asemakaavamerkinnot ja -määräykset poistetaan.

1:2000 0 20 40 60 80 100 200 300

KAUPUNKIYMPÄRISTÖN SUUNNITTELU ASEMAKAAVOITUS		POISTETTAVA ASEMAKAAVA	
Suunnittelija	SK, TR-A	Pvm.	23.10.2023 tark.13.05.2024
Piirtäjä	EH	Liittyy asemakaavakarttaan nro 8933	