

# Mörrimöykynpuiston yleissuunnitelma



- PIIRUSTUSMERKINNÄT**
- Suunnittelualueen raja
  - Puiston kaavaraja
  - Oleva / poistuva korkopiste
  - Uusi korkopiste
  - Oleva korkeuskäyrä
  - Uusi korkeuskäyrä
  - Oleva puusto
  - Istutettava havu/lehti-puu
  - Oleva havu/lehti-puu (ei mitattu)
  - Oleva avokallio
  - Säilyvä metsäpohja
  - Säilyvä korpijuotti, kosteikkoalue
  - Seulottu metsänpohja, 950m2 luontainen kasvillisuus
  - Monilajinen istutus metsäkasvillisuutta 260m2
  - Kivituikka 1600m2
  - Turvahake 420m2
  - Asfaltti 170m2
  - Pitkospuut, puuterassi 70m2
  - Lahopuureunus tai terrassointi, lahoppu maapuuna
  - Maakivi (säilyvä, voidaan hyödyntää paikalla)
  - Oleva / poistuva valaisin
  - Uusi valaisin (sijainti tarkentuu rakennussuunnitteluvaiheessa)
  - Uusi penkki/roska-astia
  - Uusi pyöräteline
  - Liikennemerkki jk+pp
  - Uusi veistos
  - Uusi infotaulu/ puiston nimikyltti

- KUNNOSSAPITOLUOKITUS**
- R2 (A2) Toimintaviheralue 1800m2
  - M2 (C1) Lähimetsä (Raitin luiskat pidetään puoliavoimena) 9900m2

**Kunnossapitoluokat ja metsänhoito**  
Leikkipaikan kunnossapitoluokka on R2 (Toimintaviheralue). Kunnossapito painottuu rakenteiden, varusteiden, kalusteiden ja laitteiden käytettävyyden ja turvallisuuden varmistamiseen. Myös kasvillisuuden hoidon tavoitteena on monipuolinen, viihtyisä, turvallinen, käyttäjäystävällinen ja toimiva viheralue.

Raitin luiskien kunnossapitoluokka on alkuvuonna R4 (Suoja- ja vaihtumisviheralue) ja sen jälkeen M2 (Lähimetsä). Tavoitteena on kasvillisuudeltaan monimuotoisen, puoliavoimen maisematilan ylläpito. Alkuvuonna vaalitaan valikoitua metsäkasvillisuutta ja ehkäistään vesakoitumista sekä heinittämistä.

Metsän hoitoluokka on M2 (lähimetsä) seuraavin tarkennuksin: Alueen keskellä oleva korpijuotti säilytetään luonnonmukaisena. Paikoitellen pienempää puustoa poistetaan valikoiden kapeiden näkymälinjojen avaamiseksi pitkospuiden ympäristöön. Säilytettävää metsäaluetta harvennetaan valikoiden raittien läheisyydessä mäntyä ja haapaa suosien. Alueelle jätetään kallioiden juurelle riistatietoköjä. Kookkaat kuuset säilytetään ja niitä vaalitaan paikan luonnetta vahvistavana puustona, mutta raitin ja leikkipaikan yhteydessä kalliolla kasvavat kuuset arvioidaan turvallisuusriskin kannalta. Lahokaviosammal huomioidaan alueen hoidossa niin, että kaikki lahot ja kuolleet puut jätetään alueelle.




**SUUNNITELMASELOSTUS**  
Mörrimöykynpuisto eli Itä-Hervannan aluepuisto sijaitsee Poliisikoulunkadun ja Tekniikkakadun välissä. Alue on nykyisellään melko luonnontilaisa sekametsää, missä on näyttäviä kallioumpareita. Osa alueesta on soistunutta korpijuottia, jossa on havaittu lahokaviosammalta. Tekniikkakadun varrella on pysäköintialue.


Suunnitelmassa metsä säilyy lähes kokonaan. Lahokaviosammalten kohdalle ei tule toimenpiteitä. Tekniikkakadulta rakennetaan uusi raitti Poliisikoulunkadun päätteeseen. Talvikunnossapidettävän pääraitin leveys on 5 m. Alikulku pohjoiseen toteutetaan mahdollisesti myöhemmin. Puustoa kaadetaan vain raitin kohdalta. Tilalle istutetaan haapaa sekä muutamia erityistaimia Mustilan puulajikokeen mukaisesti. Luiskien verhoiluun hyödynnetään kuorittavaa metsänpohjaa. Luiskiin istutetaan monilajista, kerroksellista metsäkasvillisuutta tai annetaan niiden kasvittaa itsestään. Näin voidaan toteuttaa ekologisesti kestävä ympäristörakentamista.

Leikki- sekä pelitoiminnot keskittyvät nykyisestä käytöstä poistuvalla pysäköintialueelle Tekniikkakadun varteen. Suunnitelmassa sitä reunustavat loivat niitty- ja metsäkasvillisuuskuummut, jotka liittyvät alueen ympäröivään metsään. Toteutuksessa voidaan hyödyntää raitin rakentamisesta syntyviä maamassoja, mikä pienentää hankkeen hiilijalanjälkeä. Leikkipaikan pinta on turvahaketta ja kivituhkaa, ja välineissä käytetään pääasiassa luonnonpuuta. Alueella on tilaa pelikentälle, ja sen reunalle sijoitetaan ulokuntoiluvälineitä sekä riippumatto. Leikkipaikalle tulee piknik-pöytä. Lisäksi reunalle voidaan sijoittaa periskooppi, josta voi katsella alas korpeen sekä Mörrimöykyn sateensuojaa, sieniveistos. Kalusteisiin, varusteisiin ja kasvillisuuteen voi tulla muutoksia toteutussuunnittelun aikana.

Raitin länsipuolelle tehdään pieni levähdyspaikka, josta voi katsella puiden lomasta korpeen. Opastaulu kertoo paikan luonnosta. Puiston maisemoinnissa hyödynnetään raitin kohdalta kaadettavaa puustoa maapuuna uuden raitin luiskien terassoinnissa sekä leikkipaikan reunolla. Näin voidaan tukea kaupunkiluonnon monimuotoisuutta ja esimerkiksi lahokaviosammalten elinympäristöä.

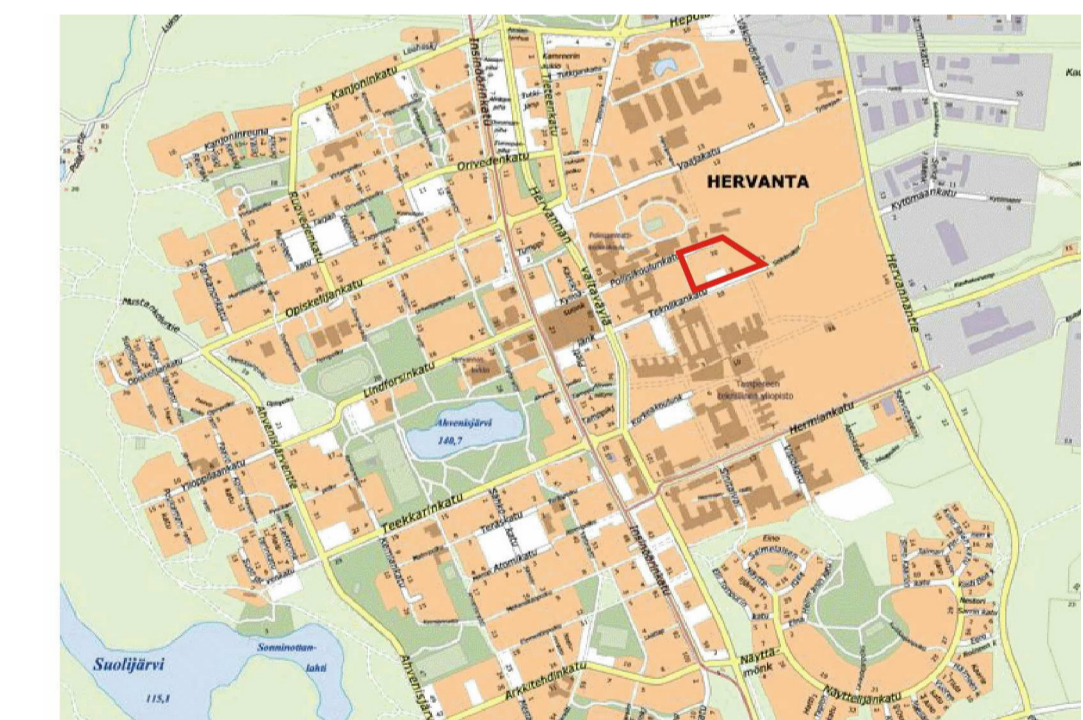


## PUISTON VARUSTEET

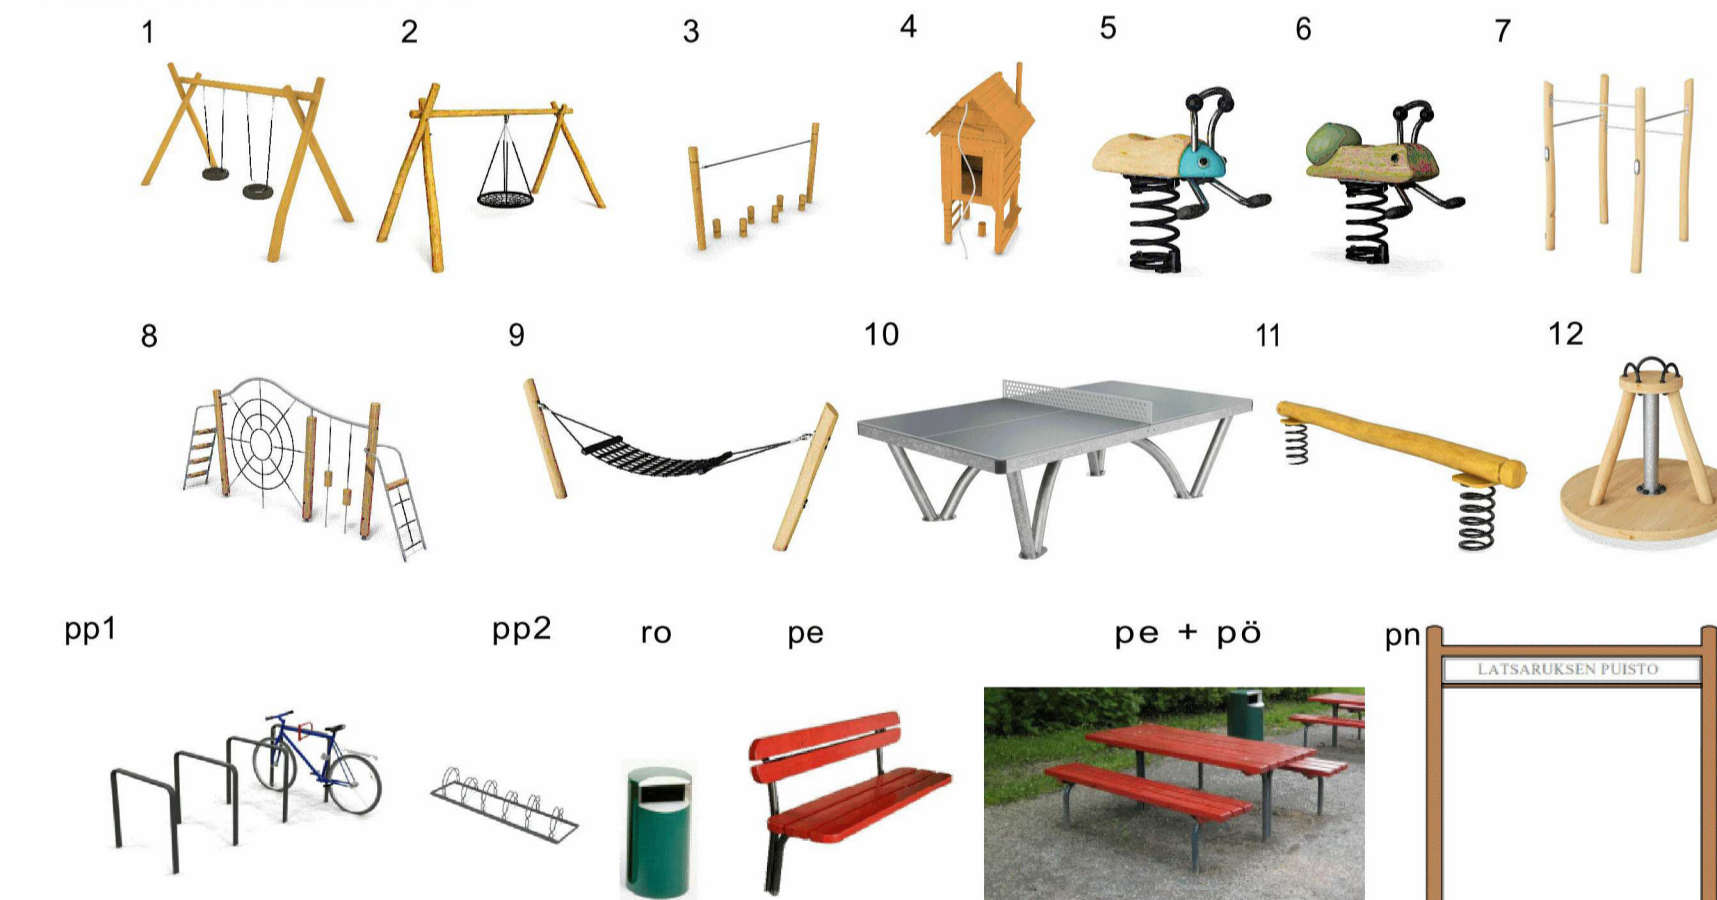


- VÄLINELUETTELO**
- |         |  |       |
|---------|--|-------|
| 1.      | Keinut 2 paikkaa, Hags Ega 803416 (5-12v, 3-5v)                        | 1 kpl |
| 2.      | Pesäkeinu, Hags Olly 8045572 (5-12v)                                   | 1 kpl |
| 3.      | Tasapainoilusilta, Kompan NRO 821-0901, käsittelemätön puu (4+ v)      | 1 kpl |
| 4.      | Leikkimökki, Hags Tillobo 8064253                                      | 1 kpl |
| 5.      | Jousikeinu Ötökkä, Kompan NRO112, maalattu sininen + ruskea puu (3+ v) | 1 kpl |
| 6.      | Jousikeinu Etana, Kompan NRO115, maalattu ruskea puu (3+ v)            | 1 kpl |
| 7.      | Leuanvetokeskus, Kompan FRO12800-1001, käsittelemätön puu (13+ v)      | 1 kpl |
| 8.      | Kiipeilyteline, Hags Norna Climby 9 0878296 (2-5v, 5-12v)              | 1 kpl |
| 9.      | Riippuineu, Kompan NRO815-1001, käsittelemätön puu (3+ v)              | 1 kpl |
| 10.     | Pöytätennispyytä, ACON Cornilleau pro                                  | 1 kpl |
| 11.     | Tasapainopuomi, Hags Equilibra 8045602                                 | 1 kpl |
| 12.     | Karuselli, Kompan NRO1090-0901, käsittelemätön puu (4+ v)              | 1 kpl |
| ro      | Roska-astia, Lehtovuori Oy City 60 RAL 6005                            | 2 kpl |
| pe      | Penkki, Sarka Oy Jaakko, väri ruskea                                   | 5 kpl |
| pe + pö | Penkki (selkänojan) ja pöytä Sarka Oy, väri ruskea                     | 1 kpl |
| pn      | Puiston nimikyltti   | 2 kpl |
| pp1     | Polkupyöräteline AluShel Oy BAR L60                                    | 1 kpl |
| pp2     | Polkupyöräteline Lehtovuori Oy klassikko 8:lle pyörälle (lapset)       | 1 kpl |

Leikkaus A-A

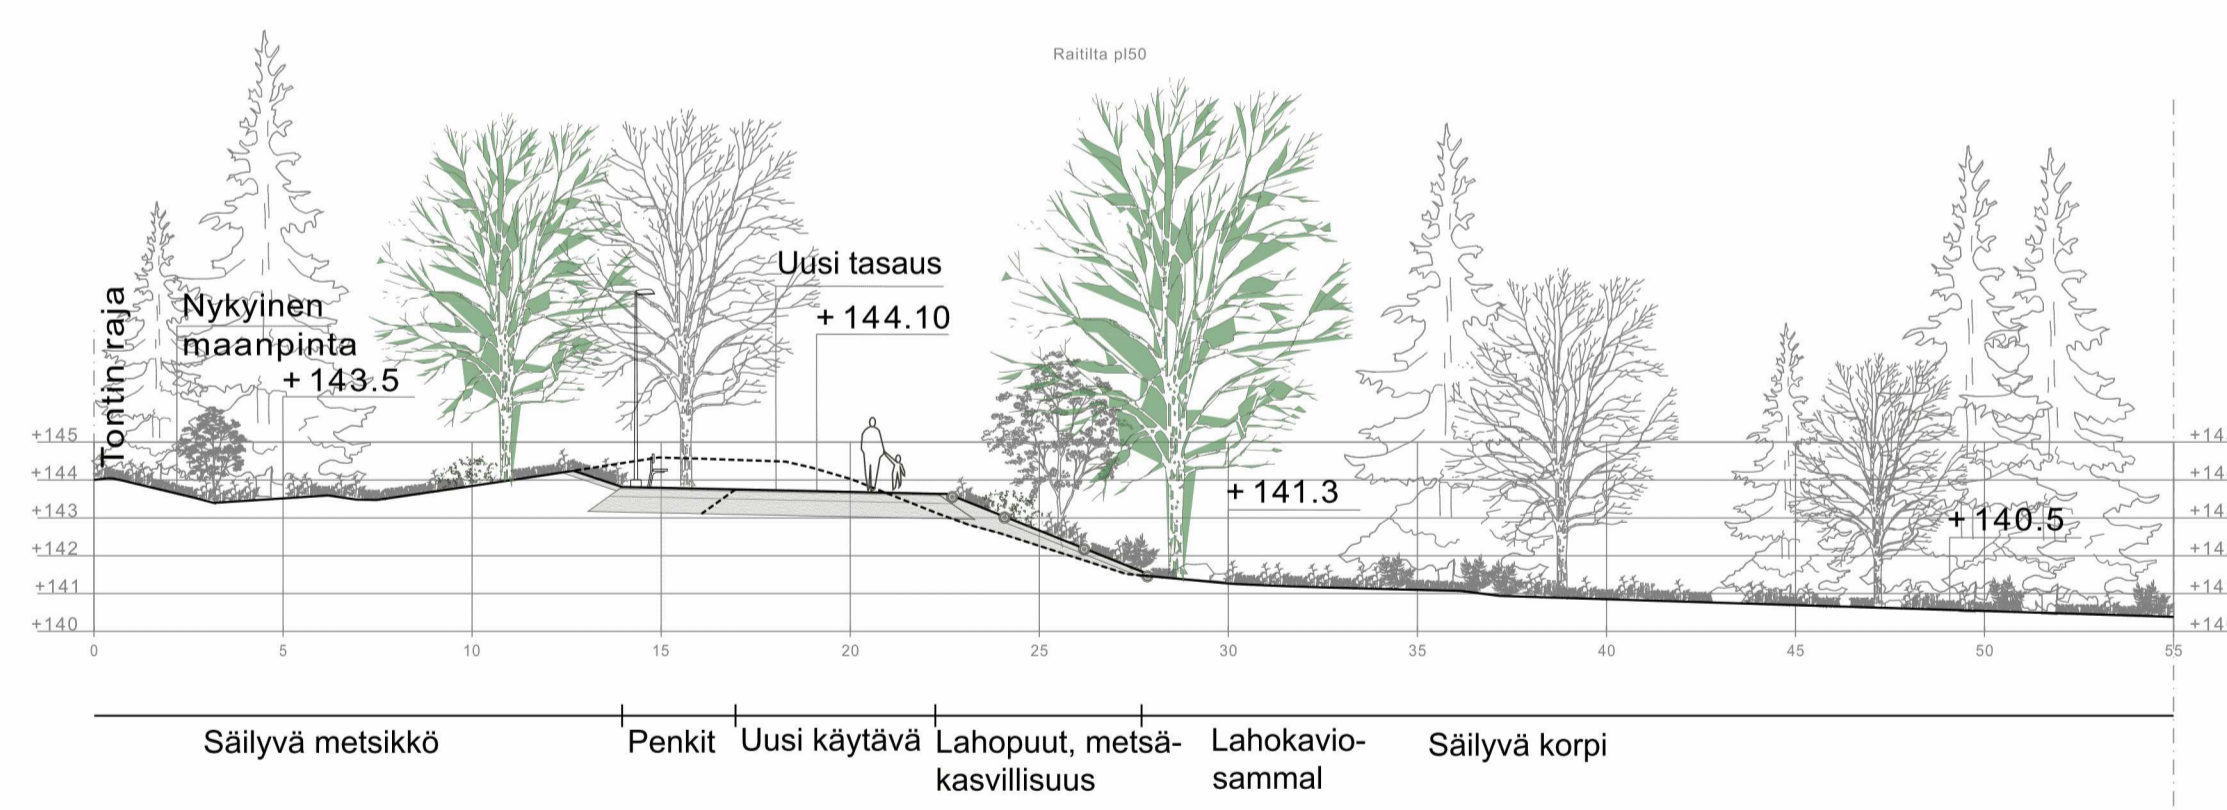

Leikkaus B-B

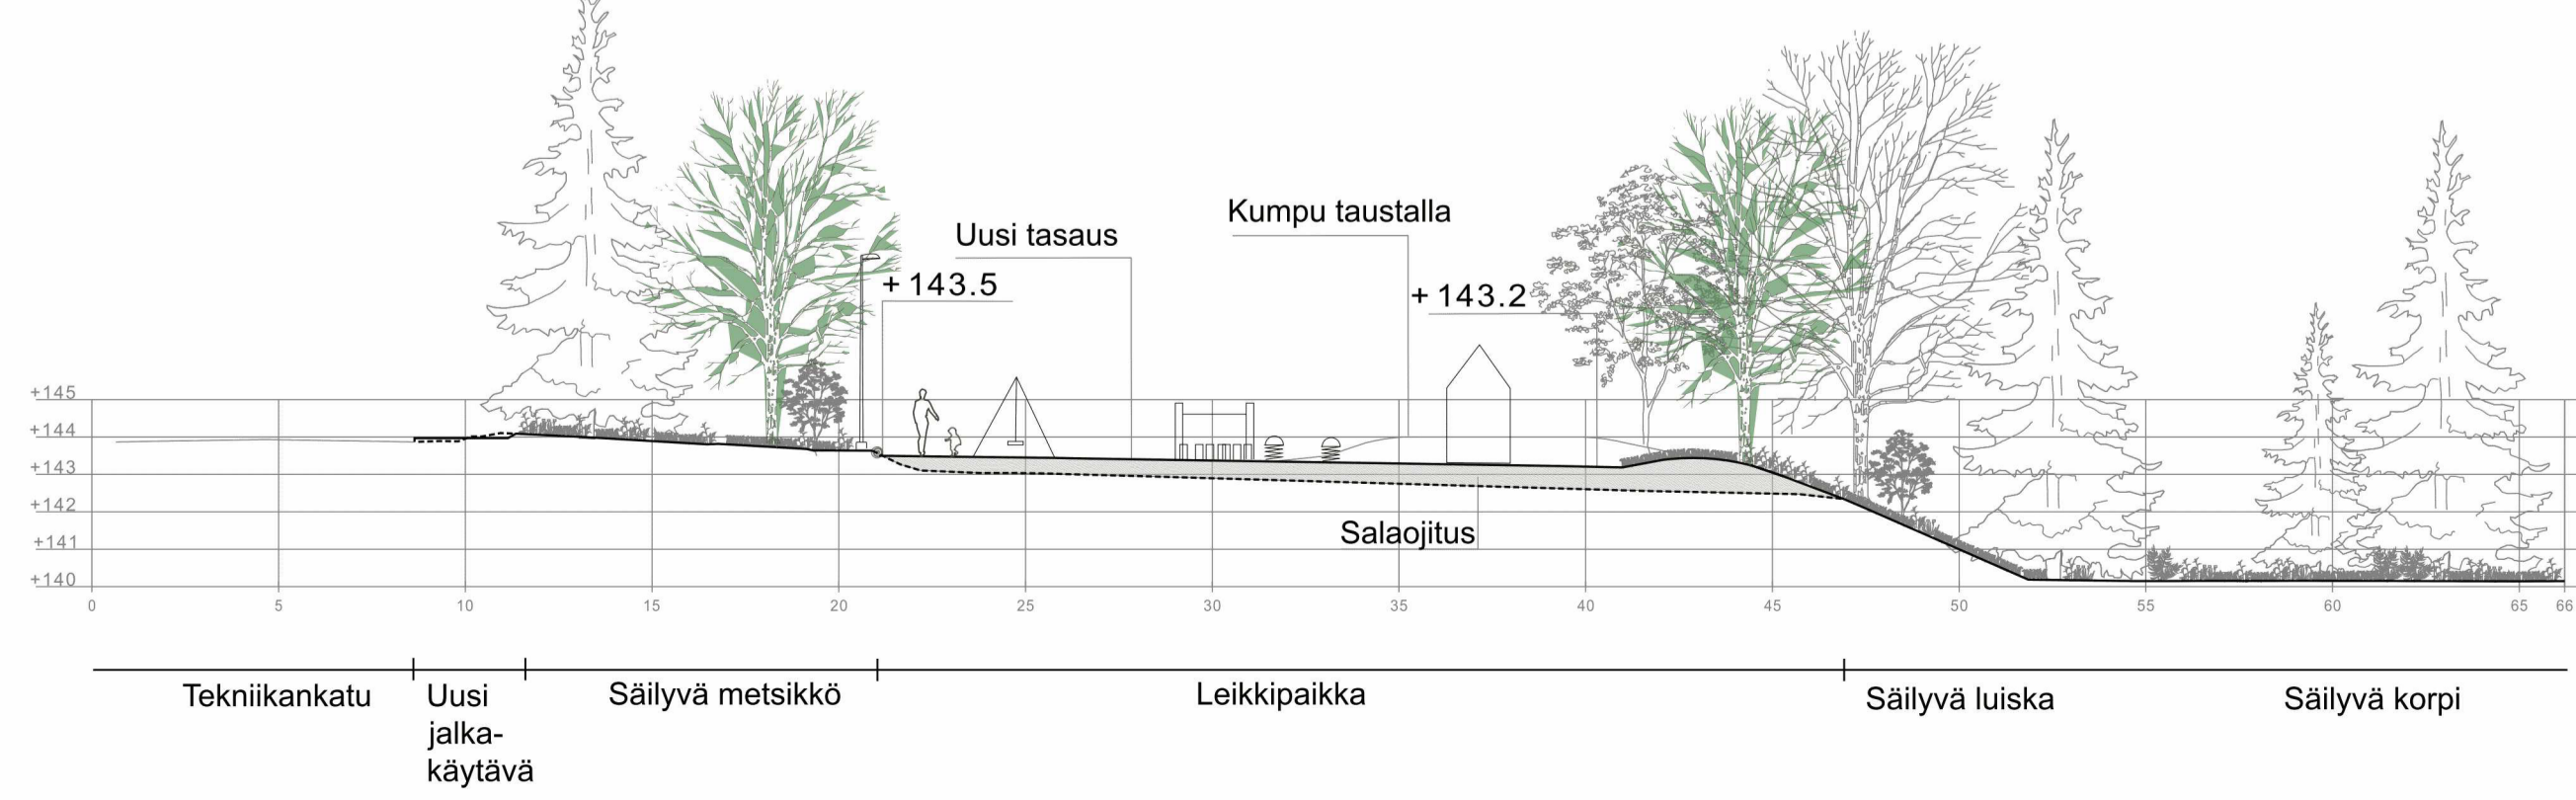

Tässä suunnitelmassa on käytetty ETRS-GK24/N2000 taso- ja korkeuskoordinaatistoa

<b>TAMPEREEN KAUPUNKI</b> KAUPUNKIYMPÄRISTÖN PALVELUALUE	Kaupunkiympäristön suunnittelu	
	<b>ITÄ-HERVANNAN ALUEPUISTO</b> HERVANTA	
YLEISSUUNNITELMA		
ASEMPIIRUSTUS 1:500	Muutos pvm.	PÄIVÄMÄÄRÄ
PITUUSLEIKKAUS 1:1000/1:100	Korvaa	PIIR.N:O
TYYPPIPOIKKILEIKKAUS 1:100	Suunn.	NIMI
	Ark.n:o	Piir.n:o
		18/21596/2