
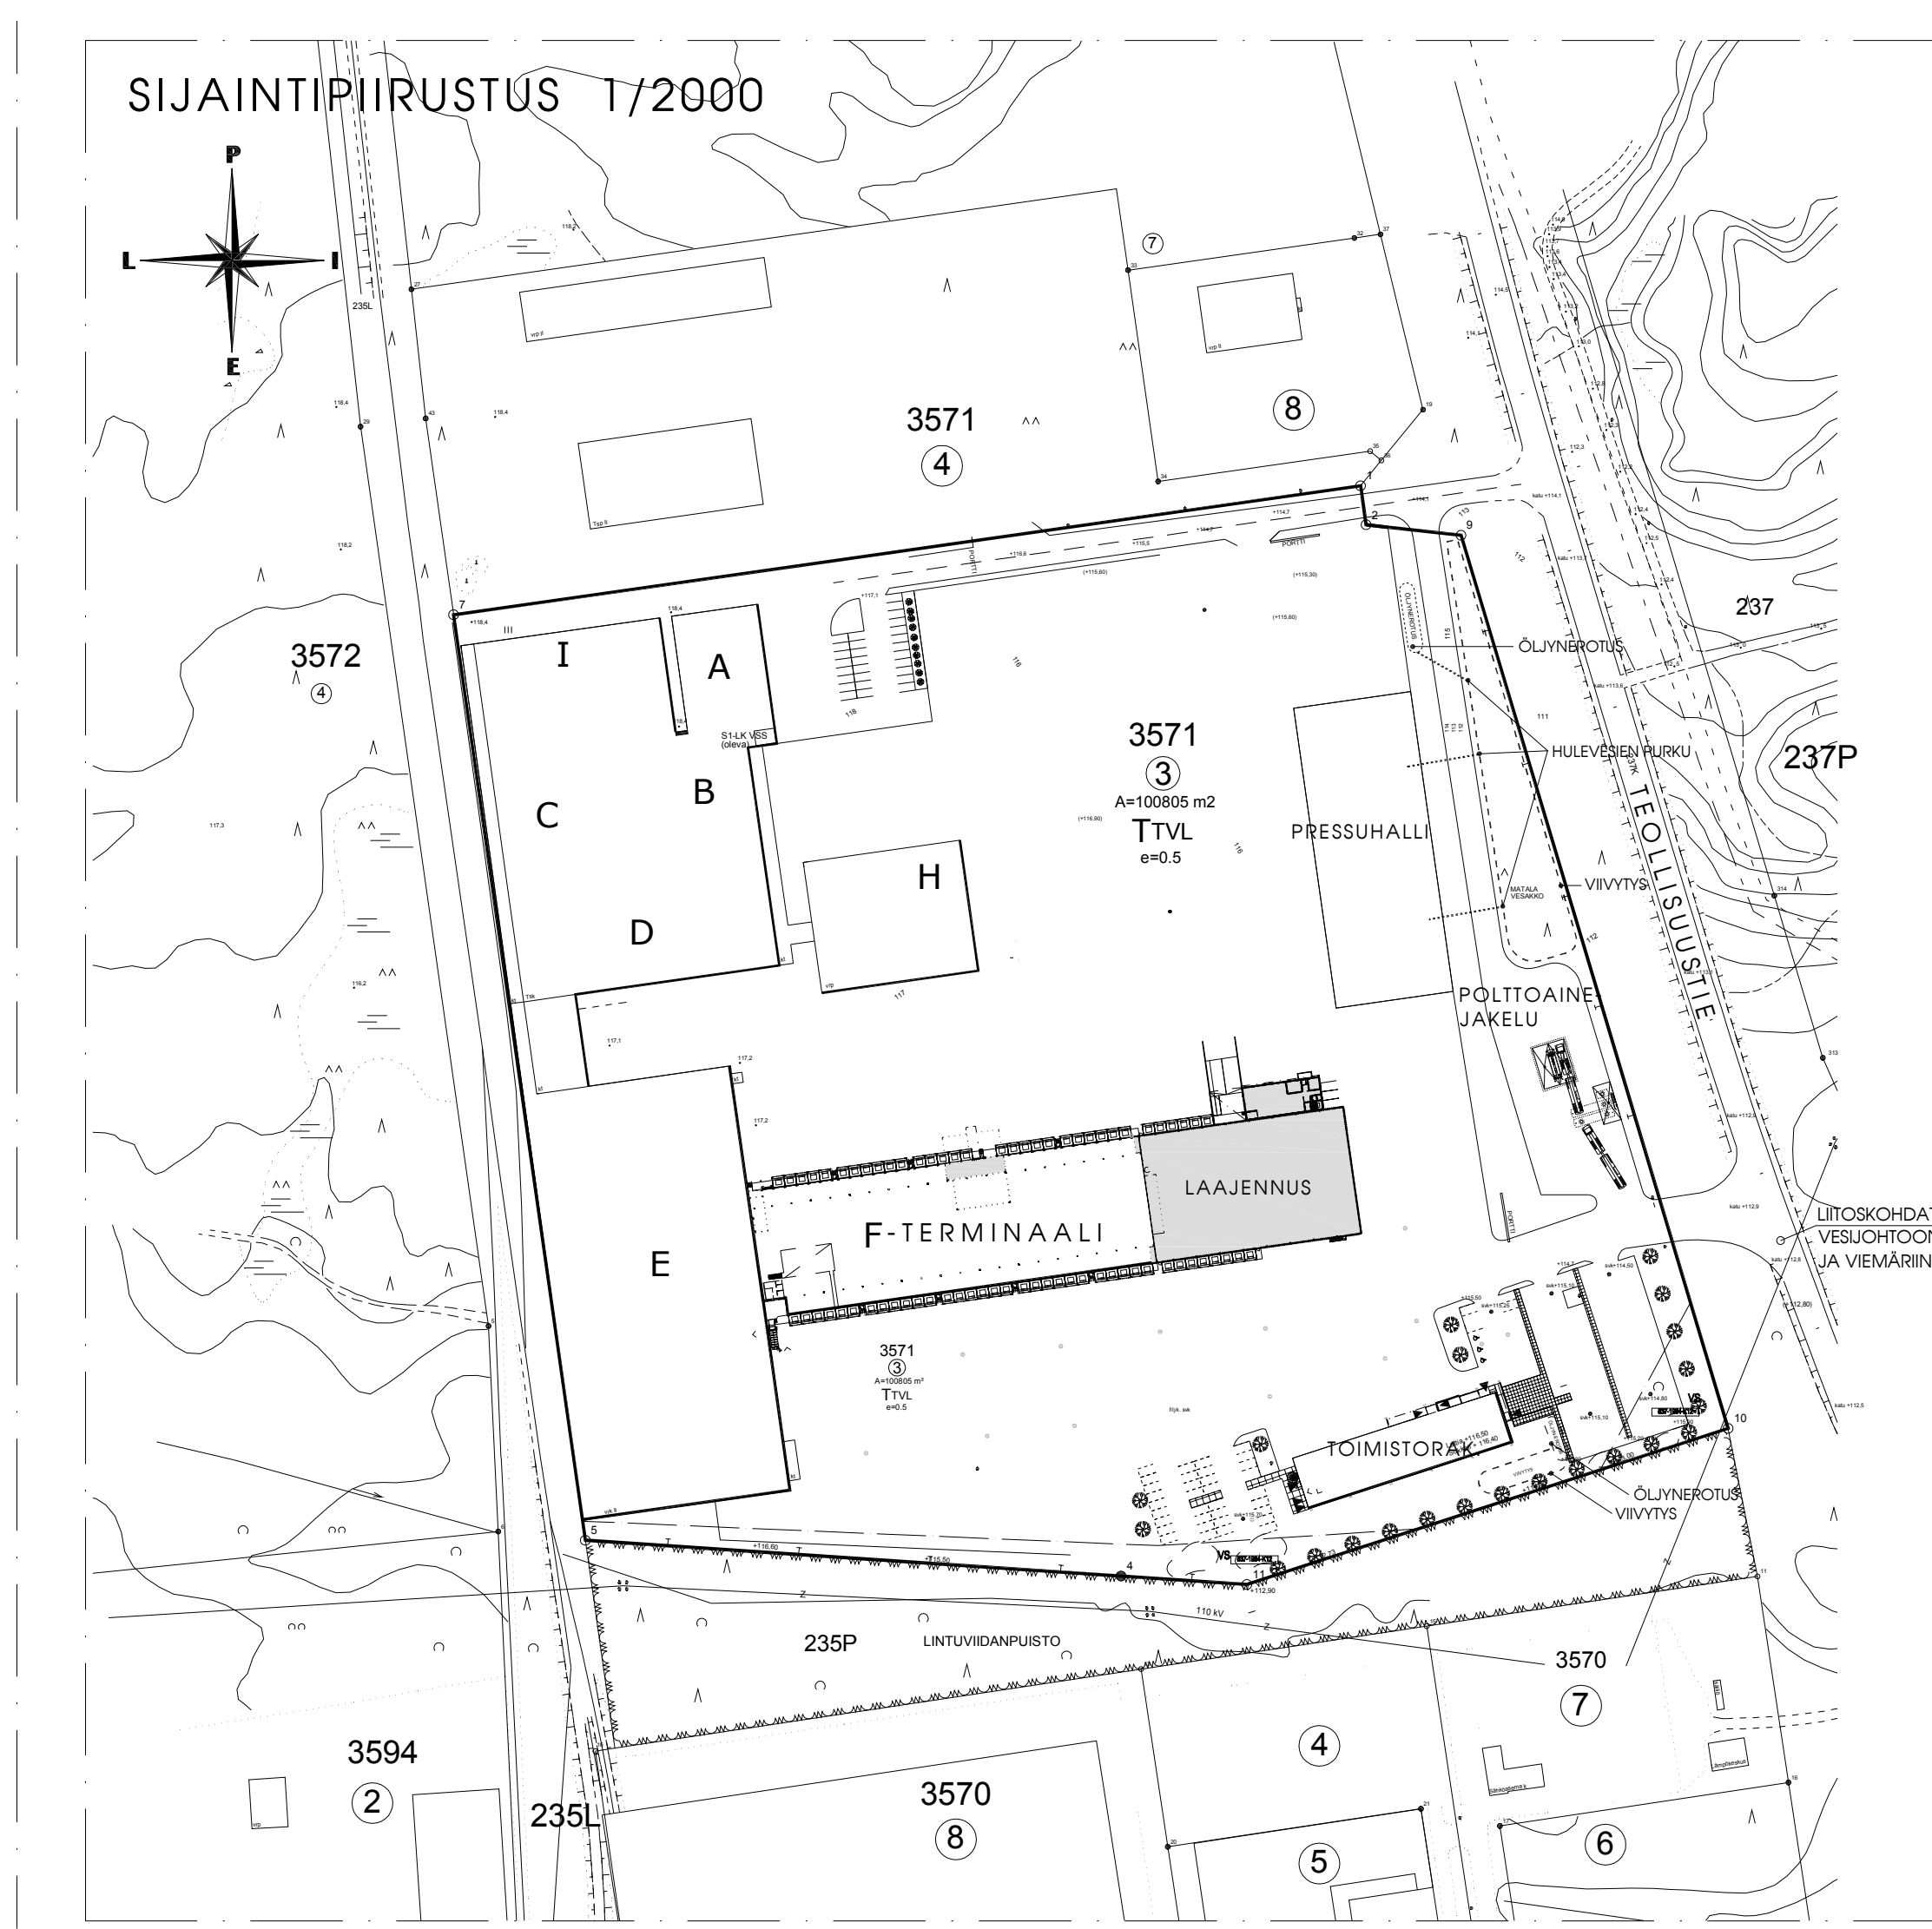


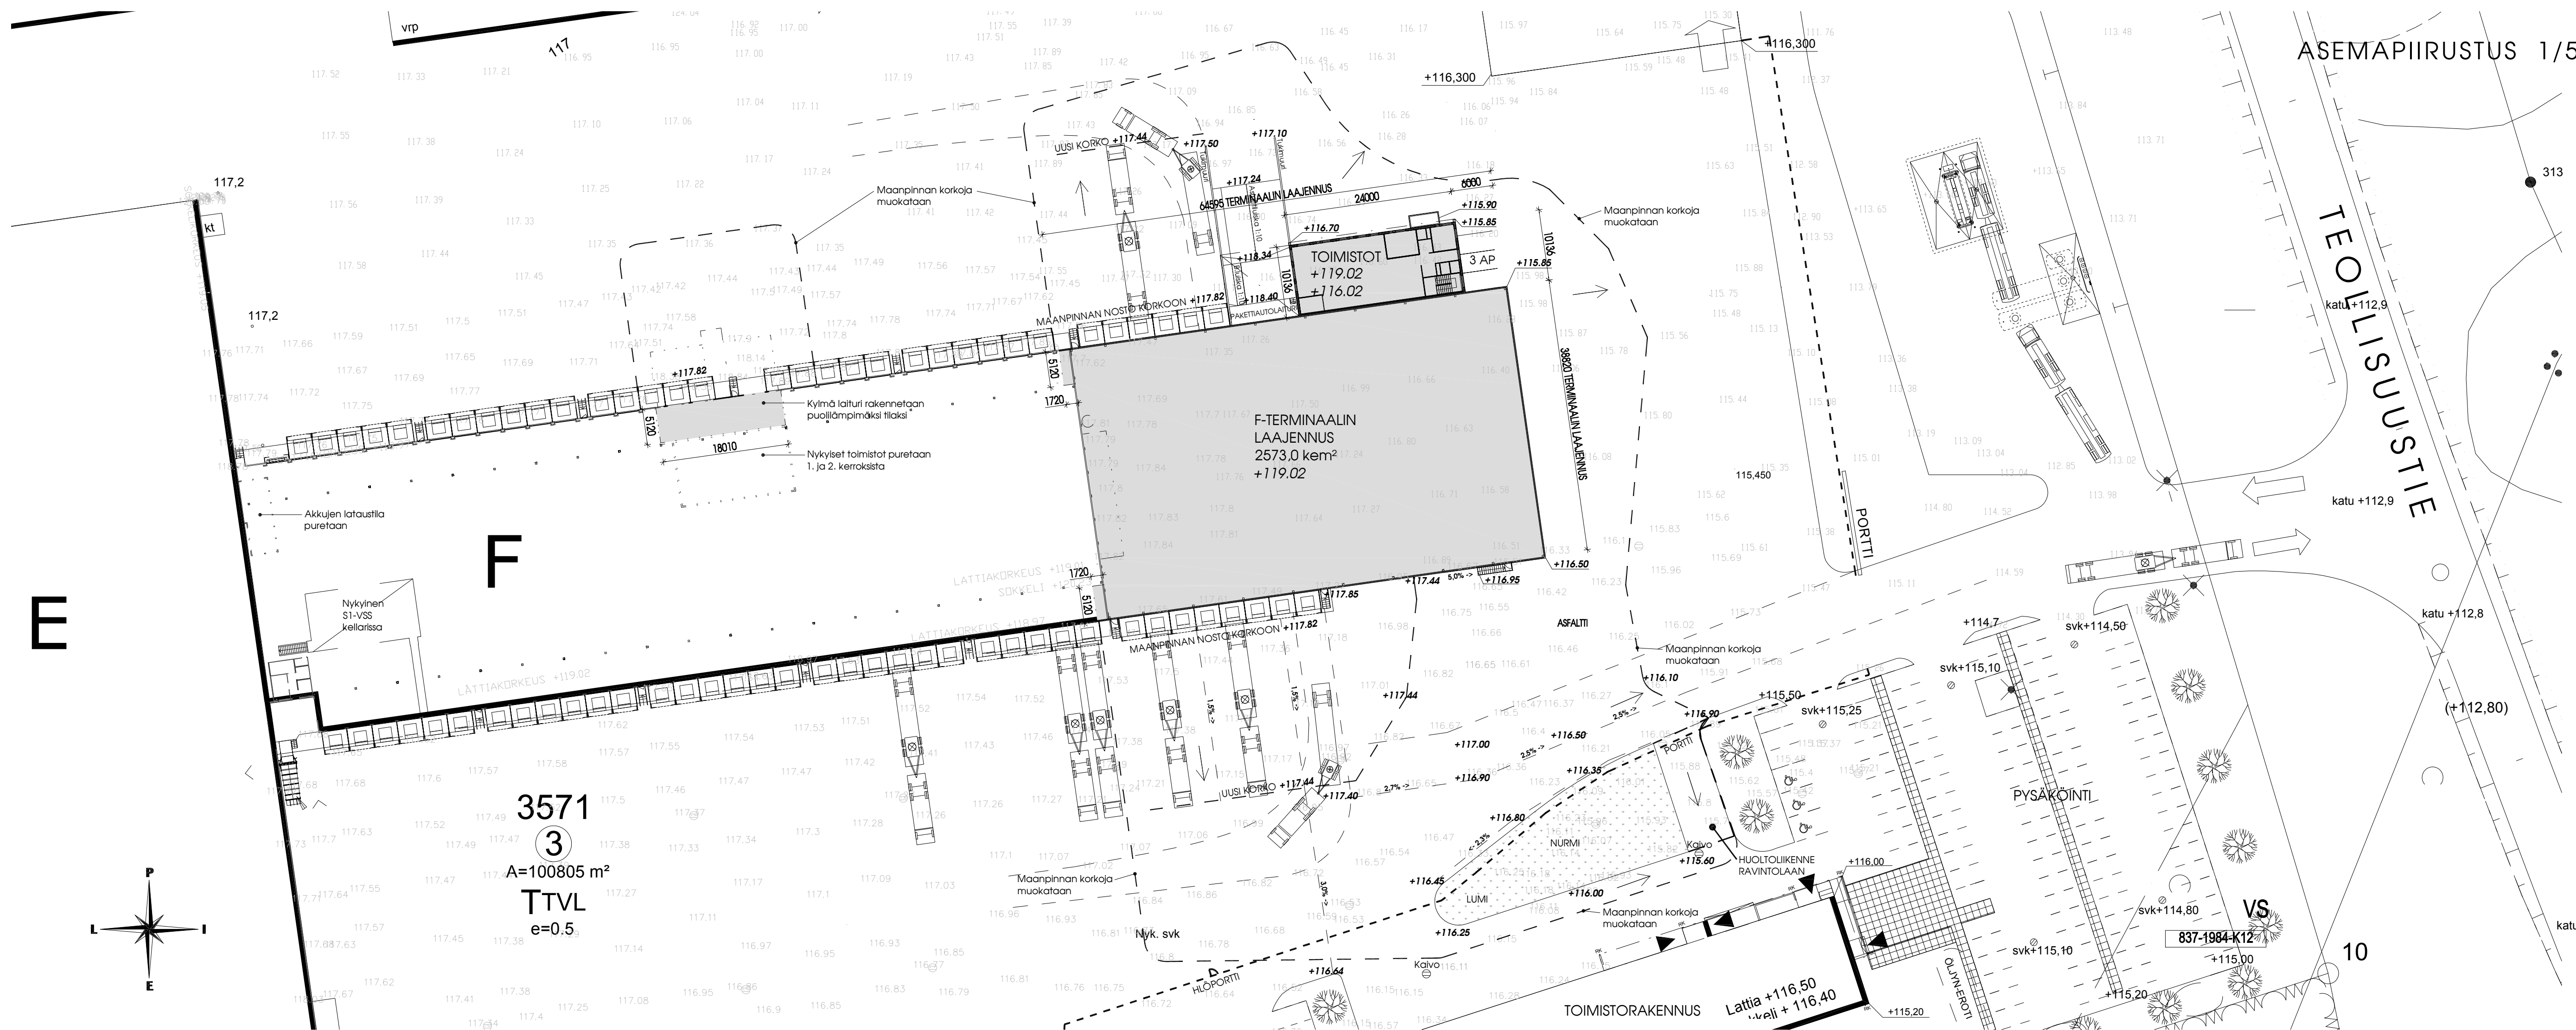

LAAJUUSTIEDOT:

Tontin pinta-ala
Sallittu rakennusalue
Nykyinen käytetty rakennusalue e=0,5
Rakennettava laajennus
Rakennuskoetta jää jäljelle

100 805 m²
50 402 kem²
27 424 kem²
2 898 kem²
20 080 kem²

MERKKIEN SELITYKSET:

NURMI
ASF.
LUMI
+116.50
116.42

Nurmialue
Asfalttettu alue
Lumen kasaus talvella
Suunniteltu korko
Alkuperäinen korko

AITA

Metallilaita h = 2000

Pintavesien valumasuunta

Pintavedet valutetaan asfalttialueen reunalle ja imeytetään maastoon tontilla. Vettä läpäisemättömän maanpinnan alla on entinen. Uudet piha- ja kattovesikaivot liitetään nykyiseen hulevesijärjestelmään. Öljynerottimet ja imeytysalueet nykyiset.

Pintatasaussuunnitelma erillisen geosuunnitelman mukaan

Korkeusjärjestelmä N2000

Korkeus	Korkeus	Korkeus	Viitteenomien akselivälit
237 MYLLYPURO	3571	3	

LAAJENNUS

LAJENNUS

LAJENNUS

LAJENNUS

KTA

SUOMEN KAUKOKITO OY
F-TERMINAALIN LAAJENNUS
Teollisuustie 7
33330 TAMPERE

ASEMAPIIRUSTUS

1/500

SIJAINTIPIIRUSTUS

1/2000

ARK 1116-001

Kanavakatu 5 55100 IMATRA - 0400 898 424 - www.im-ark.fi - etunimi.sukunimi@im-ark.fi

IMARK
IMATRAN ARKKITEHTUURITOIMISTO

ARK 1116-001
ARK 1116-001