


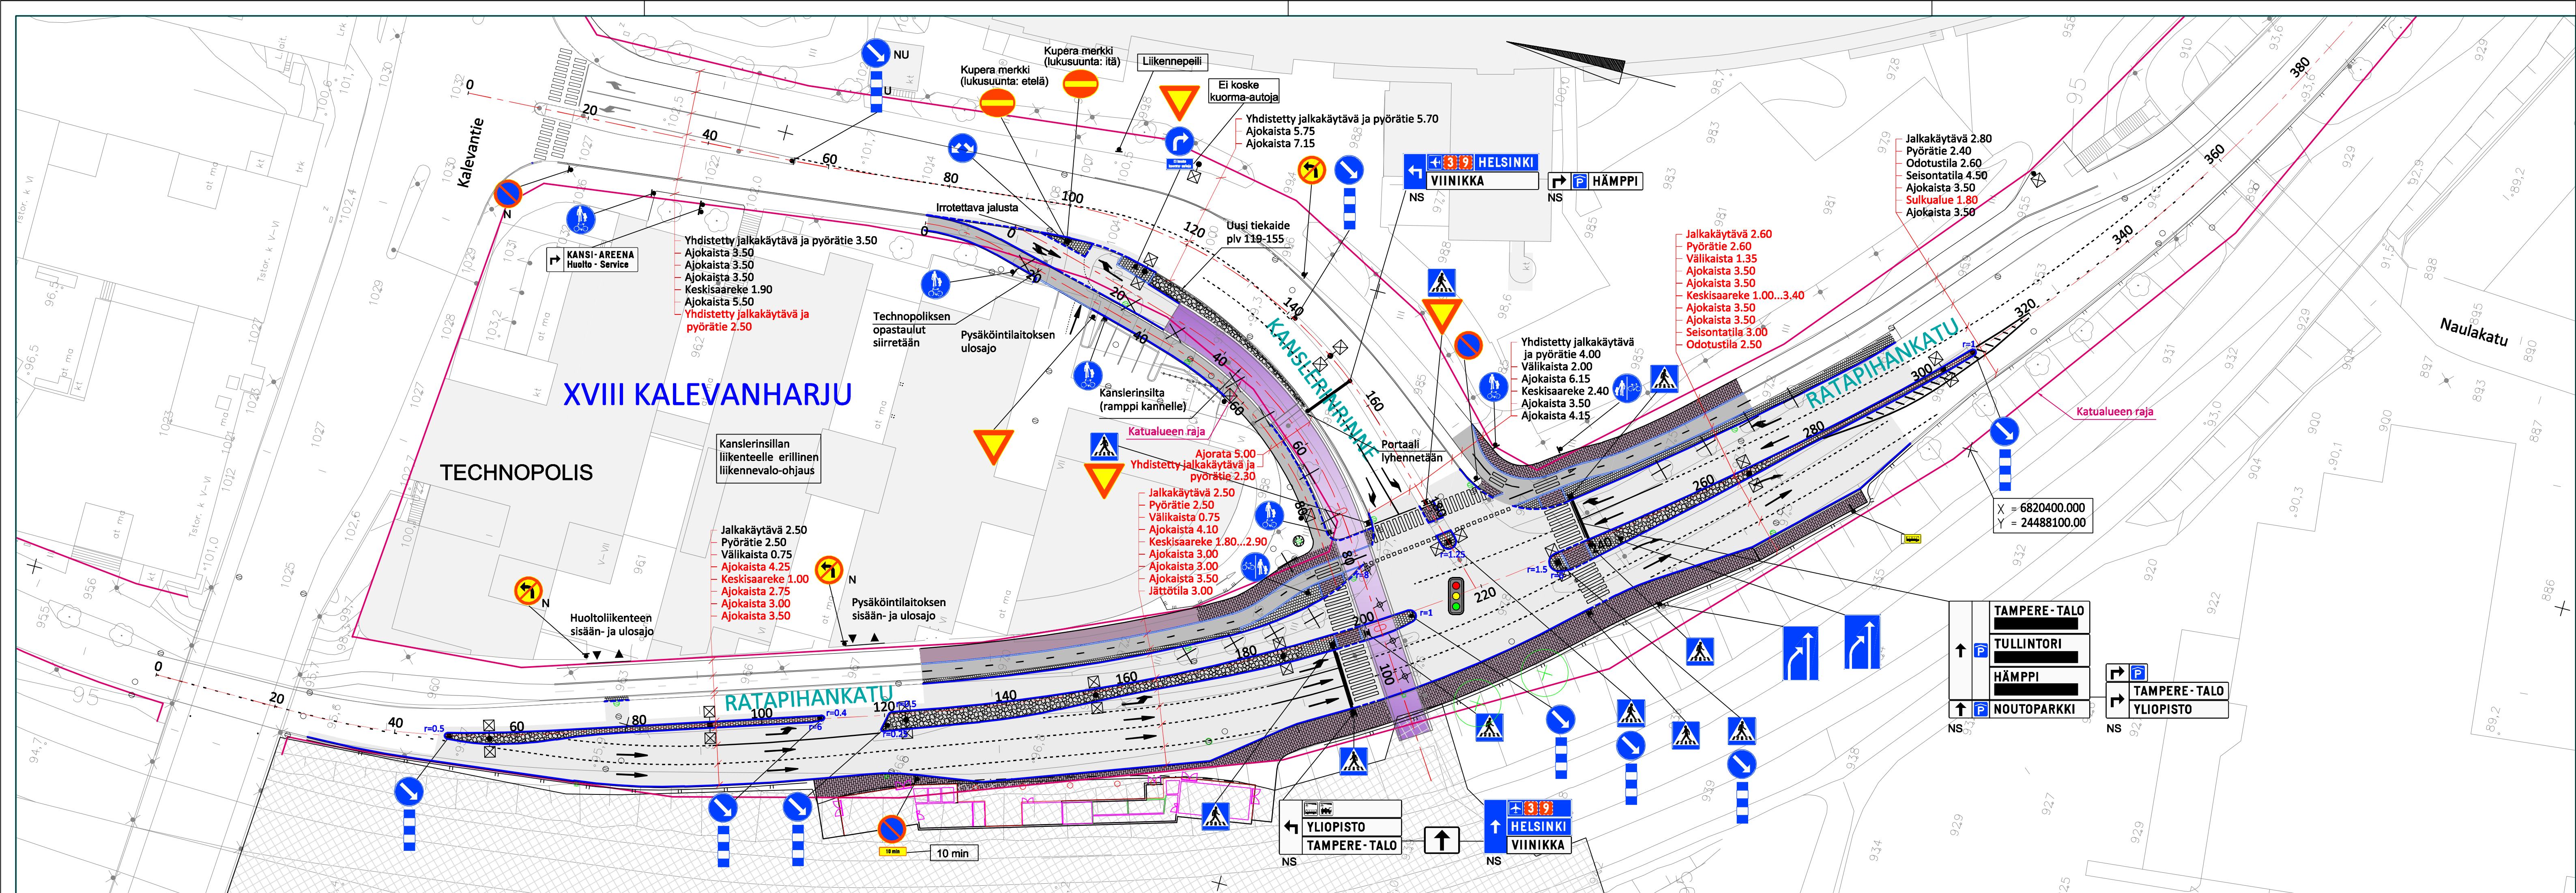

- MERKINTÖJEN SELITYKSET:**
- ASFALTITIPÄÄLLYSTEINEN AJORATA/JALKAKÄYTÄVÄ, PYÖRÄTIE
 - BETONIKIVEYS, SAUVAKIVI, HARMAA (JALKAKÄYTÄVÄ)
 - LUONNONKIVEYS, KENTTÄKIVEYS (KESKISAAREKKEET)
 - LUONNONKIVEYS, NOPPAKIVEYS (KESKISAAREKKEET, VÄLIKAISTAT)
 - KANSLERINSILTA
 - REUNAKIVI, KORKEUS 10 CM (NYK. KIVI)
 - REUNAKIVI, KORKEUS 0 CM (UUSI KIVI), VÄRI KURUN HARMAA TAI VASTAAVA
 - MADALLETTU REUNAKIVI S170, KORKEUS TONTTILIITTYMISSÄ ENINTÄÄN 3 CM JA SUOJATEIDEN YHTEYDESSÄ ENINTÄÄN 0 CM (JK+PP) TAI 3 CM (JK), VÄRI KURUN HARMAA TAI VASTAAVA
 - UUSI/NYKYINEN HULEVESIKAIVO RITILÄKANSISTOLLA
 - UUSI HULEVESIKAIVO KITA-/KUPUKANSISTOLLA
 - POISTETTAVA PUU
 - LIIKENNEVALO-OHJATTU LIITTYMÄ
 - RAKENNUKSEN SISÄÄNKÄYNTI/AJOYHTEYS
 - UUSI ISTUTETTAVA PUU
 - UUSI VALAISIN JA PYLVÄS
 - UUSI VALAISIN SILLAN ALAPINNASSA
- LIIKENTEENOHJAUS, MERKINTÖJEN SELITYKSET:**
- N NYKYINEN SÄILYVÄ LIKENNEMERKKI
 - NS NYKYINEN SIIRRETTÄVÄ LIKENNEMERKKI
 - NU NYKYINEN LIKENNEMERKKIPYLVÄS MERKKEINEEN UUSITAA
 - U UUSI LIKENNEMERKKIPYLVÄS MERKKEINEEN SIOJITETAAN OSOITETTUUN PAAKKAAN

Tässä suunnitelmassa on käytetty ETRS-GK24/N2000 taso- ja korkeuskoordinaatistoa

 TAMPEREEN KAUPUNKI KAUPUNKIYMPÄRISTÖN PALVELUALUE		Kaupunkiympäristön rakennuttaminen ja ylläpito	
RATAPIHANKADUN JA KANSLERINRINTEEN LIITTYMÄALUE		Ylan päätös:	
KALEVANHARJU (XVIII)		Suunnittelupäällikön päätös:	
		/ §	
		Muutos	
		Tark.	
		Hyv.	
		Pvm.	
		12.9.2018	
		Korvaa piir.n:o	
		Ark.n:o	
KATUSUUNNITELMA KATUJÄRJESTELYPIIRUSTUS 1:500		Piir.n:o	
 Ramboll Finland Oy PL 718 Pakkahuoneenaukio 2 33101 Tampere puh. 020 755 611		Piirt. Suunn. Tark.	JaLe KaLa Kai Lappalainen