


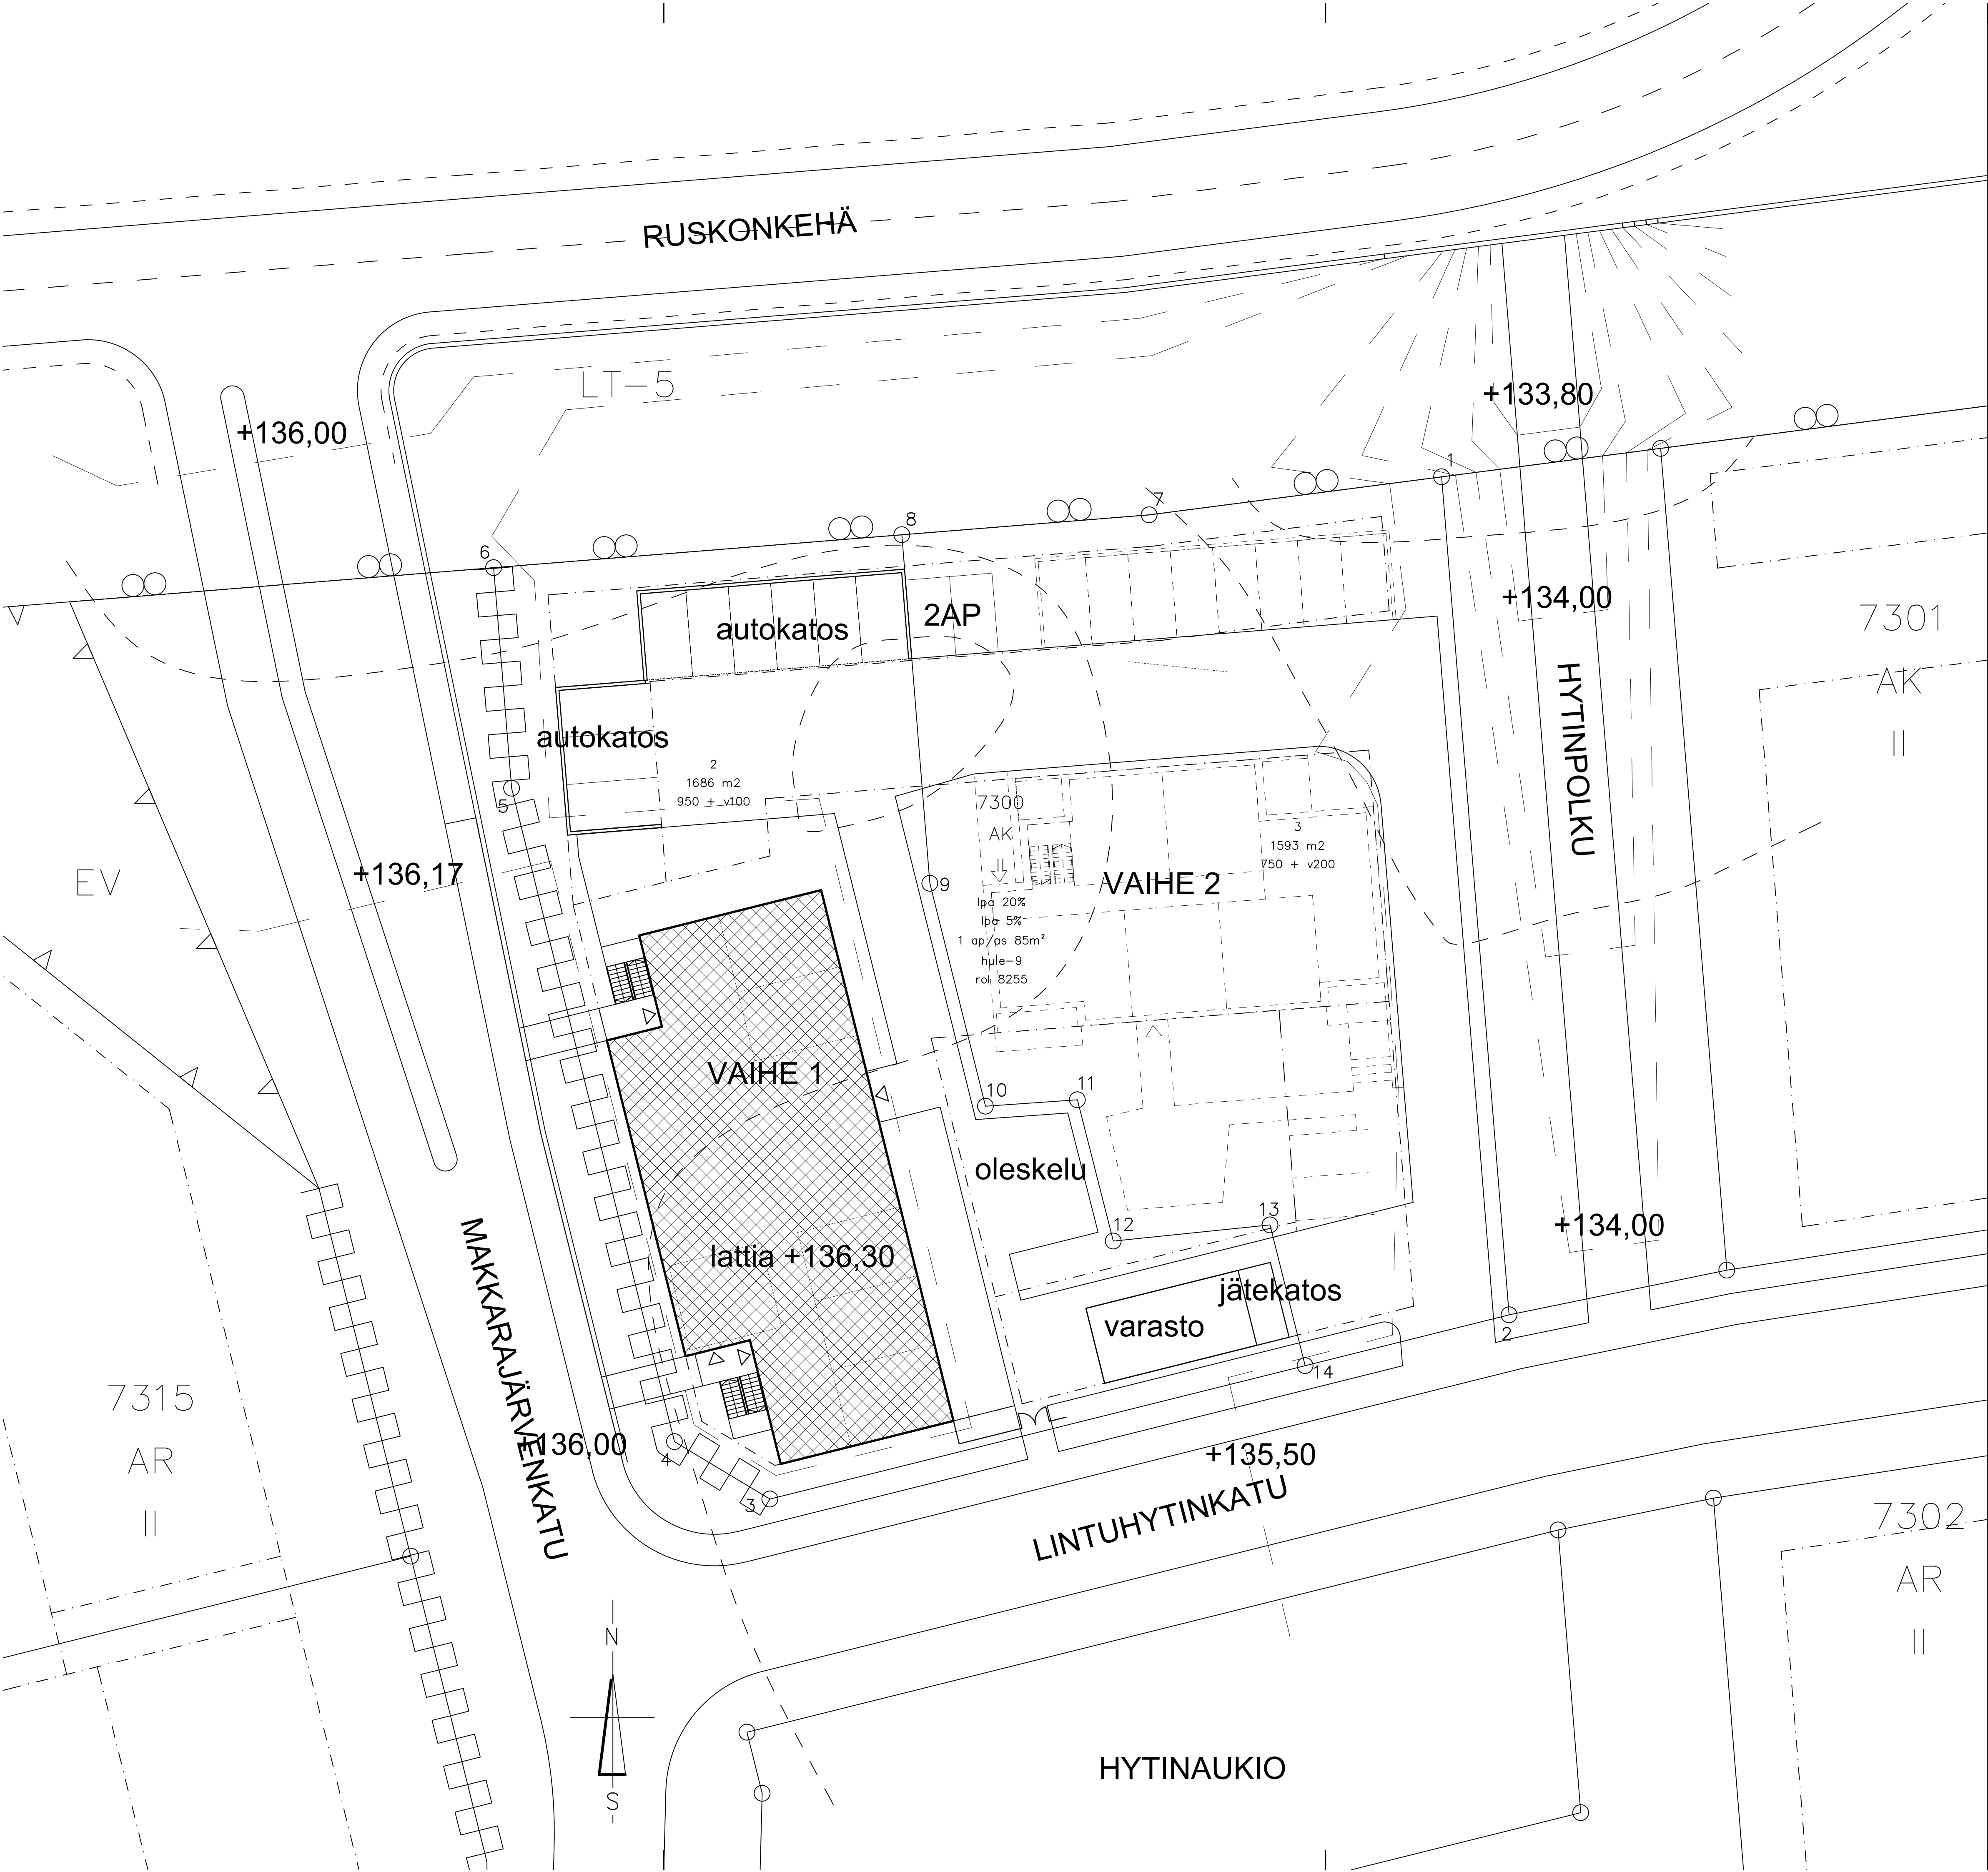

AUTISMISÄÄTIÖ HERVANTAJÄRVEN RYHMÄKOTI

HERVANTAJÄRVI – 7300 – 1

TON TIN PINTA–ALA 3 279 m2

RAKENNUSOIKEUS 1 700 + V 300

RAKENNETAAN
KERROSALA 950 m2
KERROSALA / US 250 922 m2

RAKENNUKSEN PALOLUOKKA P2

LÄMMITYSTAPA:
MAALÄMPÖ
VESIKIERTOINEN LATTIALÄMMITYS

AUTOPAIKKALASKELMA:
AP TARVE 1AP/as85 m2
KERROSALA 950 m2 / 85 m2/AP => 11AP
AUTOPAIKKOJA RAKENNETAAN YHTEENSÄ 11 AP

HULEVEDET JOHDETAAN VETTÄ LÄPÄISEMÄTTÖMILTÄ PINNOILTA
VIIVÄSTYSALTAAN KAUTTA HULEVESIVEMÄRIIN

LIIKENNEALUEET PÄÄOSIN ASFALTOIDAAN
AVOPYSÄKKÖINTIPAIKAT NURMIKKOKIVEÄ
REUNALUISKAT KARKEAA SEPELÄ

K.osa/Kylä	Korttel/Tila	Tontti/Rnro	Viranomaisen arkiastointimerkintä varten	
HERVANTAJÄRVI 7300		2		
Rakennustoimenpide		Piirustaja	Juoksa.n:o	
UUDISRAKENNUS		PÄÄPIIRUSTUS		
Rakennuskohteen nimi ja osoite		Piirustuksen sisältö	Mittakaava	
AUTISMISÄÄTIÖN HERVANTAJÄRVEN RYHMÄKOTI		ASEMAPIIRROS	1/200	
LINTUHYTINKATU 1				
33720 TAMPERE				
Päiväys	allekirjoitus	Piirustuksen numero	Muutos	
24.08.2017	 Jyrki Takonen	ARK 01		
 TEAM – DANIELSSON OY Takojankatu 1c 812, 33540 Tampere Puh. 0207 571 770 Fax 0207 571 780, etunimi.sukunimi@teamdanielsson.fi				