


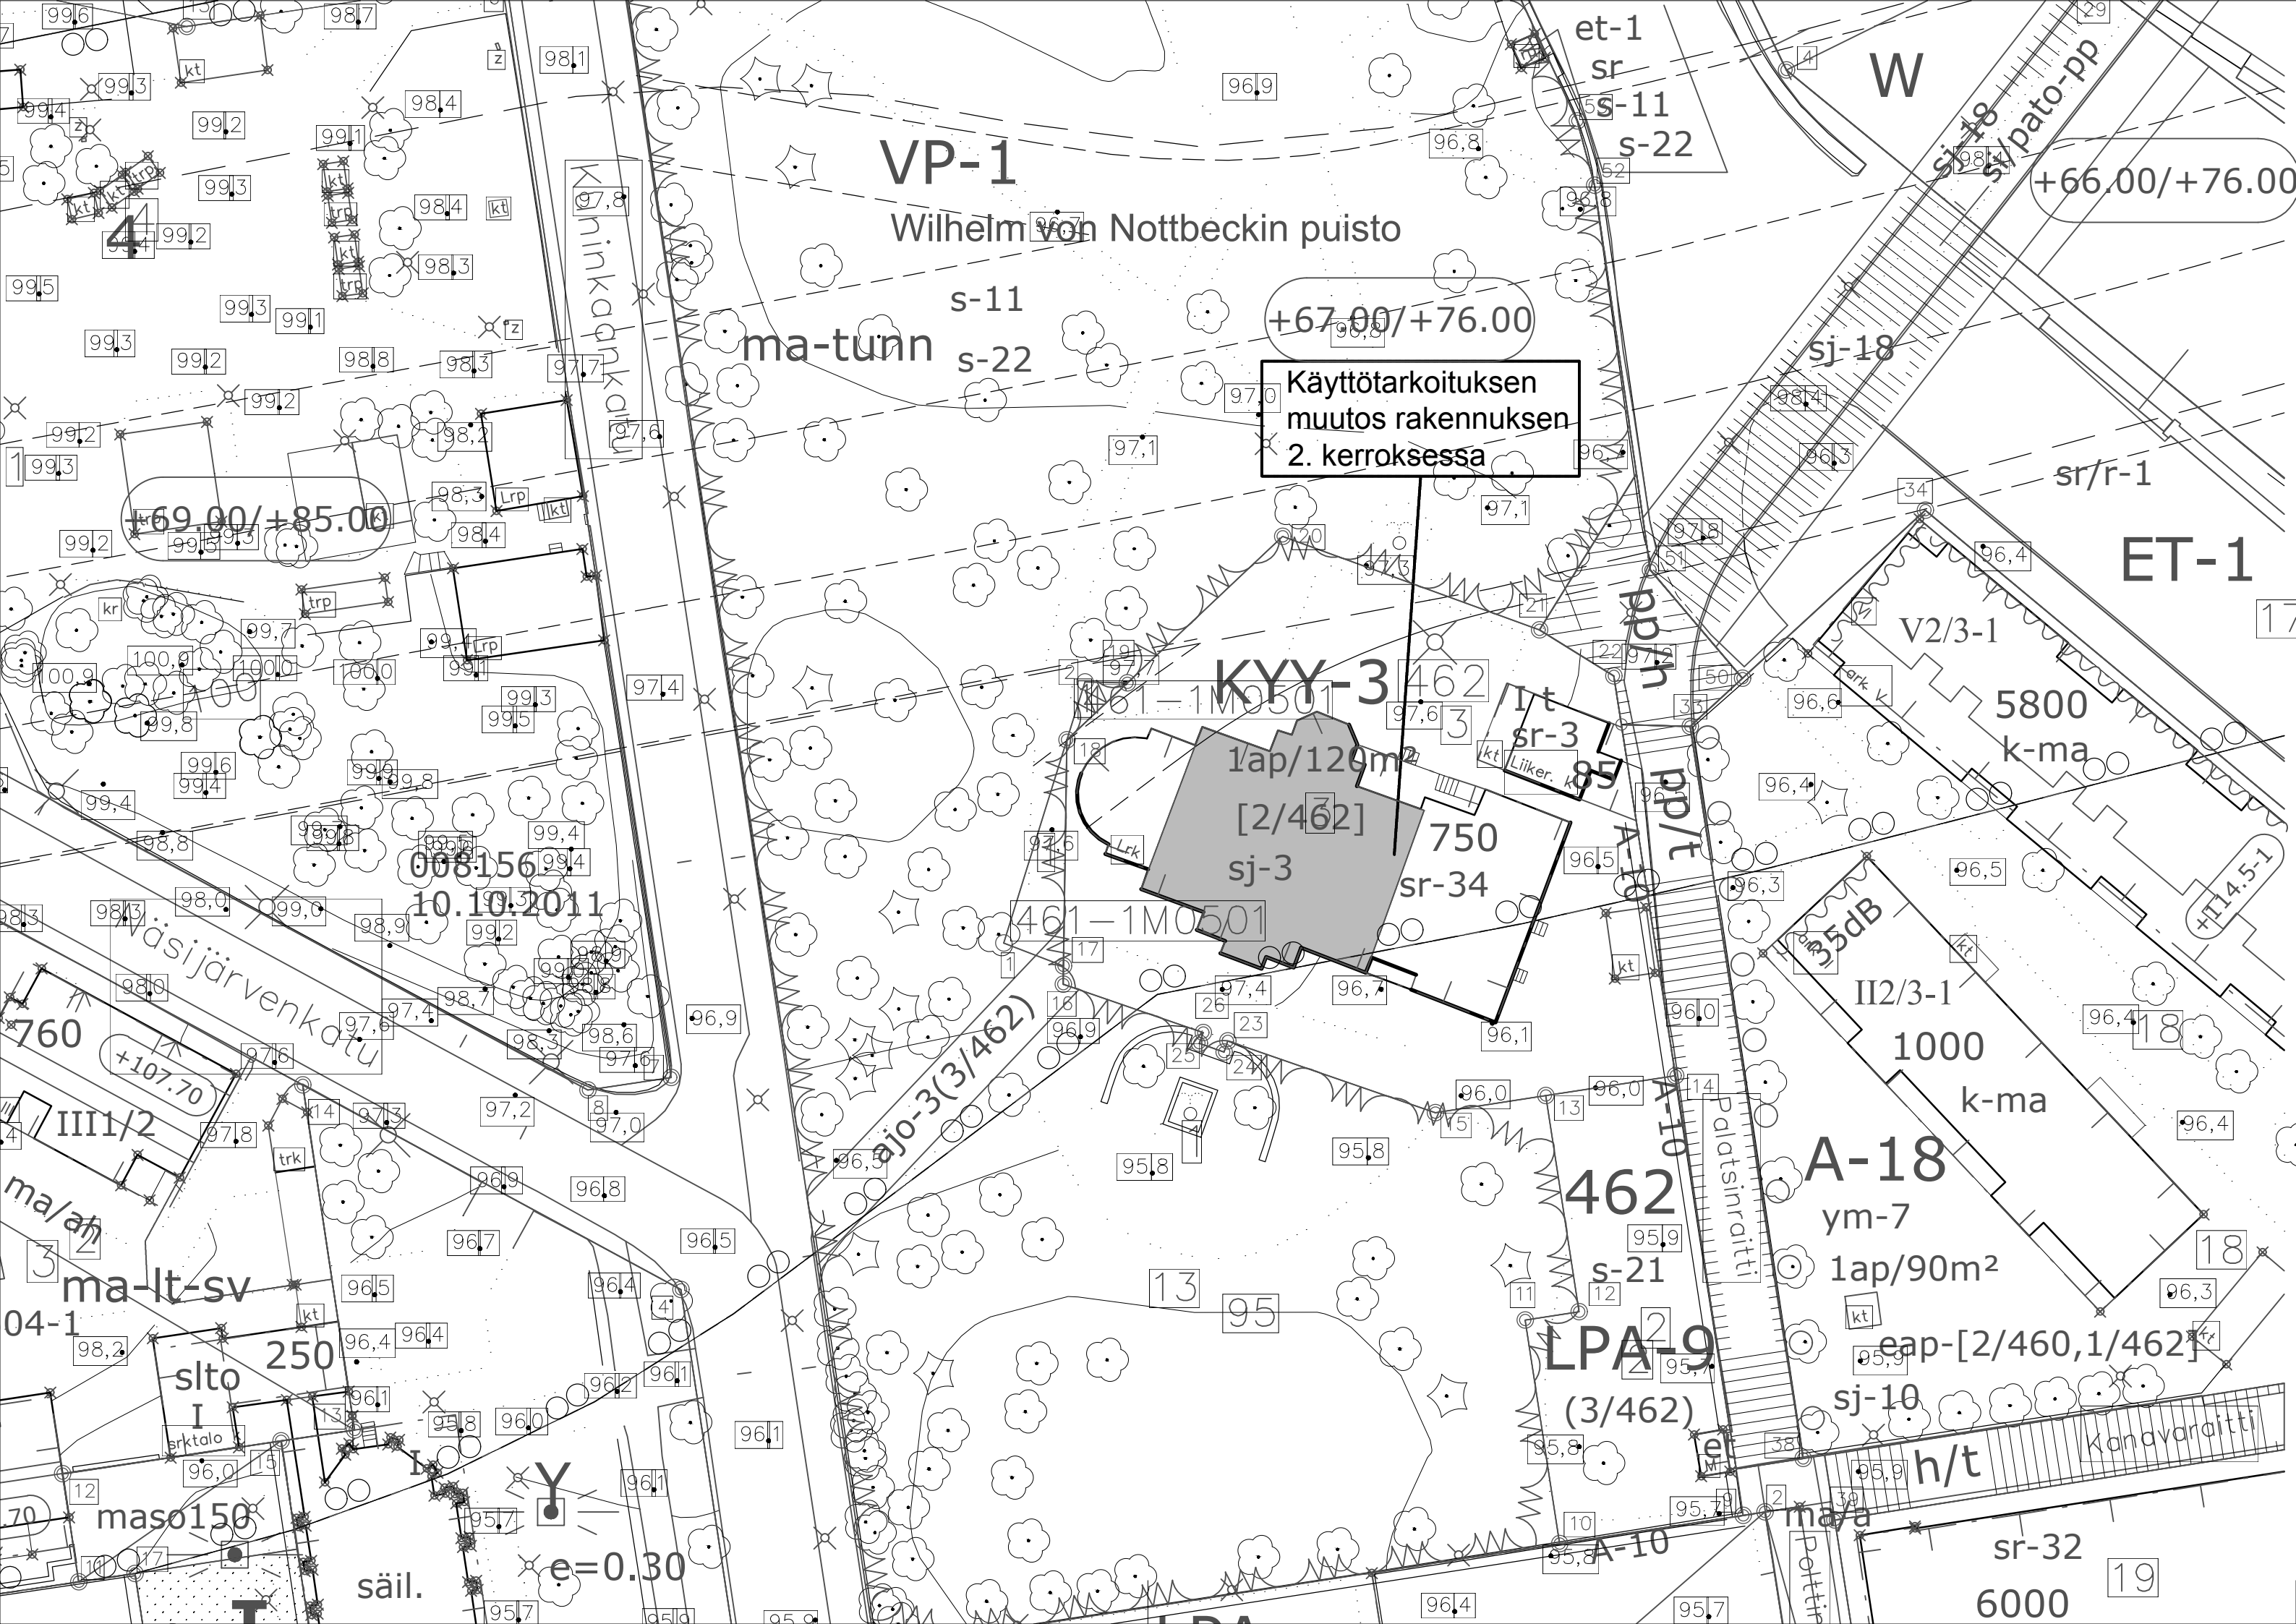

Näsi I - 461 - 1
Kuninkaankatu 1, 33210 Tampere

Rakennuksen paloluokka : P1
Suojaustasoluokka : ST1

Rakennusten kerrosalat :
- päärakennus 1. kerros 714,0 k-m²
- päärakennus 2. kerros 332,5 k-m²
Päärakennus yhteensä 1046,5 k-m²

- Piharakennus 57,0 k-m²
Rakennukset yhteensä 1103,5 k-m²

Autopaikkalaskelma : 1 ap / 120 m²
1103,5 k-m² / 120 m² = 10 ap

KÄYTTÖTARKOITUKSEN MUUTOS RAKENNUKSEN 2. KERROKSESSA :
LIIKETILA MUUTETAAN ASUNNOKSI.
EI MUUTOKSIA RAKENNUKSEN 1. KERROKSEEN.

EI MUUTOKSIA RAKENNUKSEN KERROSALAAN EIKÄ TILAVUUTEEN.
EI MUUTOKSIA JULKISIVUIHIIN EIKÄ PIHA-ALUEISIIN.

K.osa/Kylä I
Korttelit/Tila 462
Tontti/R:nro 3

ARKERA[®]
ARKKITEHTUURITOIMISTO

Ali-Huikkaantie 33A, 33560 Tampere
045 8813213 www.arkera.com

TAMPERE 04.10.2018

Ismo Blomqvist RA

KÄYTTÖTARKOITUKSEN MUUTOS PÄÄPIIRUSTUS

FINLAYSONIN PALATSI

KUNINKAANKATU 1
33210 TAMPERE

ASEMAPIIRROS

1:500

ARK 863 - 101