


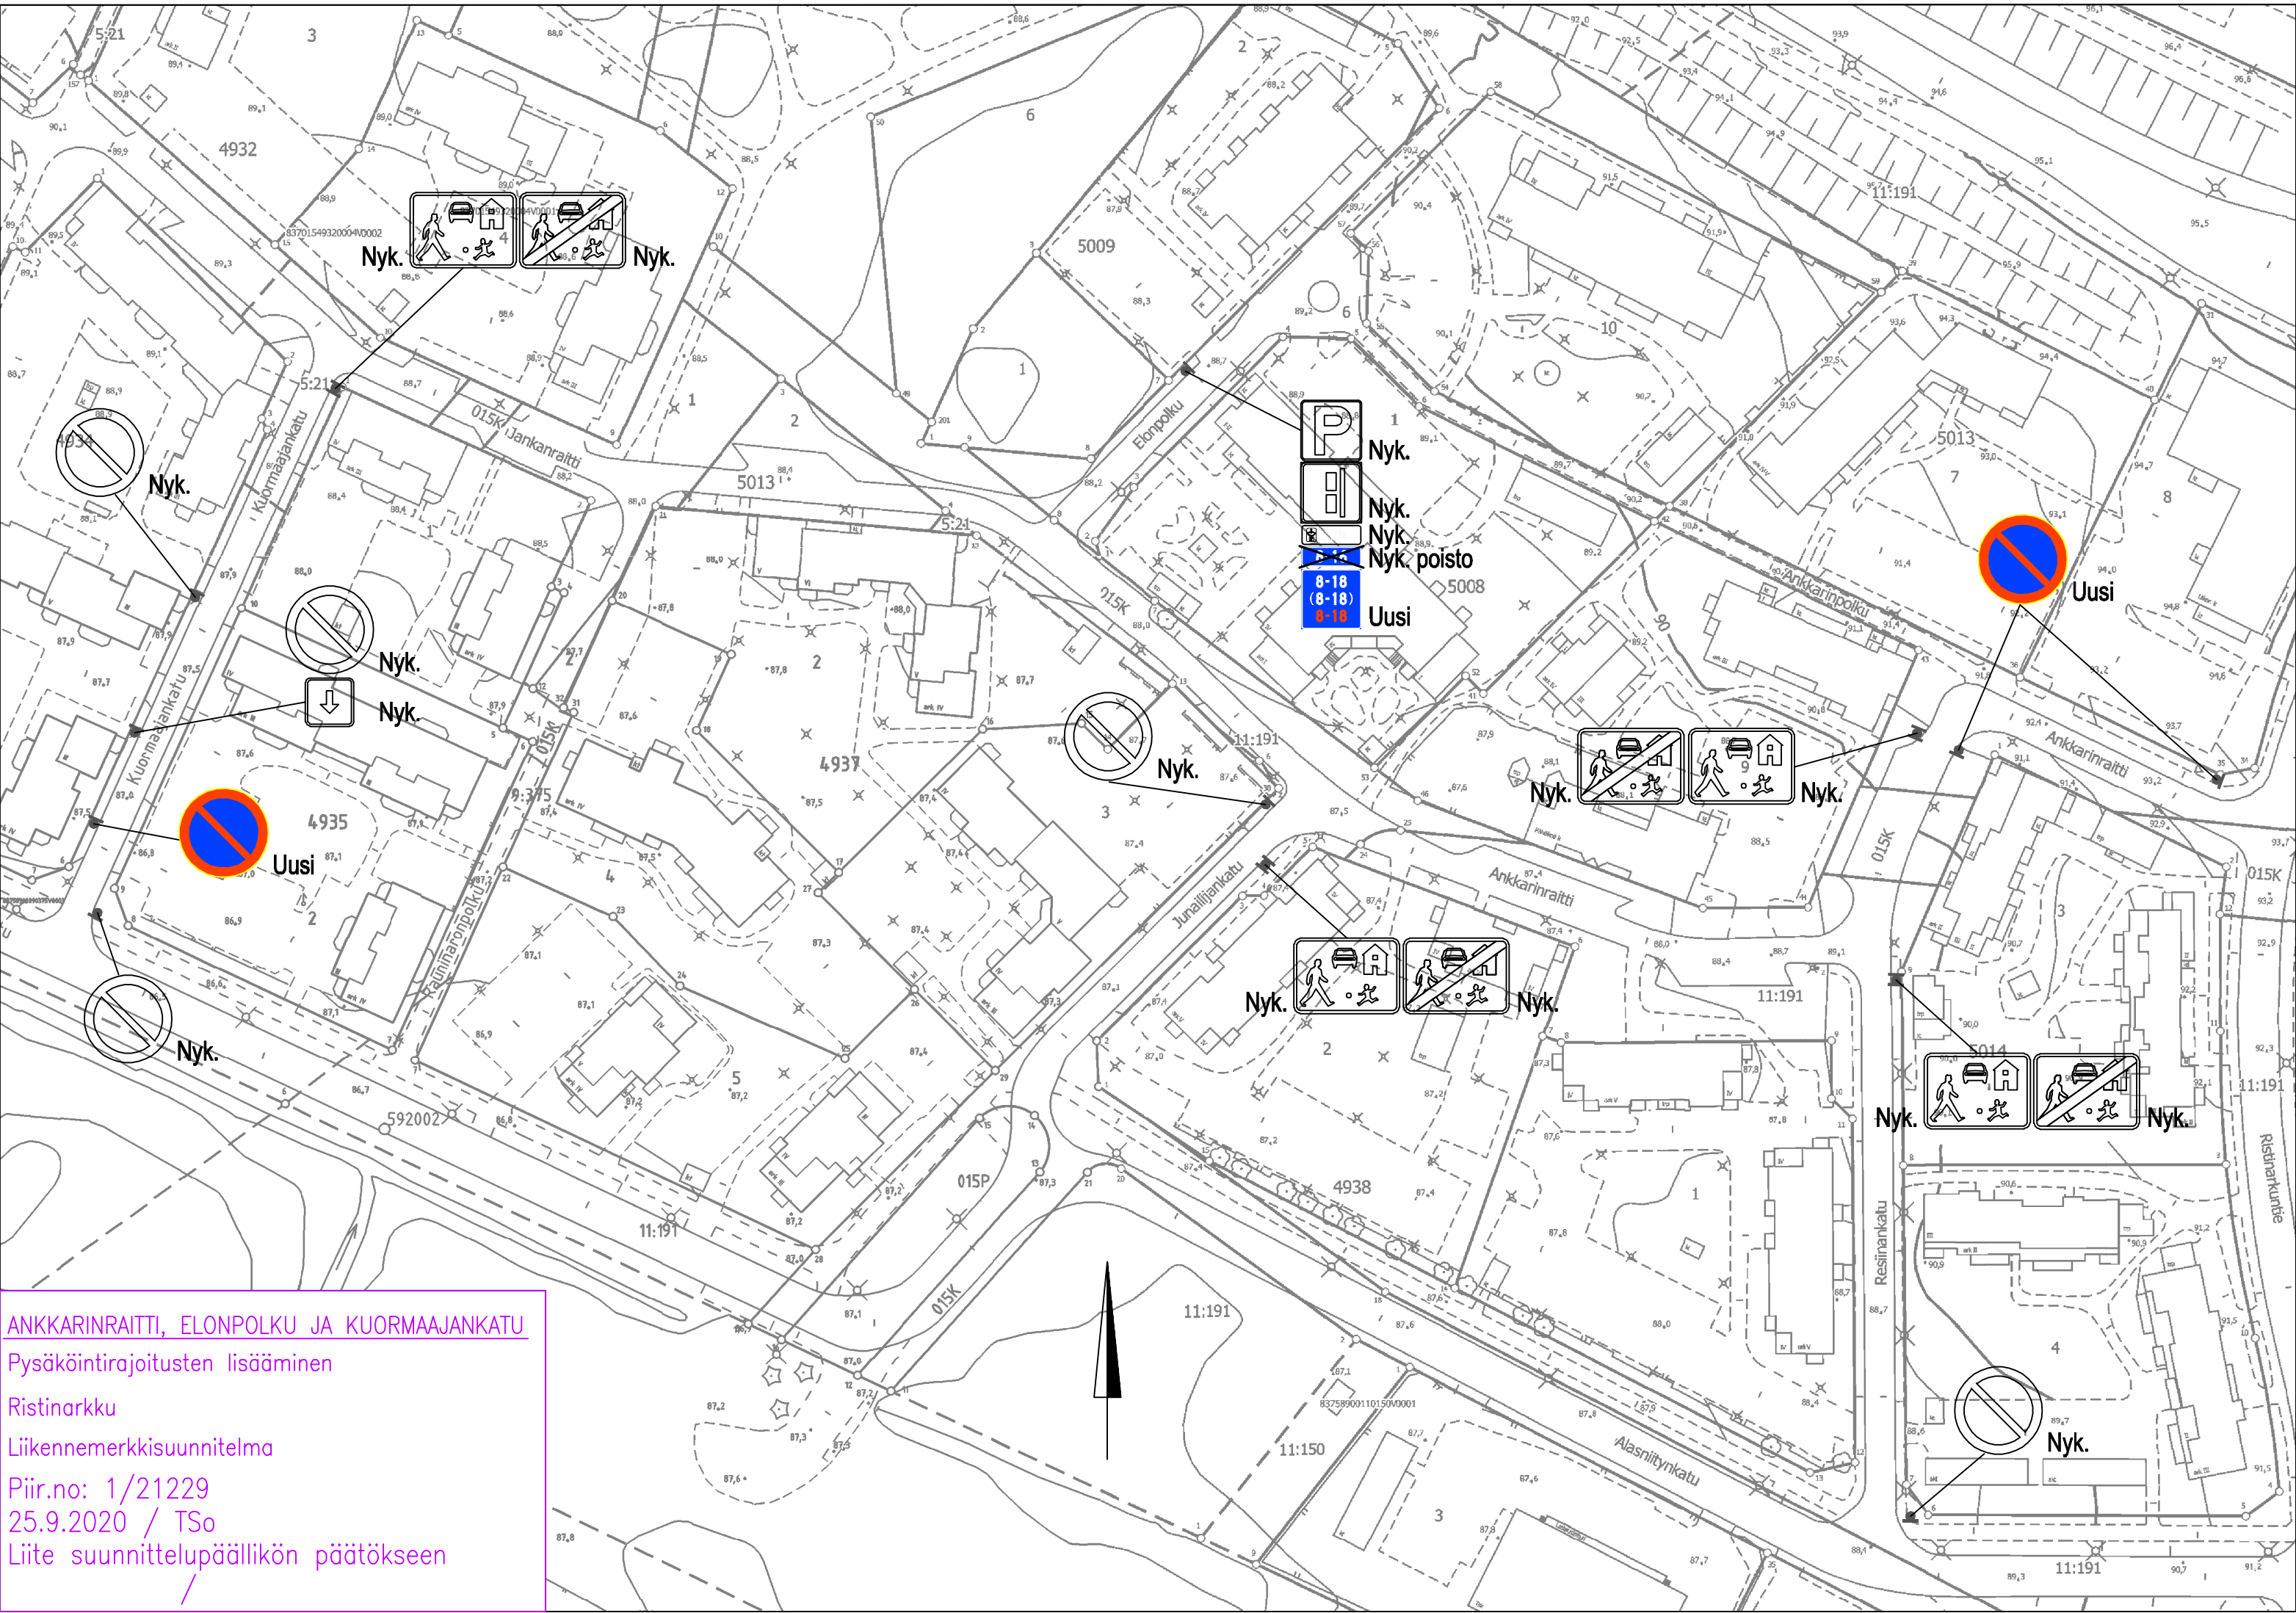

ANKKANINRAITTI, ELONPOLKU JA KUORMAJANKATU
Pysäköintirajoitusten lisääminen
Ristinarkku
Liikennemerkkisuunnitelma
Piir.no: 1/21229
25.9.2020 / TSo
Liite suunnittelupäällikön päätökseen