


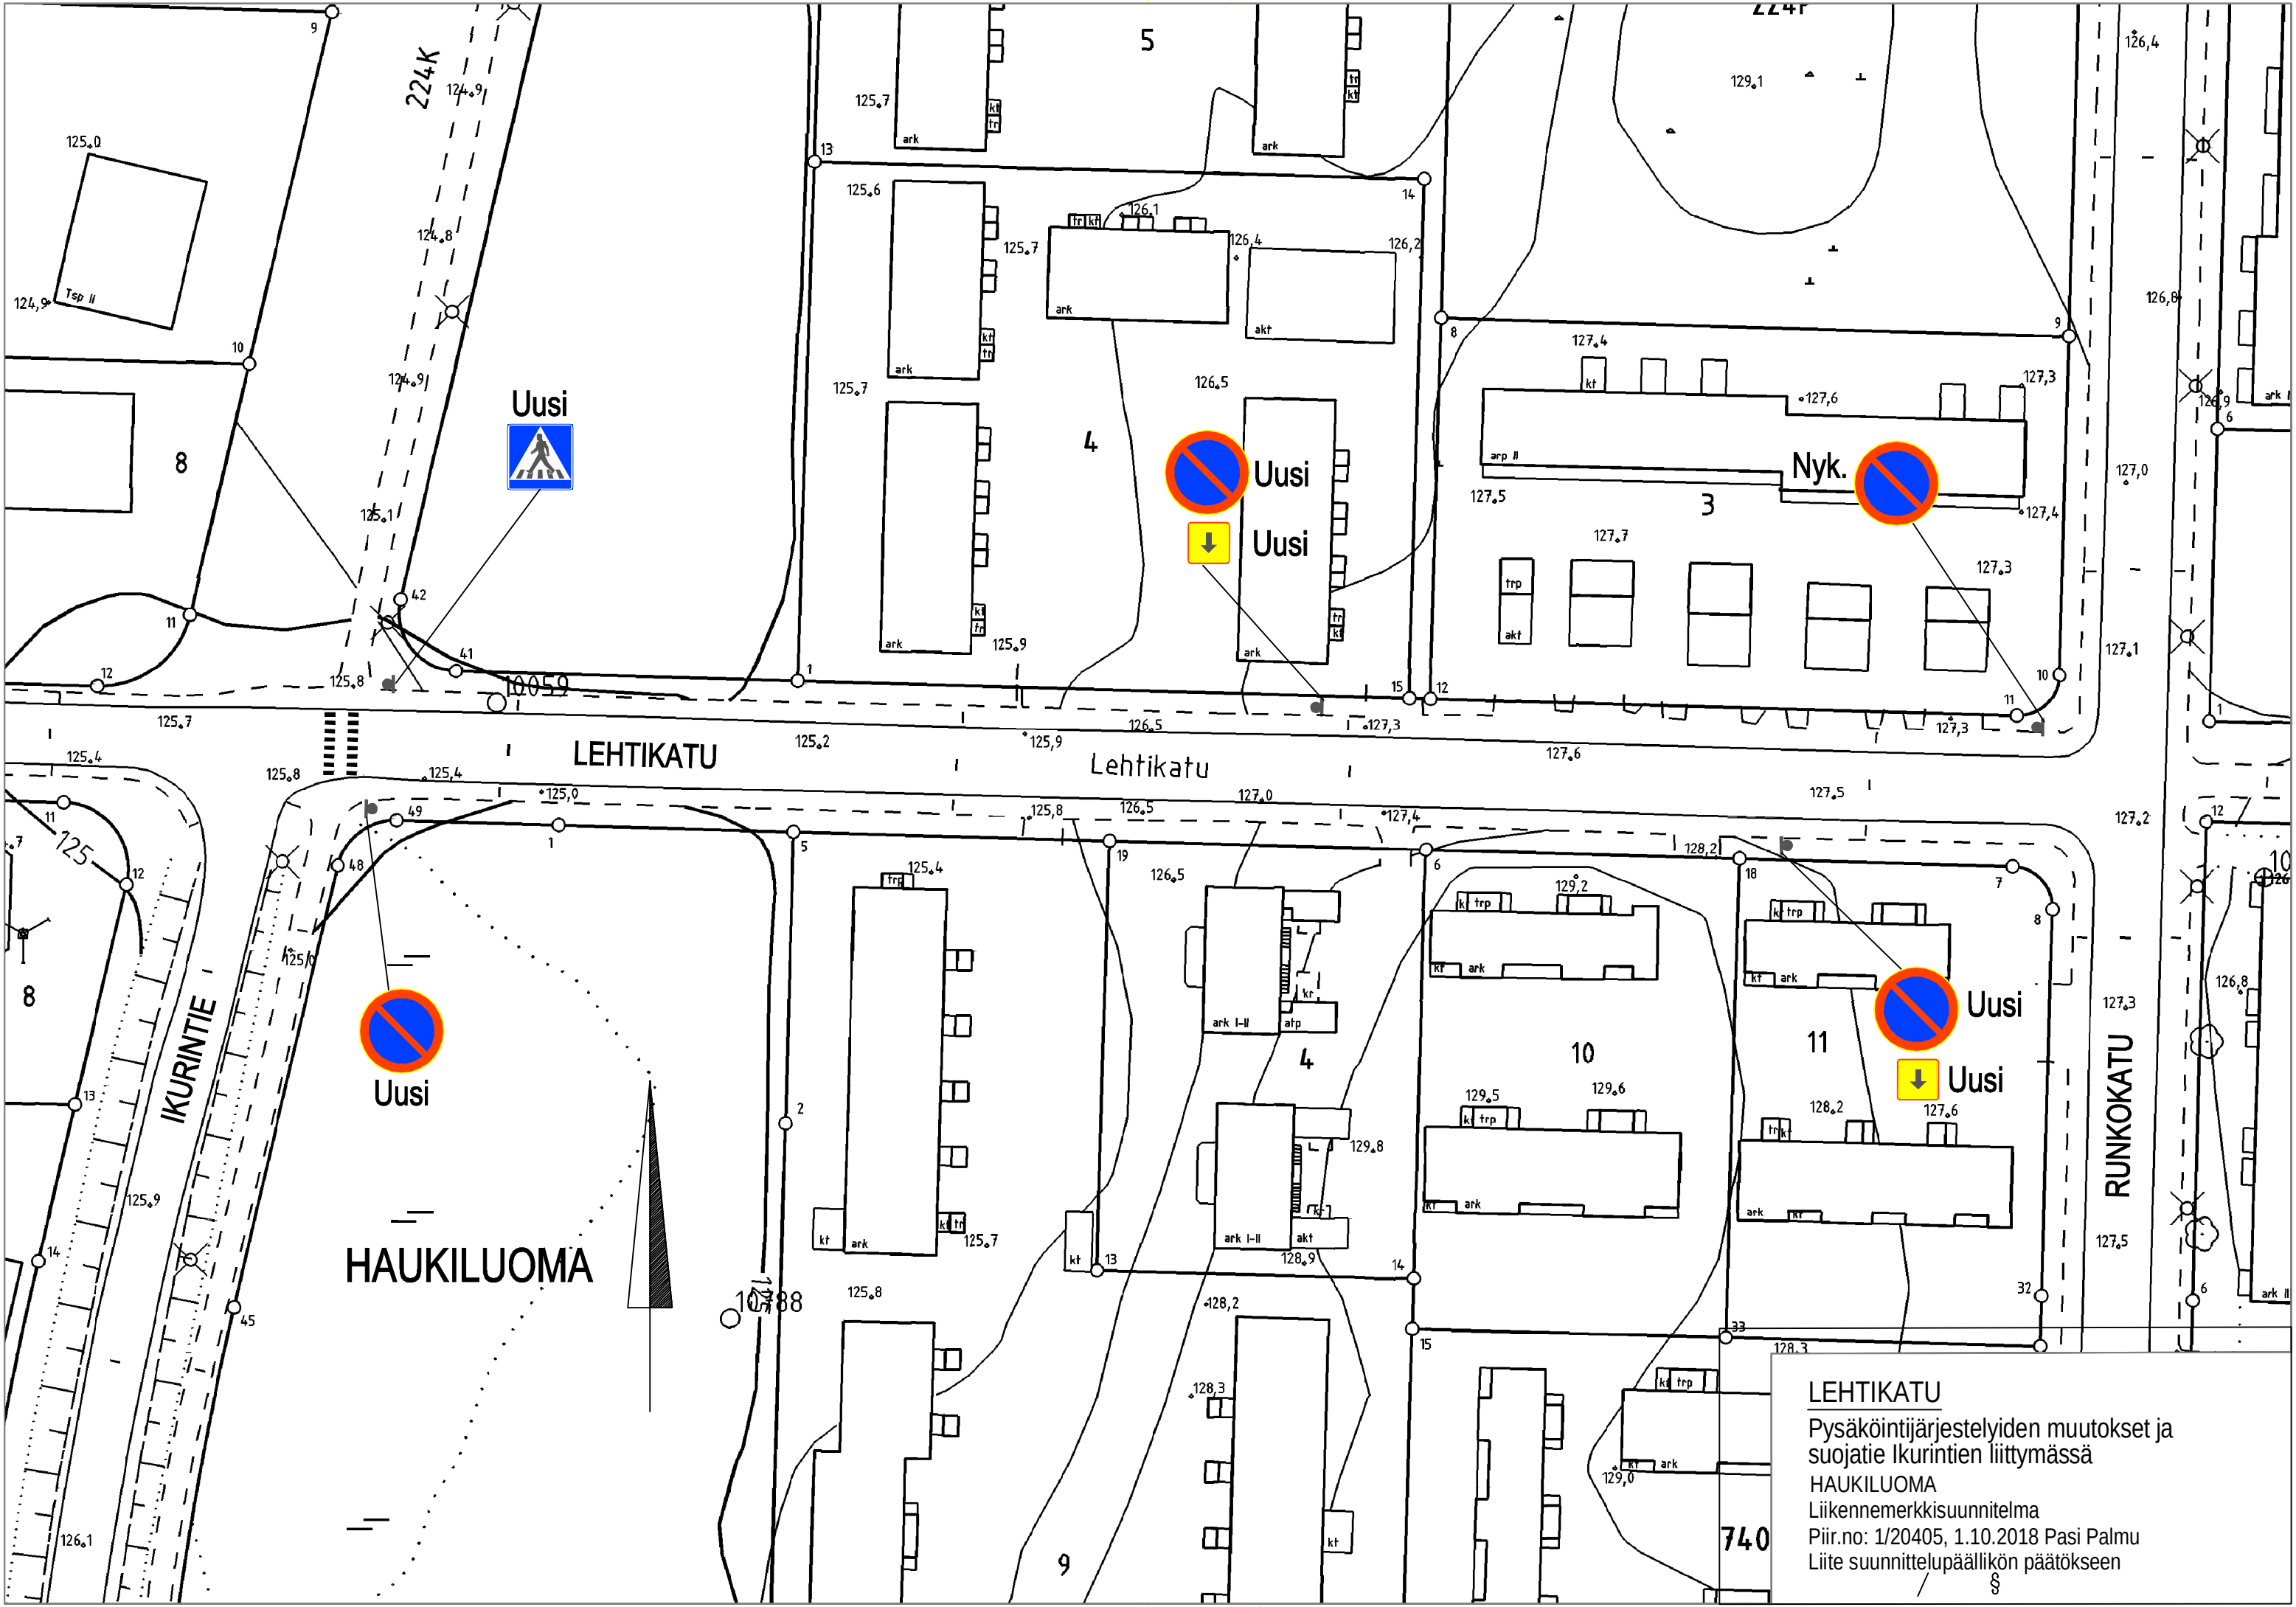

LEHTIKATU

Pysäköintijärjestelyiden muutokset ja
suojatie Ikurintien liittymässä
HAUKILUOMA
Liikennemerkkisuunnitelma
Piir.no: 1/20405, 1.10.2018 Pasi Palmu
Liite suunnittelupäällikön päätökseen

740