
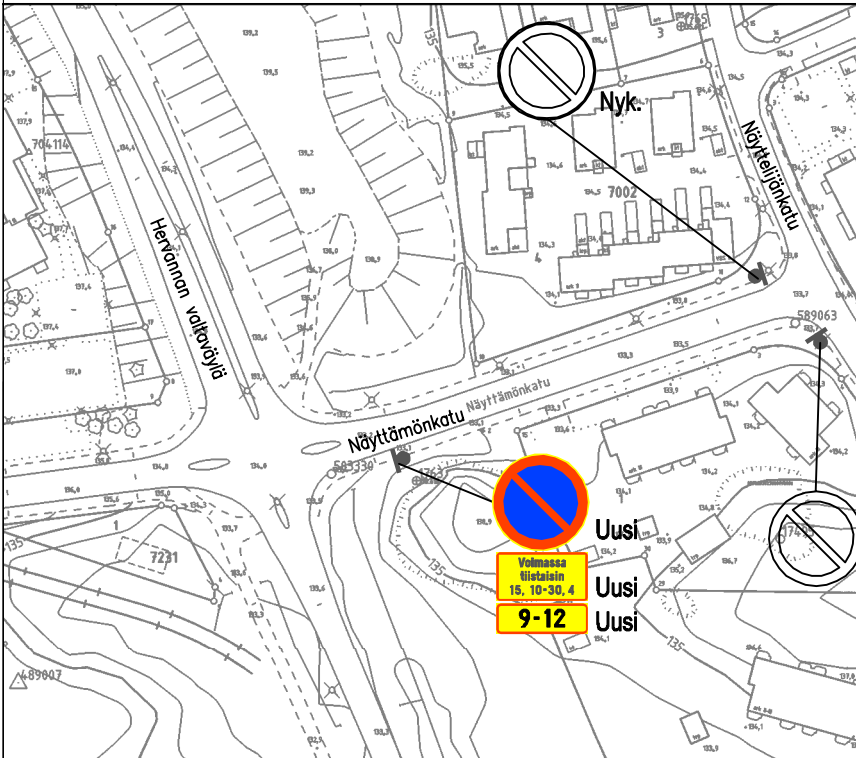
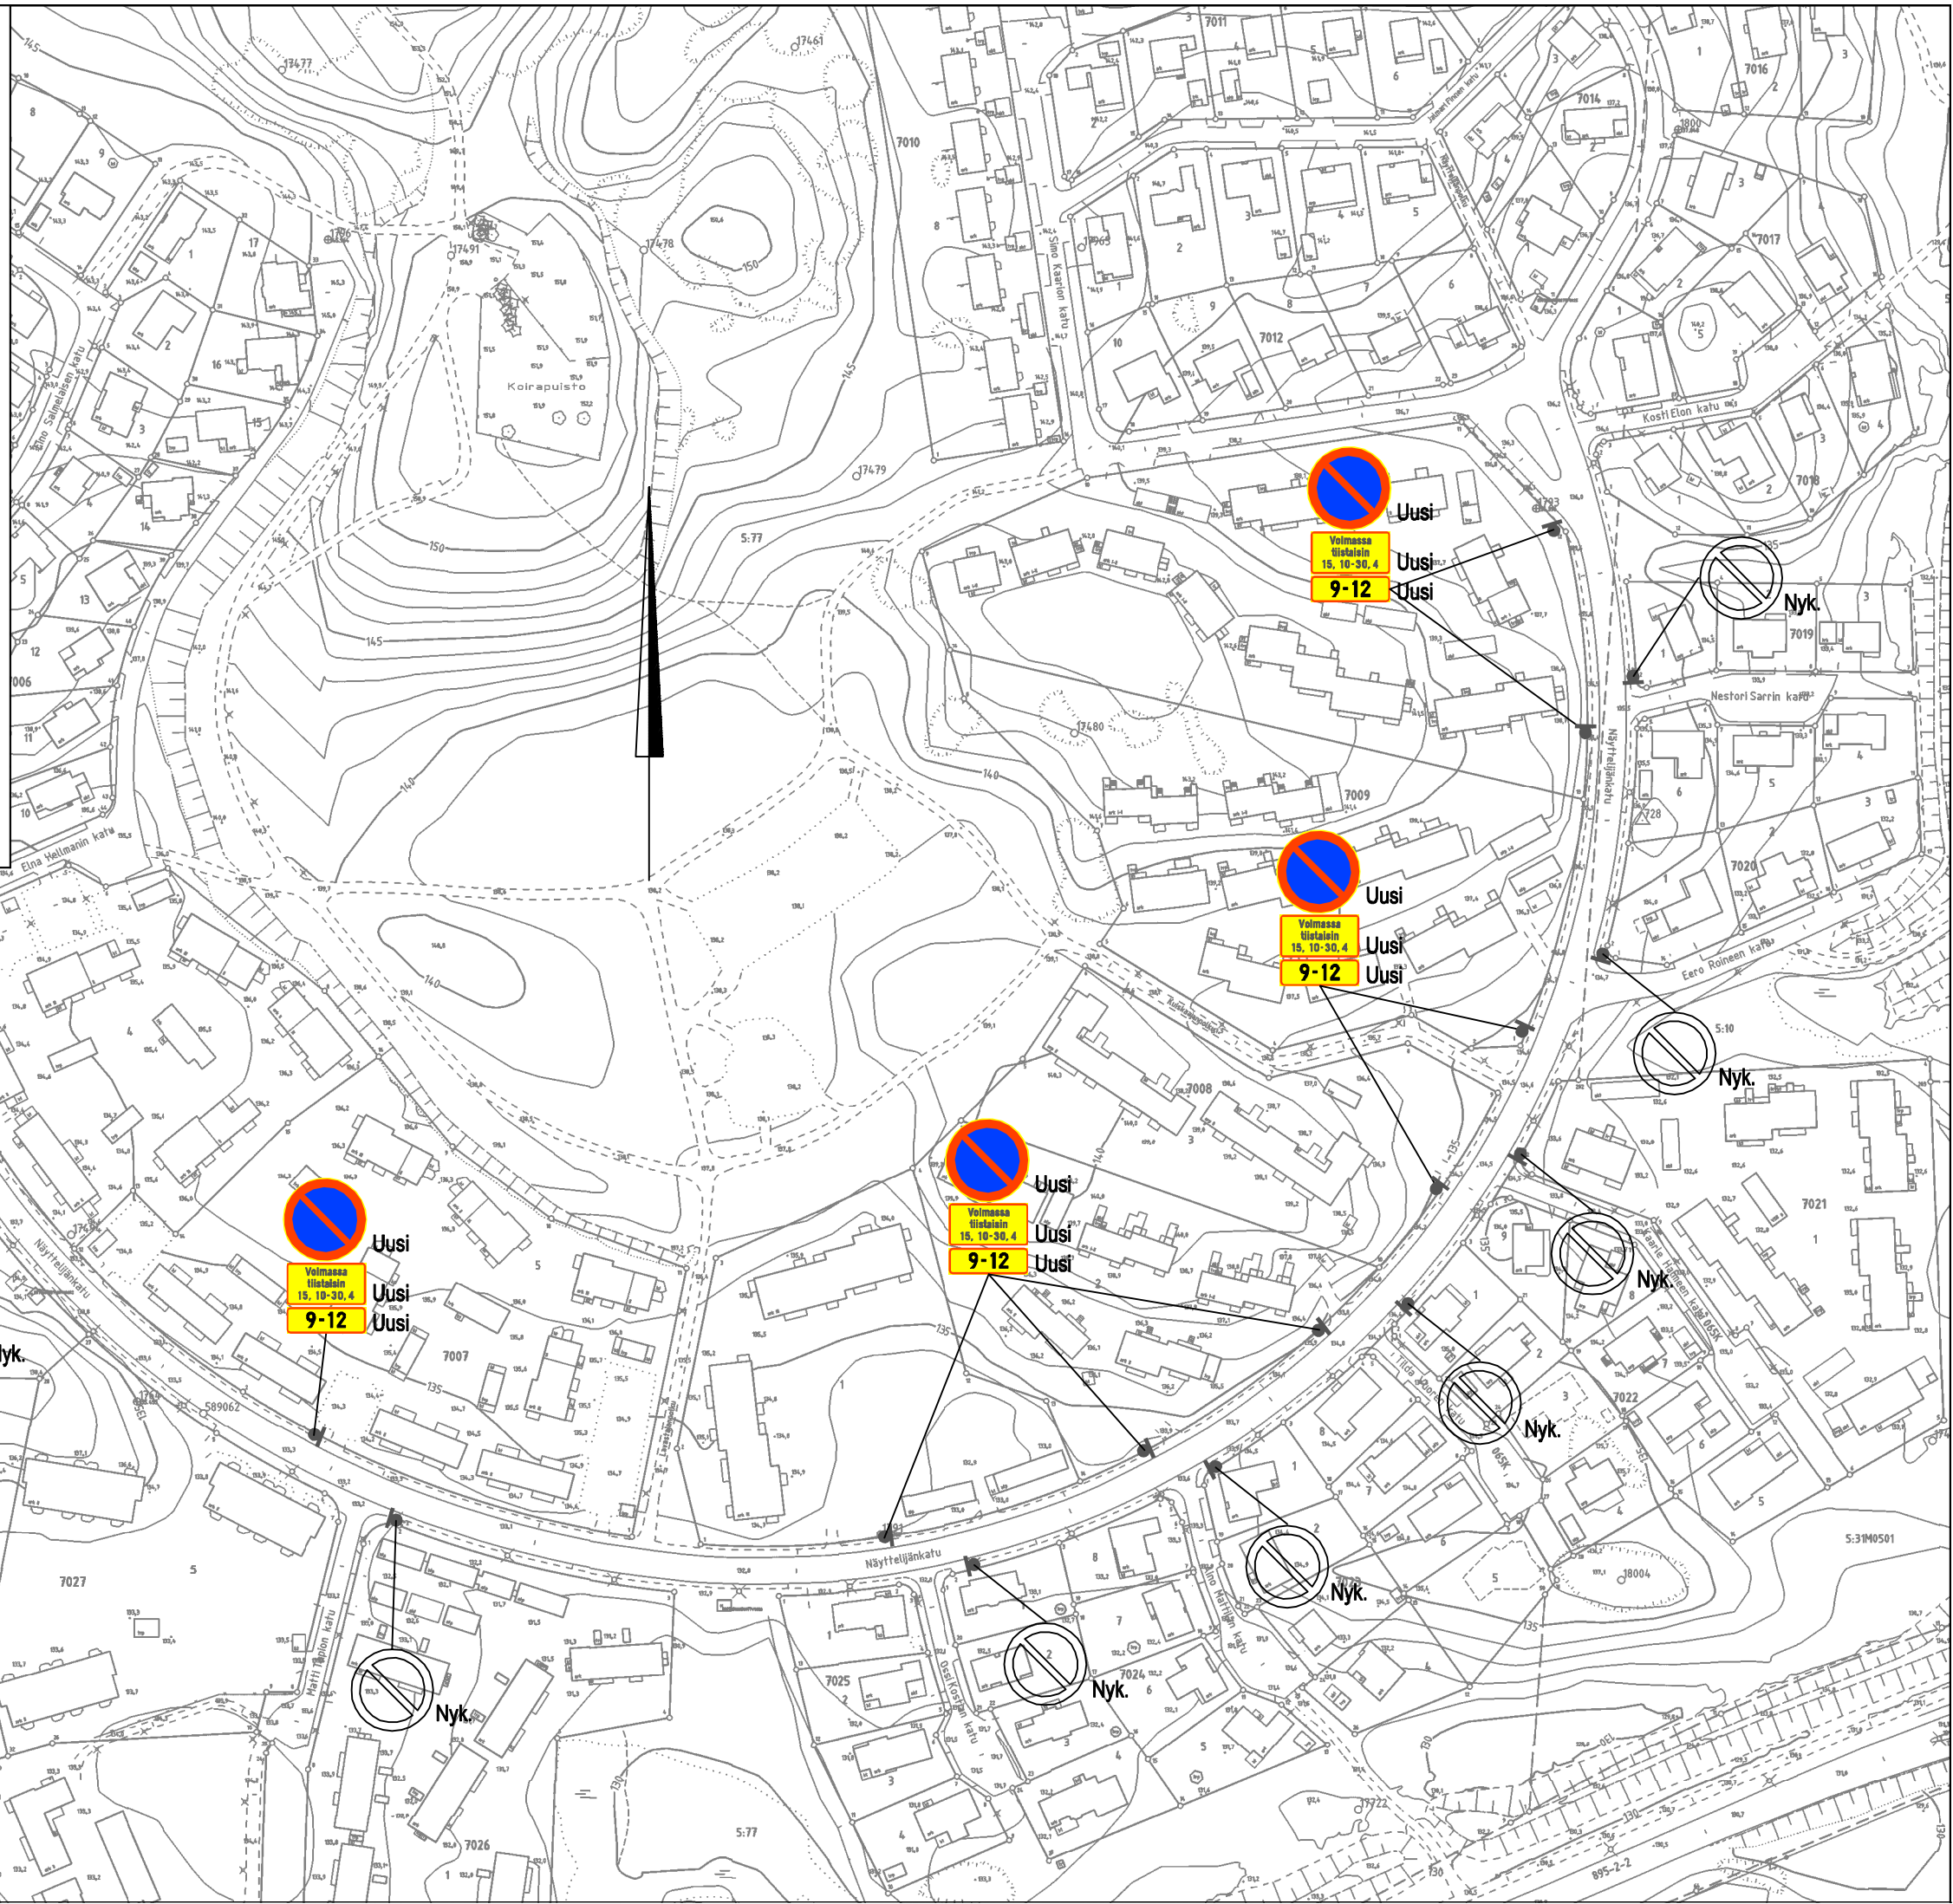


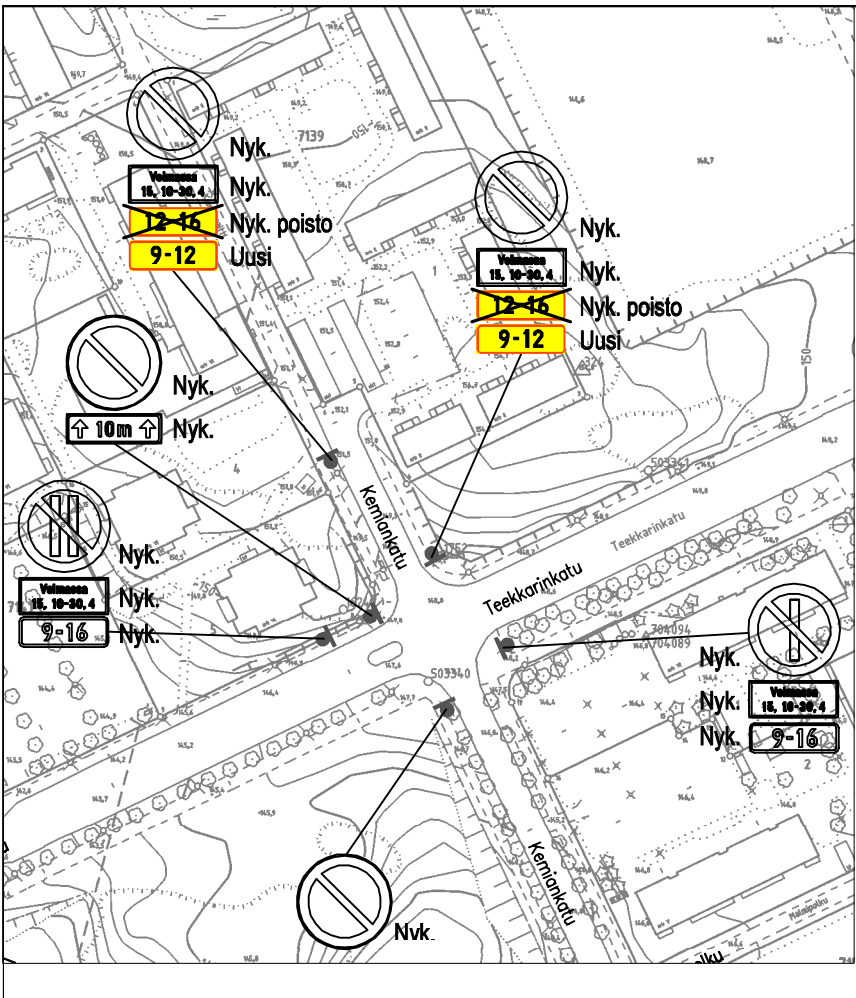

TALVIPYSÄKÖINTIRAJOITUKSET
Näyttämönkatu, Näyttelijäkatu ja Kemiankatu
Hervanta
Liikennemerkkisuunnitelma
Pii.no: 1/20582
28.11.2018 / TSo
Liite suunnittelupäällikön päätökseen
/