


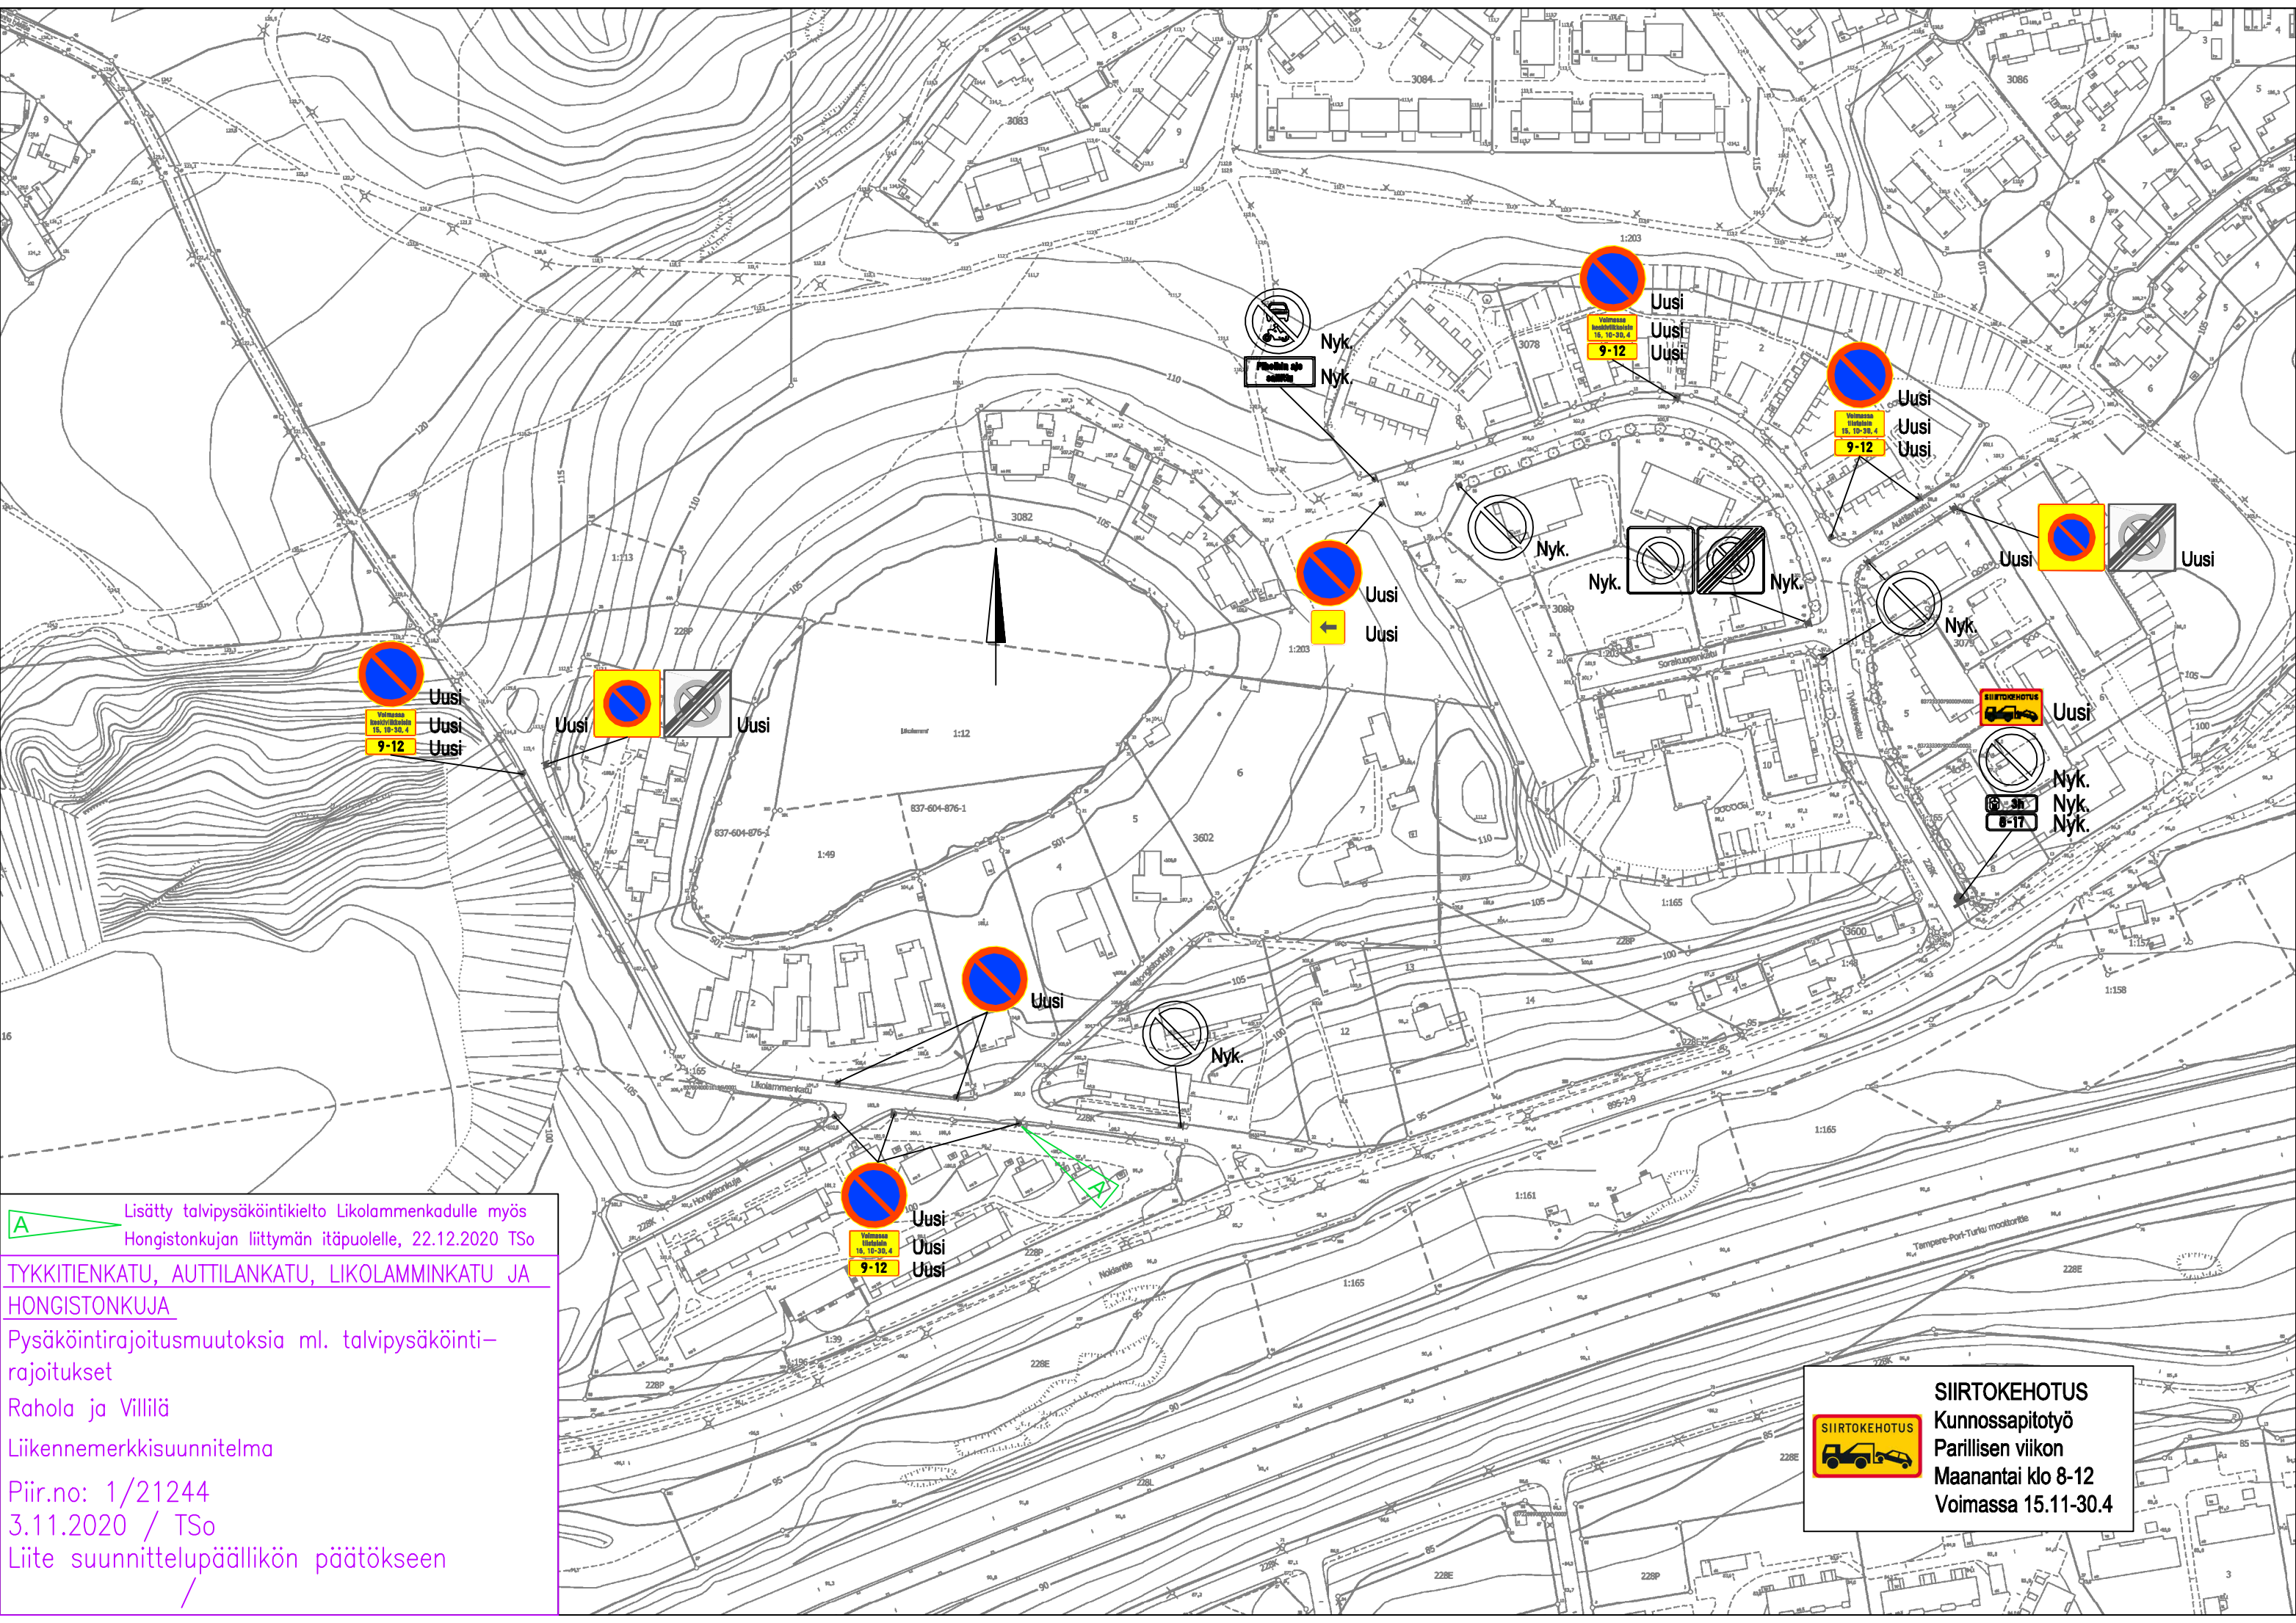

A Lisätty talvipysäköintikielto Likolammekadulle myös Hongistonkujan liittymän itäpuolelle, 22.12.2020 TSo

TYKKITIENKATU, AUTTILANKATU, LIKOLAMMINKATU JA HONGISTONKUJA

Pysäköintirajoitusmuutoksia ml. talvipysäköinti-
rajoitukset

Rahola ja Villilä

Liikennemerkkisuunnitelma

Piir.no: 1/21244
3.11.2020 / TSo
Liite suunnittelupäällikön päätökseen



SIIRTOKEHOTUS
Kunnossapitotyö
Parillisen viikon
Maanantai klo 8-12
Voimassa 15.11-30.4