


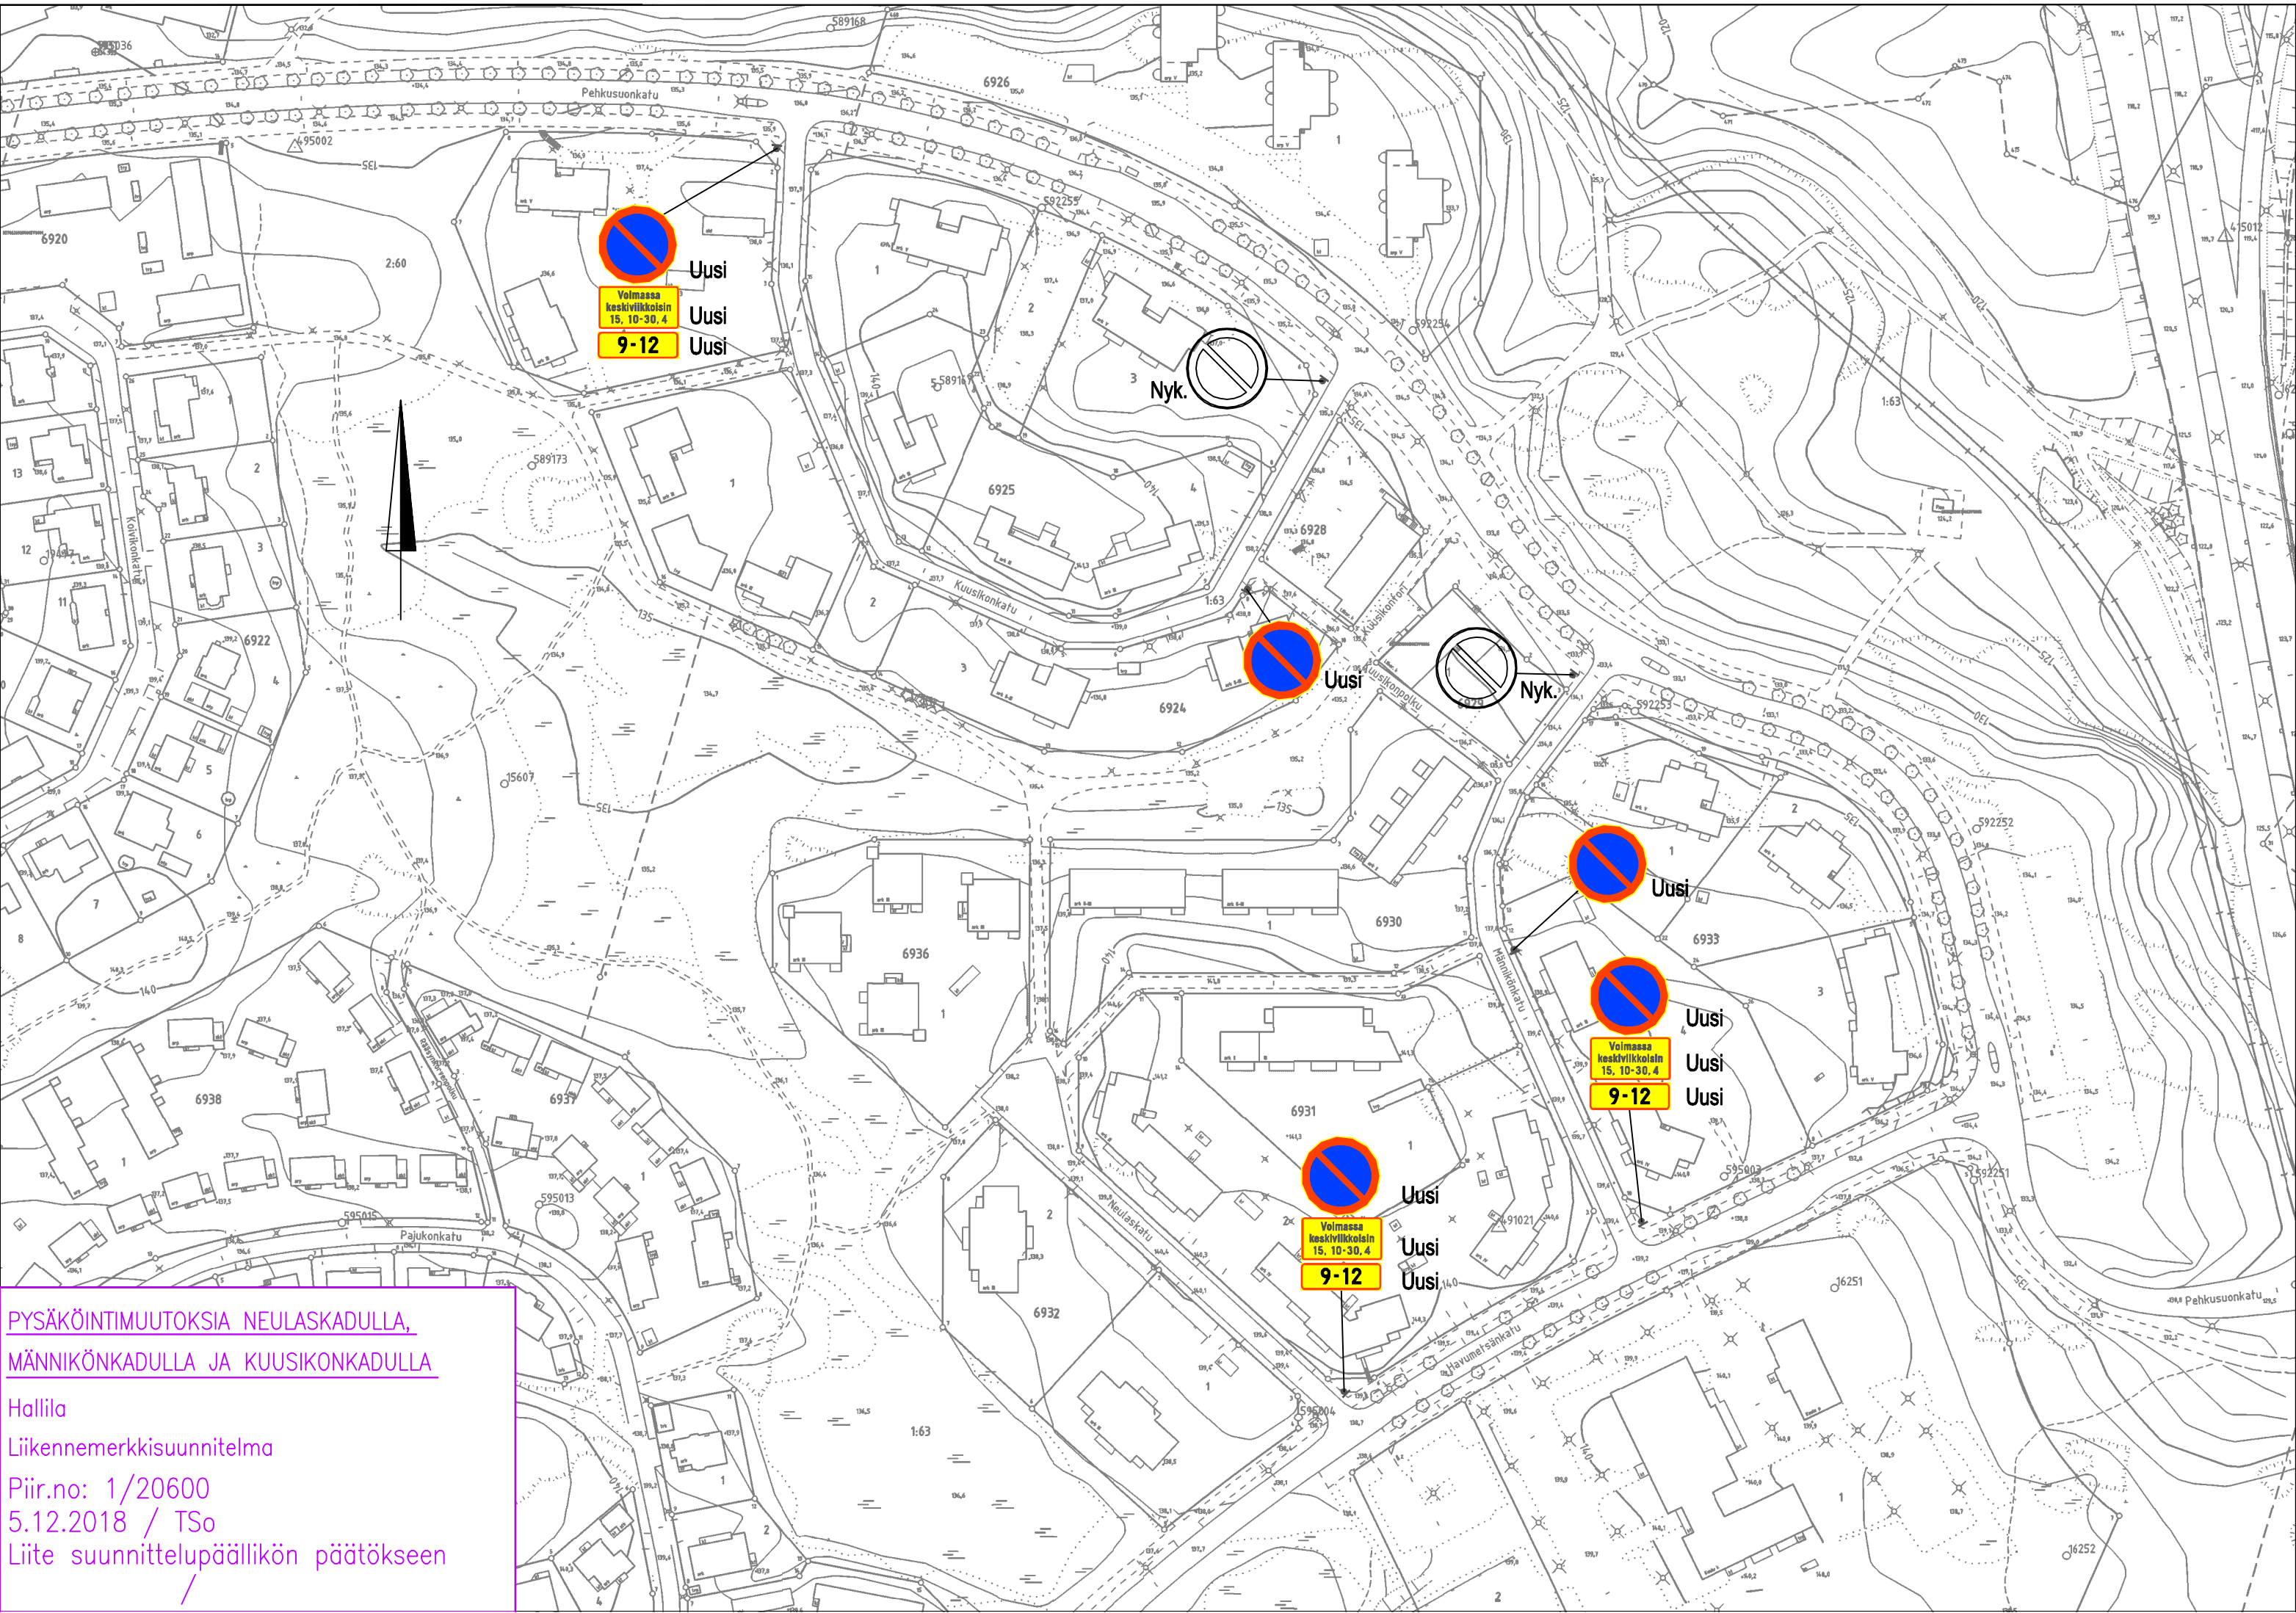

PYSÄKÖINTIMUUTOKSIA NEULASKADULLA,
MÄNNIKÖNKADULLA JA KUUSIKONKADULLA

Hallila

Liikennemerkkisuunnitelma

Piir.no: 1/20600

5.12.2018 / Tso

Liite suunnittelupäällikön päätökseen

/