


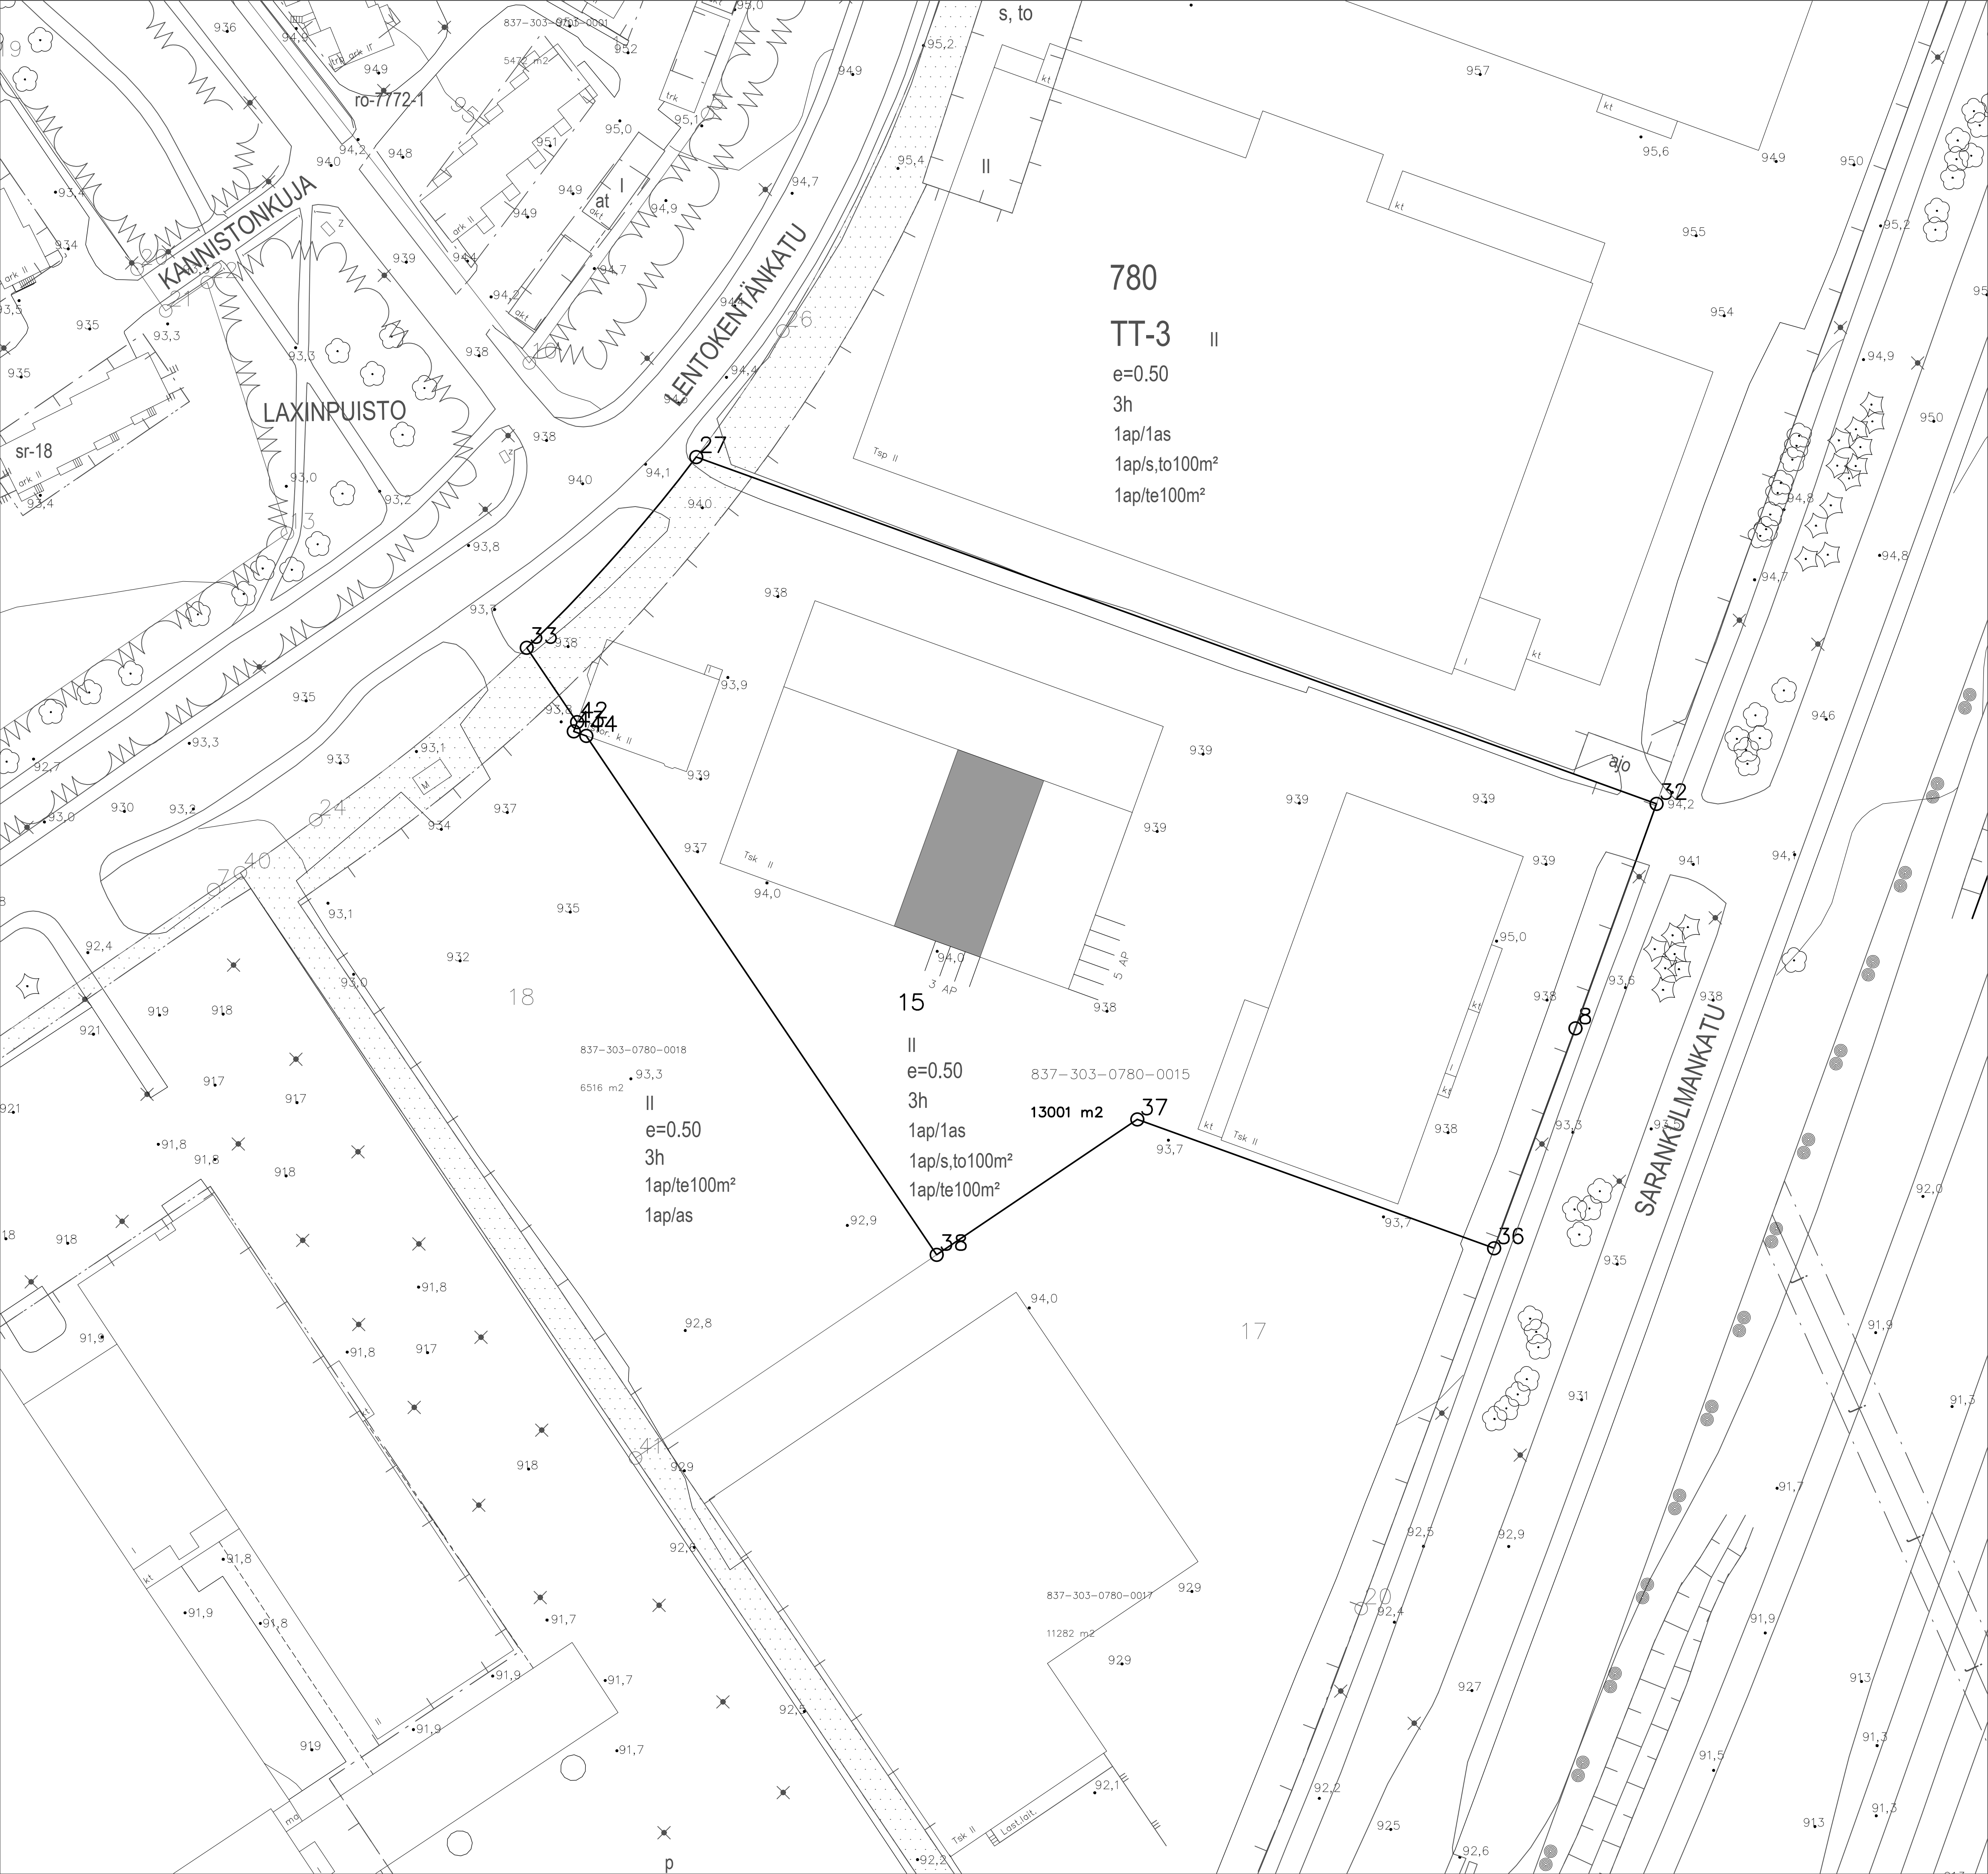

K. OSA RANTAPERKIÖ  
KORTTELI 780  
TONTTI 15

RAKENNUKSEN KERROSALAAN, TILAVUUKSIIN TAI  
JULKISIVUIHIN EI MUUTOKSIA.

|               |             |              |
|---------------|-------------|--------------|
| Kunta/Kylä    | RANTAPERKIÖ | Pääpiirustus |
| Kortteli/Tila | 780         |              |
| Tontti/Rento  | 15          |              |

**ARKERA**  
ARKKITEHTUURITOIMISTO

Ali-Huikkaantie 33A, 33560 Tampere  
045 6813213 www.arkera.com

TAMPERE 13.11.2020

**ARK 935 - 101**

|                                      |              |
|--------------------------------------|--------------|
| MUUTOS                               | PÄÄPIIRUSTUS |
| <b>KOY RANTAPERKIÖN YRITTÄJÄTALO</b> |              |
| LENTOKENTÄNKATU 9<br>33900 TAMPERE   |              |
| ASEMAPIIRROS                         | 1:500        |