


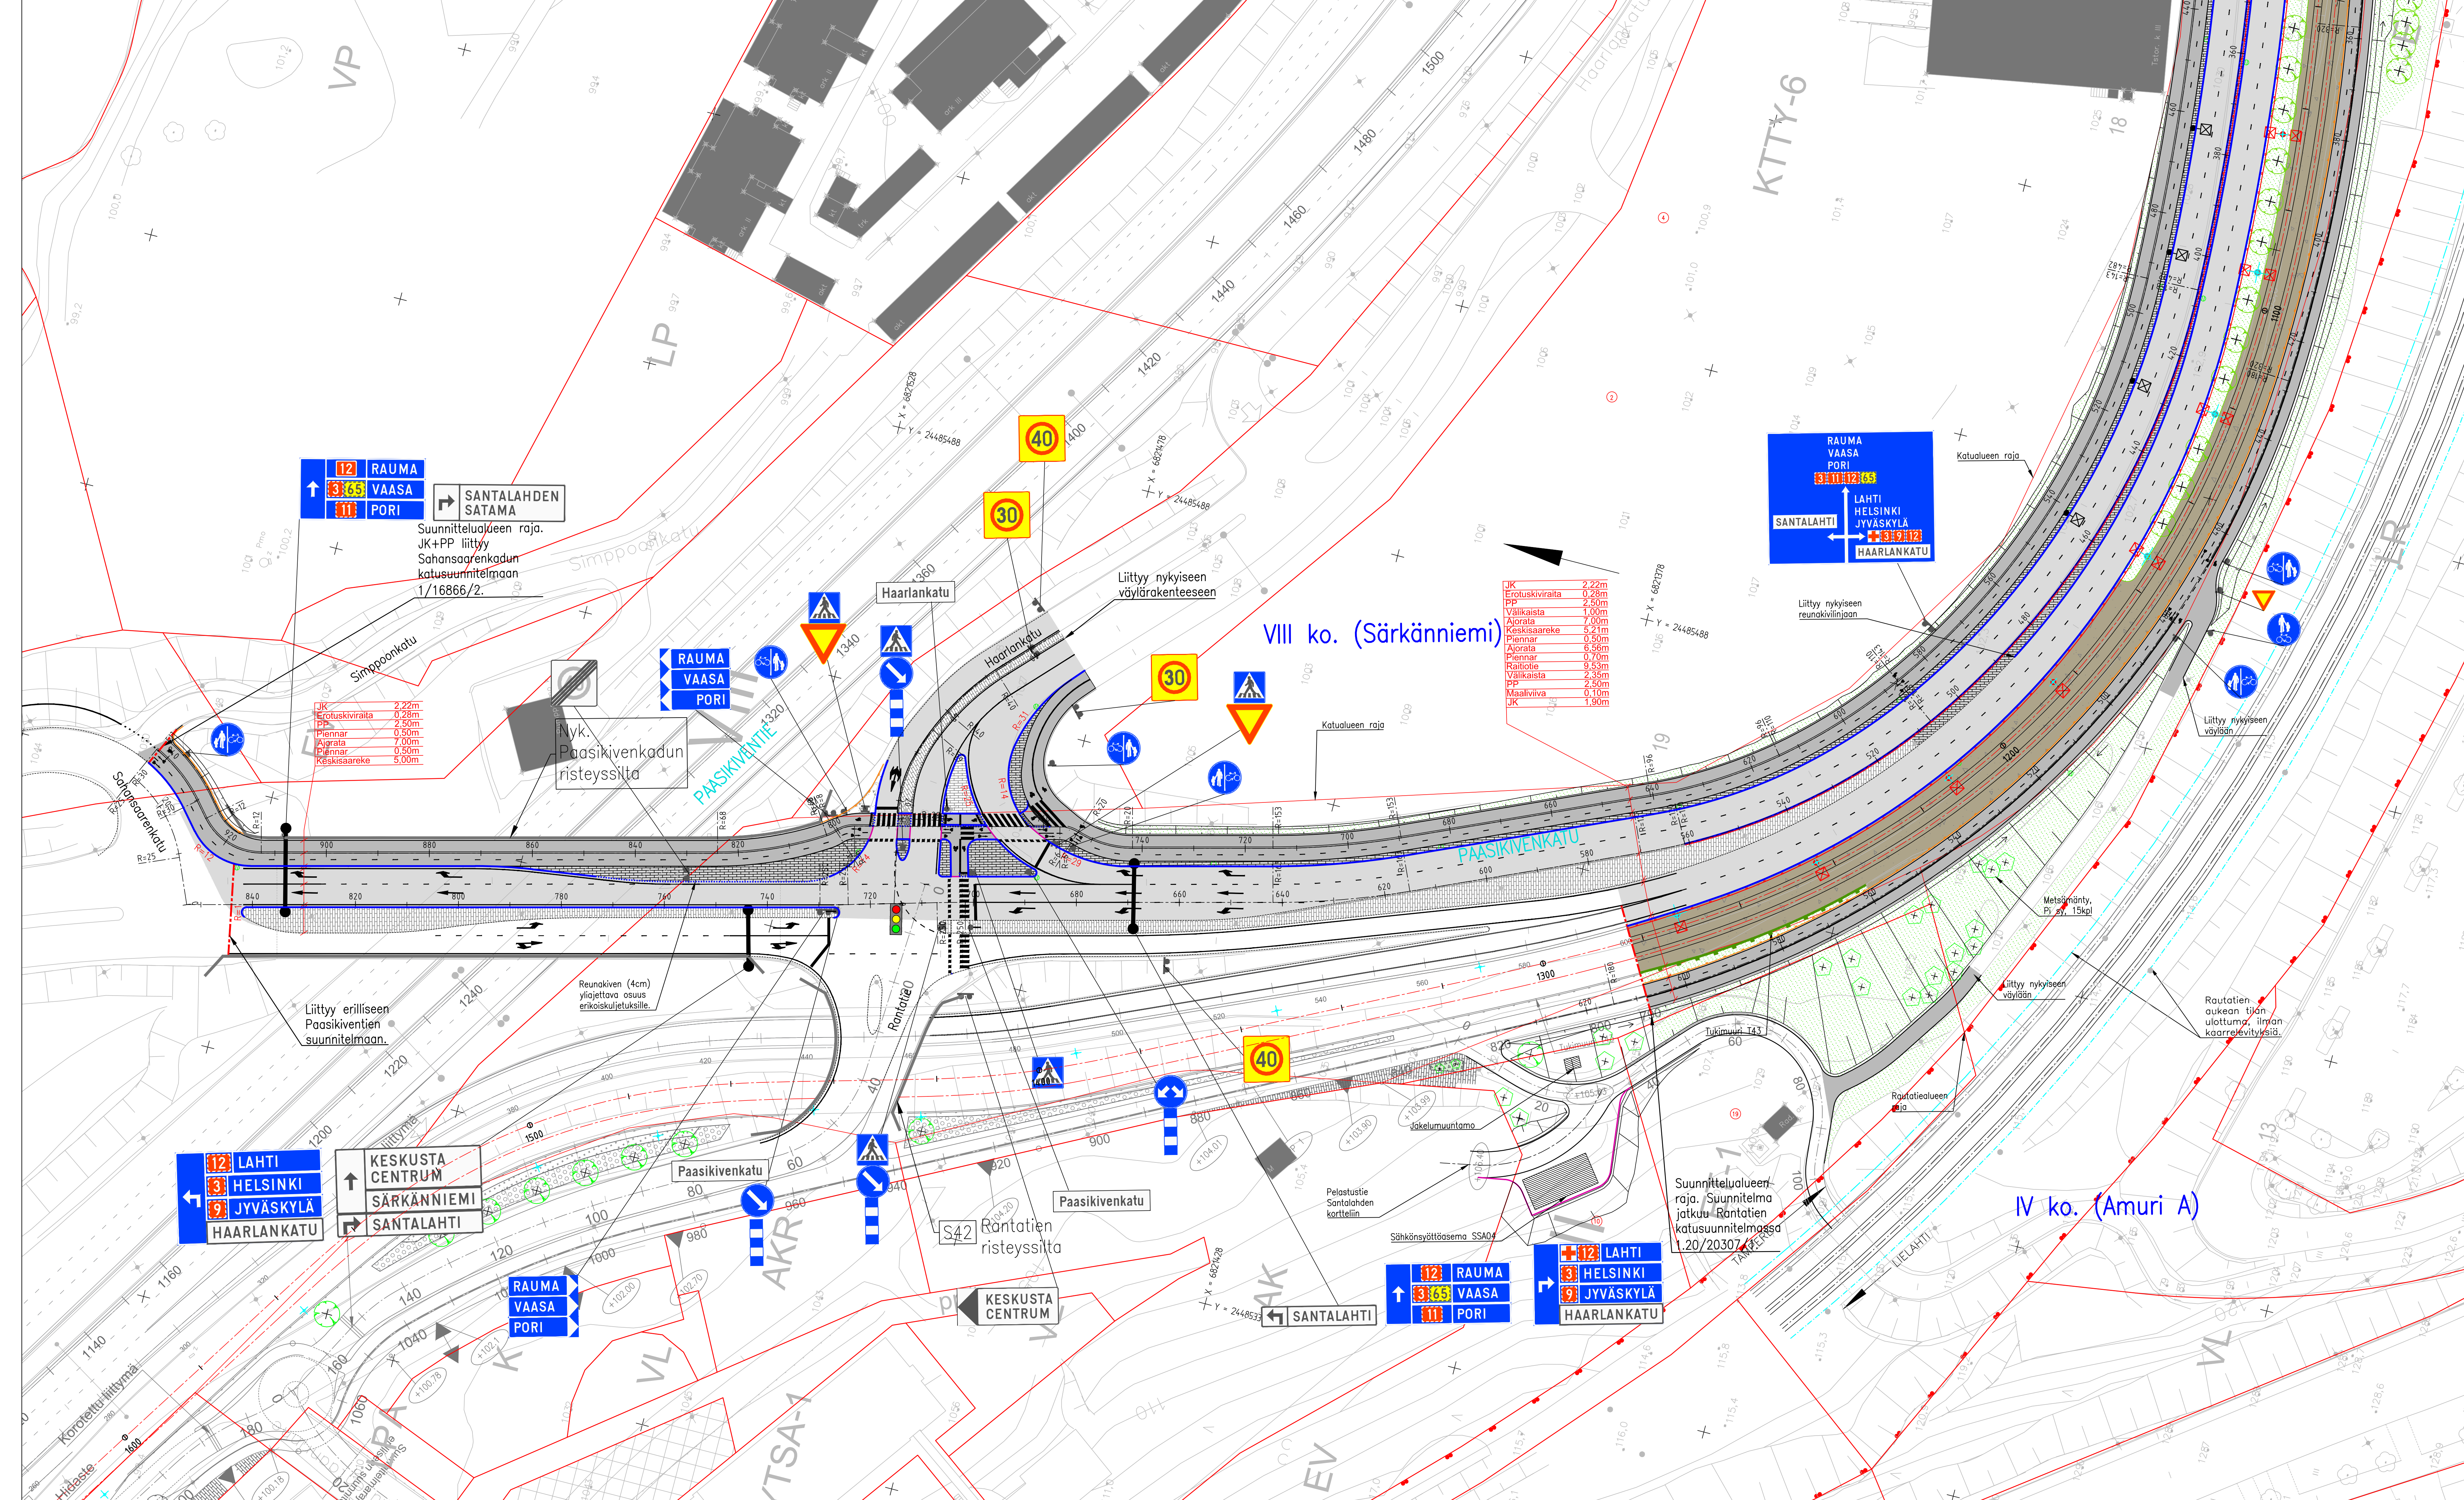

ASVALTIPÄÄLLYSTEN AJOKAT

ASVALTIPÄÄLLYSTEN JKP, JK, PP, JK+PP

RATOTIE, SEPELIRATA

NURMIEUS, PUUSTALUELLA NURMIKKO A2, MULLA KATUVERHALLUELLA NURMIKKO A3 JA LUKKOSA

MASSAMÄÄRÄ 1 (m³/m², 2010)

BETONIKIVET, VALOKIEN (VÄRIKASVALLUE), ISO SAHANNAI 278X138X80 MM

BETONIKIVET, HARMAA, ISO SAHANNAI 278X138X80 MM

SORA- TAI MURSKEPINTAINEN PIENNÄRTÄTTÖ/LUKKOVERHOS

KIVITUKKAPÄÄLLYSTEN AJOKIETTYKSEEN LIKENTEEN VÄYLÄ/PÄÄ-ALUE

NOPPAKIVET, HARMAA GRANITINOPPAKIVI 100X100X100 MM

NYKYINEN BETONIKIVET

RAKENTEET, MERKINTÖJEN SELITYS

GRANITINEN REUNAKIVI, KOKOUS 10/12 CM, HARMAA RAUKAREUNAINEN S170

VÄHÄ REUNAKIVI, KOKOUS 10 CM

MAKALLETTU GRANITINEN REUNAKIVI, KOKOUS TONNITILITUSSEEN ENINTÄN 3 CM JA SUGATEIDEN YHTYÖSSÄ 0 CM (JK+PP)

TAI ENINTÄN 3 CM (JK), REUNA- KIVILINJAN KOKOUSROT TASOTETAN N. METRIN MATKALLA ALASLASKUEN PÄÄSSÄ

LUSKATTU REUNAKIVI, KOKOUS RATIOTIEPÄÄKIVEN YHTYÖSSÄ 4CM, SUGATEIDEN YHTYÖSSÄ 3 CM (JK+PP), REUNAKIVEN ETURAJAN OLM.

EROTUSKIVASTA, KAHDEN KIVEN LEVINEN BETONIKIVIRATA, LEVEYS 0,28 M, ESM. RIDUS DYKÄ HARMAA KARTANO-KIVI TUKIADONALLA

REUNAKIVETON REUNALINJA PP KOHDALLA TAI PÄÄLLYSTEEN REUNA

JK, PP, JKP TAI JK+PP REUNALINJA (PÄÄLLYSTEEN REUNA)

TUKIMUURI

NYKYINEN TUKIMUURI

TEKÄDE, KOKOUS 700 MM, KADETYPPI TYYPPIRUSTUKSEN 1/3/51 MUKAINEN

HAISTETTU TE- JA KOTIKADE, KOKOUS 1100 MM, KATTEEN ALAUSA TYYPPIRUSTUKSEN 1/3/51 MUKAINEN TEKÄDE

NYKYINEN AJOKIETTYKÄ/REUNAKIVEN YHTYÖSSÄ VÄYLÄN KAHDE

AVO-OJA

HULEVESKANNO # 800 B VÄRISTETTYNÄ # 600 MM BETONIKARTON SOPIVALLA 40 TÄ KELLUVALLA KEHITYSLLÄ JA RITILÄ-KITKAMALLA

VALASINPILVUS / RATIOTIEN YHTYÖSKÄYTTÖPILVUS, METALLIPILVUS

NYKYINEN VALASINPILVUS

LIKENNEVALO-OHJATTU LITTIMÄ

SÄHKÖKATAPILVUS

ISTUTETTAVIA LEHTIPUJ

ISTUTETTAVIA HAPPUJ

SÄILYTETTÄVÄ / POSTITETTAVIA PUJ

ISTUTUKSET, KASVILUETTELO

Tunnus	Laji	Koko	Ist. et. (m)	Kpl
Puut	Ulmus glabra, vuorijalava	18-20	8-10	28
Ul gl	Betula pendula, rauduskoivu	18-20	3-6	38
Be pe	Pinus sylvestris, metsämänni	18-20	3-6	15
Pi sy				

Tässä suunnitelmassa on käytetty GK24 tasokoordinaatioita ja N2000 korkeuskoordinaatioita.

TAMPEREEN KAUPUNKI

RATITIEN KEHITYSOHJELMA

PAASIKIVENKATU

VÄLI: SEPÄNKADUSTA LÄNTIEN

VIII ko. (Särkänniemi)

KATUSUUNNITELMA

KATUJÄRJESTELYPIDUSTUS 1:500

PLV 420-845

RAITITIEALLIANSSI

Piir., Suunn., Tark.

Kaupunkiympäristön kehittäminen

Yön päätös: Suunnittelupäällikön päätös: §

Muutos	Tark.	Pvm.
1	4.2.2019	

Ark.n:o

Piir.n:o

1.20/16836/2

\\VRIFIL001P\\Rrs\\2017\\1_Rata\\11089 Tampereen raitiotieliianssi KAS2\\Suunnitelma\\Katusuunnittelu\\Ho402 Paasikivenkatu\\06_Katusuunnitelma\\6_Katu\\jarjestelypiirustus\\TRT_KATU\\HD402_PAASIKIVENKATU_KS_ASEMAPIIRUSTUS.DWG