


POIKKEAMISET:

- ASEMAKAAVA
- RAKENNUSOIKEUS
- KERROSALA

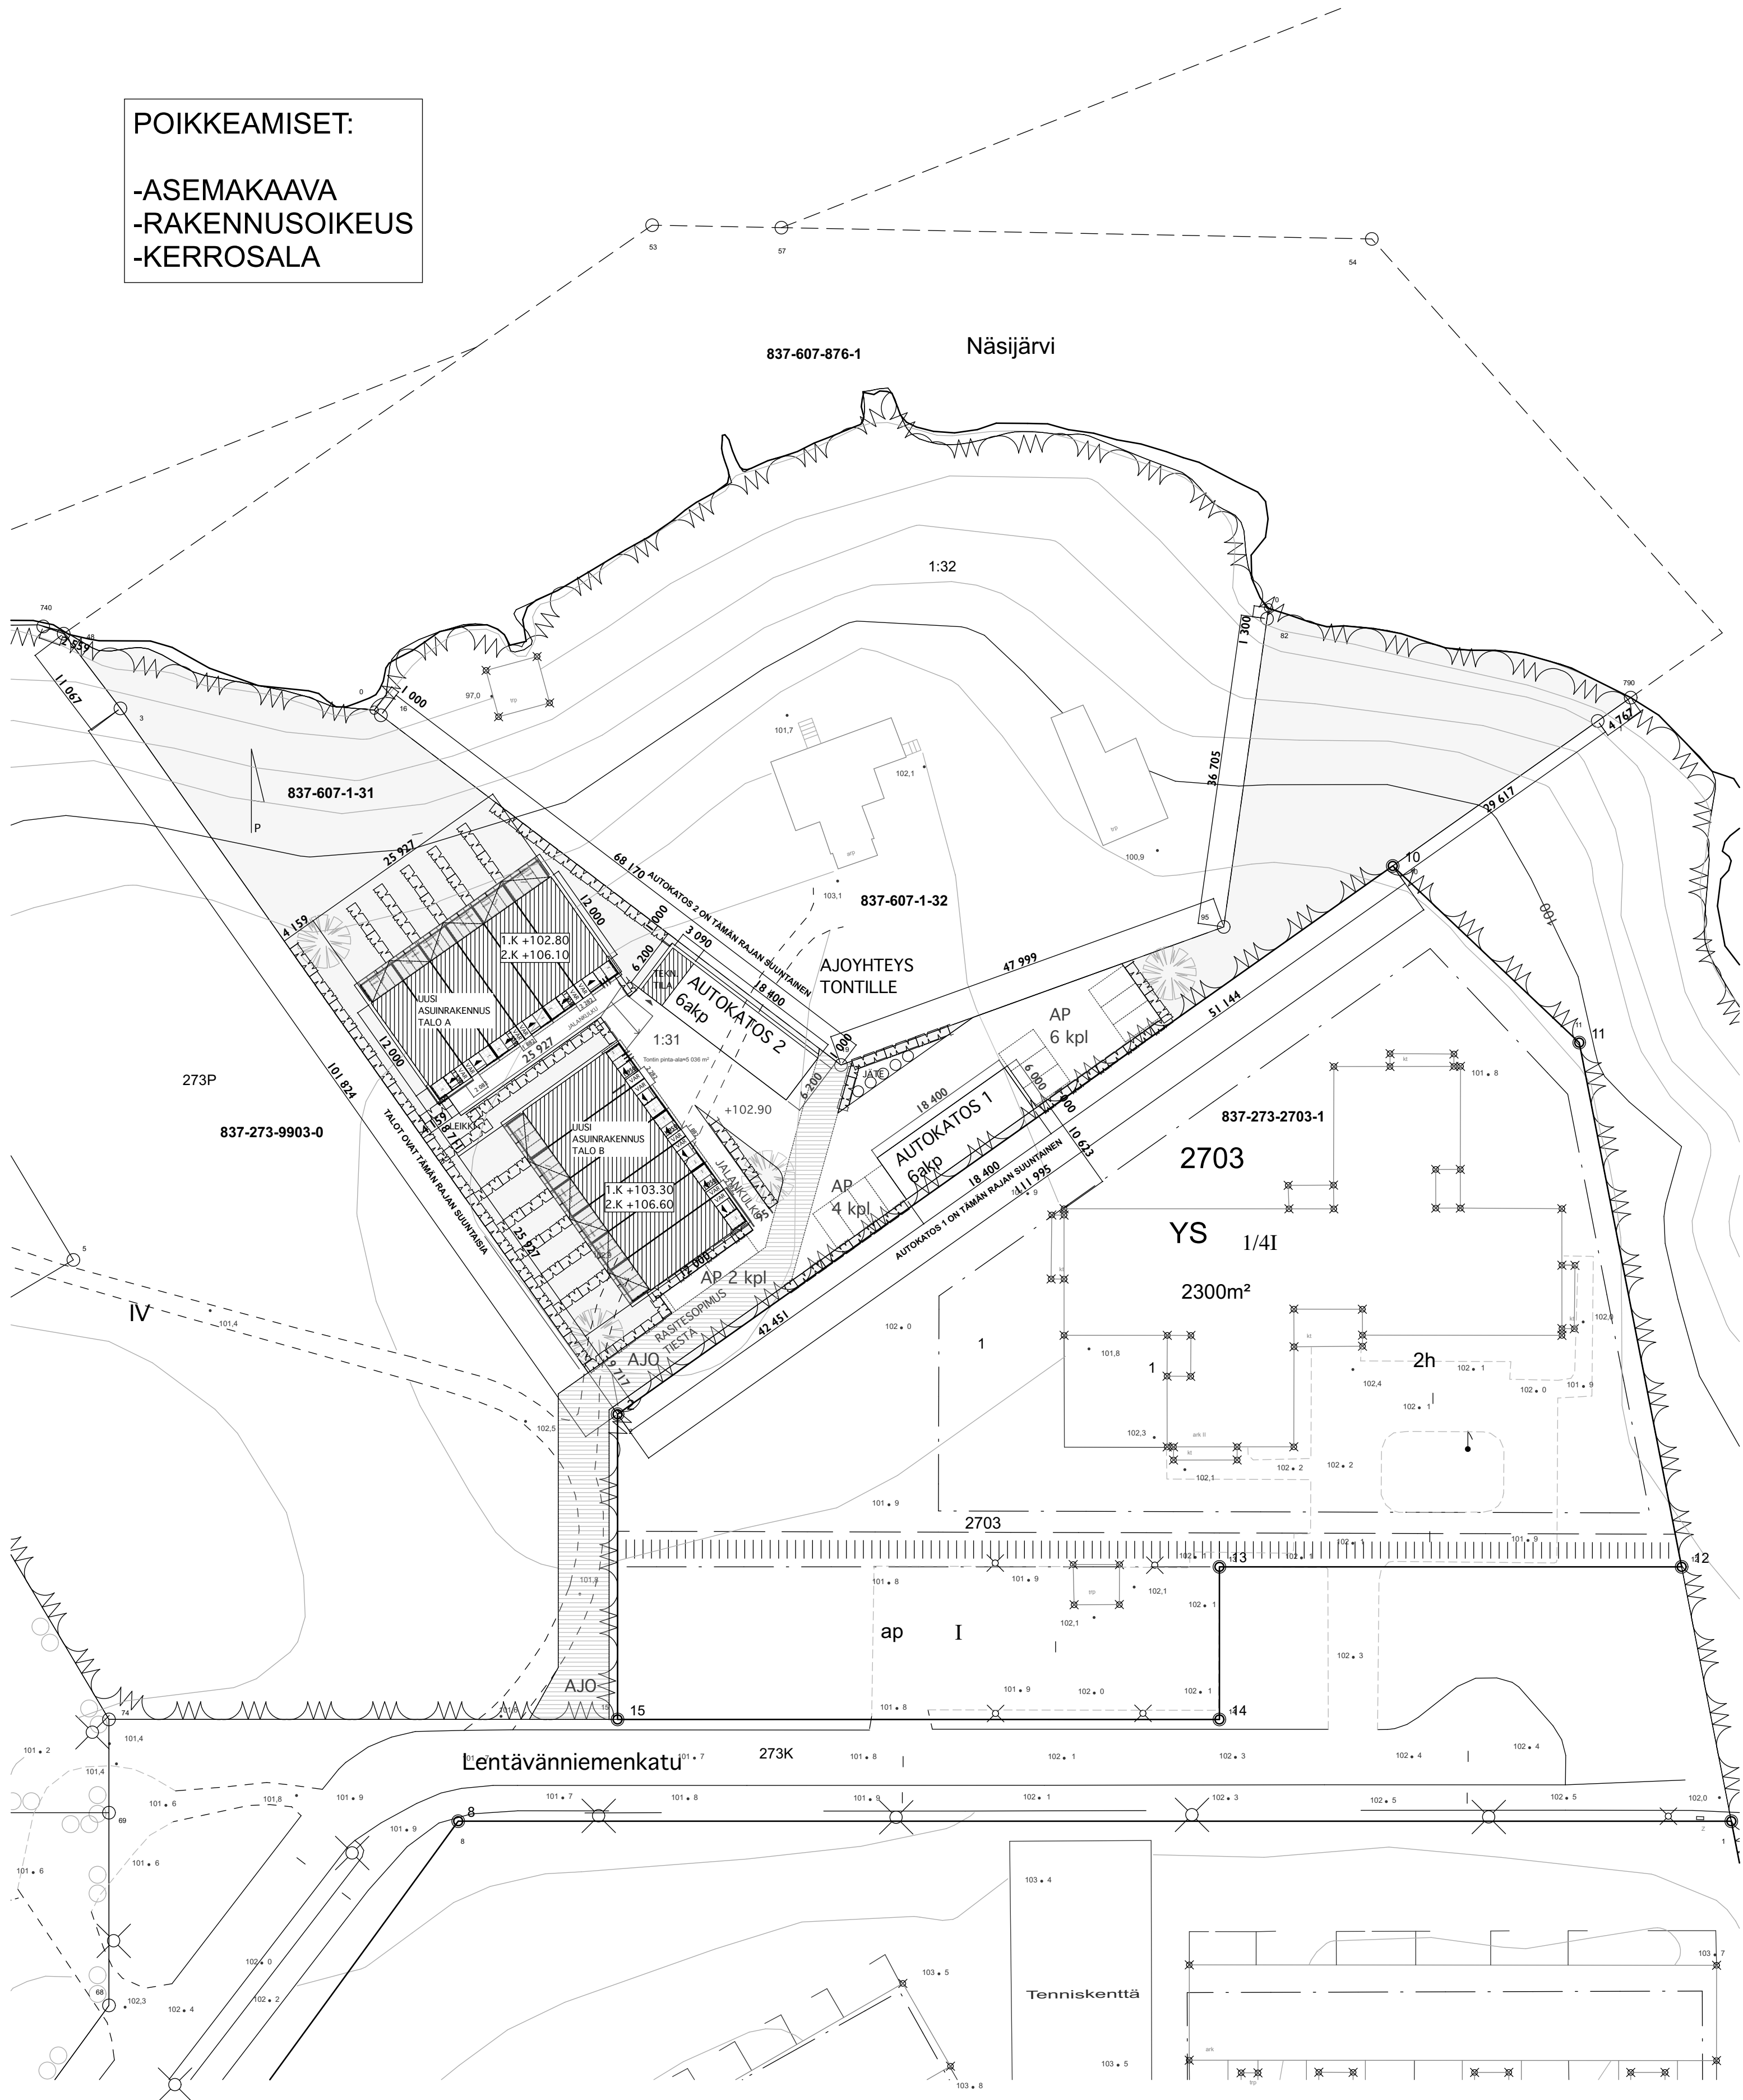

TAMPERE LENTÄVÄNNIEMI

TILA 1

RN:O 31

TONTIN PINTA-ALA 5036,0 M²

KERROSALA / ASUINRAKENNUS 1198,5 M²
KERROSALA / ASUINRAKENNUS (US = 250 MM) = 1155,0 M²

KERROSALA / VARASTOT 25,0 M²
KERROSALA / TEKNINEN TILA 19,0 M²

HUONEISTOT

2 KPL	5H+K+S	100,0 M ²	200,0 M ²
2 KPL	4H+KT+S	92,0 M ²	184,0 M ²
2 KPL	3-(4)H+K+S	88,0 M ²	176,0 M ²
6 KPL	3H+K+S	78,0 M ²	468,0 M ²

12 KPL 1028,0 M²

AUTOPAIKAT / TARVE 1 KPL / ASUNTO => 12 KPL
TONTILLE RAKENNETAAN AUTOKATOSPAIKKOJA YHTEENSÄ 12 KPL

RAKENNUKSEN PALOLUOKKA ON P3

ASUNNOT VARUSTETAAN SÄHKÖVERKKOON KYTKETYILLÄ,
PARISTOVARMENNETUILLA PALOVAROITTIMILLA.
ENSIMMÄINEN PALOVAROITIN ETEISTILAAN. LISÄKSI
1 KPL/JOKAINEN MH

KORKEUSASEMAT N2000 -JÄRJESTELMÄSSÄ

K.O.SA/KYLÄ 837/607	KORTTELI/TILA 1	TONTTI/RN:O 31	VIRANOMAISTEN ARKISTOINTIMERKINTÖJÄ VARTEN	
RAKENNUSOIKEUS			PIRUSTUSLAJI	JUOKS. N:O
UUDISRAKENNUS			PÄÄPIIRUSTUS	
RAKENNUSKOHTIEN NIMI JA OSOITE			PIRUSTUKSEN SISÄLTÖ	MITTAKAAVA
ASUNTO OY LENTÄVÄNNIEMENKATU 13 LENTÄVÄNNIEMENKATU 13, 33410 TAMPERE			ASEMAPIIRROS	1 / 500
PÄIVÄYS 30.10. -17			SUUNNITTELUALA	TYÖN NUMERO
ARKKITEHTITOIMISTO RAUDASOJA OY			PIRUSTUKSEN N:O	1