


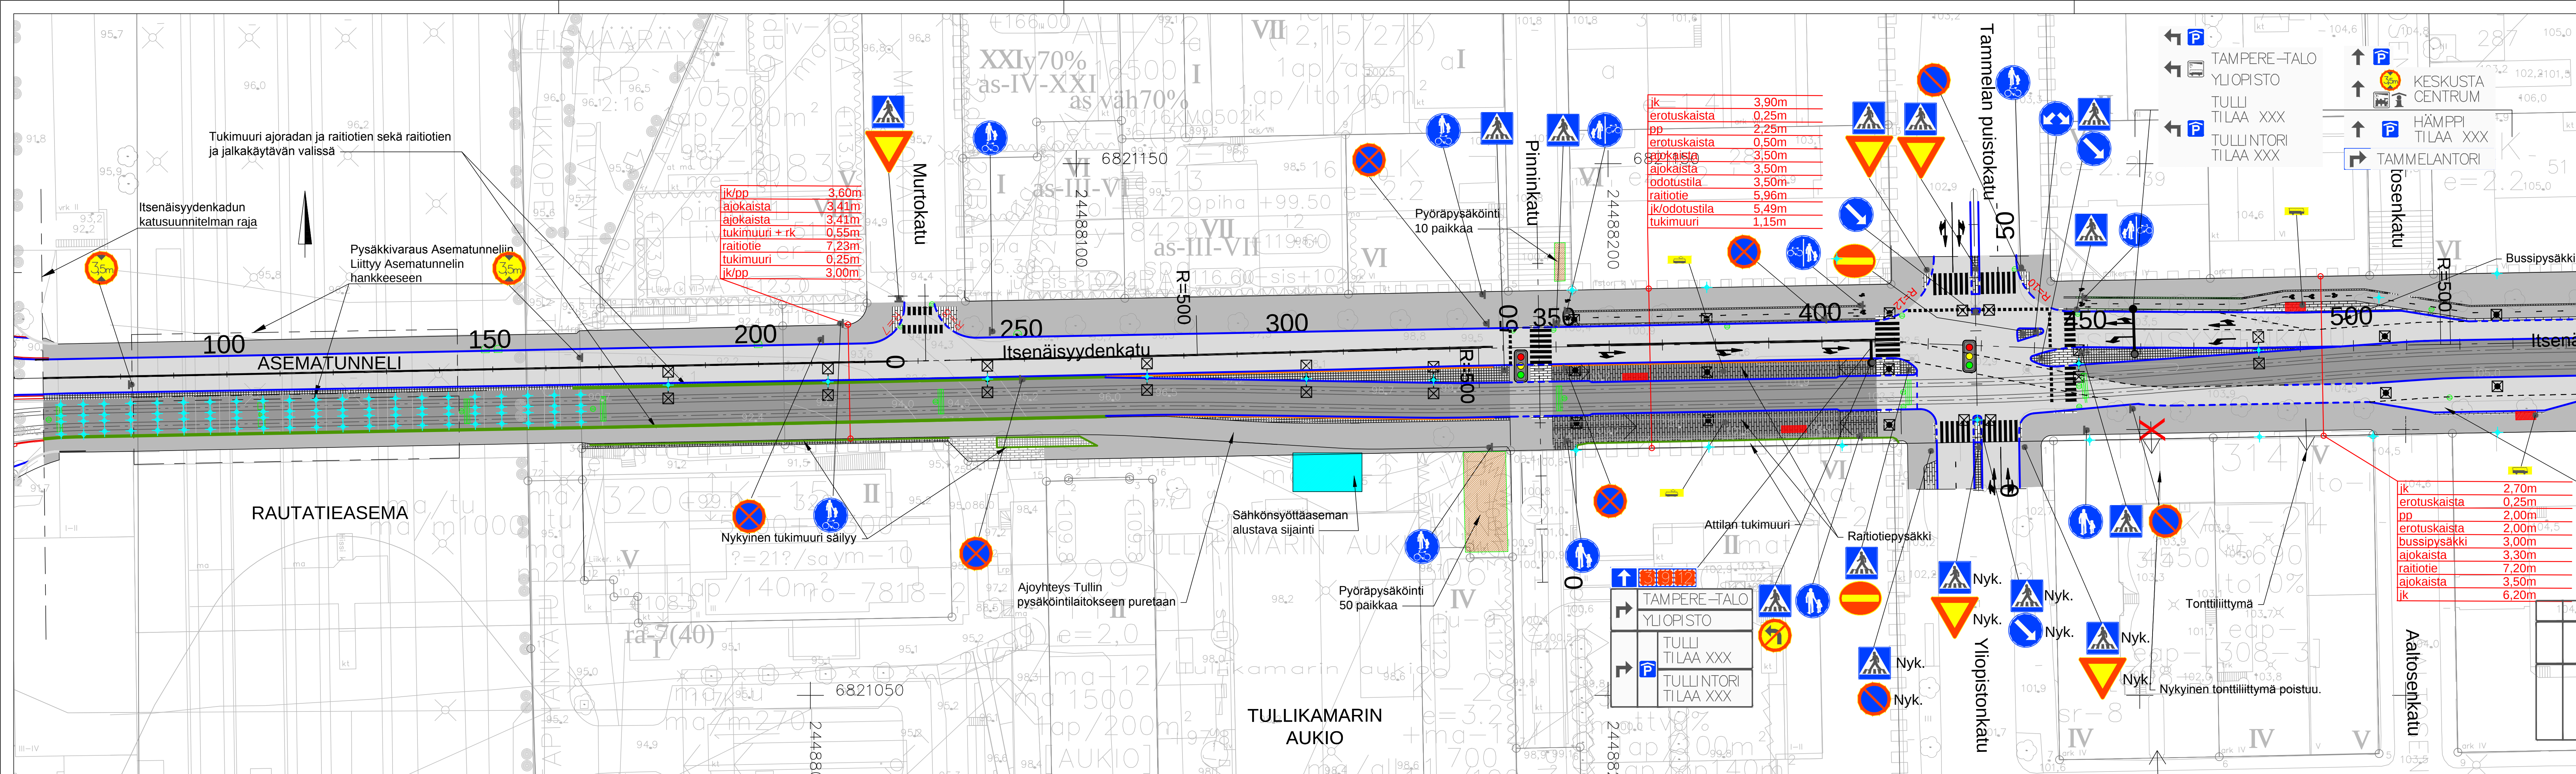

MERKKIEN SELITYKSET

- Graniittinen reunakivi, korkeus 10 cm. Harmaa raakareunakivi S300
- Madallettu graniittinen reunakivi, korkeus raitiotien kohdalla 0cm, tonttiliittymissä enintään 3cm ja suojateiden yhteydessä 0 cm (JK+PP) tai enintään 3 cm (JK). Reunakiviylän korkeuserot tasoitetaan n. metrin matkalla alaslaskujen päissä.
- Käsihoiteellinen jalkakäytävän kaide, H=1,1 m
- Ajorata, asfaltti
- Jalkakäytävä / yhdistetty JK+PP / pyörätie, asfaltti
- Raitiotie, asfaltti/ betonikiveys, kiskojen väli valubetoni
- Raitiotie, noppakiveys
- Graniittilaatta, jalankulkualueet
- Betonikiveys, jalankulkualueet
- Nurmikko
- Nykyinen puu, säilytettävä
- Nykyinen puu, poistettava
- Uusi istutettava puu + juuristoritila
- Tonttiliittymä/ katkaistava tonttiliittymä
- Pyöräpysäköinti
- Liikennevalo ohjattu liittymä / suojatien ylitys
- Uusi hulevesikaivo
- Urakiskokaivo
- Pylväät
- Seinäkiinnike
- Uusi pylväsvalaisin
- Uusi vajajervalaisin

Tässä suunnitelmassa on käytetty GK24 tasokoordinaatistoa ja N2000 korkeuskoordinaatistoa

jk	3,90m
erotuskaista	0,25m
pp	2,25m
erotuskaista	0,50m
ajokaista	3,50m
ajokaista	3,50m
odotustila	3,50m
raitiotie	5,96m
jk/odotustila	5,49m
tukimuuri	1,15m

jk	2,70m
erotuskaista	0,25m
pp	2,00m
erotuskaista	2,00m
bussipysäkki	3,00m
ajokaista	3,30m
raitiotie	7,20m
ajokaista	3,50m
jk	6,20m

Tampereen kaupunki

Kaupunkiympäristön kehittäminen

ITSENÄISYYDENKATU
VÄLI: RAUTATIENTKATU – TAMMELAN PUISTOKATU
XVI (TAMMELA b)
KATUSUUNNITELMA

1/16821

Muutos		
Tark.		
Hyv.		
Pvm.	13.10.2017	
Korvaa piir.n:o		
Ark.n:o		
Piir.n:o	1/16821/1	

RAITOTIEALLIANSSI

Piirt.	PTawast
Suunn.	TLaitinen
Tark.	MYkötöä