



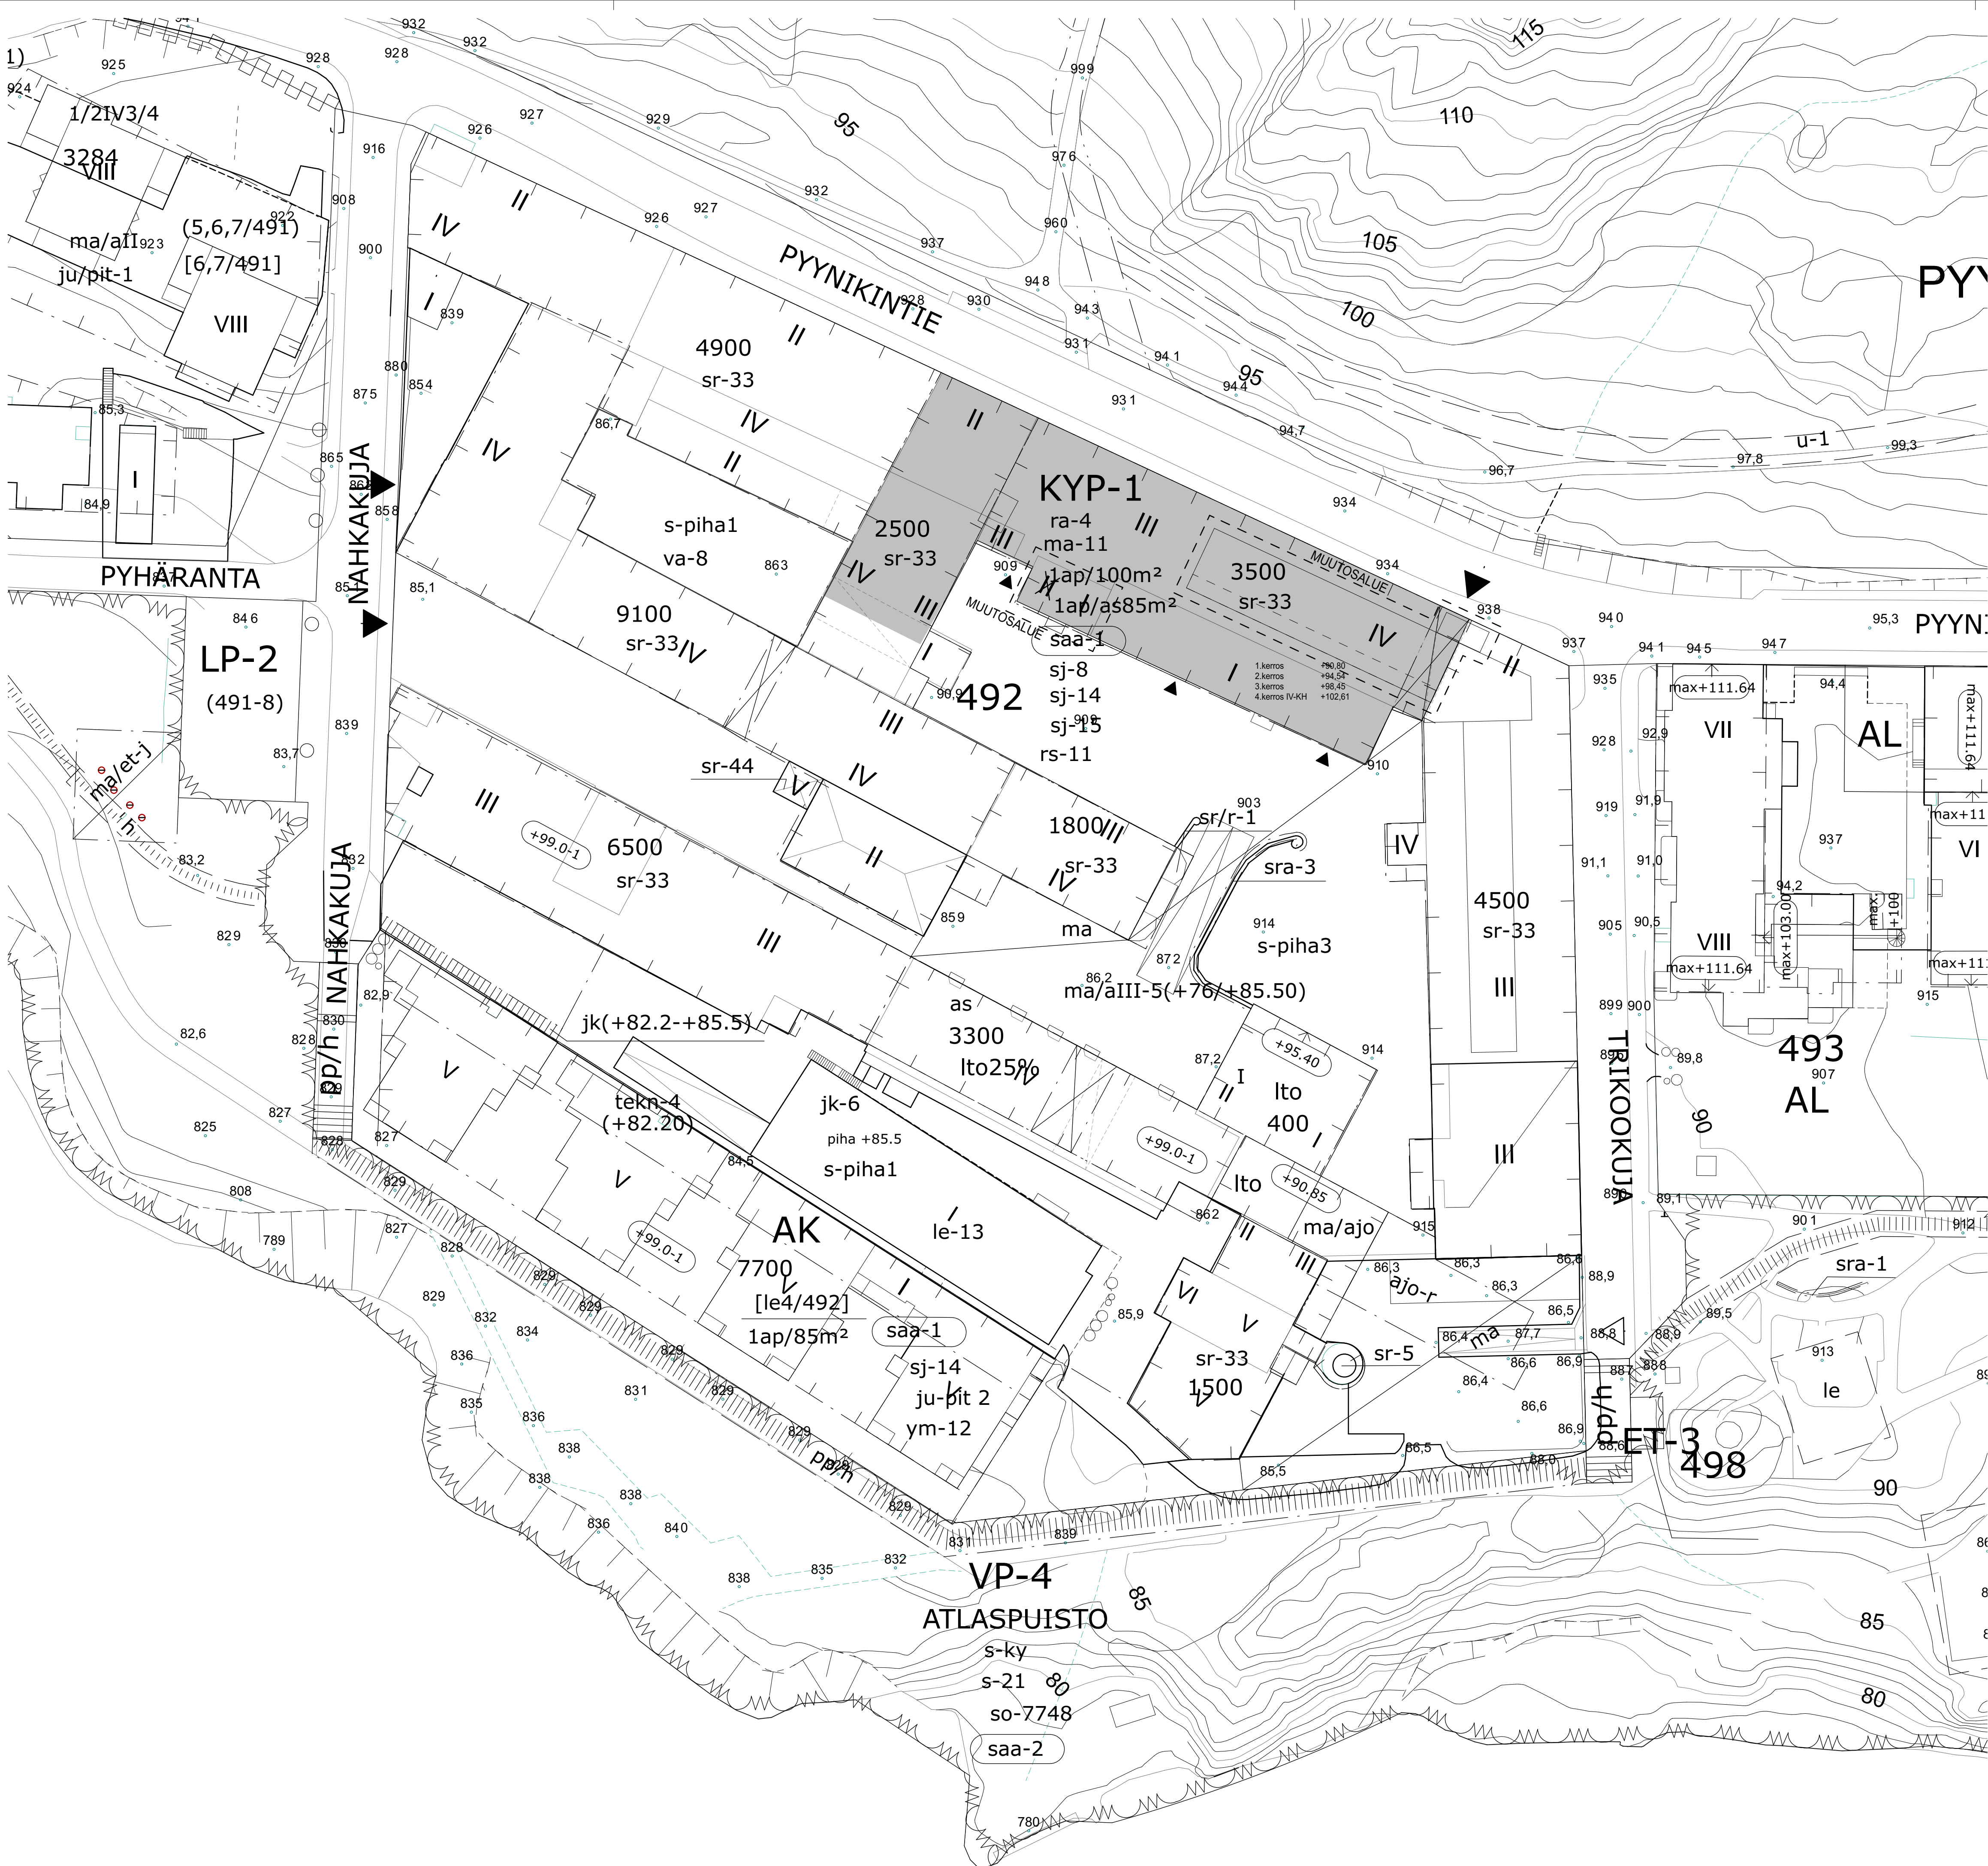

POIKKEUSLUVAN MUKAINEN KERROSALA:
KATTOTERASSILLE RAKENNETTAVAN LOUNGE TILAN KERROSALA ON 354,5 m²

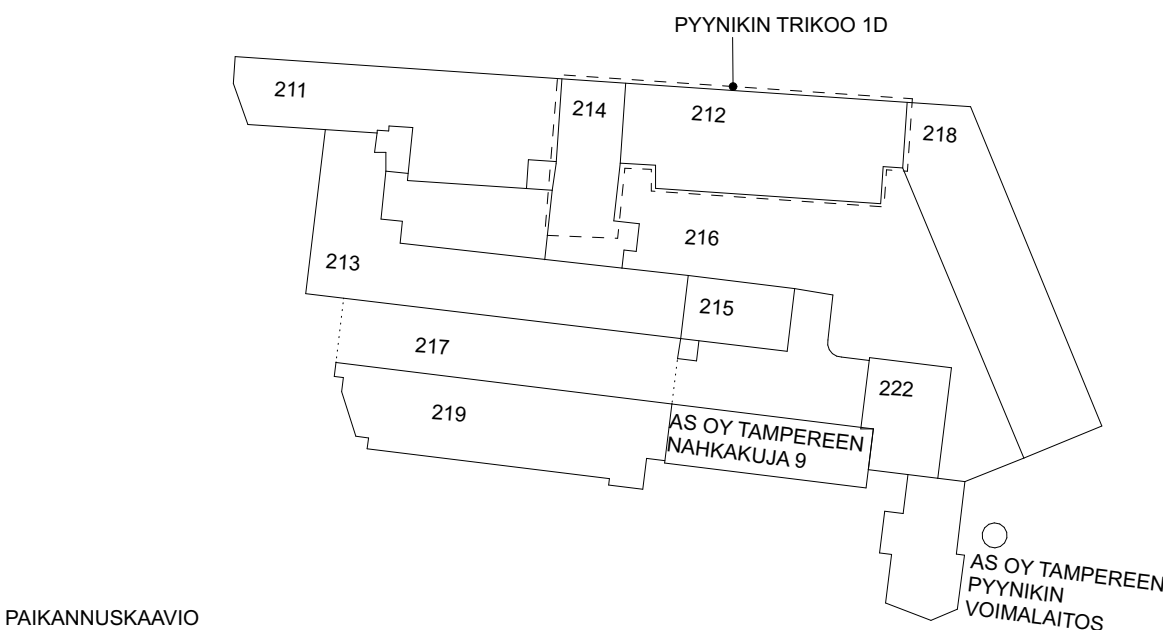

Korttelit/tila		Tontti/Rn:o		Viranomaisten arkistointimerkintöjä varten	
492		9			
Rakennustoimenpide		Korkeusjärjestelmä		Piirustuslaji	Juoks. nro
Muutos		N2000			
Rakennuskohteen nimi ja osoite		Projektinumero		Piirustuksen sisältö	Mittakaavat
Kiinteistö Oy Tampereen Pyyntin Triko, hanke 1D		20-018		Asemapiirustus	1:500,
Pyyntin 29					
33230 Tampere					
A S & H		ARHITEHDIT SOINI & HORTO OY		Tiedoston sijainti: BIM-palvelin: B502 - BIMcloud Basic ARCHICADia 21 versio20-018_Pyyntin_Triko_1D20-018.mxd	
Piirtäjä		Suunnittelija		Suunnittelualue ja piirustusnumero	
Päiväys		Vastuullinen suunnittelija		Muutos	
		Raimo Kasanko arkkitehti			