


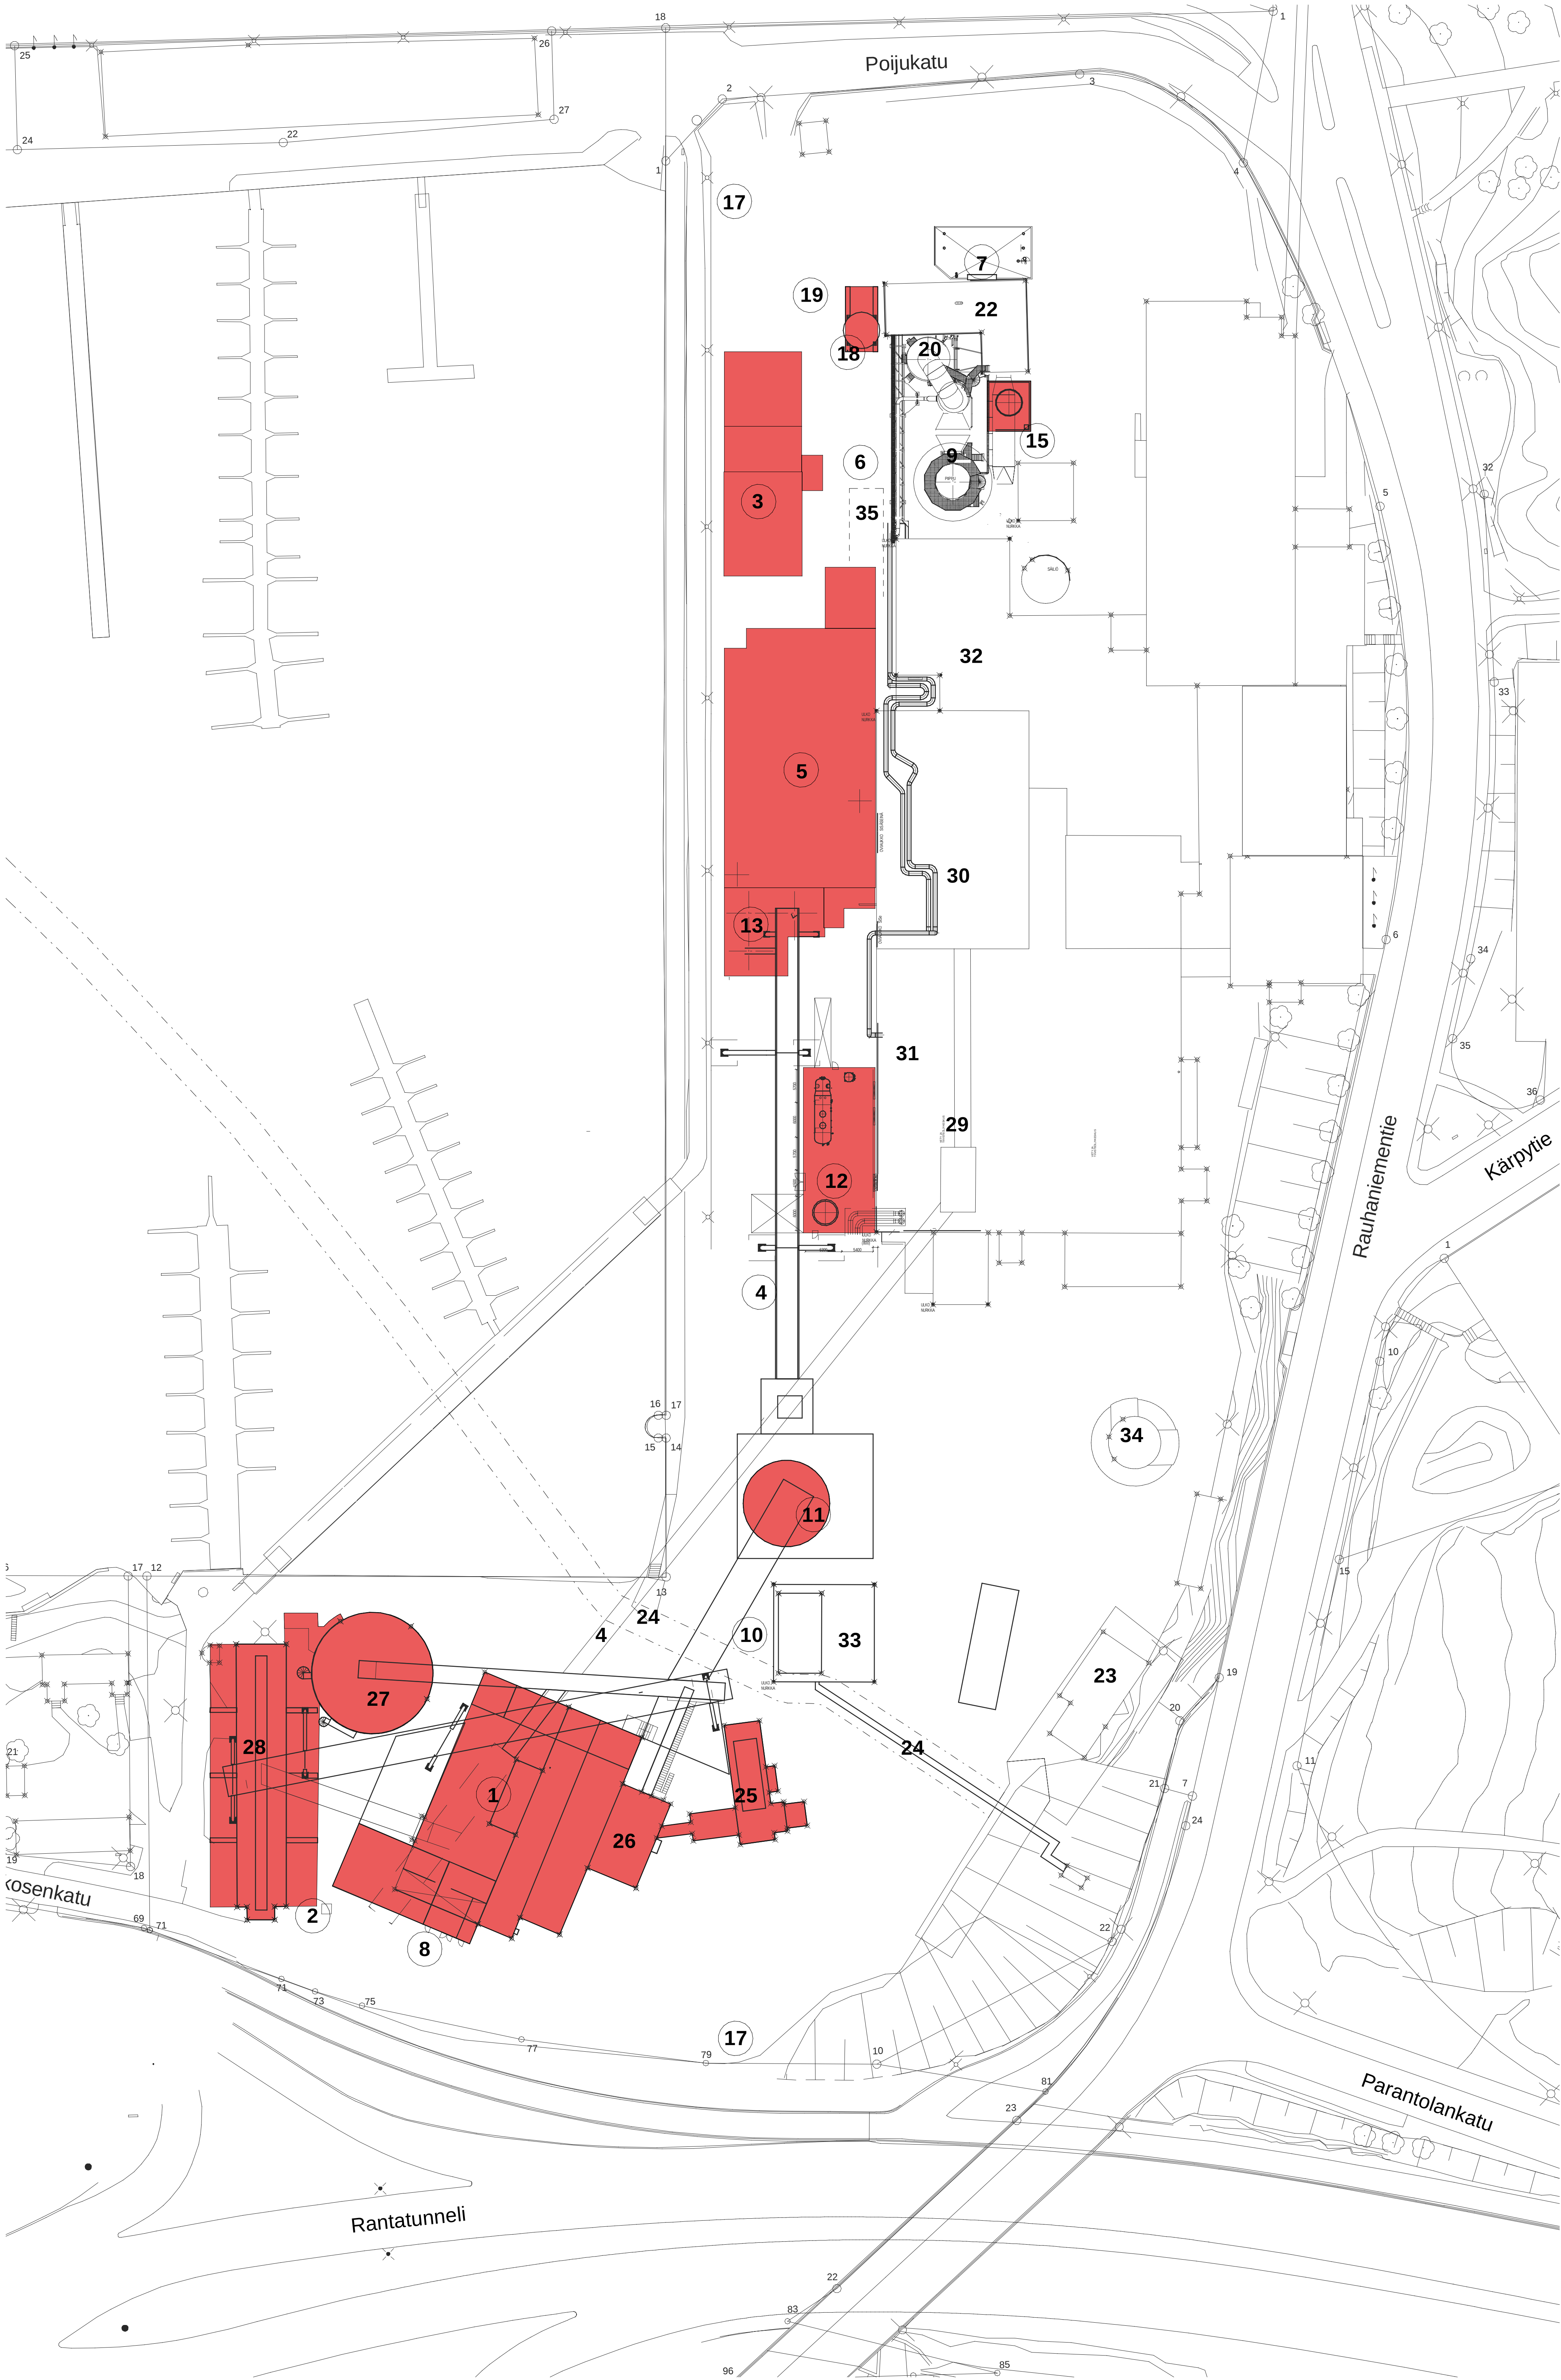

OLEMASSA OLEVAT

- 20. Pesuri
- 21. Piippu
- 22. Pesuri rakennus
- 23. Maakaasu asema
- 24. Putkisilta
- 25. Bio vastaanotto
- 26. Bio seula/murska
- 27. Bio varastosiiilo 360 m²
- 28. Turve A-varasto 939 m²
- Laite uusinnat 2021
- 29. Kuljetin kattilalle NSL2
- 30. NSL2 kattila rakennus
- 31. NSL2 turbiini rakennus
- 32. NSL2 savukaasujen puhdistus
- 33. Öljyn vastaanotto
- 34. Öljysäiliö
- 35. Lentotuhkasiilo (puretaan 2020)

NSL PROJEKTI

- 1 KPA VASTAANOTTO 1852 m²
- 2 SEULOMO/MURSKA
- 3 SÄHKÖTILA 578 m²
- 4 KATTILAN SYÖTTÖKULJETIN
- 5 BIO KATTILA (NSL3) 1536 m²
- 6 SAVUKAASUJEN PUHDISTUS
- 7 KEMIKAALIEN PURKUPAIKKA
- 8 BIO POLTTTOAINEEN SÄHKÖTILA'
- 9 UUSI TUUBILAUHDUTIN (Tilanvaraus)
- 10 SRF-KULJETIN (OPTIO)
- 11 SRF-SIILO JA SYÖTTÖLAITTEET (OPTIO) 181 m²
- 12 REDUKTIORAKENNUS 400 m²
- 13 PÄIVÄSIILOT
- 14 LÄMPÖPUMPPURAKENNUS 193 m²
- 15 NH3 SÄILIÖ
- 16
- 17 SAMMUTUSJÄTEVESIEN KERÄILYALLAS
- 18 LENTOTUHKA SIILO
- 19 LENTOTUHKA SIILO SRF (OPTIO)

SEB:lle vuokrattavat alueet
YHTEENSÄ 6039 m²