
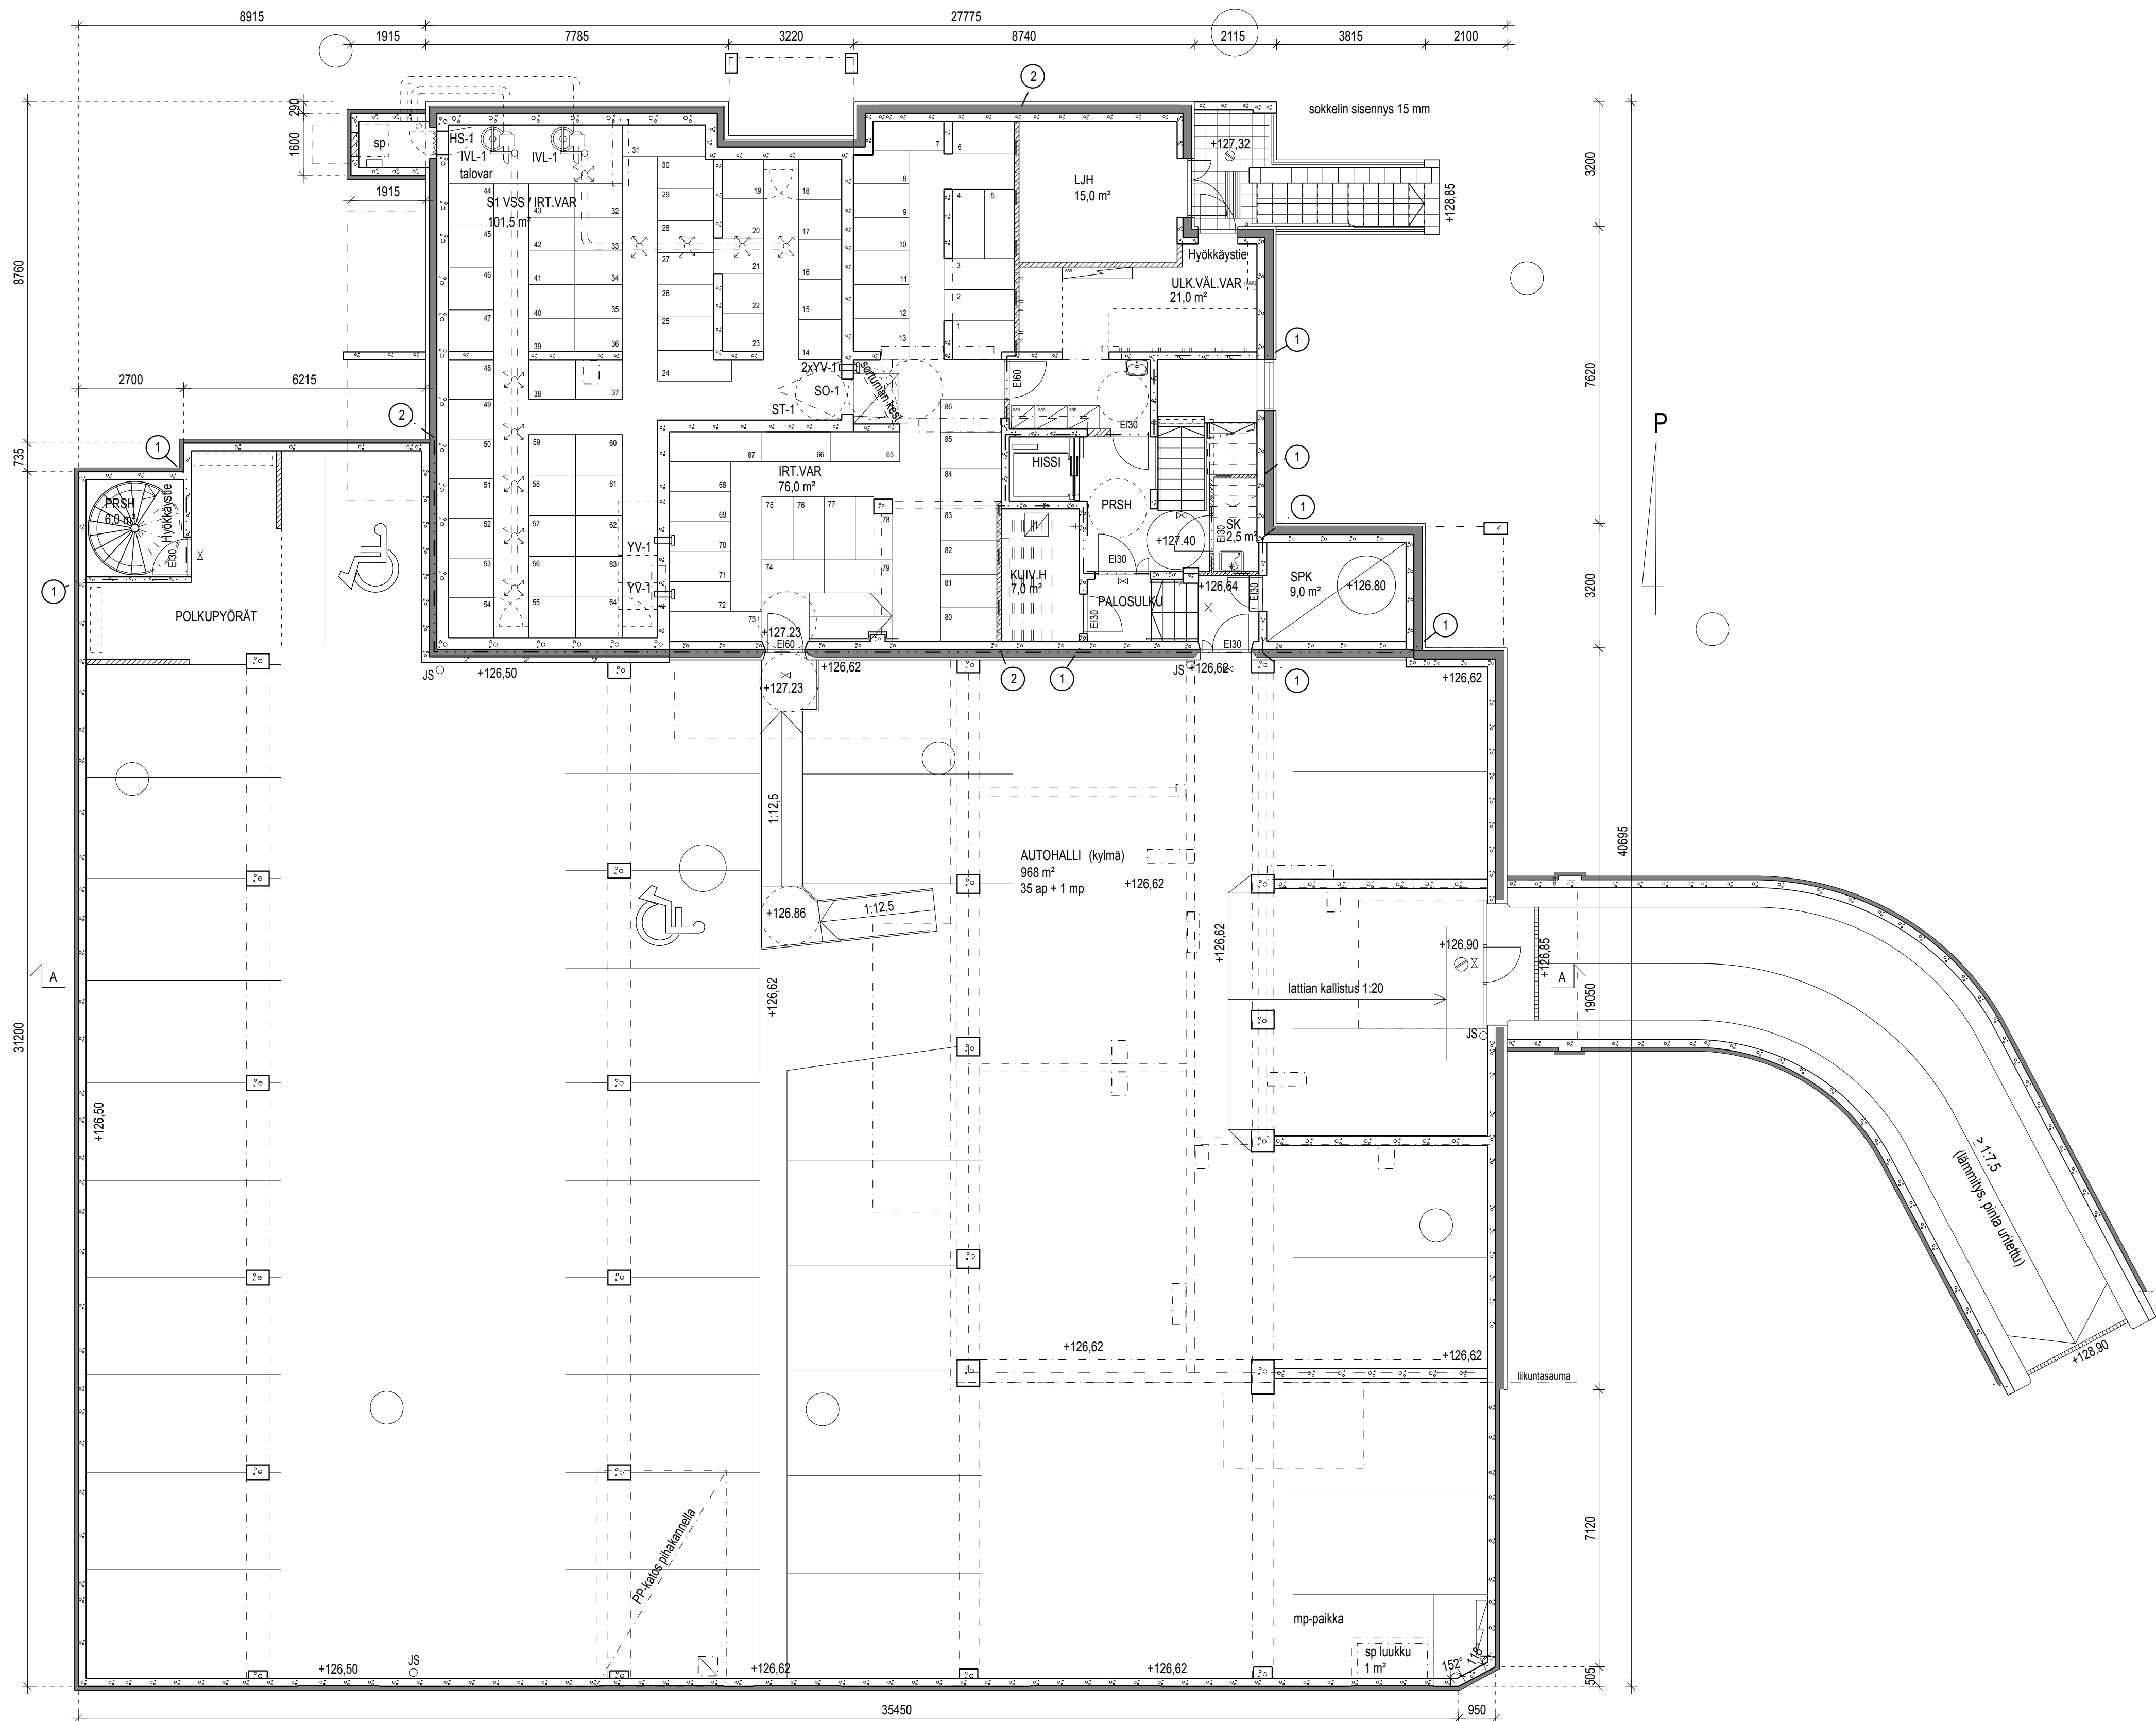


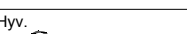

- Rakennuskaistat muutokset:
- Rakennuksen ulkomitat ovat muuttuneet
 - Kantavien väliseinien paikat ovat muuttuneet
 - Autohallin kantavat rakenteet on muutettu
 - Tiloja on järjestetty uudelleen
 - Sprinkler on jätetty pois
 - Hissi on pienennetty ja hissien nopeutta kasvatettu => 1,6 m/s
 - Porras on käännetty
 - Autohallin poistumistiet on muutettu ja lisätty hyökkäystieporras suoraan ulkoiselle
 - Hormit ovat muuttuneet, ilmanvaihto on muutettu keskitetyksi
 - VSS häätämisjärjestyksessä ja iv-kojeet on siirretty
 - Autohalli on suurennettu ja autopaikkoja lisätty

KORKEUSJÄRJESTELMÄ N2000									
K.osa/Kylä	Kortti/Tila	Tontti/Rn:o	Viranomaisten arkkitehtitoimistojen varten						
Tesomajärvi	3804	9							
Rakennusluokitus	Pääpiirustus		Pääpiirustus		Juoks.n:o				
RAKENNUSAIKAINEN MUUTOS					2				
Rakennuskohde	Sisältö		KELLARIKERROS, POHJA		Mittakaavat				
					1:100				
			ASUNTO OY TESOMAN TÄHTI TAMPERE						
Tesomankuja 1			Suunnittelija		Työnumero		Pääpiirustus		Tiedosto
33310 Tampere			ARK		2437		2		2437 pk.dwg
Copyright ©			Pvm		Hv.		Tark.		Piir.
Satakunnankatu 18 A 33210 Tampere email: toimitus@tesoma.fi			28.4.2017						KNa