


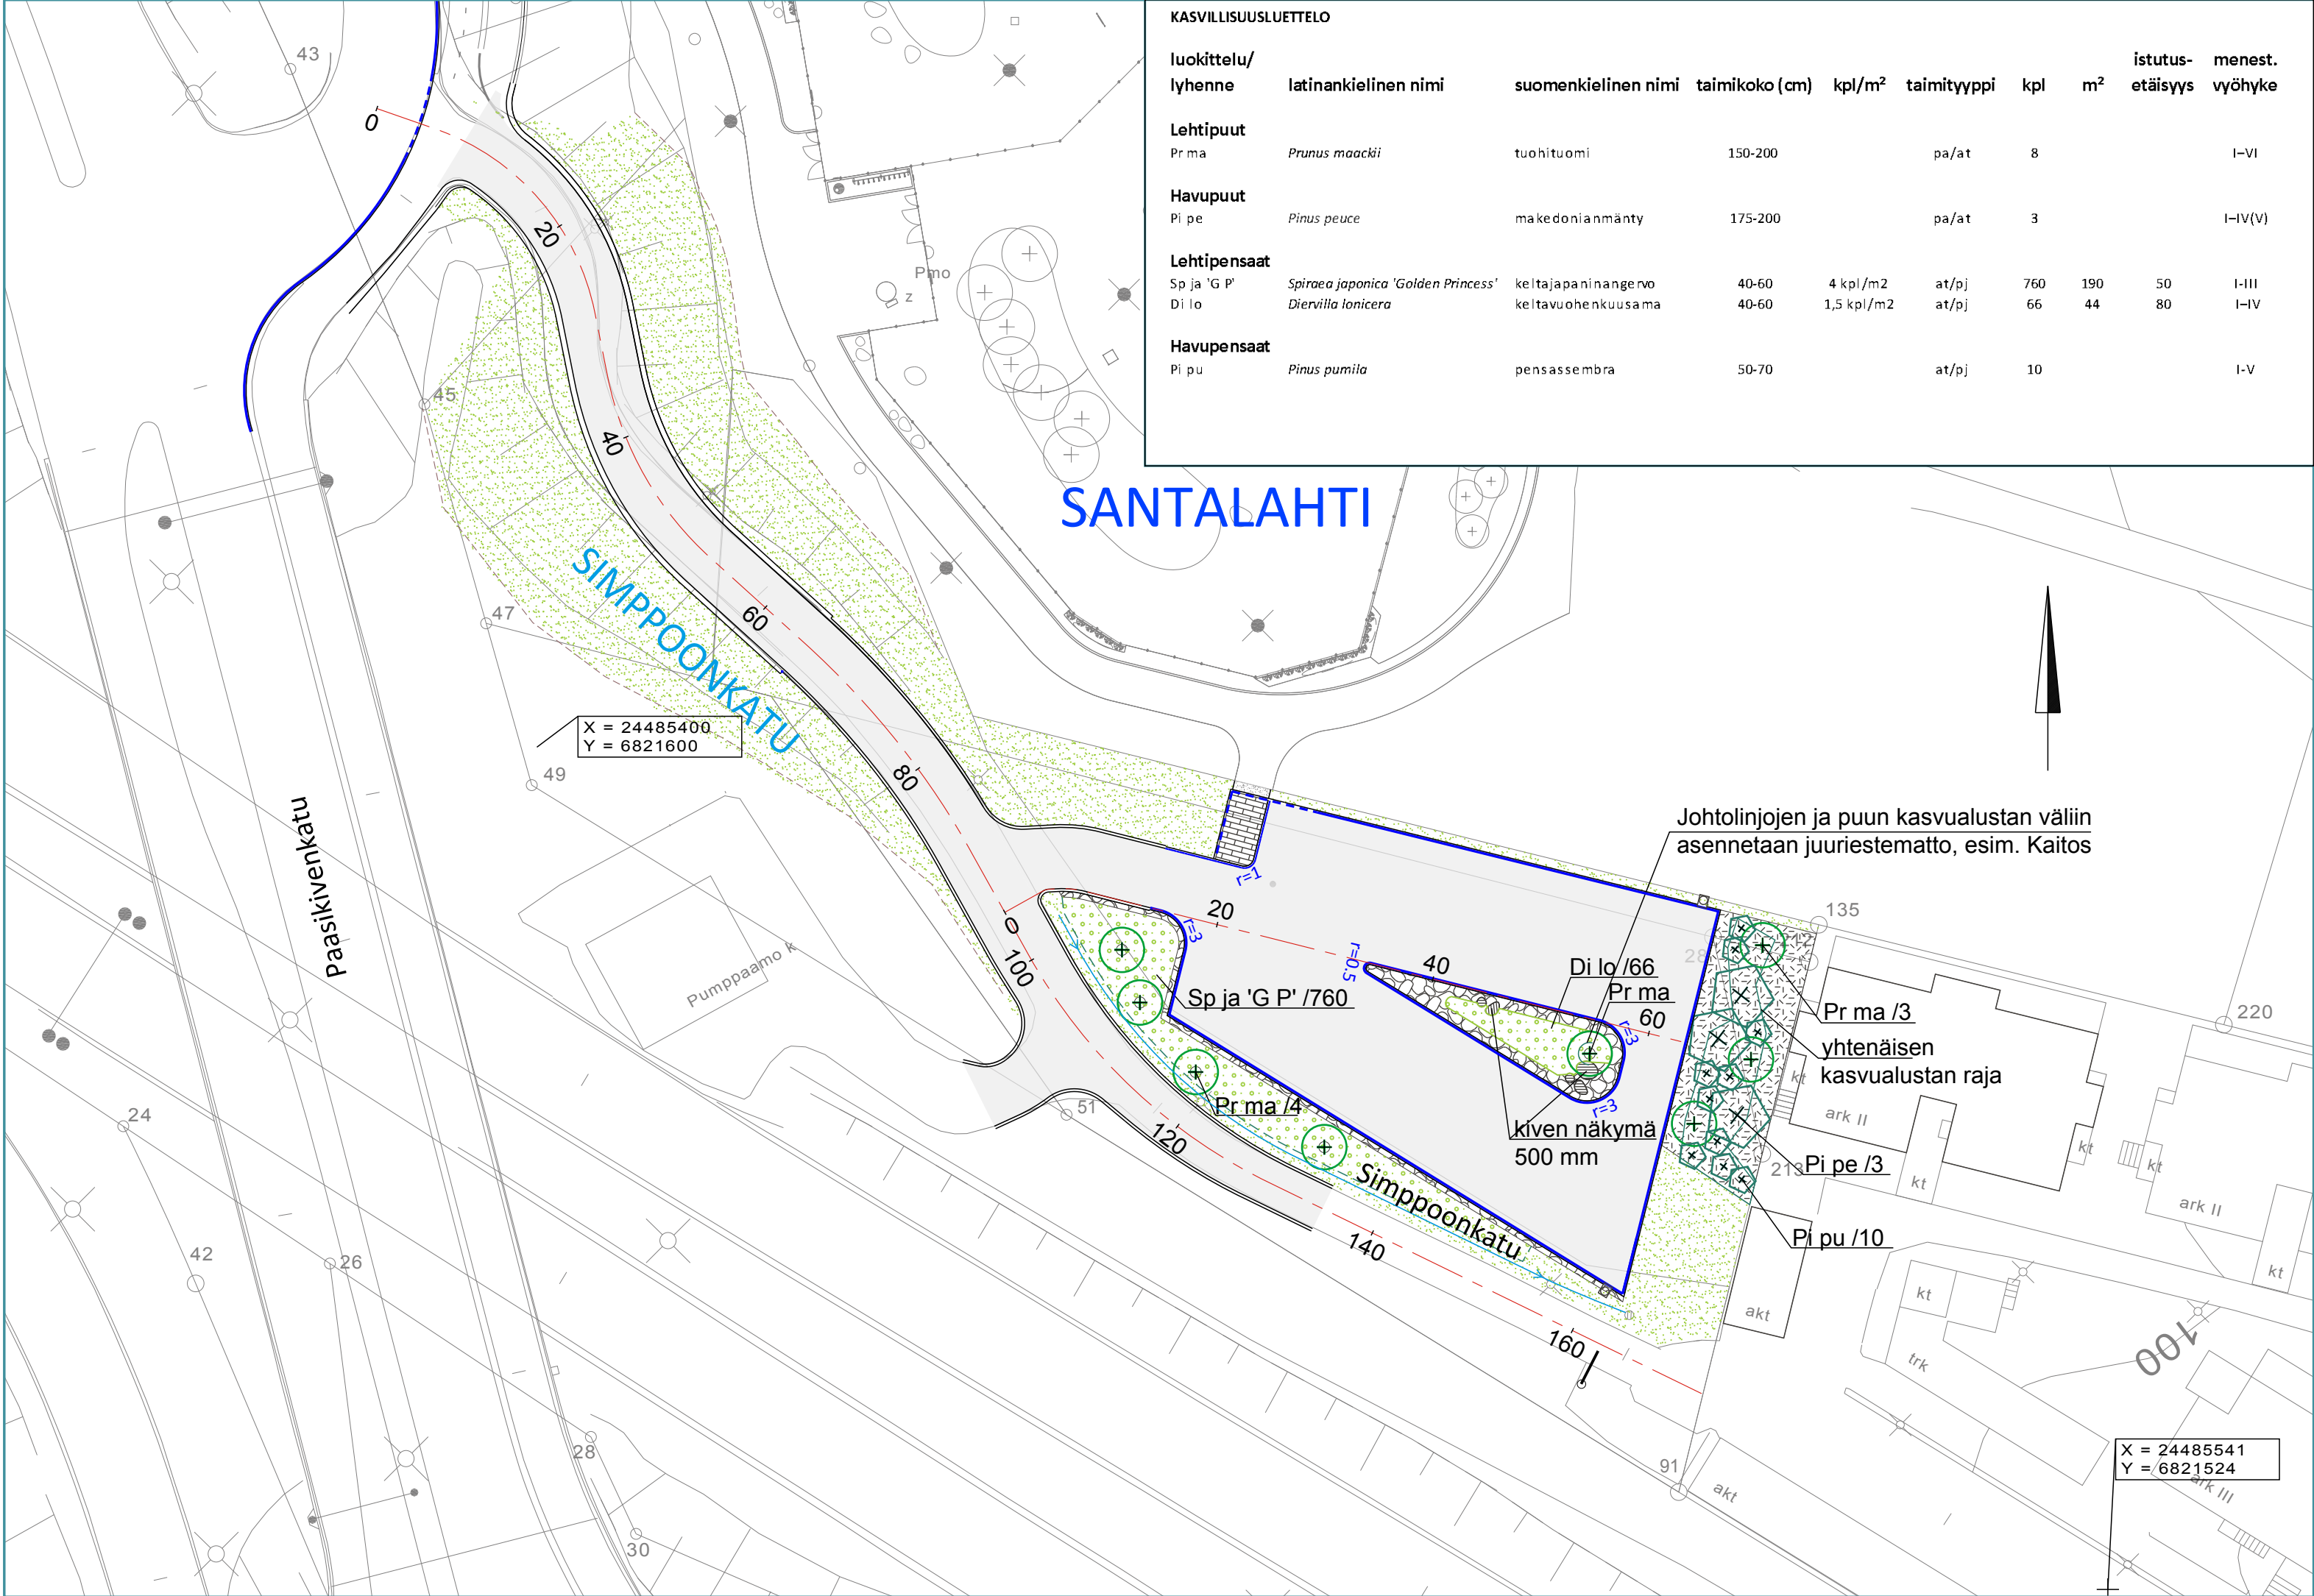

MERKINTÖJEN SELITYKSET

ASFALTTIPÄÄLLYSTEINEN AJORATA
TAI KEVYEN LIIKENTEEN VÄYLÄ

BETONIKIVEYS
- iso sauvakivi 278x138x80, sileä, väri
hiekanruskea ja savu
- poikittaissuuntainen tiililadonta, jossa
rivijaksotus: kolme riviä savun sävyistä ja
yksi hiekanruskea. Jaksotus keskitetään
alkamaan ja loppumaan savun väriseen
riviin

KENTTÄKIVEYS
- 100-150 mm
- asennus maakostean betoniin

LUONNONKIVI
- kiven halkaisija n. 600-1200 mm
- pyöreämuotoinen, näkymä 2/3 kiven
korkeudesta

AVO-OJA/ PAINANNE

ISTUTETTAVA LEHTIPUU
- kasvualustan vahvuus 800 mm
- männynkuorikate 70-100 mm

ISTUTETTAVA HAVUPUU
- kasvualusta 800 mm
- männynkuorikate 70-100 mm

NURMETUS A3
- kasvualustan vahvuus 150 mm

MATALA PENSASISTUTUS
- kasvualustan vahvuus 400 mm
- männynkuorikate 70-100 mm

KUORIKATE HAVUISTUTUSALUEELLE
- levitetään istutusten juuristoalueen
ulkopuolelle, metrin etäisyydelle kasveista
- männynkuorikate 150 mm

Nurmialueiden kasvualusta viheralueiden nurmikot A1...A3 ravinne- ja rakeisuusarvojen mukaan. (InfraRYL)

Kaikille istutusalueille tehdään yhtenäiset kasvualustat. Istutusalueiden kasvualusta vaateliaat puut- ja pensaat ravinne- ja rakeisuusarvojen mukaan. (InfraRYL)
Puiden sijoituksessa lähemmäksi kuin 2,5m johdoista ja kaapeleista, tulee puun kasvualustan ja linjan väliin asentaa juuriestematto, esim. Kaitos.

Istutus ja puiden tuenta kolmella tukiseipäällä InfraRYL:n mukaan. Kastelupussien asennus valmistajan ohjeen mukaan.

Tässä suunnitelmassa on käytetty ETRS-GK24/N2000 taso- ja korkeuskoordinaatistoa

TAMPEREEN KAUPUNKI
KAUPUNKIYMPÄRISTÖN PALVELUALUE

Kaupunkiympäristön
rakennuttaminen ja ylläpito

SIMPPOONKADUN PYSÄKÖINTIALUE
SIMPPOONKATU
SANTALAHTI

KATU- JA RAKENNUSSUUNNITELMA
VIHERSUUNNITELMA 1:500

Ramboll Finland Oy
PL 718
Pakkahuoneenaukio 2
33101 Tampere
puh. 020 755 611

Piirt. Heltt
Suunn. Helena Iltanen
Tark. Kai Lappalainen

Ylan päätös:
Suunnittelupäällikön päätös:
/ §

Muutos	
Tark.	
Hyv.	
Pvm.	20.4.2018
Korvaa piir.n:o	
Ark.n:o	
Piir.n:o	18/16679/4