


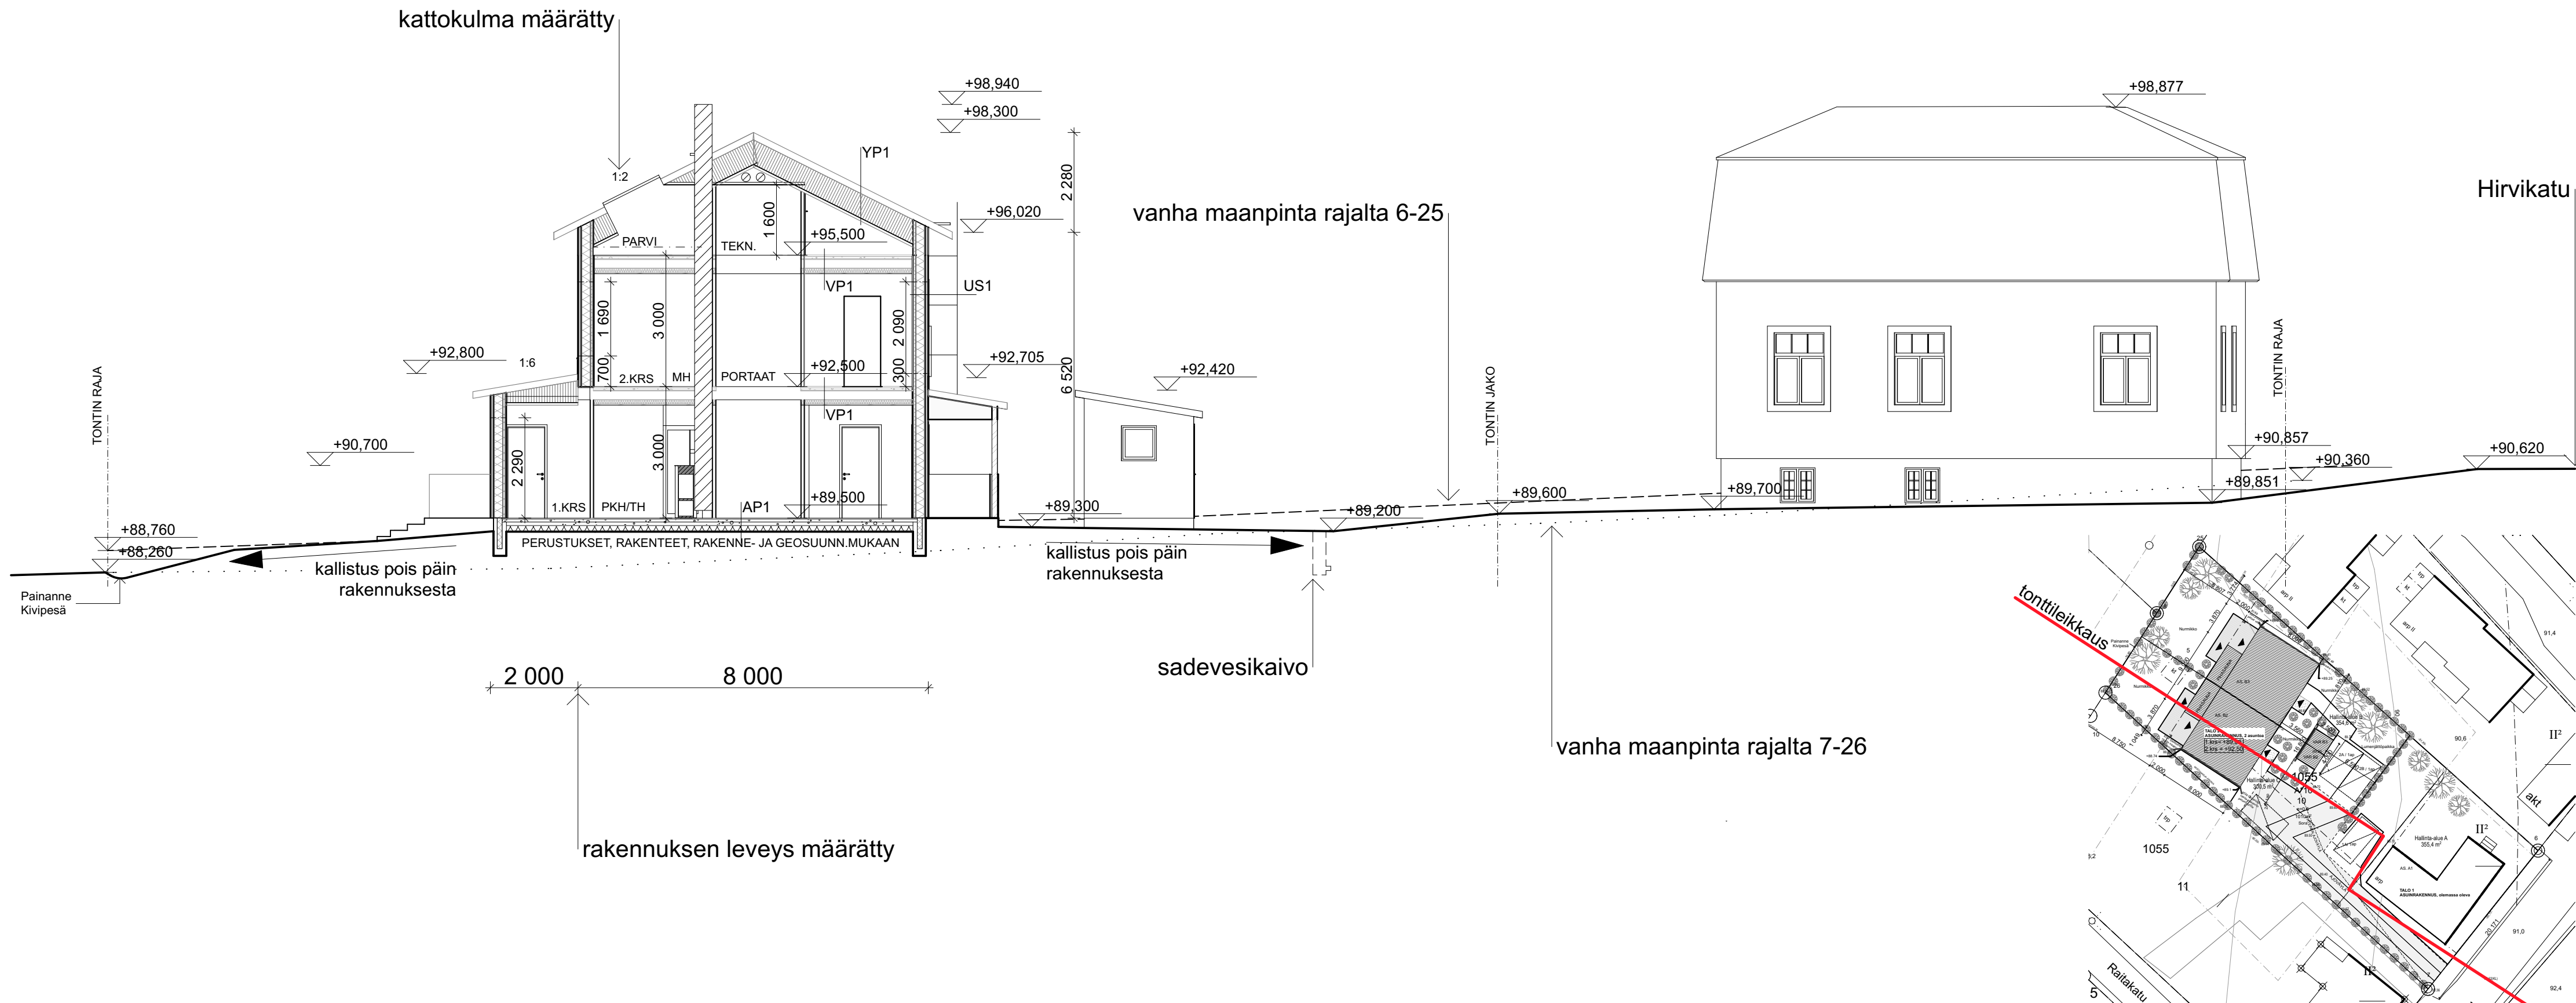

KORKEUSJÄRJESTELMÄ N2000			
Kaupunginosa	Kortteli	Tontti	Viranomaisen arkistointimerkintä varten
Tahmela	1055	10	
Rakennustoimenpide	UUDISRAKENNUS		Piirustustyyli PÄÄPIIRUSTUS
Rakennuskohde	Hirvikatu 16 Paritalo Hirvikatu 16 33240 Tampere		Piirustuksen sisältö TONTTILEIKKAUS
 EKMAN ARKKITEHDIT		EKMANKITEHDIT OY Hämeenkatu 25 A, 33200 TAMPERE (03) 223 7740, fax (03) 223 7365 info@veark.fi etunimi.sukunimi@veark.fi	Mittakaava 1:100
		Päivämäärä 30.4.2019	Rakennusosa
Allakirjoitus Sami Ekman RA		Työlaji	
		Suunnitteluala, työn numero ja piirustuksen numero 481	Muutos ARK 009