


Uusi

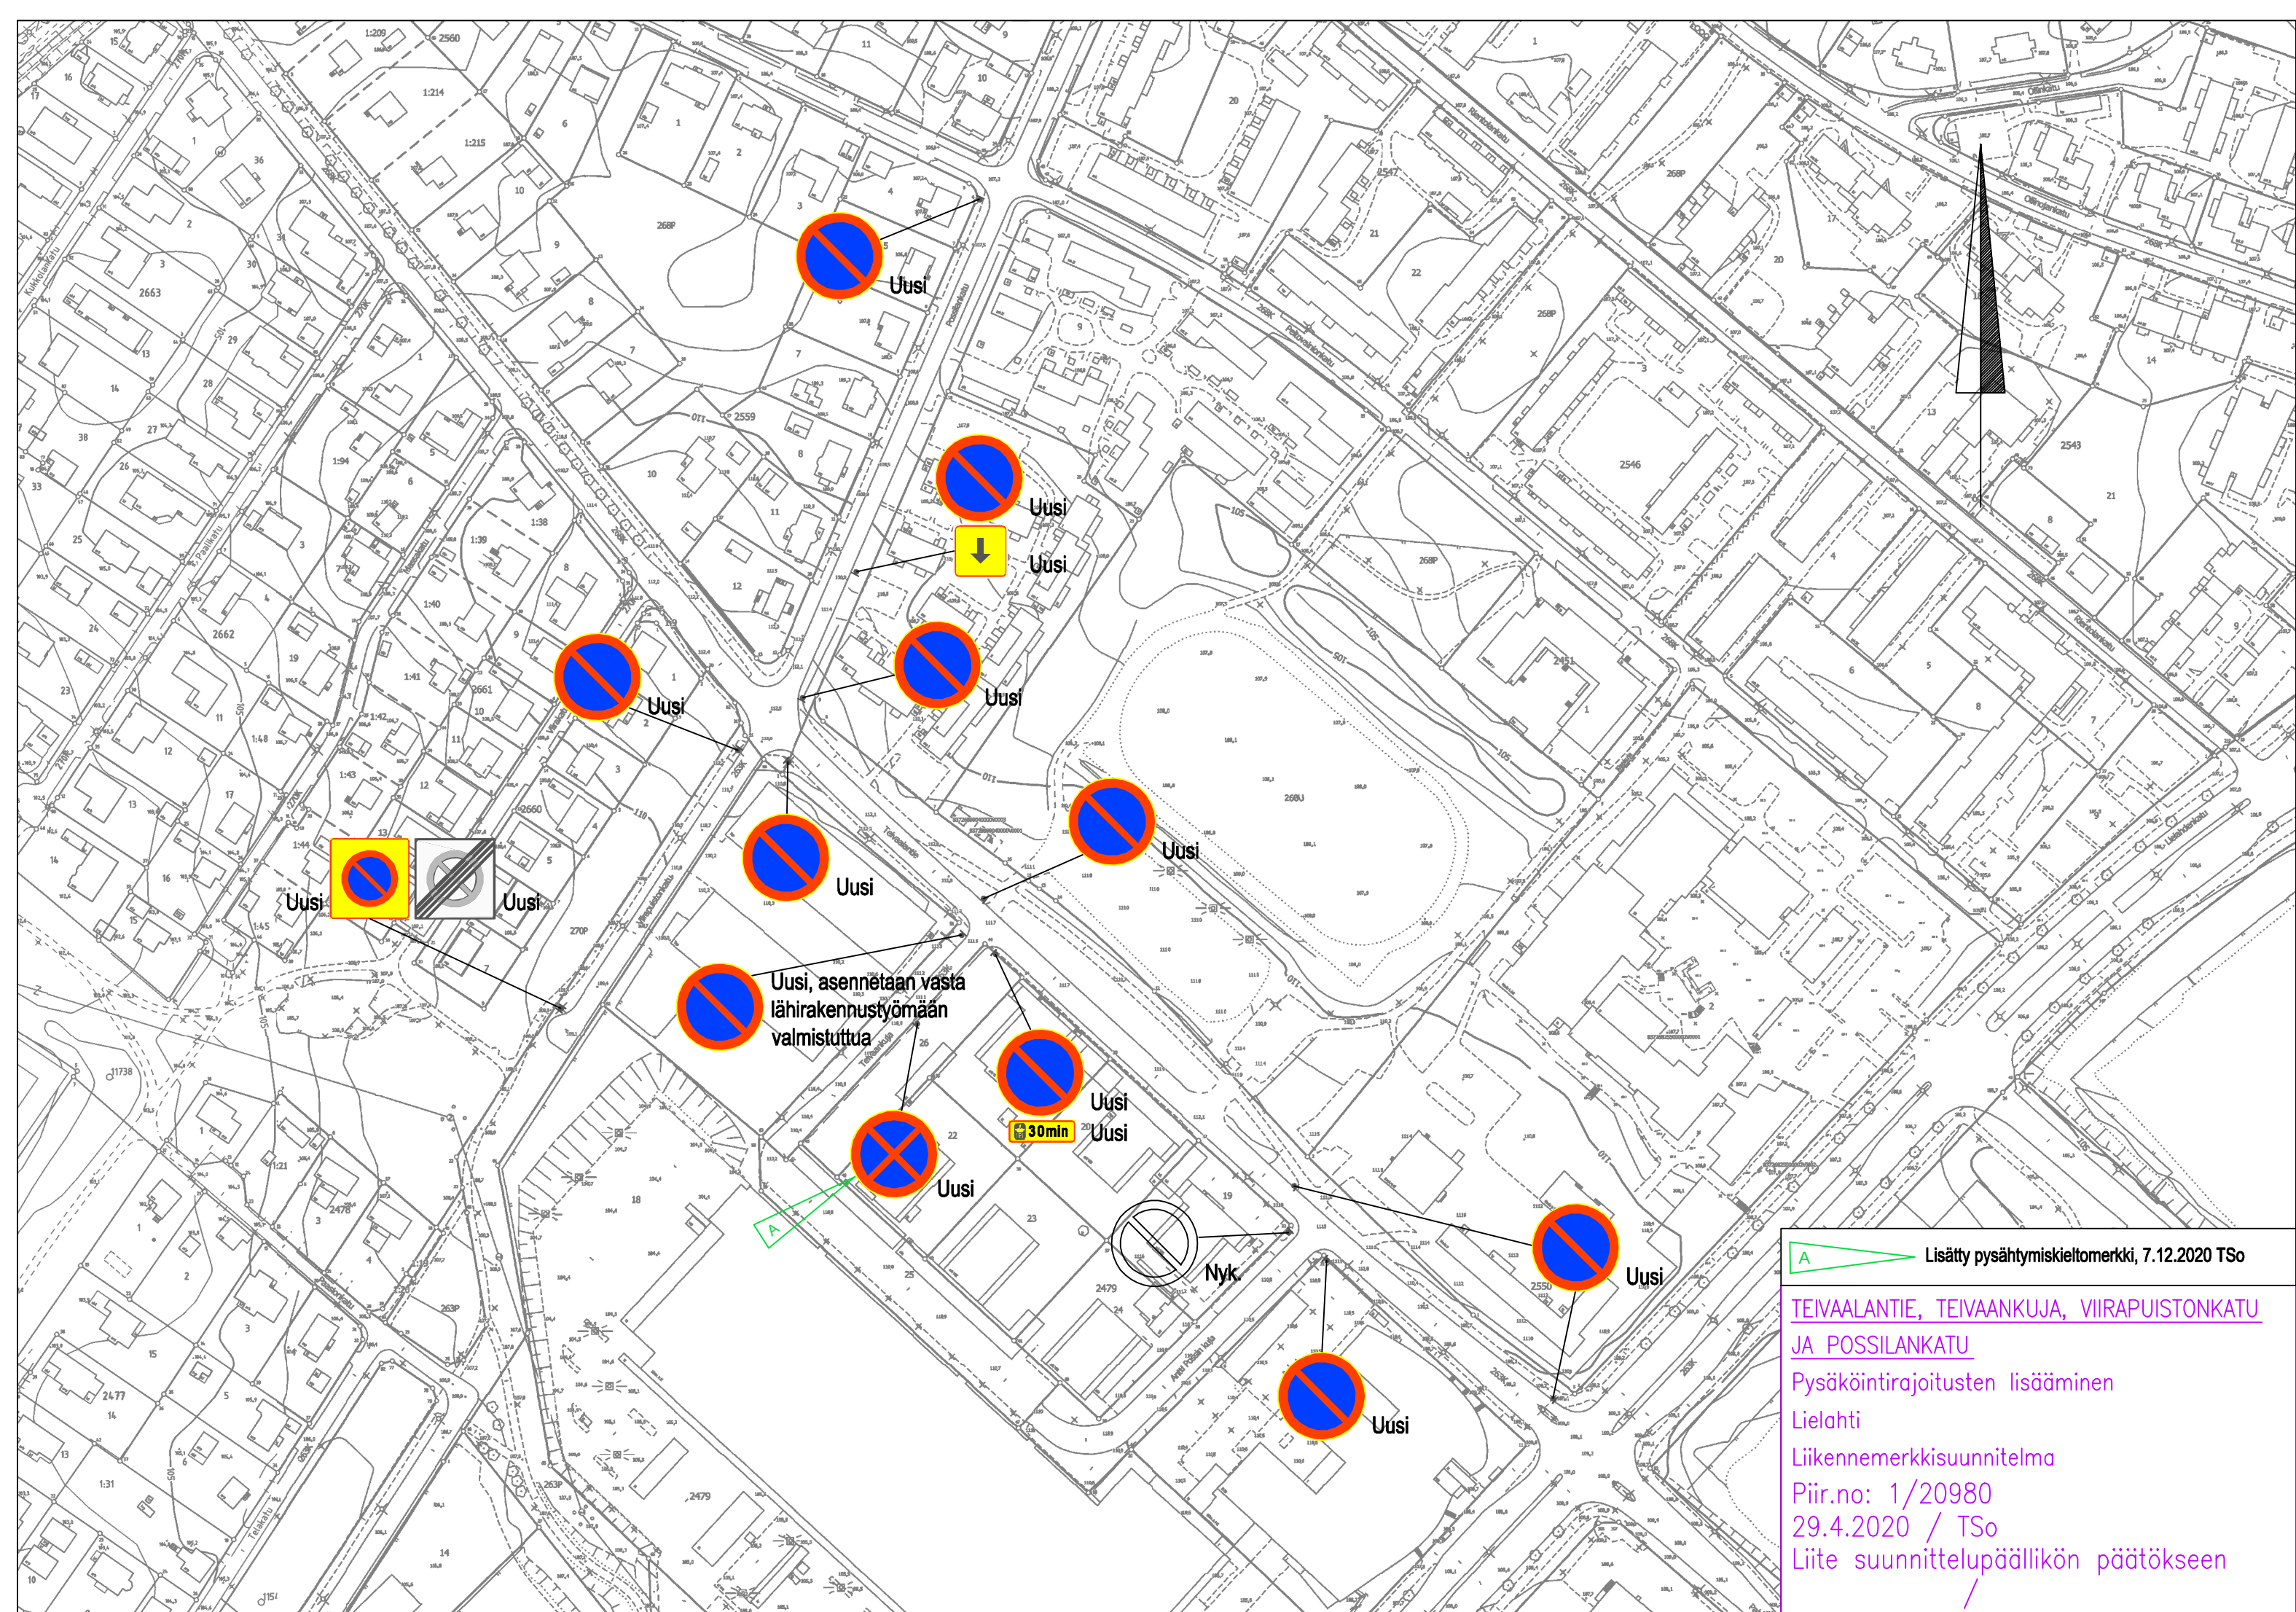

Uusi




Uusi



Uusi




Uusi

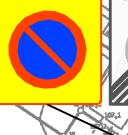


Uusi



Uusi

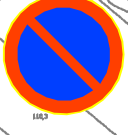

Uusi

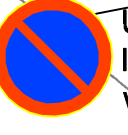

Uusi, asennetaan vasta
lähirakennustyömaan
valmistuttua



Uusi



Uusi




Uusi




Nyk



Uusi

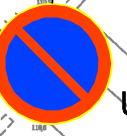

Uusi

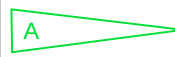

Lisäty pysäytymiskiellotmerkki, 7.12.2020 TSo

TEIVAALANTIE, TEIVAANKUJA, VIIRAPUISTONKATU
JA POSSILANKATU

Pysäköintirajoitusten lisääminen

Lielähti

Liikennemerkkisuunnitelma

Piir.no: 1/20980

29.4.2020 / TSo

Liite suunnittelupäällikön päätökseen

/