

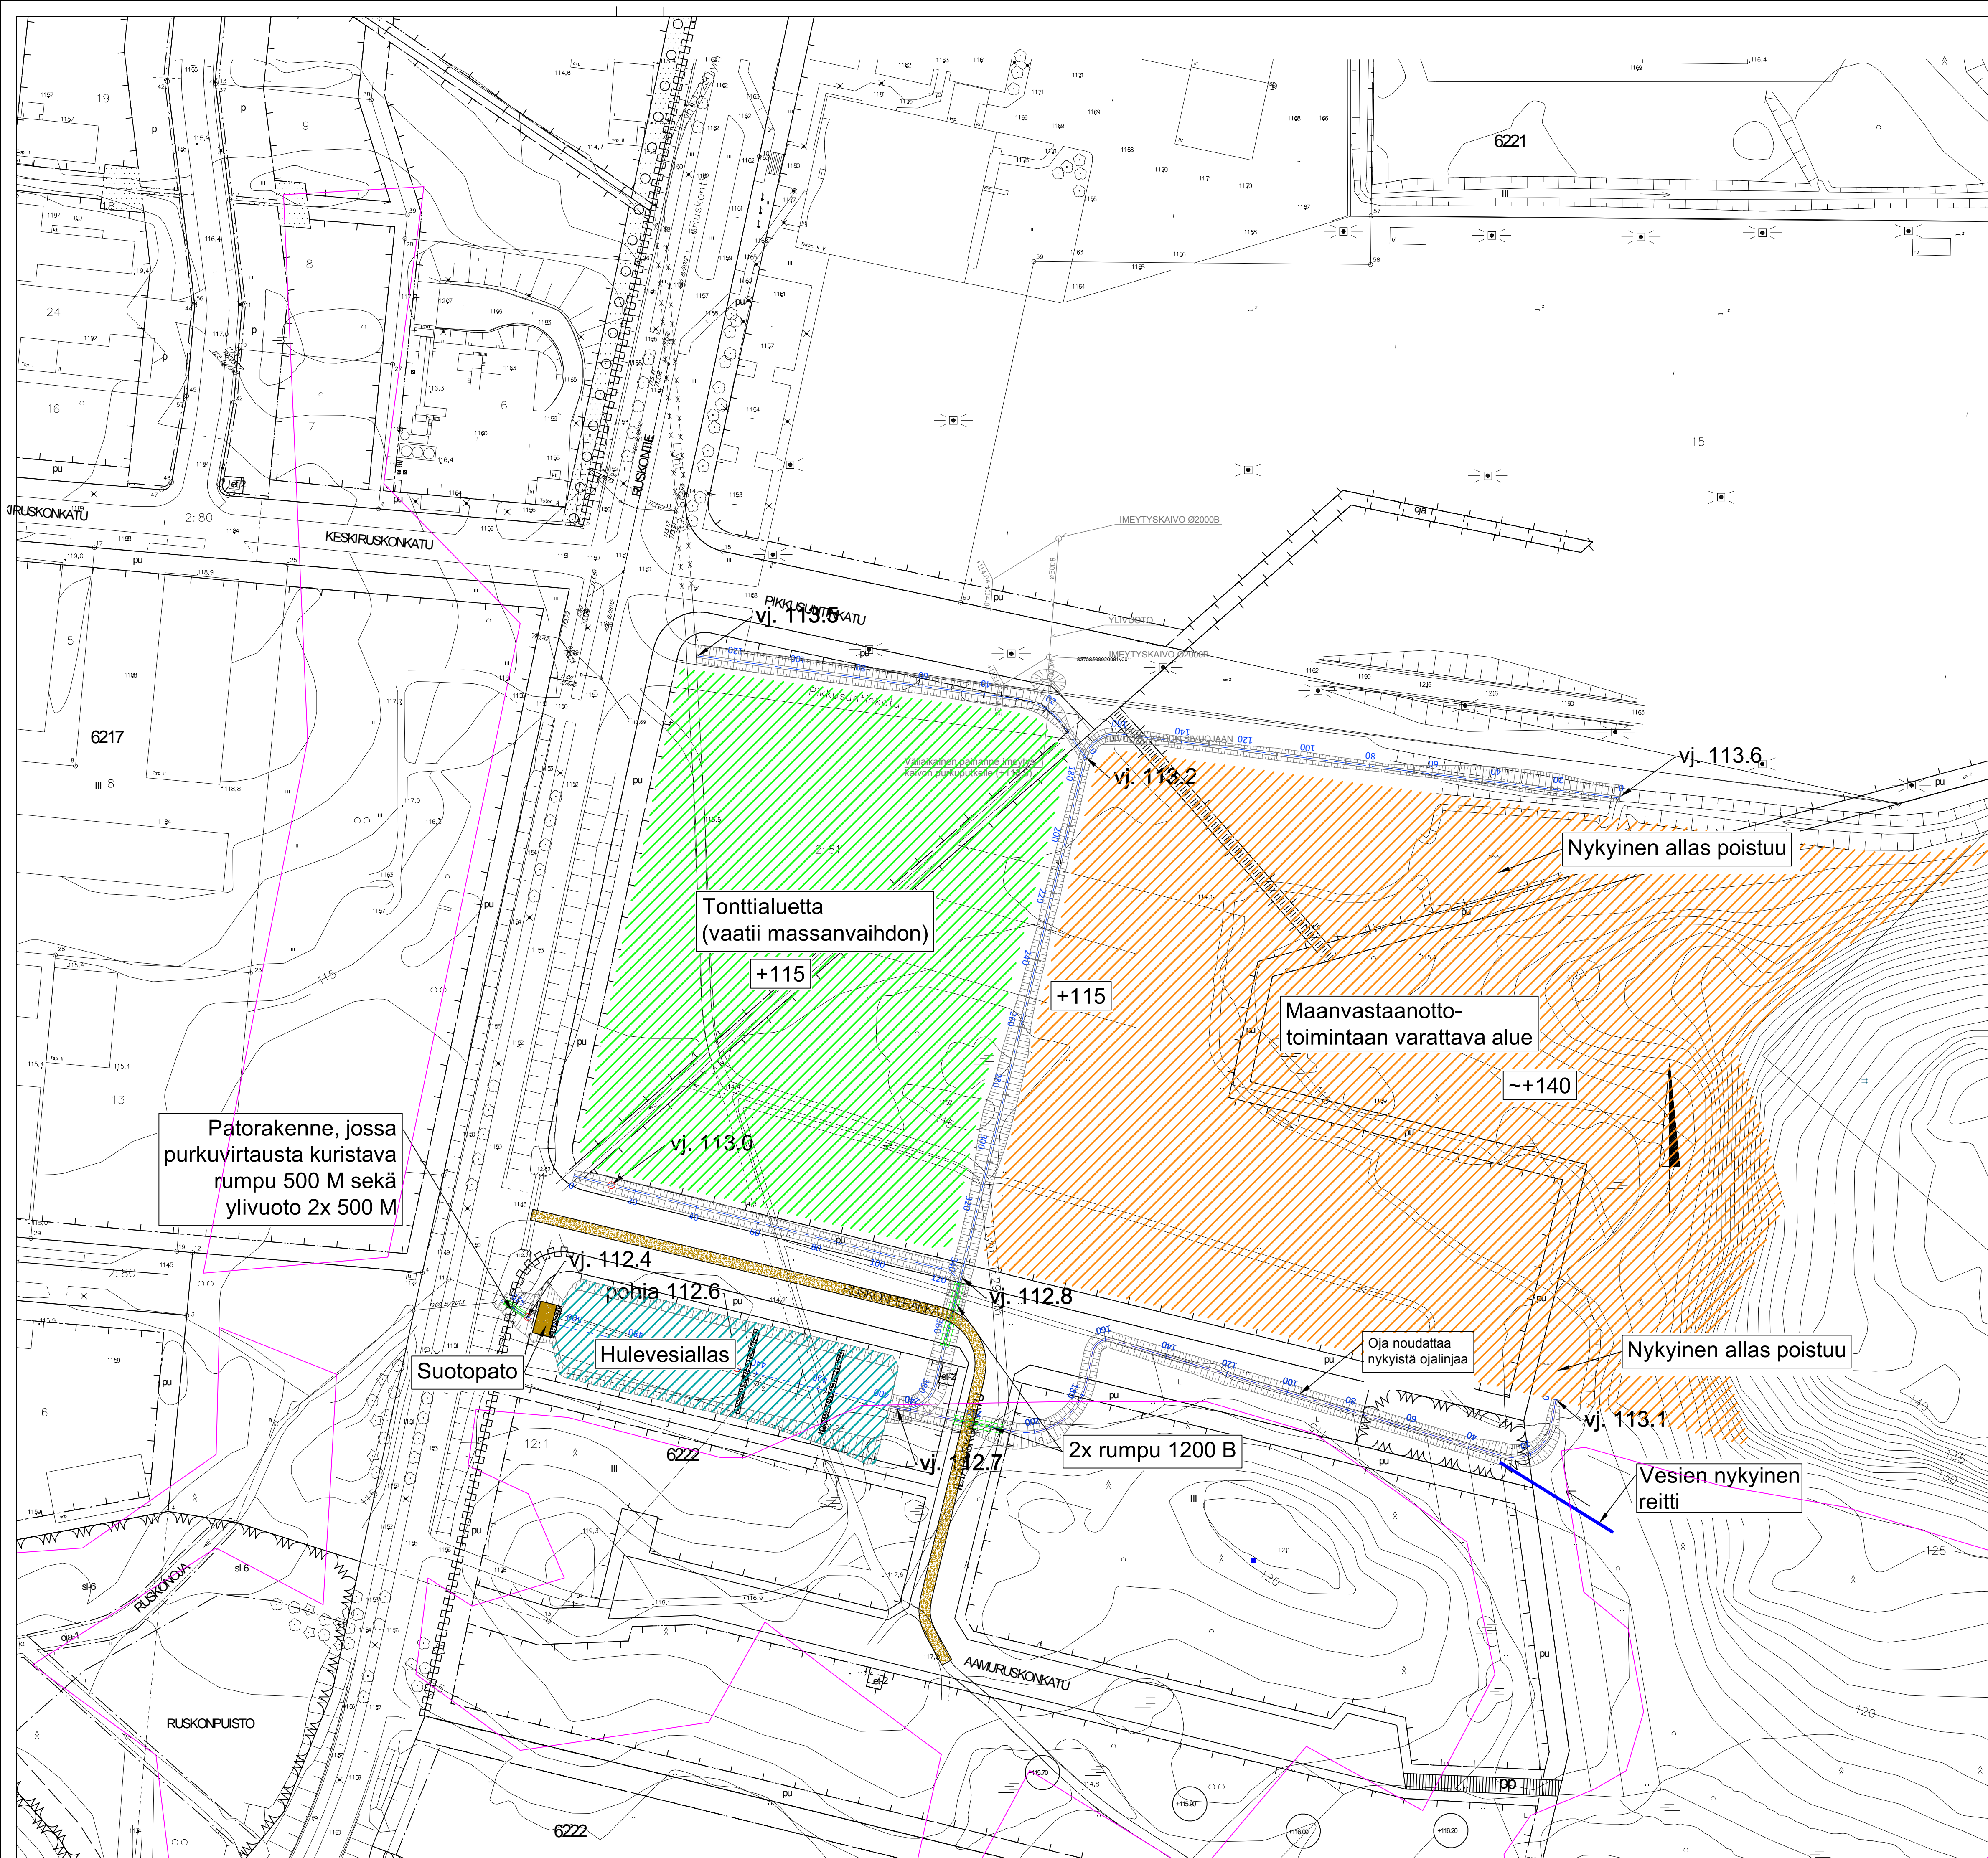


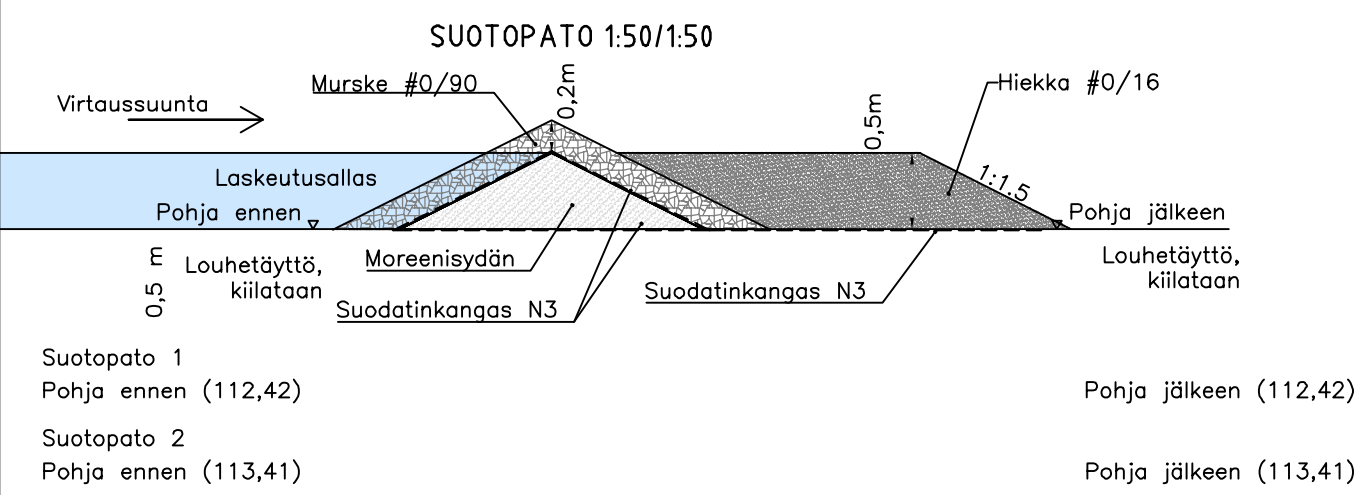

UOMA 1:100/1:100
TYYPPIPOIKKILEIKKAUS (PL =160)

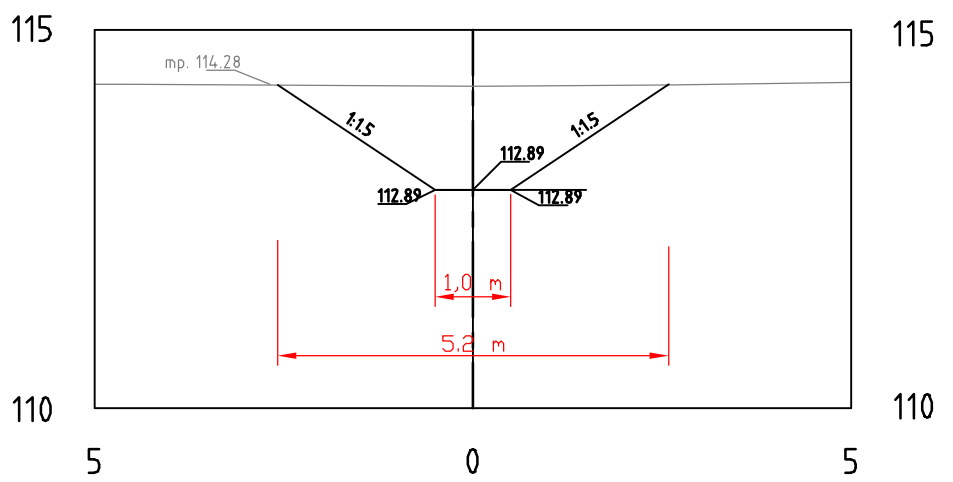

LUONNOS 13.5.2019
L. PELTOLA / P. HÄKKINEN

Koordinaatti/korkeusjärjestelmä Gk24/N2000



Kaupunkiympäristön
kehittäminen

KORTTELEIDEN 6221, 6222
ESIRAKENTAMINEN

RUSKO

MAANVASTAANOTTOALUEEN LAAJENNUSVAIHTOEHTO
1:1000



Ramboll Finland Oy
PL 718, Pakkahuoneenkäytävä 2
33101 Tampere
puh. 020 755 611
www.ramboll.fi

Piirt.

Suunn.

Tark.

Ylön päätös:
Suunnittelupäällikön päätös:
§

Muutos	
Tark.	
Hyv.	
Pvm.	
Korvaa piir.no	
Ark.no	
Piir.no	