


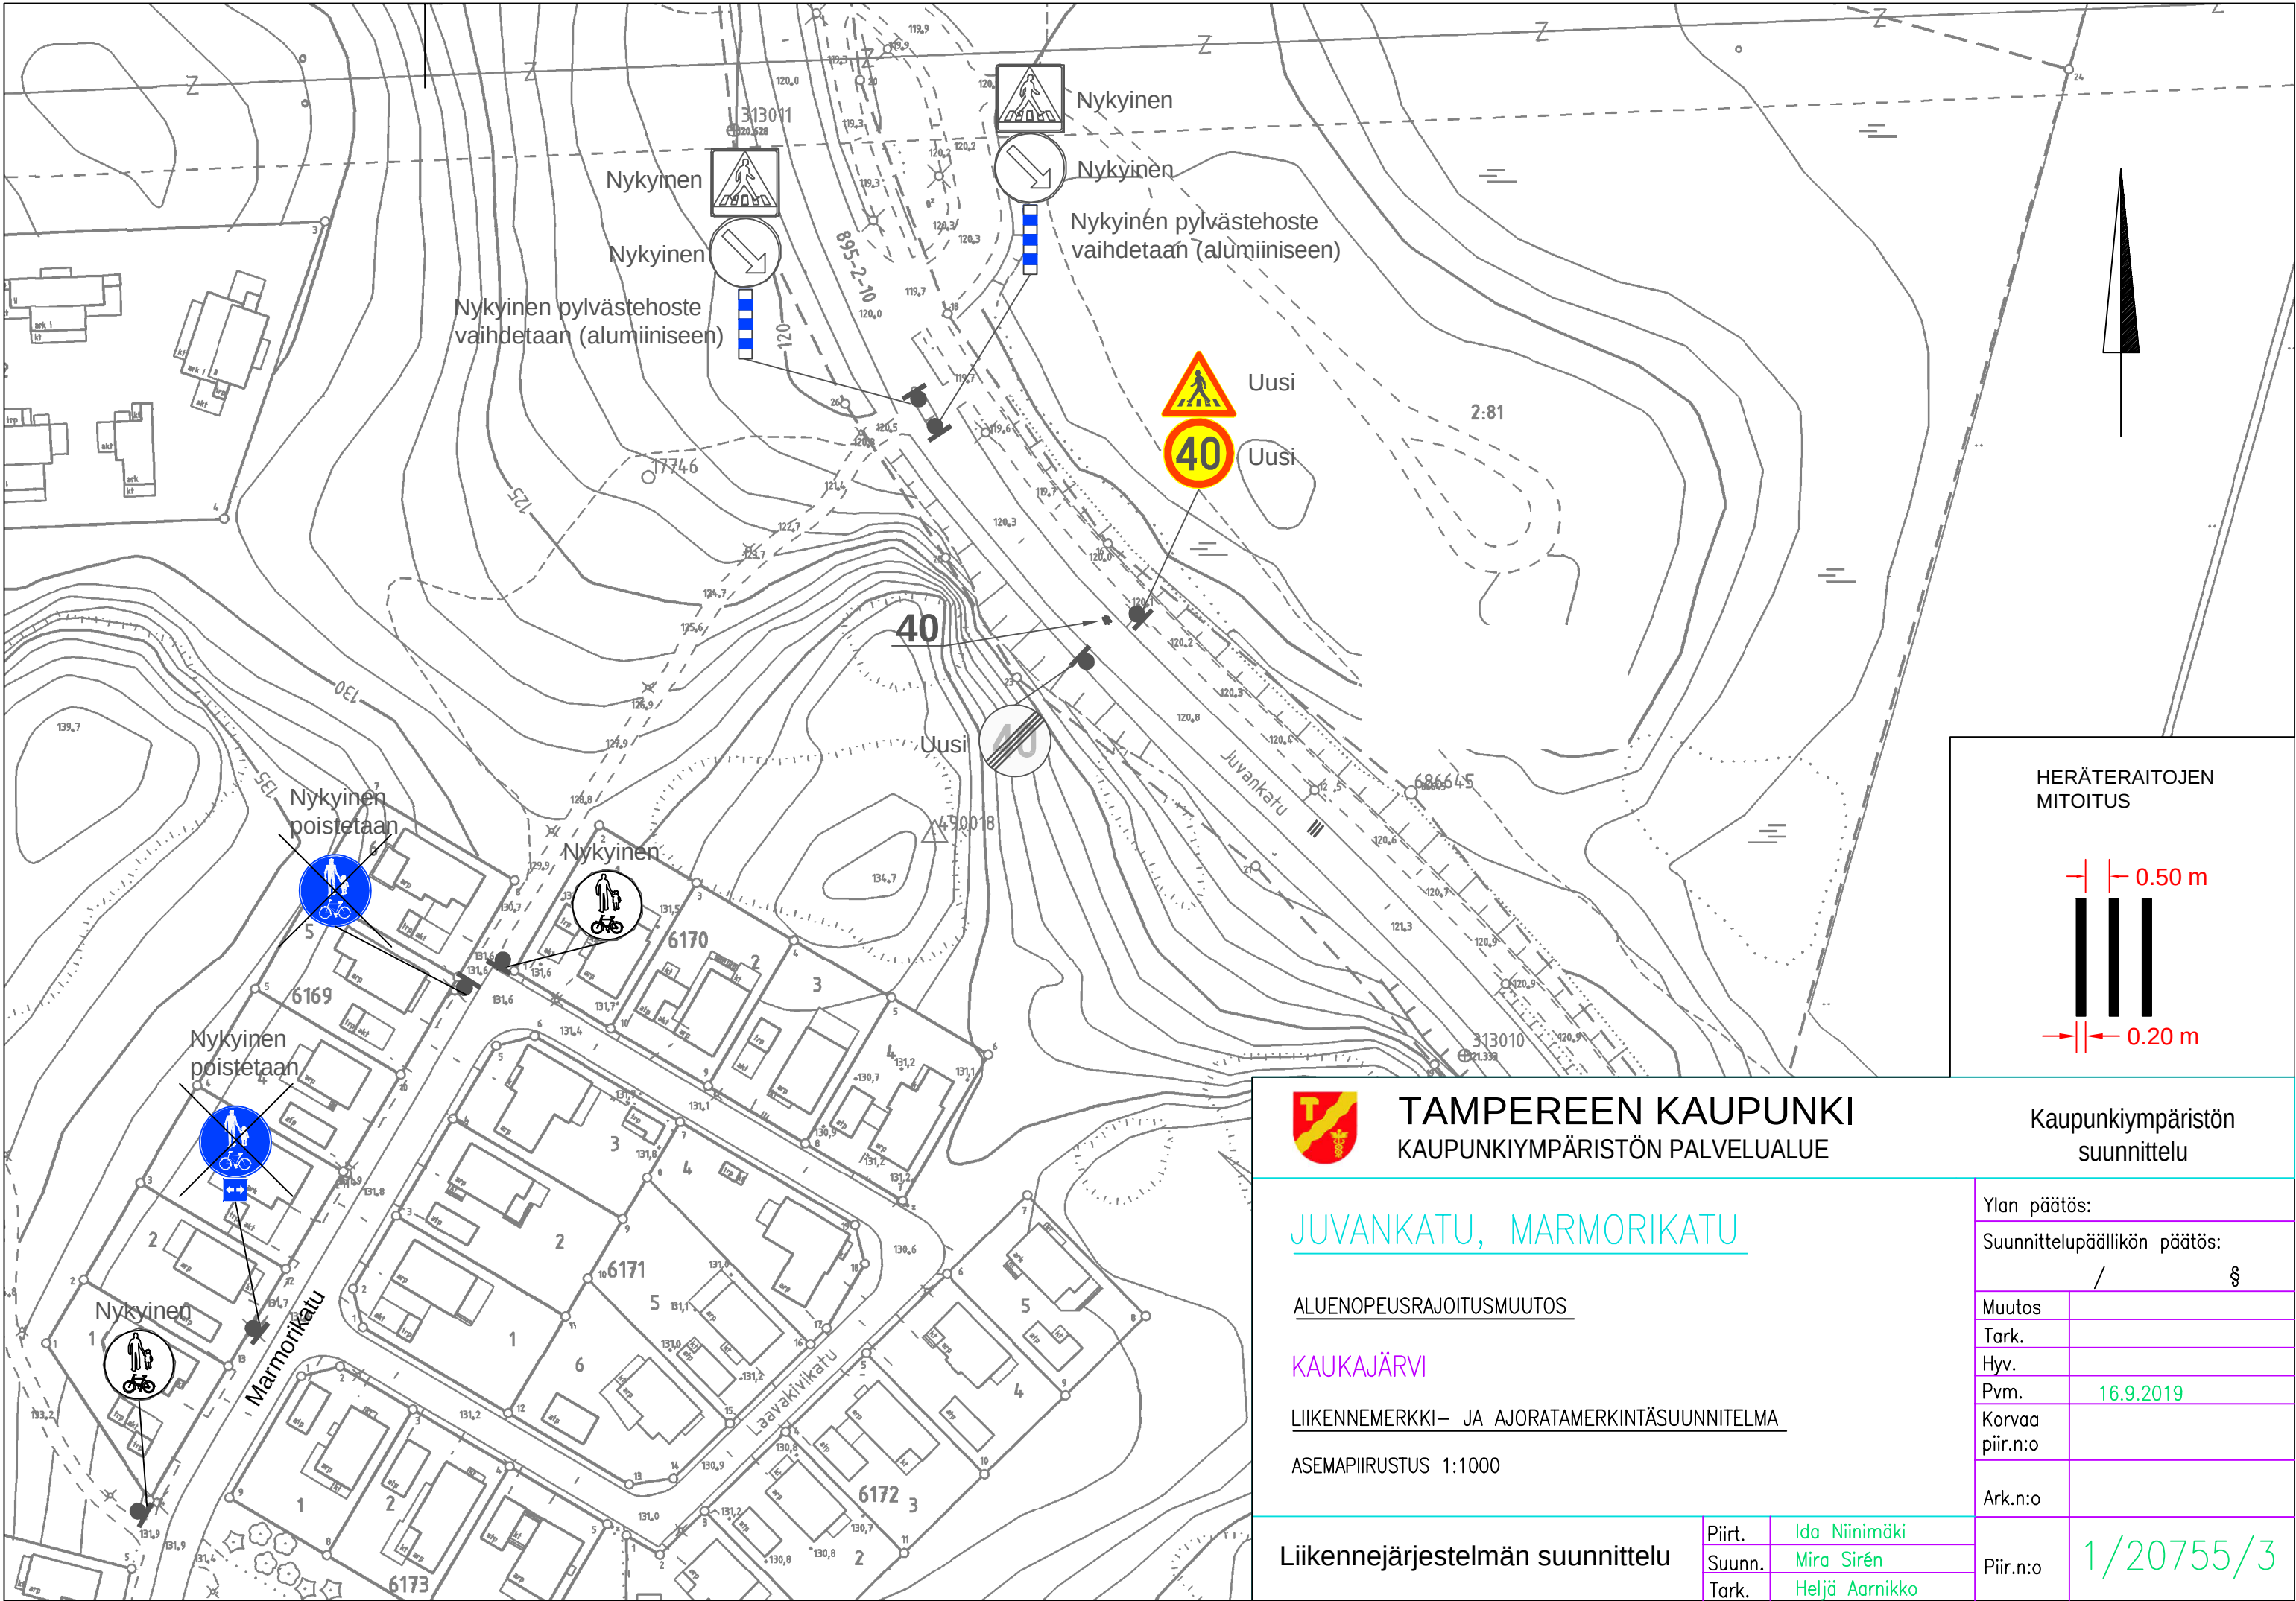

TAMPEREEN KAUPUNKI KAUPUNKIYMPÄRISTÖN PALVELUALUE	Kaupunkiympäristön suunnittelu	
JUVANKATU, MARMORIKATU ALUENOPEUSRAJOITUSMUUTOS KAUKAJÄRVI LIIKENNEMERKKI- JA AJORATAMERKINTÄSUUNNITELMA ASEMAPIIRUSTUS 1:1000	Ylan päätös: Suunnittelupäällikön päätös: / §	
Muutos		
Tark.		
Hyv.		
Pvm.		16.9.2019
Korvaa piir.n:o		
Ark.n:o		
Liikennejärjestelmän suunnittelu		Piirt. Ida Niinimäki Suunn. Mira Sirén Tark. Heljä Aarnikko
		Piir.n:o 1/20755/3