
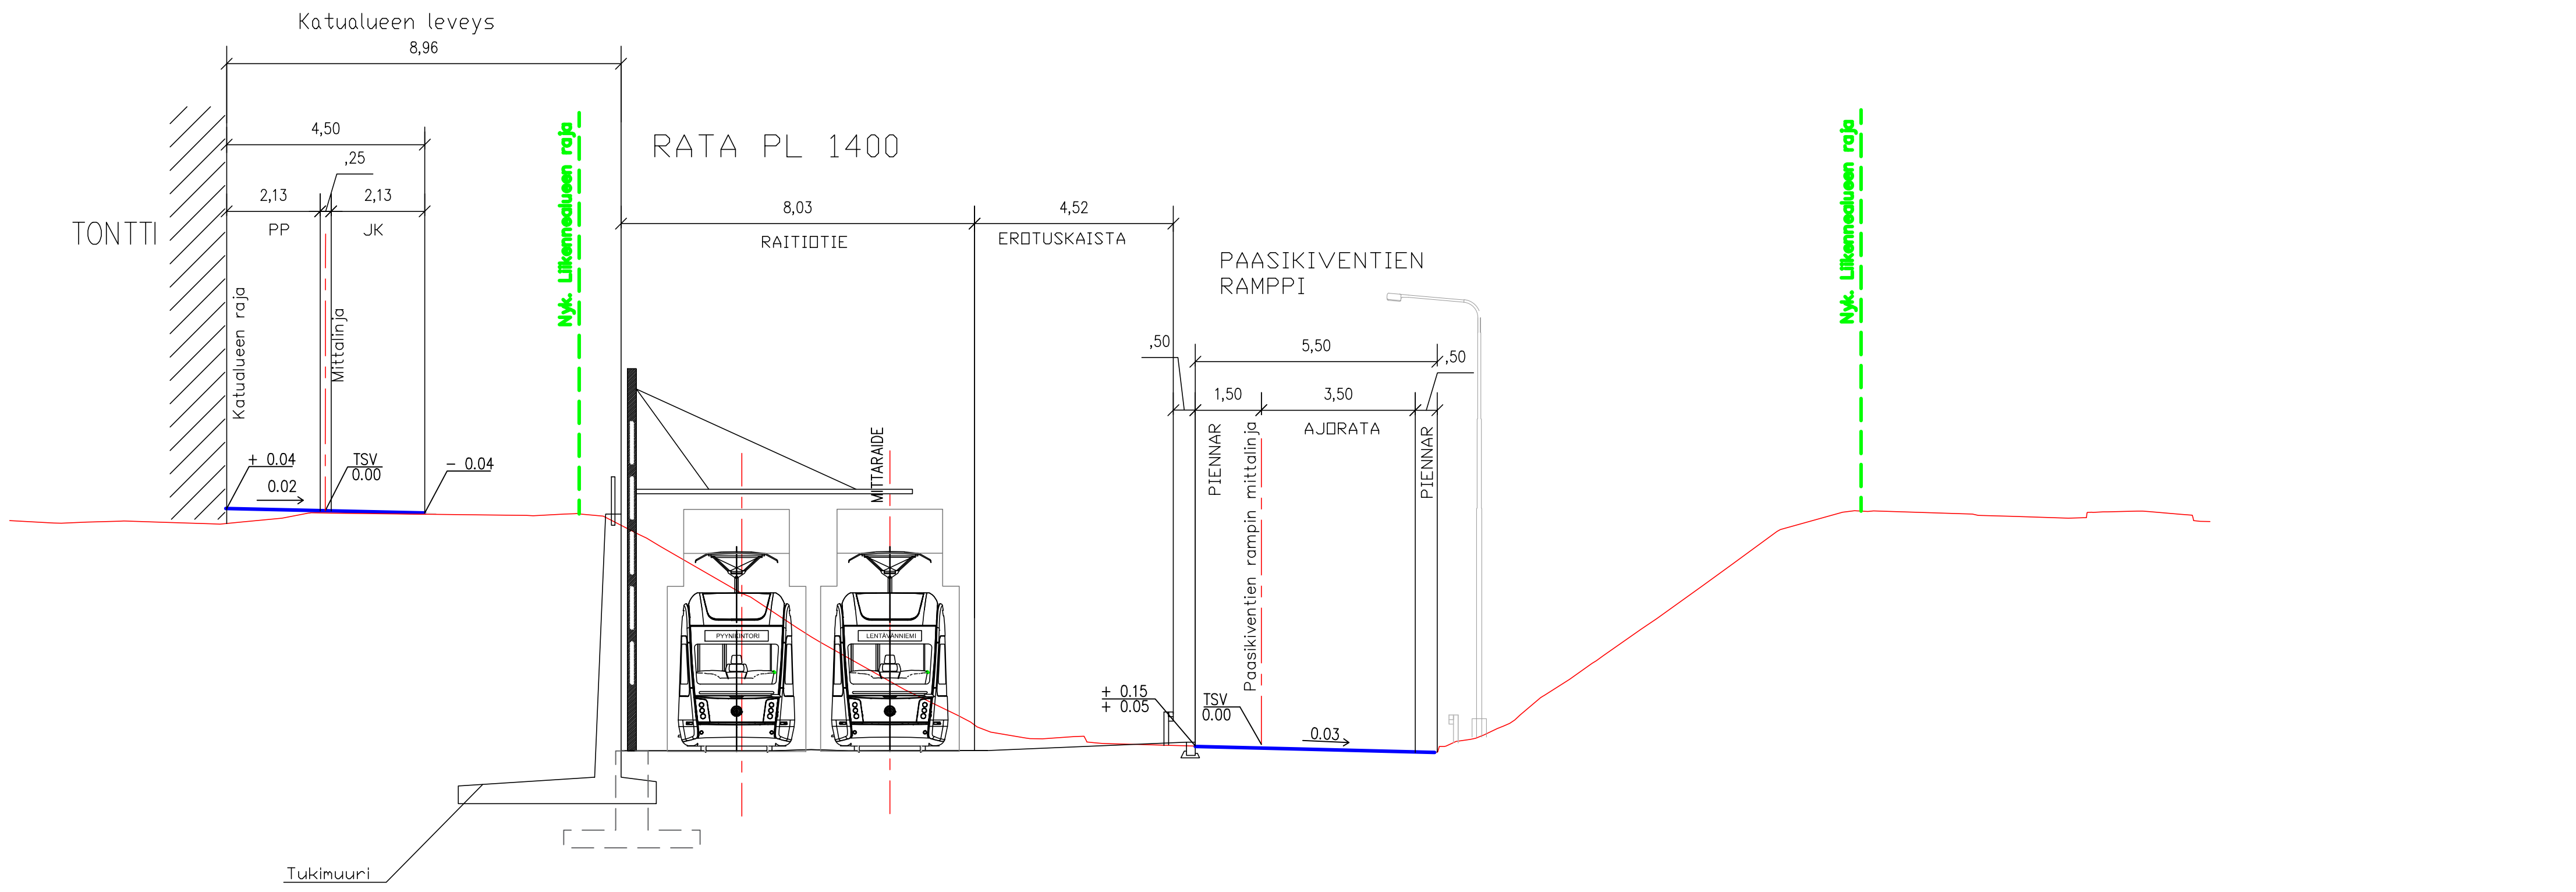
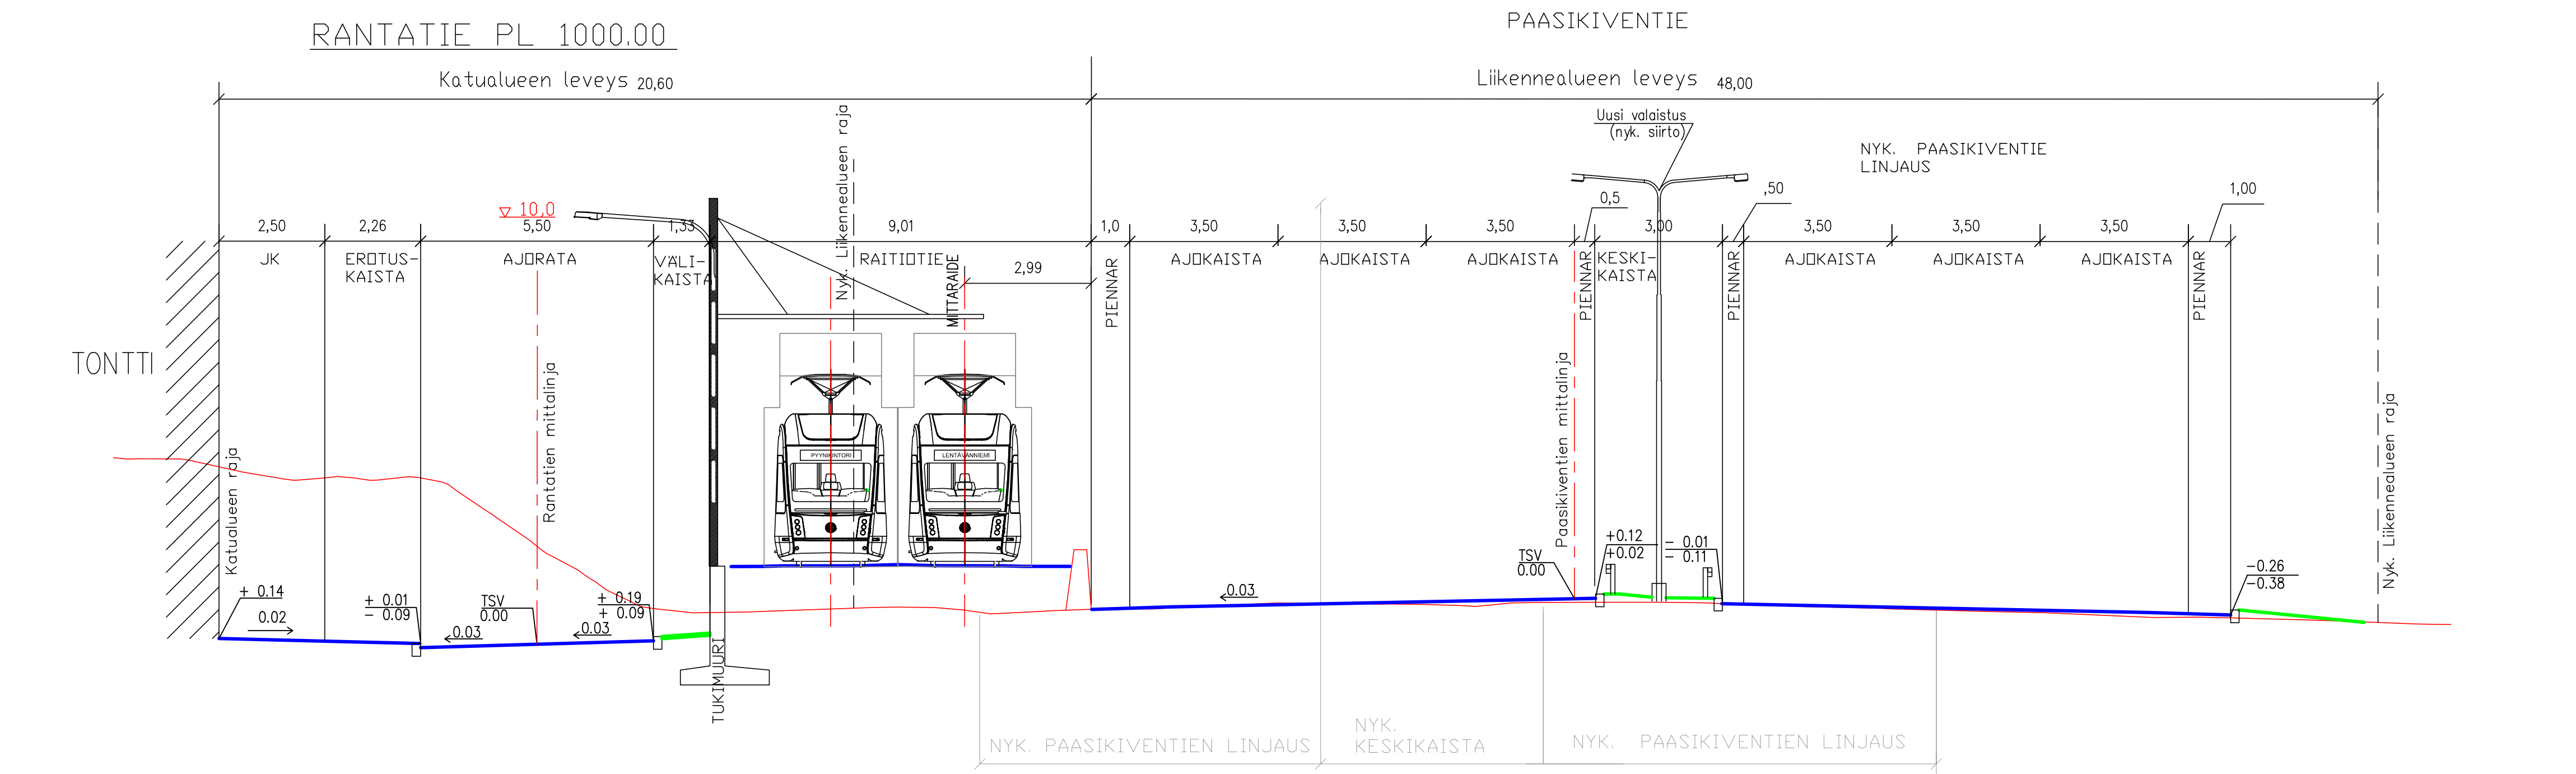
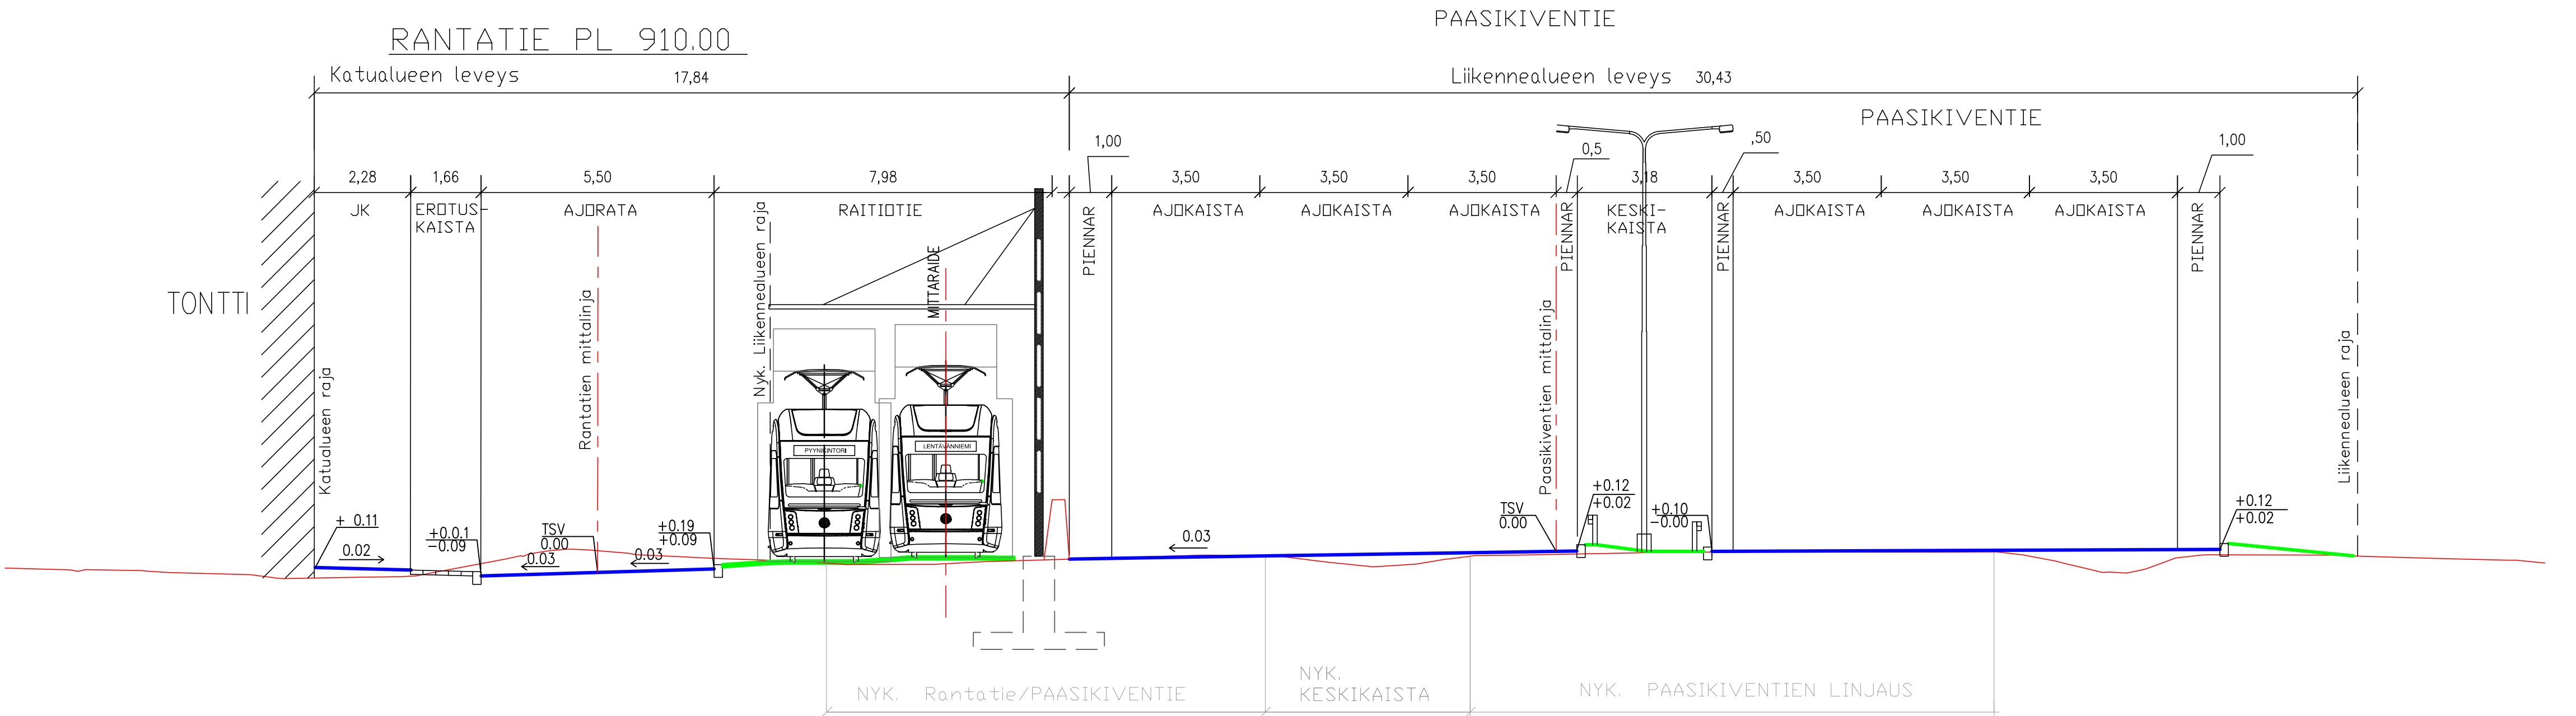


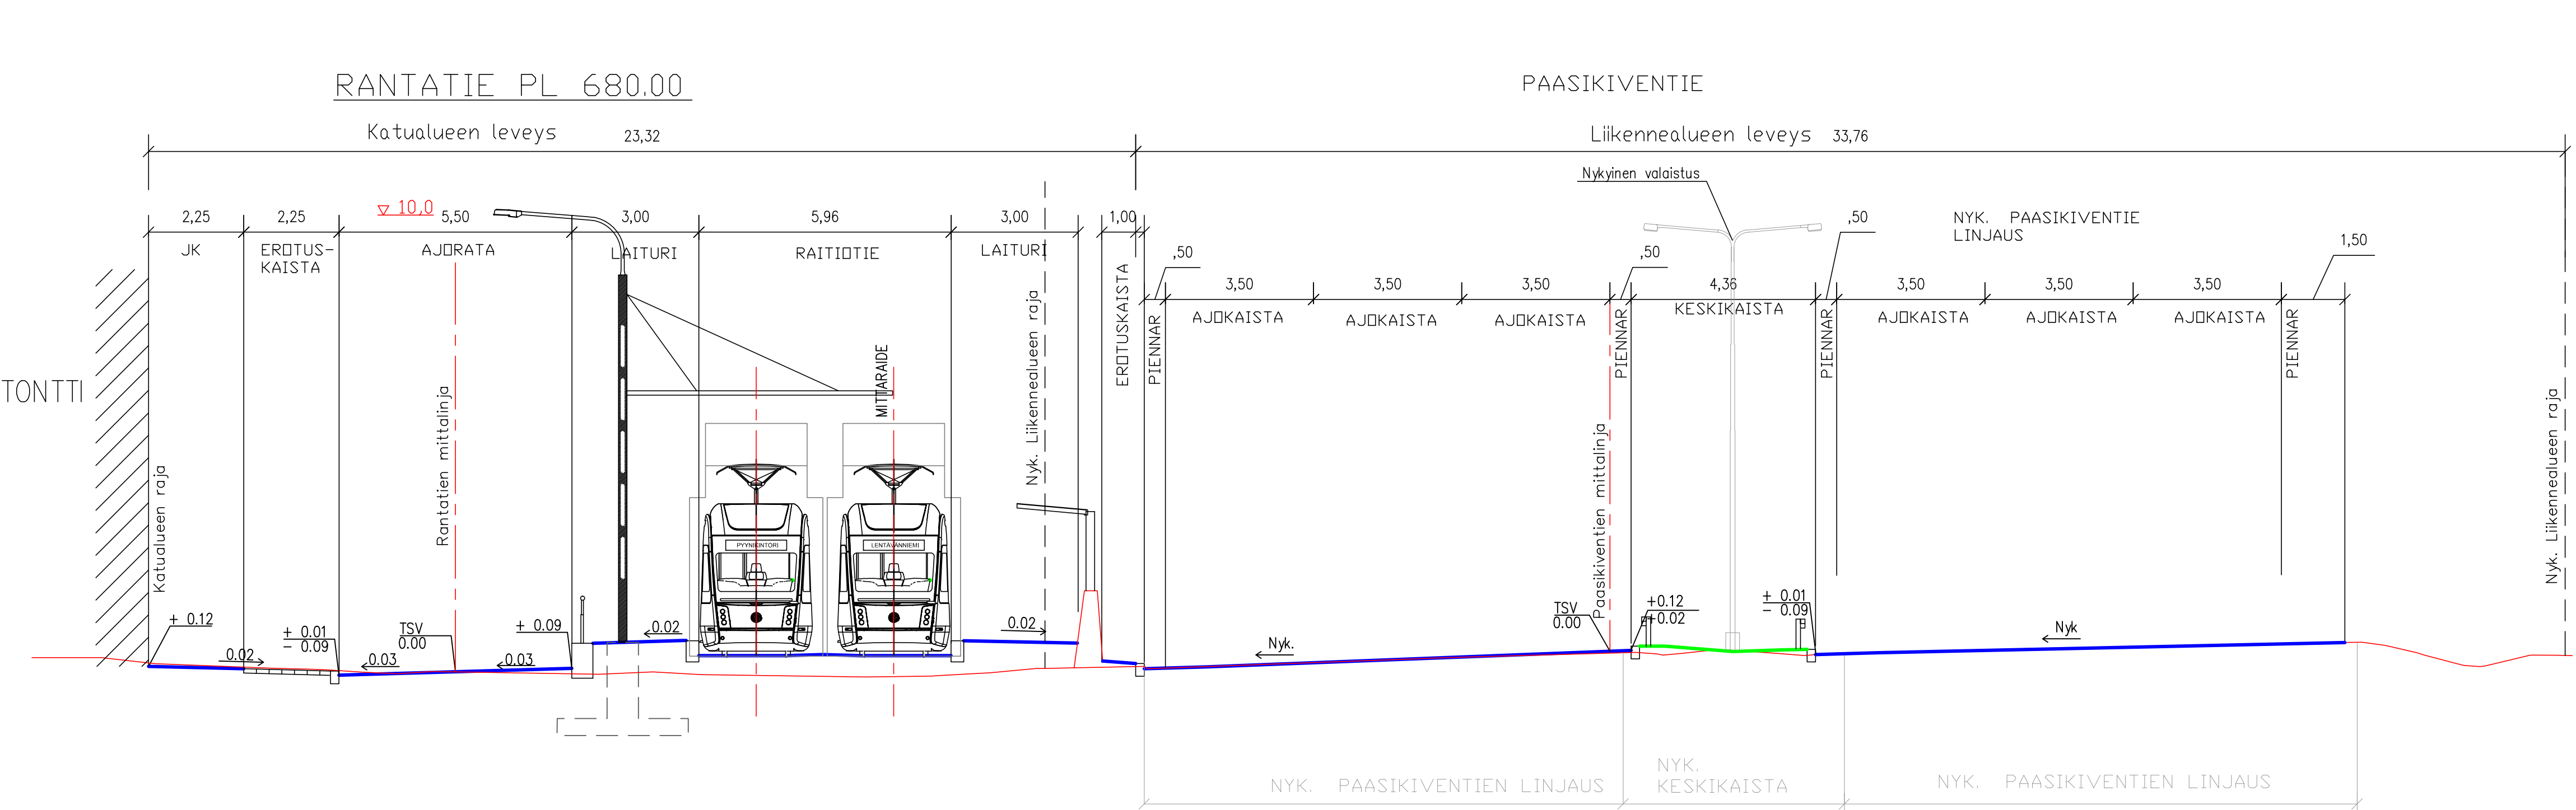

Tässä suunnitelmassa on käytetty ETRS-GK24 tasokoordinaatistoa ja N2000 korkeuskoordinaatistoa.		TAMPEREEN KAUPUNKI RAITIOTIEN KEHITYSOHJELMA		Kaupunkiympäristön palvelualue	
RANTATIE		Yan päätös:		Suunnittelupäällikön päätös:	
SANTALAHTI		Muutos		§	
KATUSUUNNITELMA TYYPPIPOIKKILEIKKAUKSET 1:100		Tark.		Hyv.	
RAITIOTIEALLIANSSI		Päät.		04.02.2019	
Piiir.n:o		Suunn.		Piiir.n:o	
Piiir.n:o		Tark.		M. Kyöstiä	
Piiir.n:o		Tark.		1.20/20307/9	