



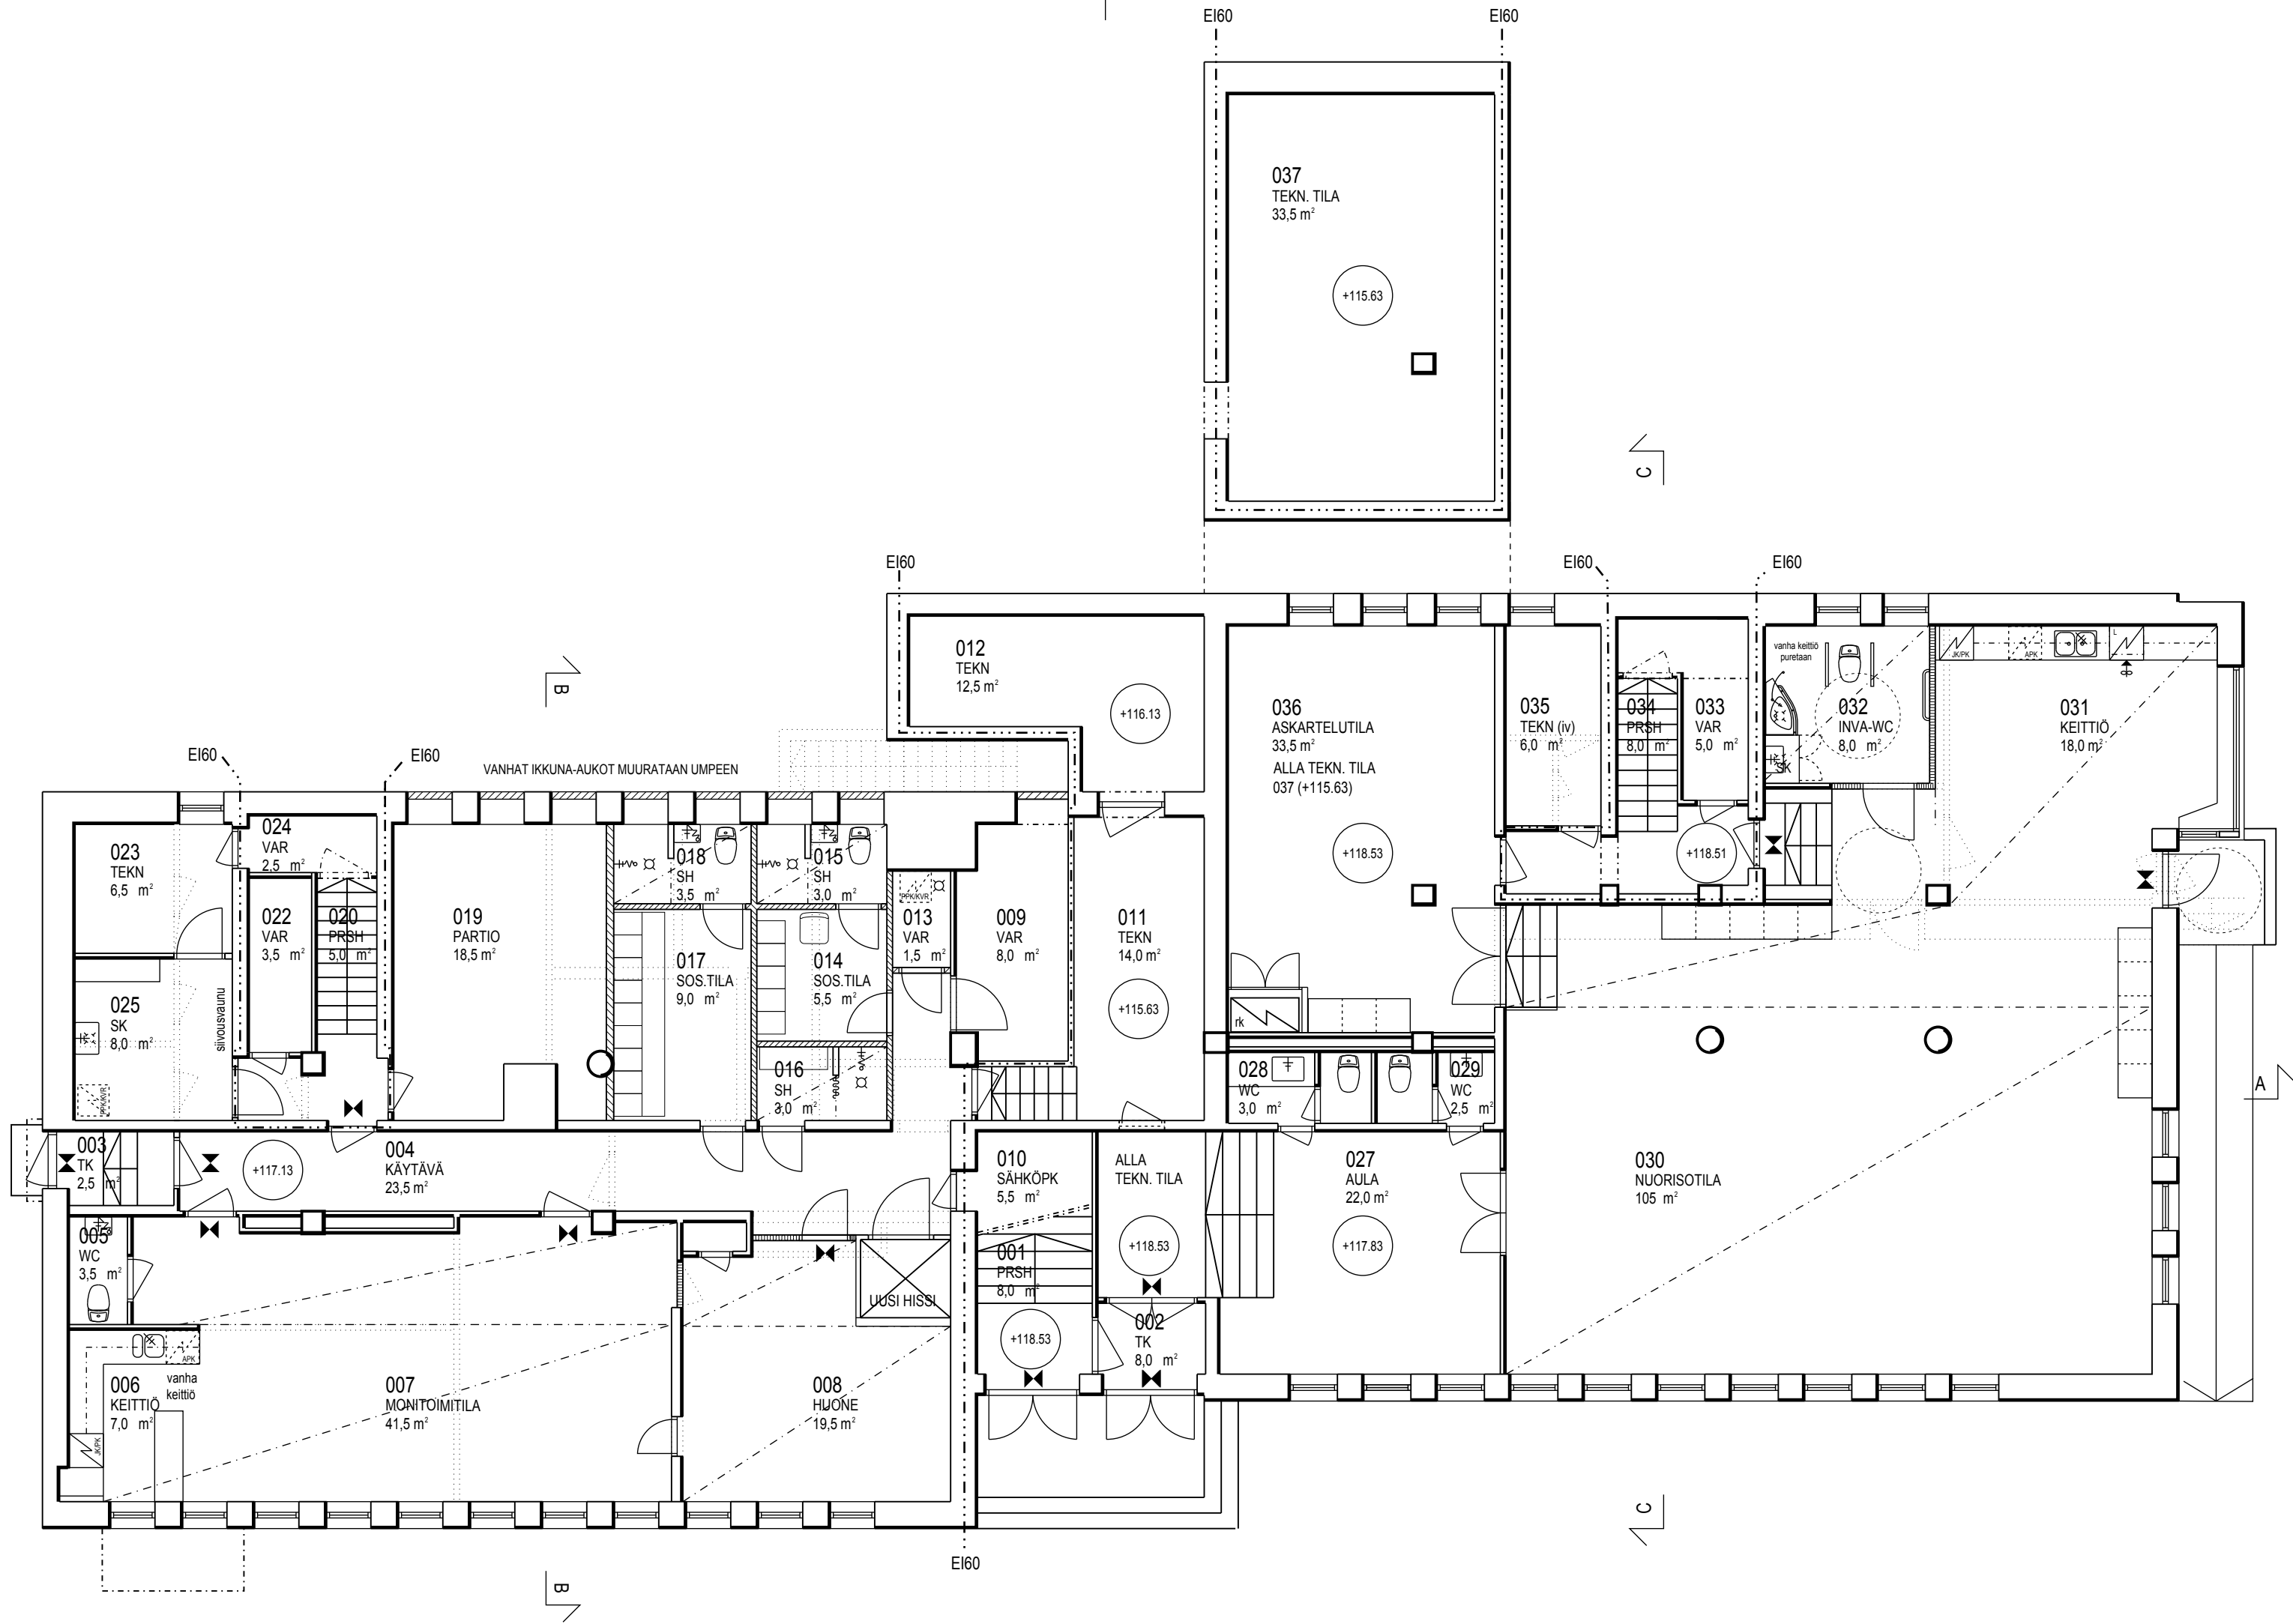

POHJA PIIRRETTY VANHOJEN SUUNNITELMAKUVIEN MUKAAN

KORKOJÄRJESTELMÄ N2000


K.osa/Kylä	Kortteli/Tila	Tontti/Rn:o	Viranomaisten arkistomerkintöjä varten			
218	1071	7				
Rakennustoimenpide			Piirustuslaji	Juoks.n:o		
MUUTOS			PÄÄPIIRUSTUS	2		
	Rakennuskohde	Sisältö		Mittakaavat		
	PISPALAN KIRKKO	KELLARIKERROS		1:100		
	POHJAPIIRUSTUS					
	PISPALAN VALTATIE 16	Suunnitteluala	Työnumero	Piirustusnumero	Muutostunnus	
	33250 TAMPERE	ARK	2298	02	Tiedosto	
			Pvm	Pääsuunnittelija	Projektiarkkitehti	
Copyright ©	Satakunnankatu 18 A 33210 Tampere Finland	puh (03) 3125 0100 fax (03) 3125 0125 email: toimisto@aihioark.fi	10.2.2017		Piirt. LHa	

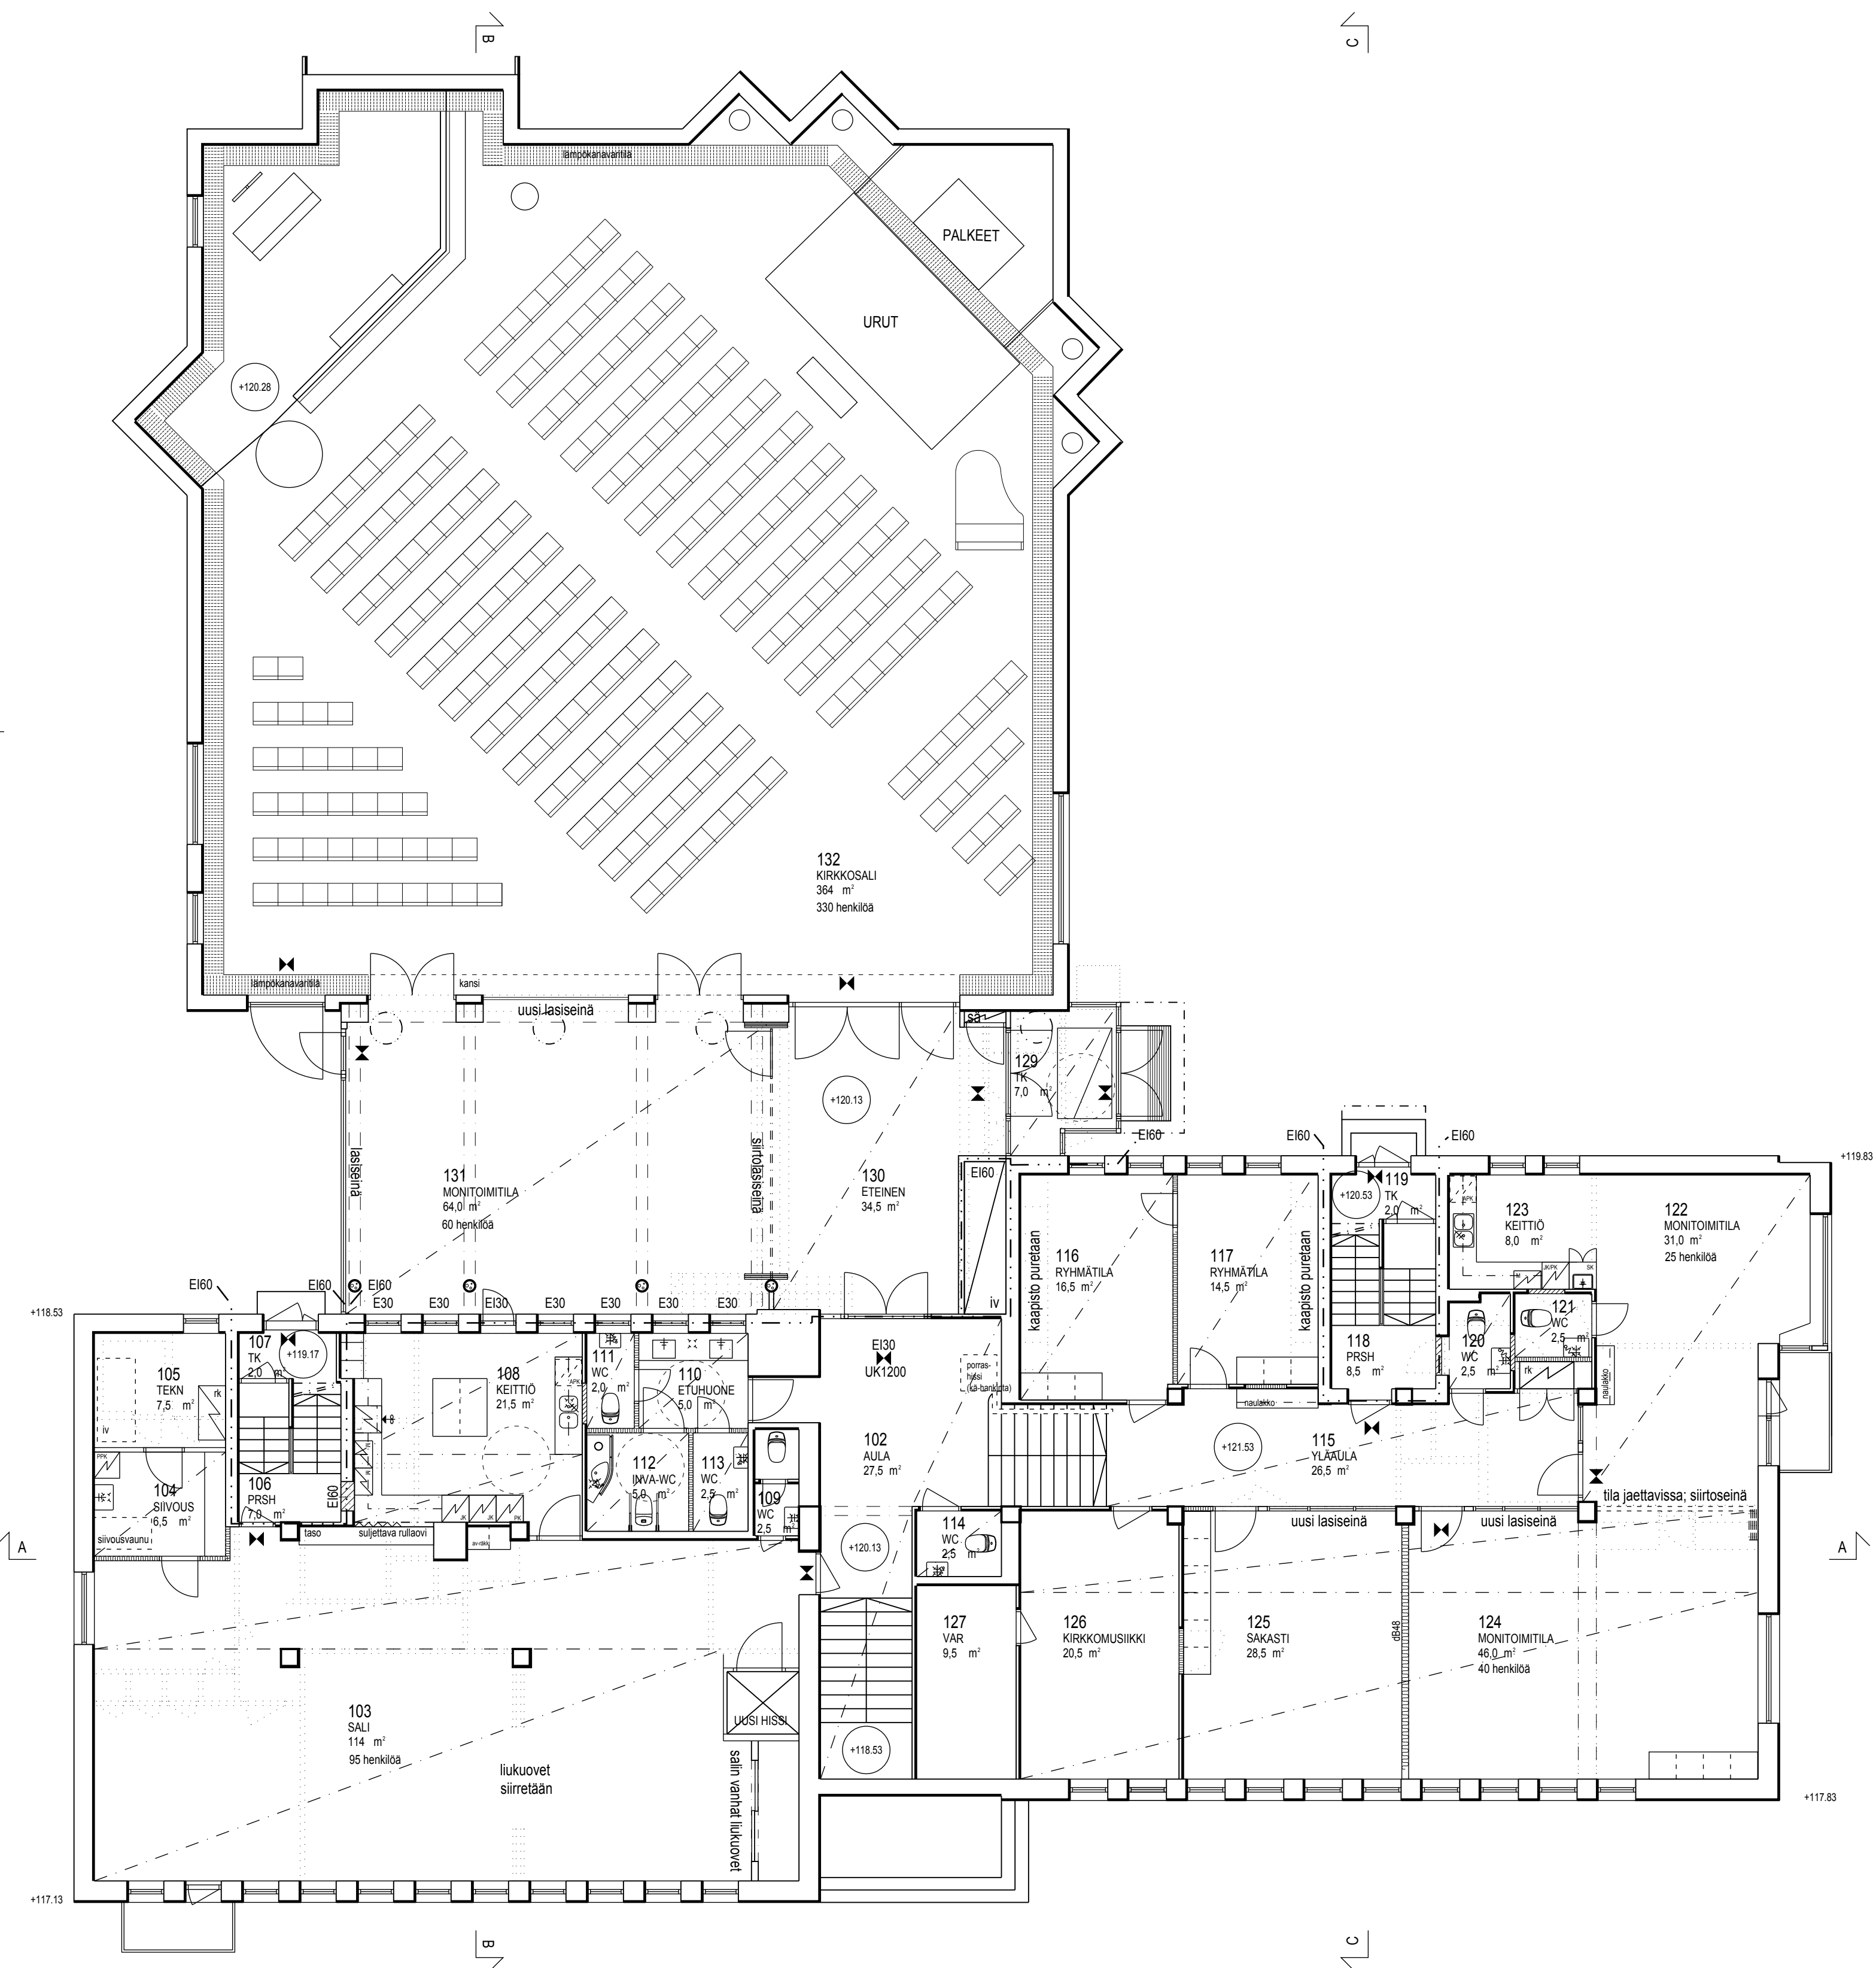

POHJA PIIRRETTY VANHOJEN SUUNNITELMAKUVIEN MUKAAN

KORKOJÄRJESTELMÄ N2000

K.osa/Kylä	Kortteli/Tila	Tontti/Rn:o	Viranomaisten arkistomerkinäköä varten			
218	1071	7				
Rakennustoimenpide			Piirustuslaji	Juoks.n:o		
MUUTOS			PÄÄPIIRUSTUS	3		
Rakennuskohde		Sisältö		Mittakaavat		
PISPALAN KIRKKO		1.KERROS		1:100		
		POHJAPIIRUSTUS				
PISPALAN VALTATIE 16		Suunnitteluala	Työnumero	Piirustusnumero	Tiedosto	
33250 TAMPERE		ARK	2298	03	2298 p1.dwg	
Copyright ©	Satakunnankatu 18 A 33210 Tampere Finland	puh (03) 3125 0100 fax: (03) 3125 0125 email: toimisto@aihioark.fi	Pvm 10.2.2017	Pääsuunnittelija 	Projektiantikiehti Piirt. LHa	

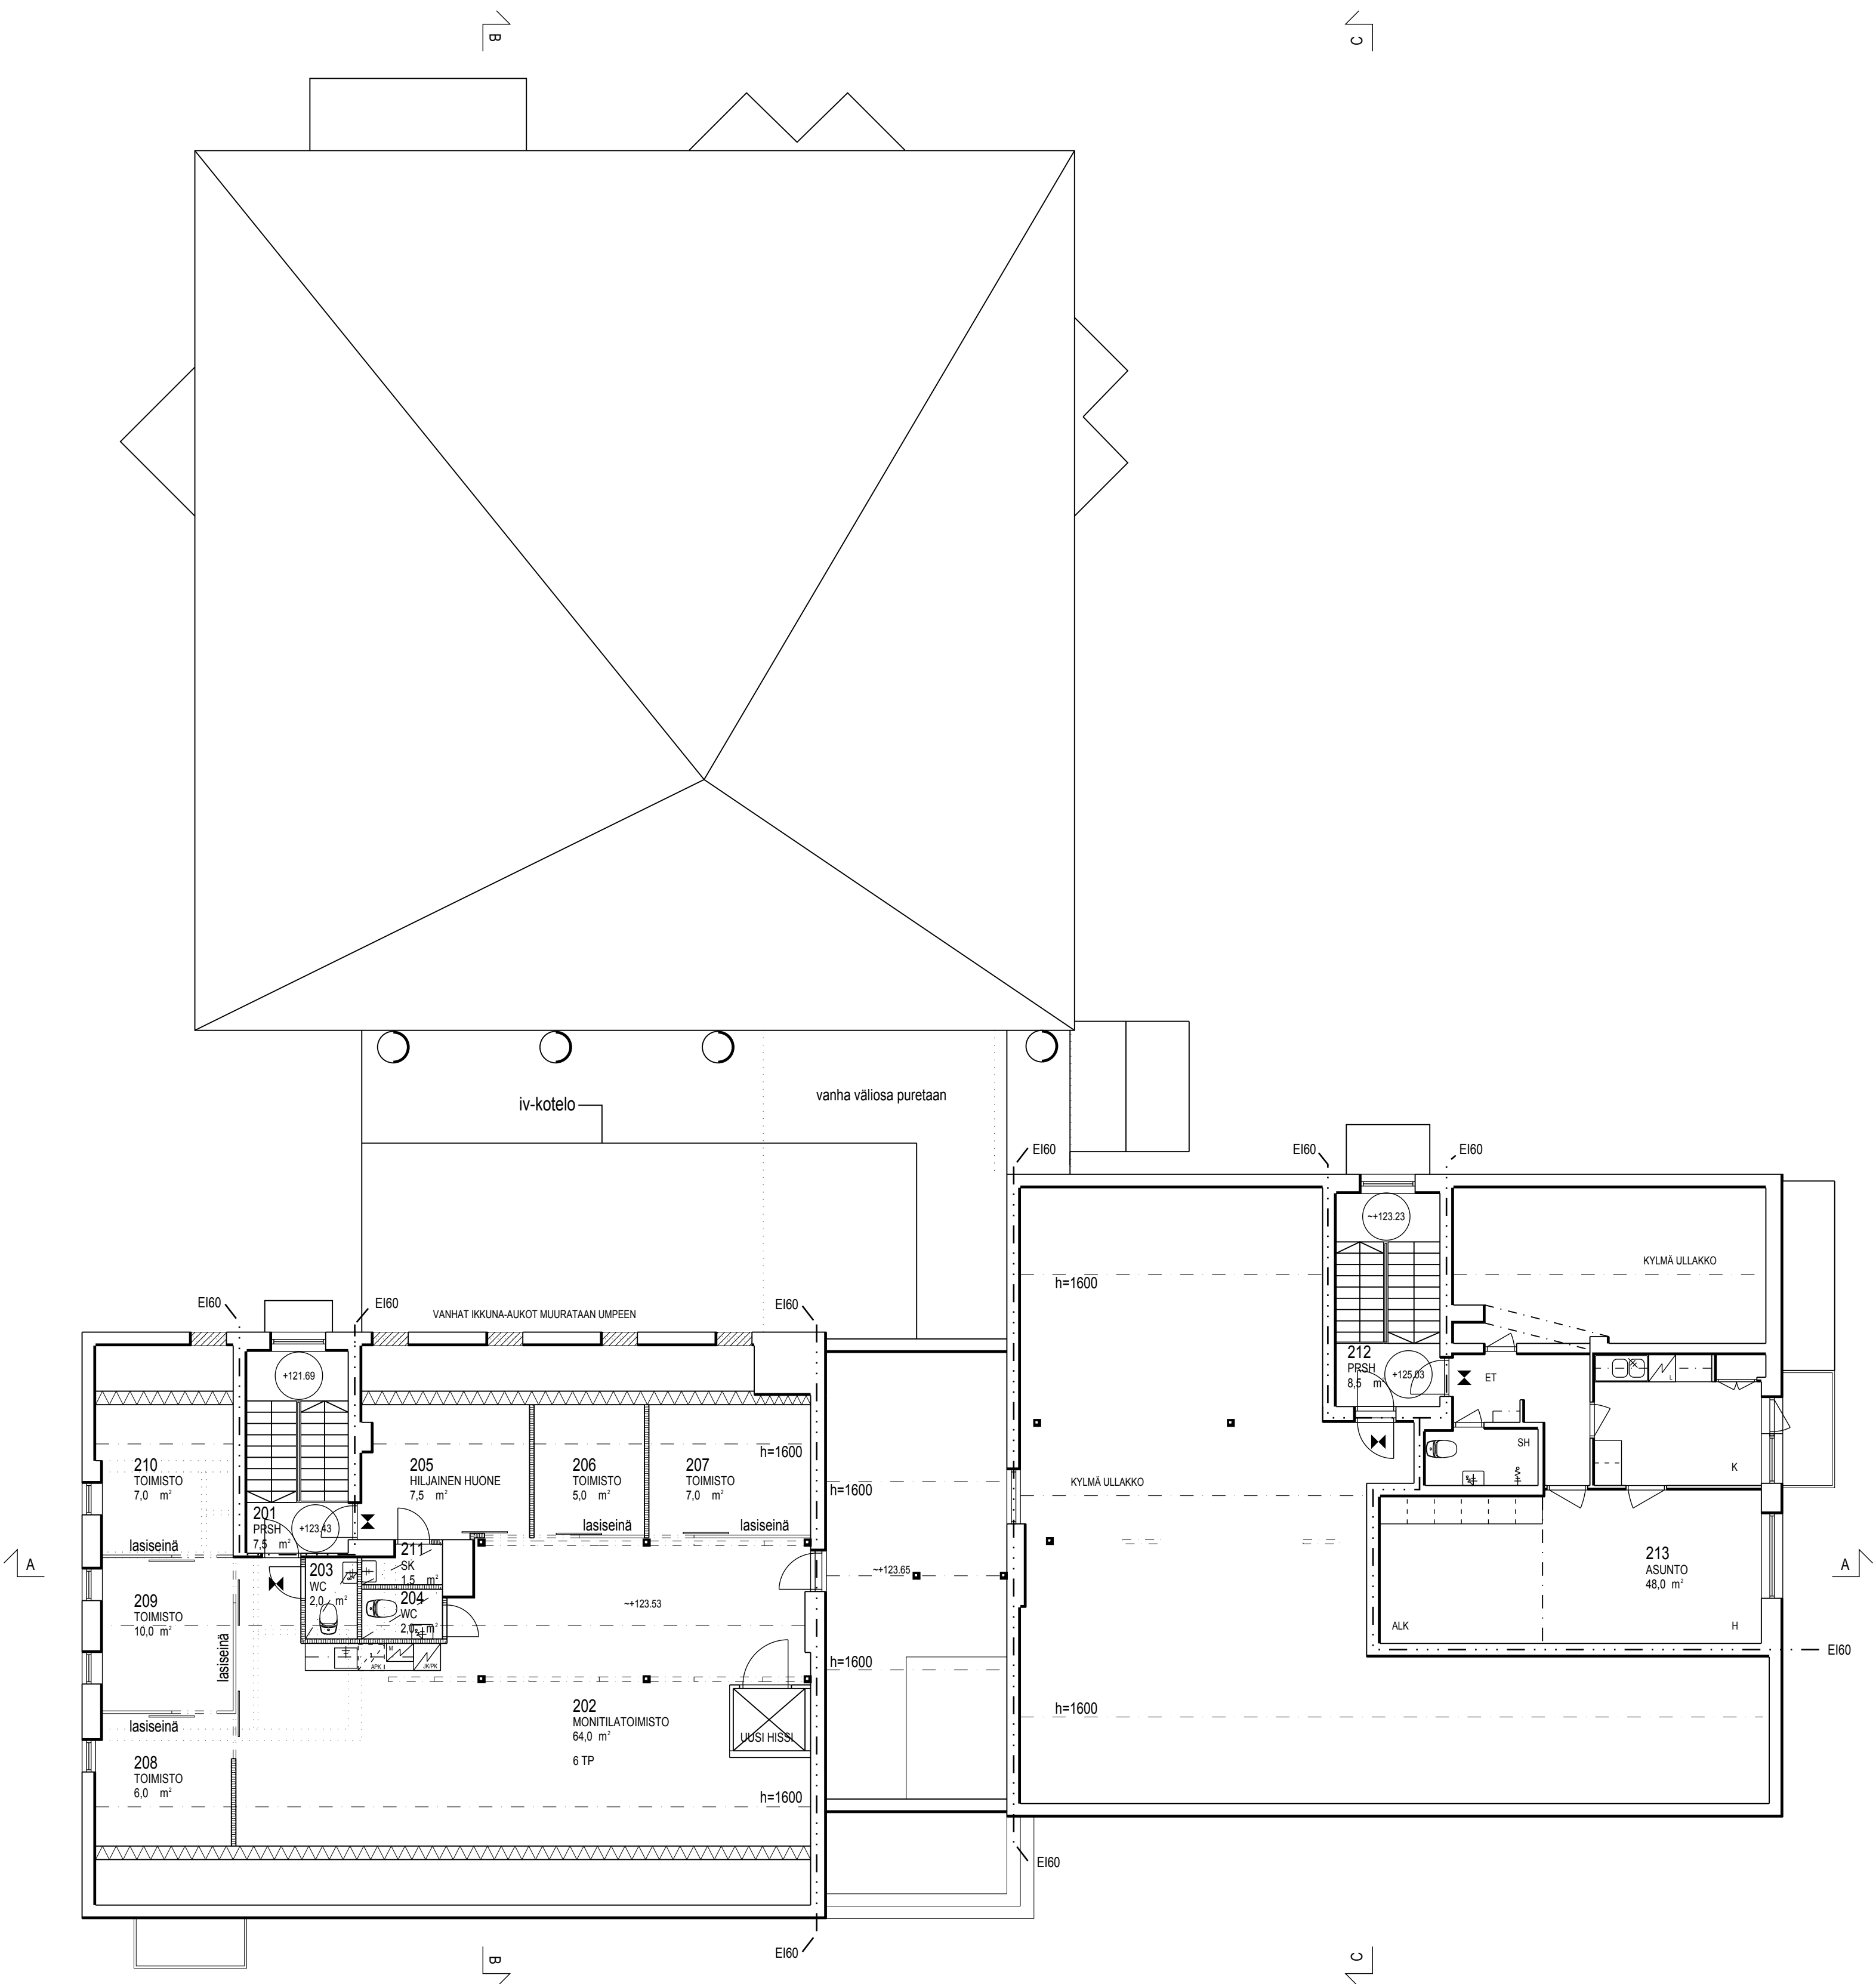

POHJA PIIRRETTY VANHOJEN SUUNNITELMAKUVIEN MUKAAN
KORKOJÄRJESTELMÄ N2000

K.osa/Kylä 218	Kortteli/Tila 1071	Tontti/Rn.o 7	Viranomaisten arkistomerkitöjä varten	
Rakennustoimenpide MUUTOS		Piiustuslaji PÄÄPIIRUSTUS		Juoks.n:o 4
Rakennuskohde PISPALAN KIRKKO		Sisältö 2. KERROS POHJAPIIRUSTUS		Mittakaavat 1:100
Suunnitteluala ARK		Työnumero 2298	Piiustusnumero 04	Tiedosto 2298 uk.dwg
Pvm 10.2.2017		Pääsuunnittelija <i>Antti Savelle</i>		Projektiantikitehti Piirt. LHa