


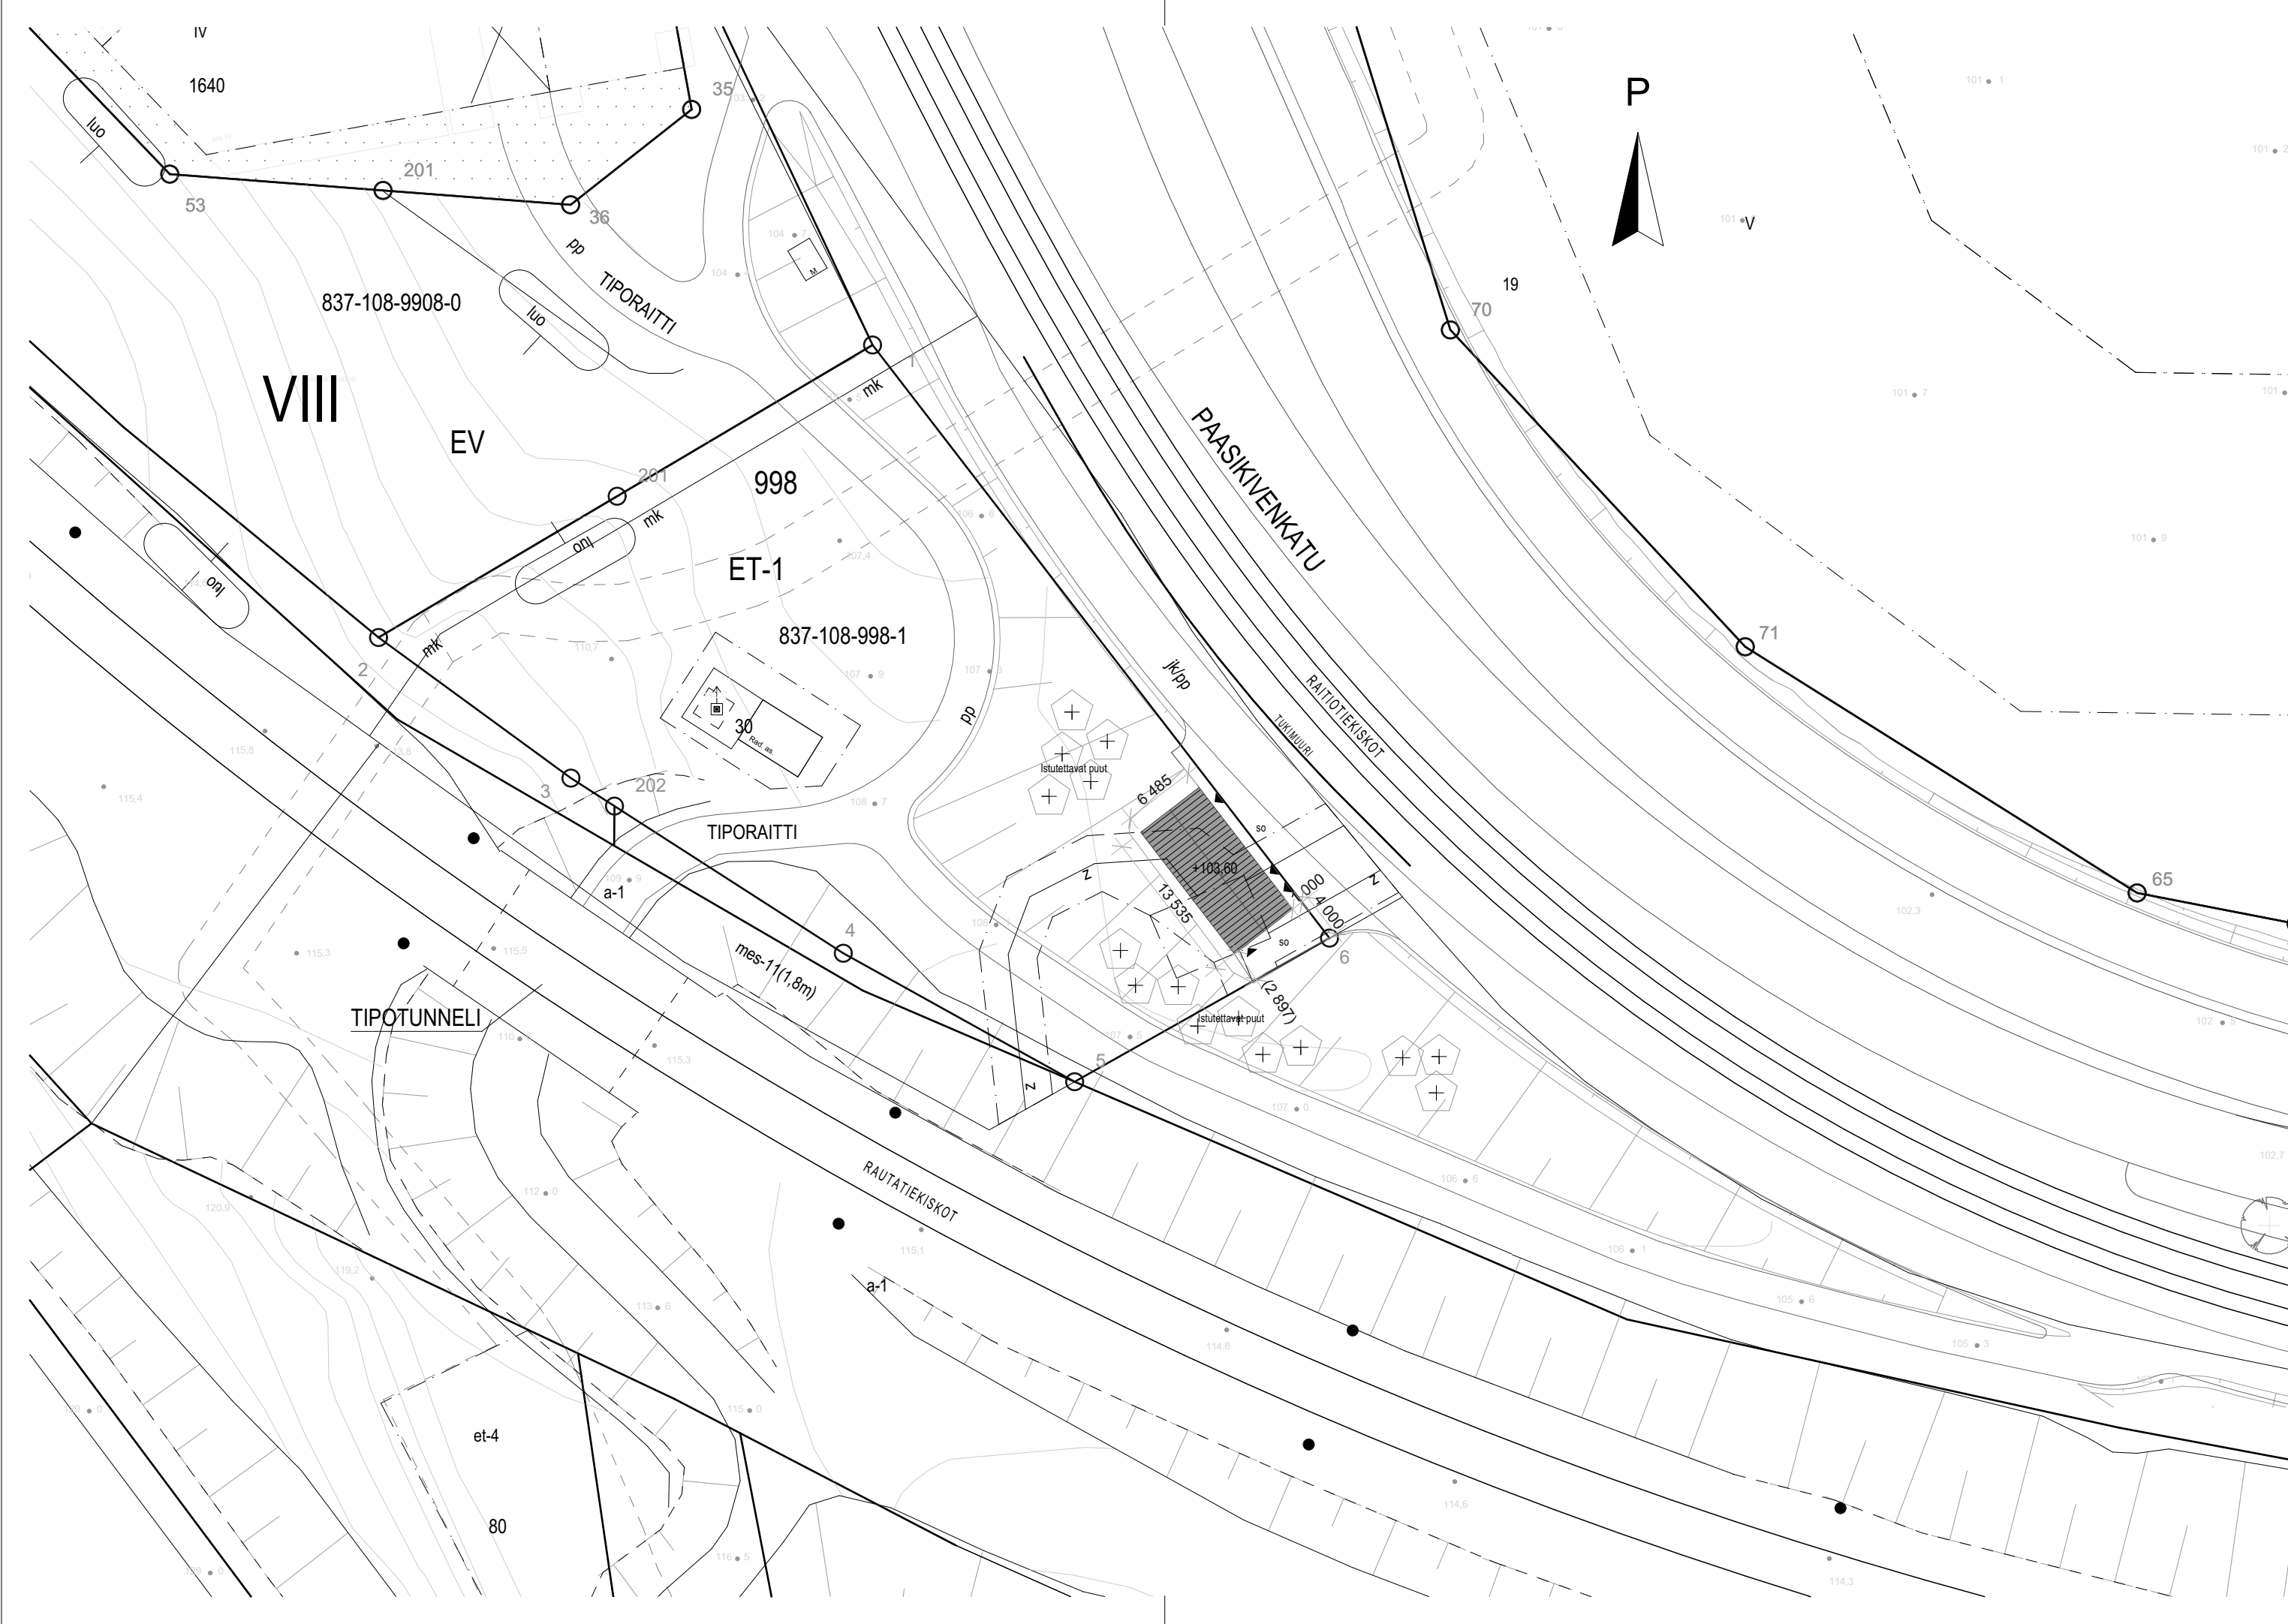

SÄHKÖNSYÖTTÖASEMA SSA04 PAASIKIVENKATU

837-108-998-1

TONTILLE RAKENNETAAN TAMPEREEN RAITIOTIEN SÄHKÖNSYÖTTÖASEMA.

POIKKEUKSET:  
RAKENNUSALAN YLITTÄMINEN  
RAKENNUSOIKEUDEN YLITTÄMINEN

RAKENNUSOIKEUS: 30 m²  
KÄYTETTY RAKENNUSOIKEUS: 25m²  
RAKENNETTAVA KERROSALA: 84 m²  
RAKENNUSOIKEUDEN YLITTYMINEN: 79 m²

ASEMAN LAAJUUSLASKELMA:  
KERROSALA: 84 m² (250mm mukaan)  
88 m² (todellinen)

BRUTTOALA: 88 m²  
TILAVUUS: 360 m³

RAKENNUKSEN PALOLUOKKA P2

RAKENNUKSEEN ASENNETAAN POISTO- JA JÄÄHDYTYNJÄRJESTELMÄ.  
RAKENNUS LIITETÄÄN SÄHKÖVERKKOON.

so SORA

KÄYTETTY KORKEUSJÄRJESTELMÄ N2000

|                                                                                                  |                                                 |                                                                         |                                            |   |                       |               |
|--------------------------------------------------------------------------------------------------|-------------------------------------------------|-------------------------------------------------------------------------|--------------------------------------------|---|-----------------------|---------------|
| K.Osa/Kylä<br>108                                                                                | Kortteli/Tila<br>998                            | Tontti/Rn:o<br>1                                                        | Viranomaisten arkistointimerkintöjä varten |   |                       |               |
| Rakennustoimenpide<br>Uudisrakennus                                                              |                                                 |                                                                         | Piirustuslaji<br>Pääpiirustus              | Juoks. n:o<br>1/4                                                                                         |                       |               |
|             |                                                 |                                                                         | Sisältö<br>ASEMAPIIRROS                    | Mittakaavat<br>1:500                                                                                      |                       |               |
| Paasikivenkatu<br>Tampere 33230                                                                  |                                                 |                                                                         | Suunnitteluala<br>ARK                      | Työnumero<br>2917_04                                                                                      | Piirustusnumero<br>01 | Muutostunnus  |
| Copyright ©                                                                                      | Satakunnankatu 18 A<br>33210 Tampere<br>Finland | puh (03) 3125 0100<br>fax (03) 3125 0125<br>email: toimisto@aihioark.fi | Pvm<br>13.05.2019                          | Pääsuunnittelija<br> | Projektiarkkitehti    | Piirt.<br>AKo |
| ARKKITEHTITOIMISTOJEN LIITON ATLN JÄSEN, SUUNNITTELU- JA KONSULTTITOIMISTOJEN LIITON SKOLN JÄSEN |                                                 |                                                                         |                                            | Juha Ryösa, arkkitehti SAFA                                                                               |                       |               |
|                                                                                                  |                                                 |                                                                         |                                            | 2917_04 - SS04_PAASIKIVENKATU.jpg                                                                         |                       |               |