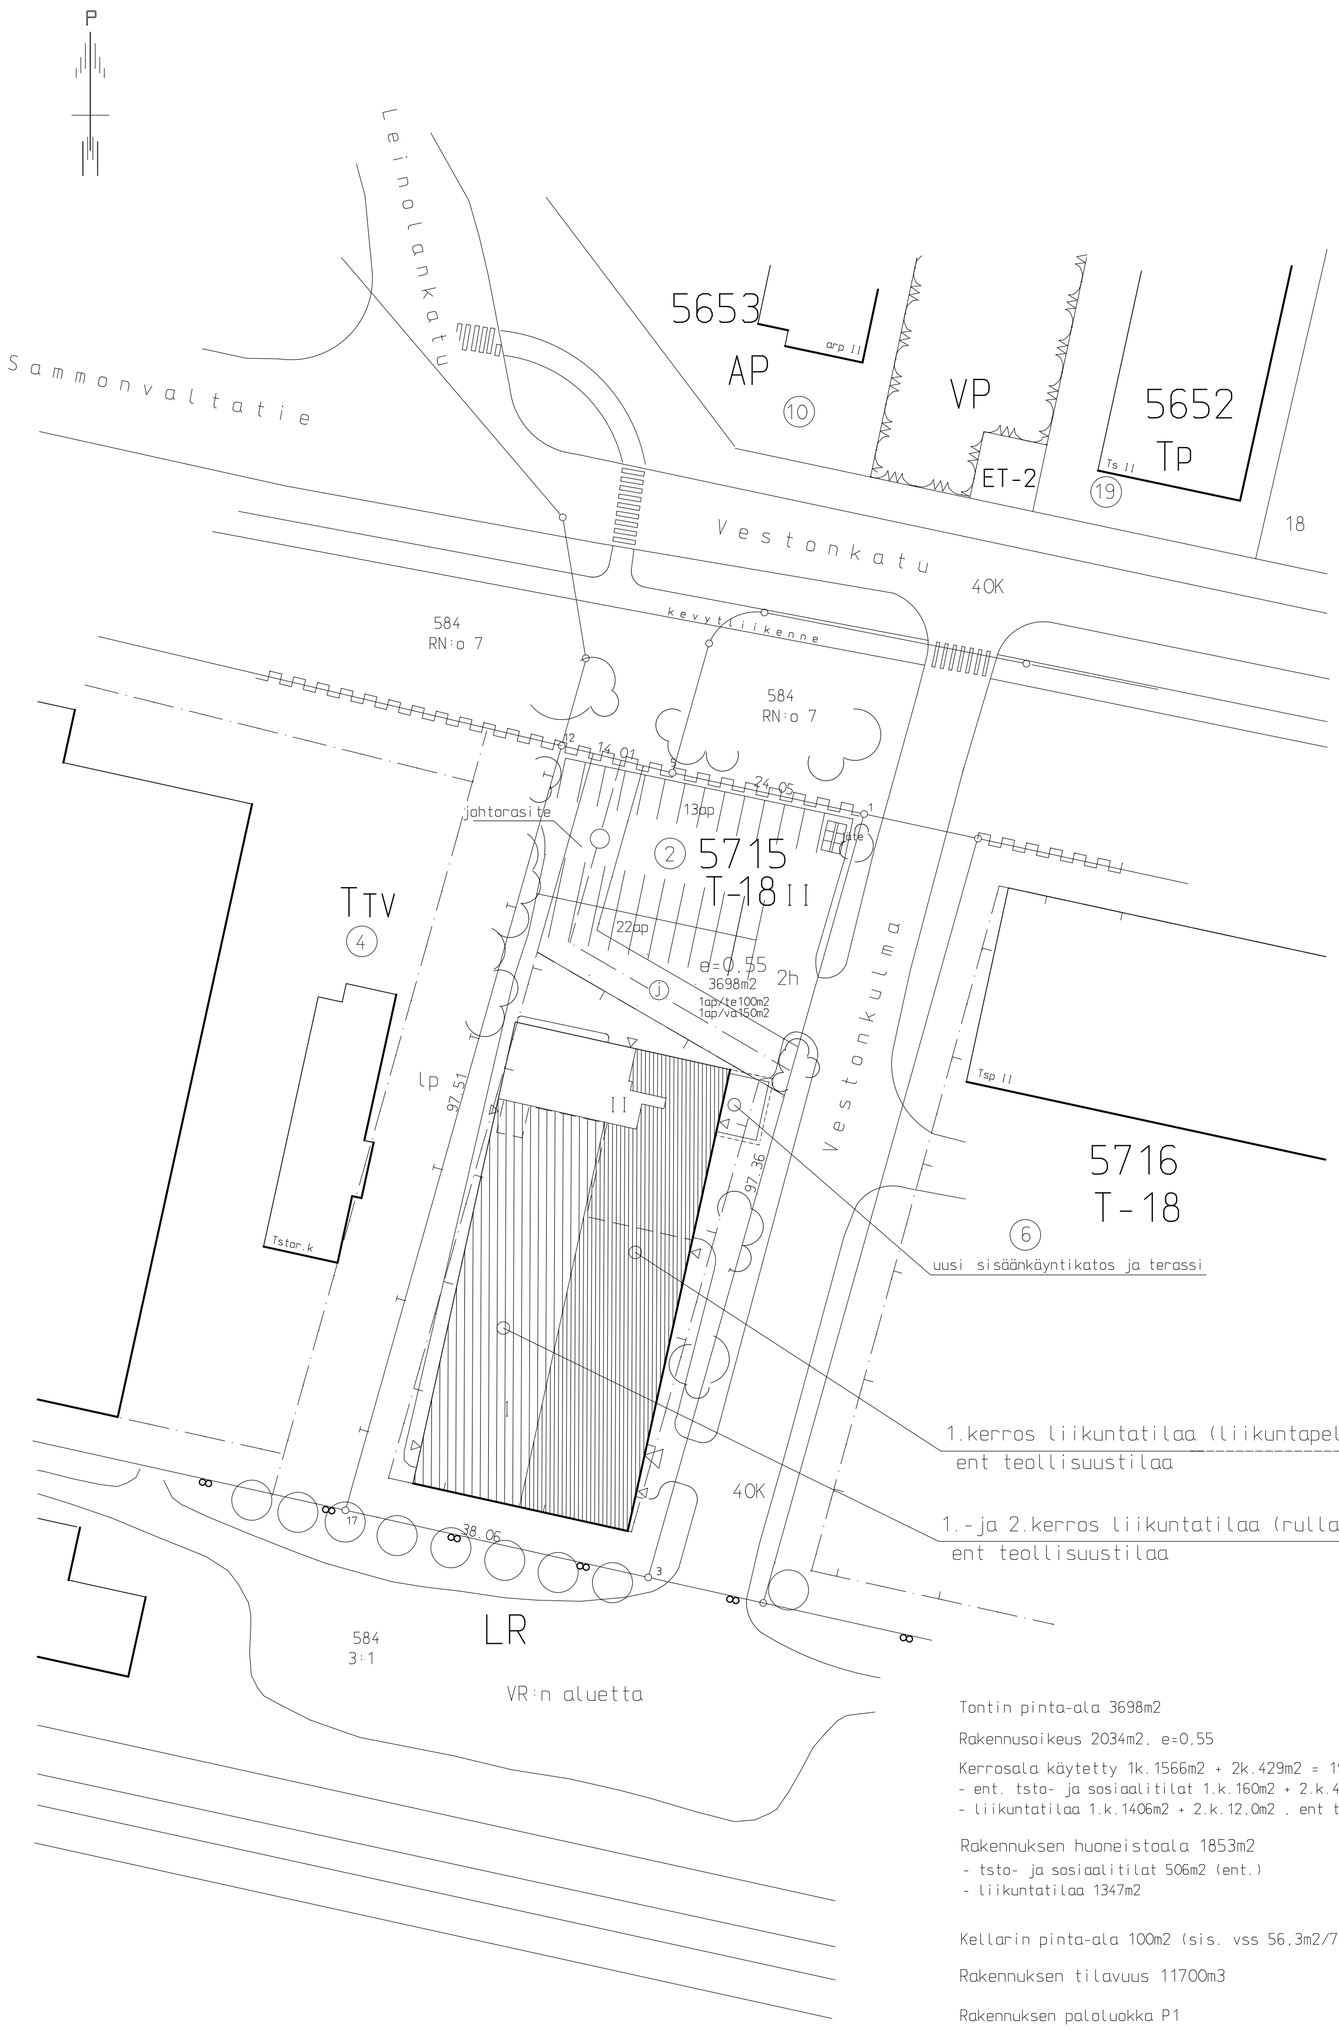

Tontin pinta-ala 3698m2

Rakennusoikeus 2034m2, e=0,55

Kerrosala käytetty 1k.1566m2 + 2k.429m2 = 1995m2
- ent. tsto- ja sosiaalitilat 1.k.160m2 + 2.k.417m2 = 576m2
- liikuntatilaa 1.k.1406m2 + 2.k.12,0m2 , ent teollisuustilaa= 1418m2

Rakennuksen huoneistoala 1853m2
- tsto- ja sosiaalitilat 506m2 (ent.)
- liikuntatilaa 1347m2

Kellarin pinta-ala 100m2 (sis. vss 56,3m2/71henk.)

Rakennuksen tilavuus 11700m3

Rakennuksen paloluokka P1

Palovaarallisuusluokka 1

Suojaustaso luokka 1
- alkusammutuskalusto: jauhesammuttimet (1.kerr.pohjakuvassa)
- poistumismerkkivalaistus
- savunpoisto avattavien kattovalokupujen ja rikottavien ikkunoiden (kennolevy) yläosien kautta (laskelma 2.kerr.pohjakuvassa)

Sähköverkkoon kytketty palovaroitinjärjestelmä

Autopaikat 35kpl

18.12.2012:
- laskelmia tarkennettu

K.osa/Kylä	Kortteli/Tila	Tontti/Rn:o	Viranomaisen arkistointimerkintöjä varten
Leinola	5715	2	
Rakennustoimenpide: Muutos (käyttötarkoitus)			Piirustuslaji: Pääpiirustus — Juoks.no: 1
Rakennuskohteen nimi ja osoite: Hallirakennus Vestonkulma 2, Vestonkulma 2, 33730 Tampere			Piirustuksen sisältö: Asemapiirros — Mittakaavat: 1:500

Arja Jaakonaho, RA
Perkiöntie 1 B 10
33960 Pirkkala
p. 0407687855, email: arja.jaakonaho@gmail.com

Pirkkala 13.12.2012

ARK

Projekti	Piir.no:	Muutos
Tekijä:	Tiedosto	