


T:\TIE\1510058992\_TOHLOPINRANTA\_AK\_HV\_PAIV\_TULOKSET\DWG\N2\_JDHTOLINJAT\_JA\_SIIRTOSUUNNITELMAT.DWG  
Tulos: 20.12.2020

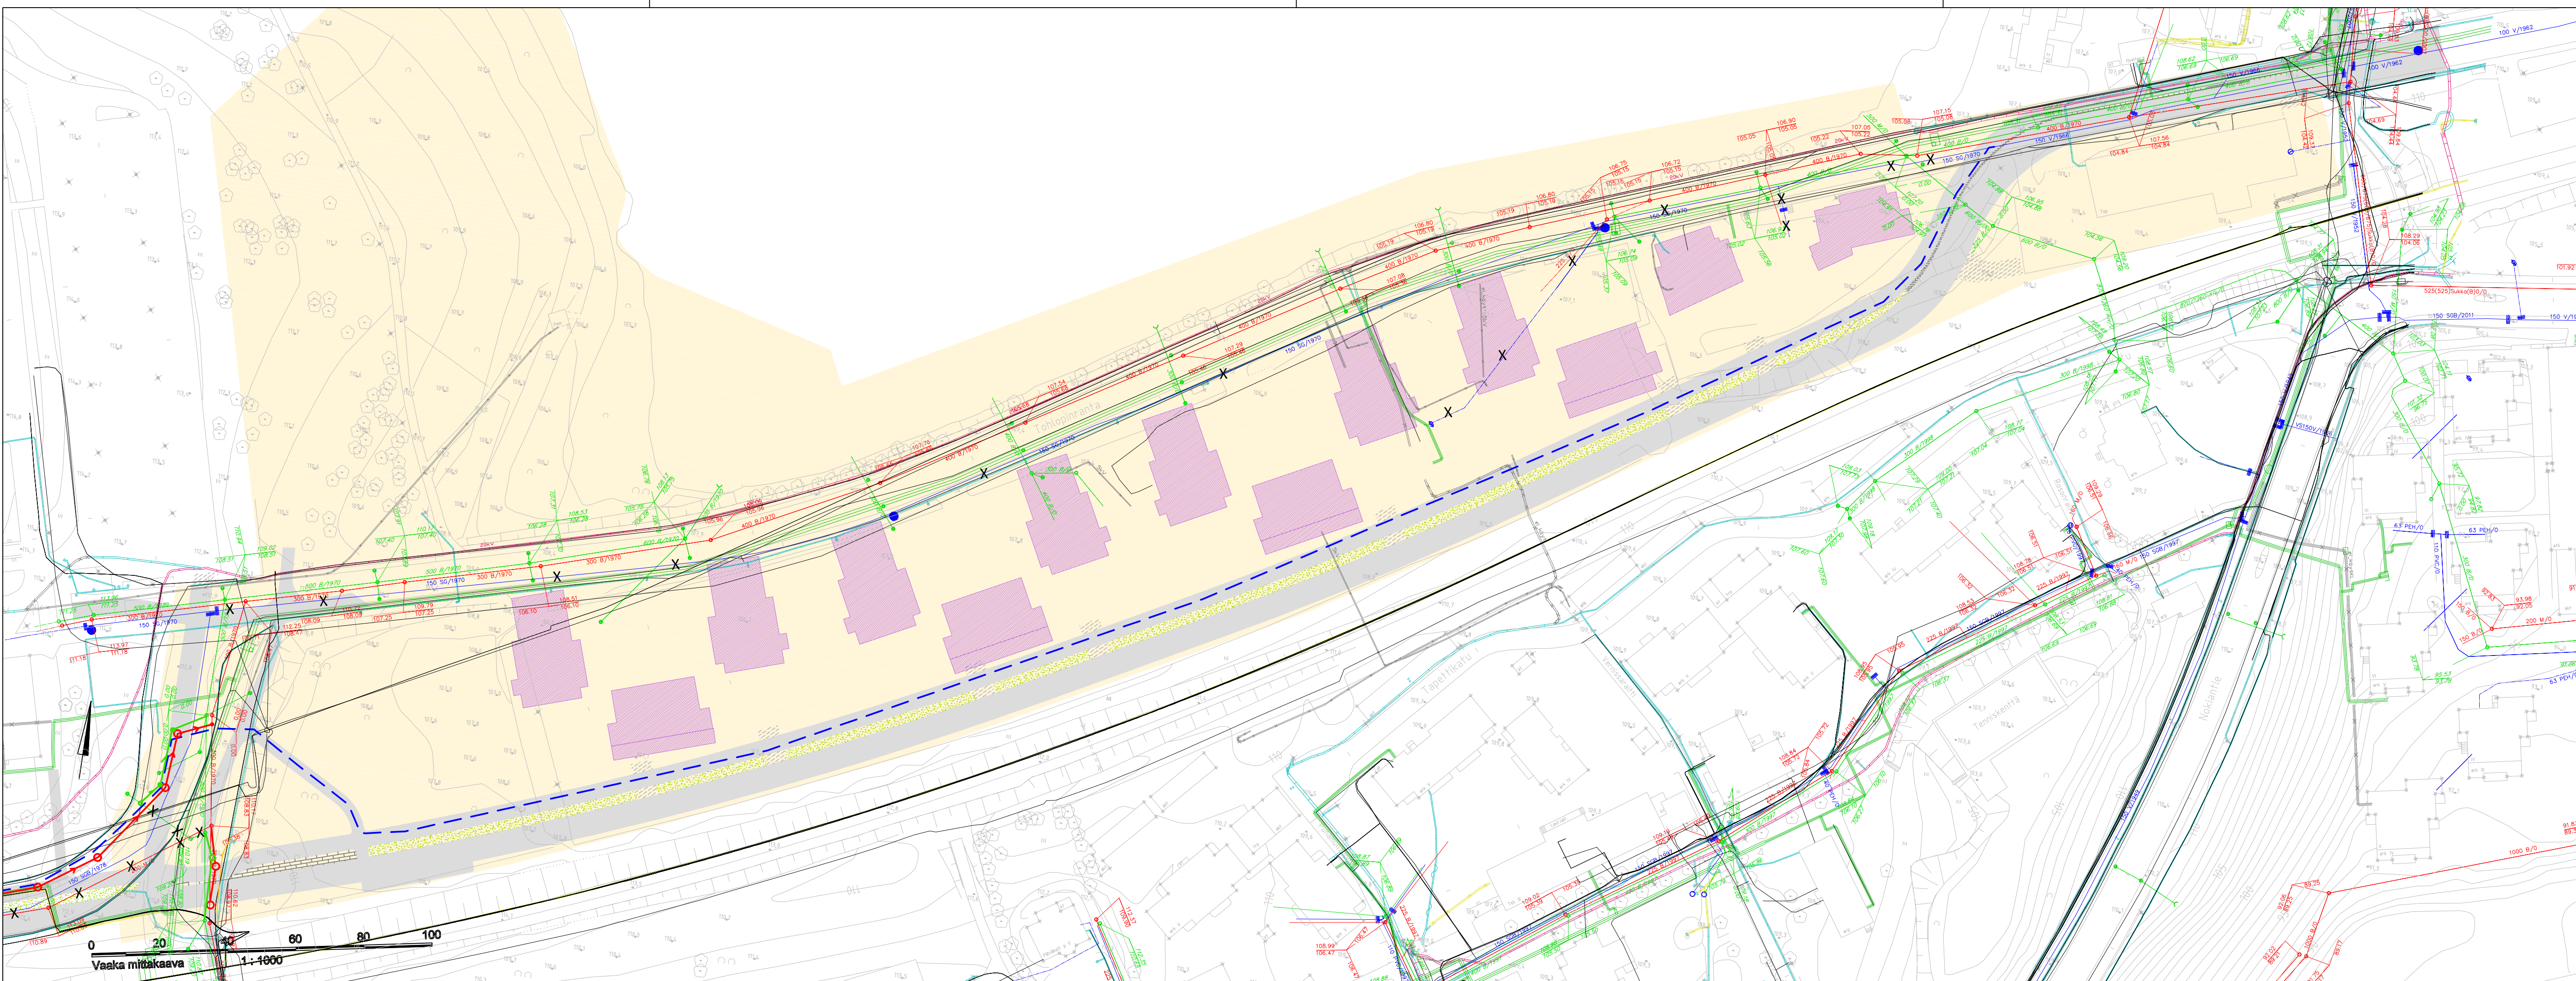

- Nykyiset rakenteet**
- Sähkökaapeli, pienjännite, Tampereen Sähköverkko Oy
  - Sähkökaapeli, keski- ja suurjännite, Tampereen Sähköverkko Oy
  - - - Sähkökaapeli, käytöstä poistettu, Tampereen Sähköverkko Oy
  - Johtomatto, ei sähkölaitoksen
  - Kaukolämpö, Tampereen Sähköverkko Oy
  - - - Kaukolämpö, käytöstä poistettu, Tampereen Sähköverkko Oy
  - Tietoliikenne- ja puhelin kaapelit (Elisa, Sonera, DNA, Tio, Tam puh.)
  - Vesijohto, nyk.
  - Jätevesiviemäri, nyk.
  - Hulevesiviemäri, nyk.
- Suunnitellut rakenteet (Tohlopinrannan liikenneselvitys, Ramboll 2017)**
- - - Uusi vesijohto
  - X Vesijohto, käytöstä poistuva
  - Uusi jätevesiviemäri
  - Uusi hulevesiviemäri
  - Tulevat kadut ja kevyen liikenteen väylät
- Tuleva maankäyttö (kaavaluonnos 2019, viitesuunnitelma 2020)**
- Kaava-alue
  - Uusien rakennusten sijainti viitesuunnitelmassa 10/2020

Kosa/ kyla Tohlopinranta	korttel/ tila	Tontti/ Rn:o	Viranomaismerkintöjä
Rakennustoimenpide	Piiustuslaji Yleiskartta		Mittakaava 1:1000
Rakennuskohteen nimi ja osoite Tohlopinrannan 24-28 asema- kaavamuutoksen nro 8525 hulevesiviyty ja hallinta- suunnitelma	Piiustuslaji Nykyiset johtolinjat ja liittyvät suunnitelmat		Mittakaava 1:1000
	Koordinaatti/ korkeusjärjestelmä		GK-24/N2000
<b>RAMBOLL</b> Ramboll PL 718, Pakkahuoneenaukio 2 33101 Tampere puh. 020 755 611 www.ramboll.fi	Suunn. ala VHT 1510020756	Työnro 1510020756	Tiedosto
Suunn.(nimi, tutkinto, allekirj.) L. Lahti	Piiustusnro N2	Muutos	
	Piirt. L. Lahti	Hyv. P. Paavilainen	Pvm 1.12.2020