

RAKENNETYYYPIT

AP1 VANHA MAANVARAINEN ALAPOHJA

- PINTAMATERIAALI JA -KÄSITTELY RAKENNUS-/HUONESELOSTUKSEN MUKAAN
- n. 500 mm SÄÄSTÖBETONILAATTA
- SORA JA HIEKKA

VP1 VANHA VÄLIPOHJA

- PINTAMATERIAALI JA -KÄSITTELY RAKENNUS-/HUONESELOSTUKSEN MUKAAN
- n. 500 mm RAUTABETONI
- PINTAMATERIAALI JA -KÄSITTELY RAKENNUS-/HUONESELOSTUKSEN MUKAAN

VP2 VÄLIPOHJA

- PINTAMATERIAALI JA -KÄSITTELY RAKENNUS-/HUONESELOSTUKSEN MUKAAN
- 40 mm UUSI LATTIAVALU
- n. 500 mm RAUTABETONI
- PINTAMATERIAALI JA -KÄSITTELY RAKENNUS-/HUONESELOSTUKSEN MUKAAN

VS1 EI-KANTAVA VÄLISEINÄ (ERISTÄMÄTÖN)

- PINTAMATERIAALI JA -KÄSITTELY RAKENNUS-/HUONESELOSTUKSEN MUKAAN
- 13 mm KIPSILEVY - GEK, KEK TAI VASTAAVA
- 66 mm SINKITTYY TERÄSRANKA
- 13 mm KIPSILEVY - GEK, KEK TAI VASTAAVA
- PINTAMATERIAALI JA -KÄSITTELY RAKENNUS-/HUONESELOSTUKSEN MUKAAN

VS2 EI-KANTAVA VÄLISEINÄ (ERISTETTY)

- PINTAMATERIAALI JA -KÄSITTELY RAKENNUS-/HUONESELOSTUKSEN MUKAAN
- 13 mm KIPSILEVY - GEK, KEK TAI VASTAAVA
- 66 mm SINKITTYY TERÄSRANKA - PALAMATON LÄMMÖNERISTE
- 13 mm KIPSILEVY - GEK, KEK TAI VASTAAVA
- PINTAMATERIAALI JA -KÄSITTELY RAKENNUS-/HUONESELOSTUKSEN MUKAAN

VS3 VANHA TIILISEINÄ

- PINTAMATERIAALI JA -KÄSITTELY RAKENNUS-/HUONESELOSTUKSEN MUKAAN
- ≥ 100 mm TIILIMUURAUS
- PINTAMATERIAALI JA -KÄSITTELY RAKENNUS-/HUONESELOSTUKSEN MUKAAN

VS4 MUURATTAVA VÄLISEINÄ


- PINTAMATERIAALI JA -KÄSITTELY RAKENNUS-/HUONESELOSTUKSEN MUKAAN
- 130 mm KAHITIILI
- PINTAMATERIAALI JA -KÄSITTELY RAKENNUS-/HUONESELOSTUKSEN MUKAAN

US1 VANHA ULKOSEINÄ

- RAPPAUS
- n. 450 mm KEVYTBETONI + TIILIMUURAUS
- PINTAMATERIAALI JA -KÄSITTELY RAKENNUS-/HUONESELOSTUKSEN MUKAAN

YP 1 LISÄERISTETTÄVÄ YLÄPOHJA


- SAUMATTU PELTI
- 125 mm KOOLAUS + ALUSPUUT
- >130 mm ILMAVÄLI
- 250 mm LÄMMÖNERISTE
- 13 mm KIPSILEVY
- PINTAMATERIAALI JA -KÄSITTELY RAKENNUS-/HUONESELOSTUKSEN MUKAAN

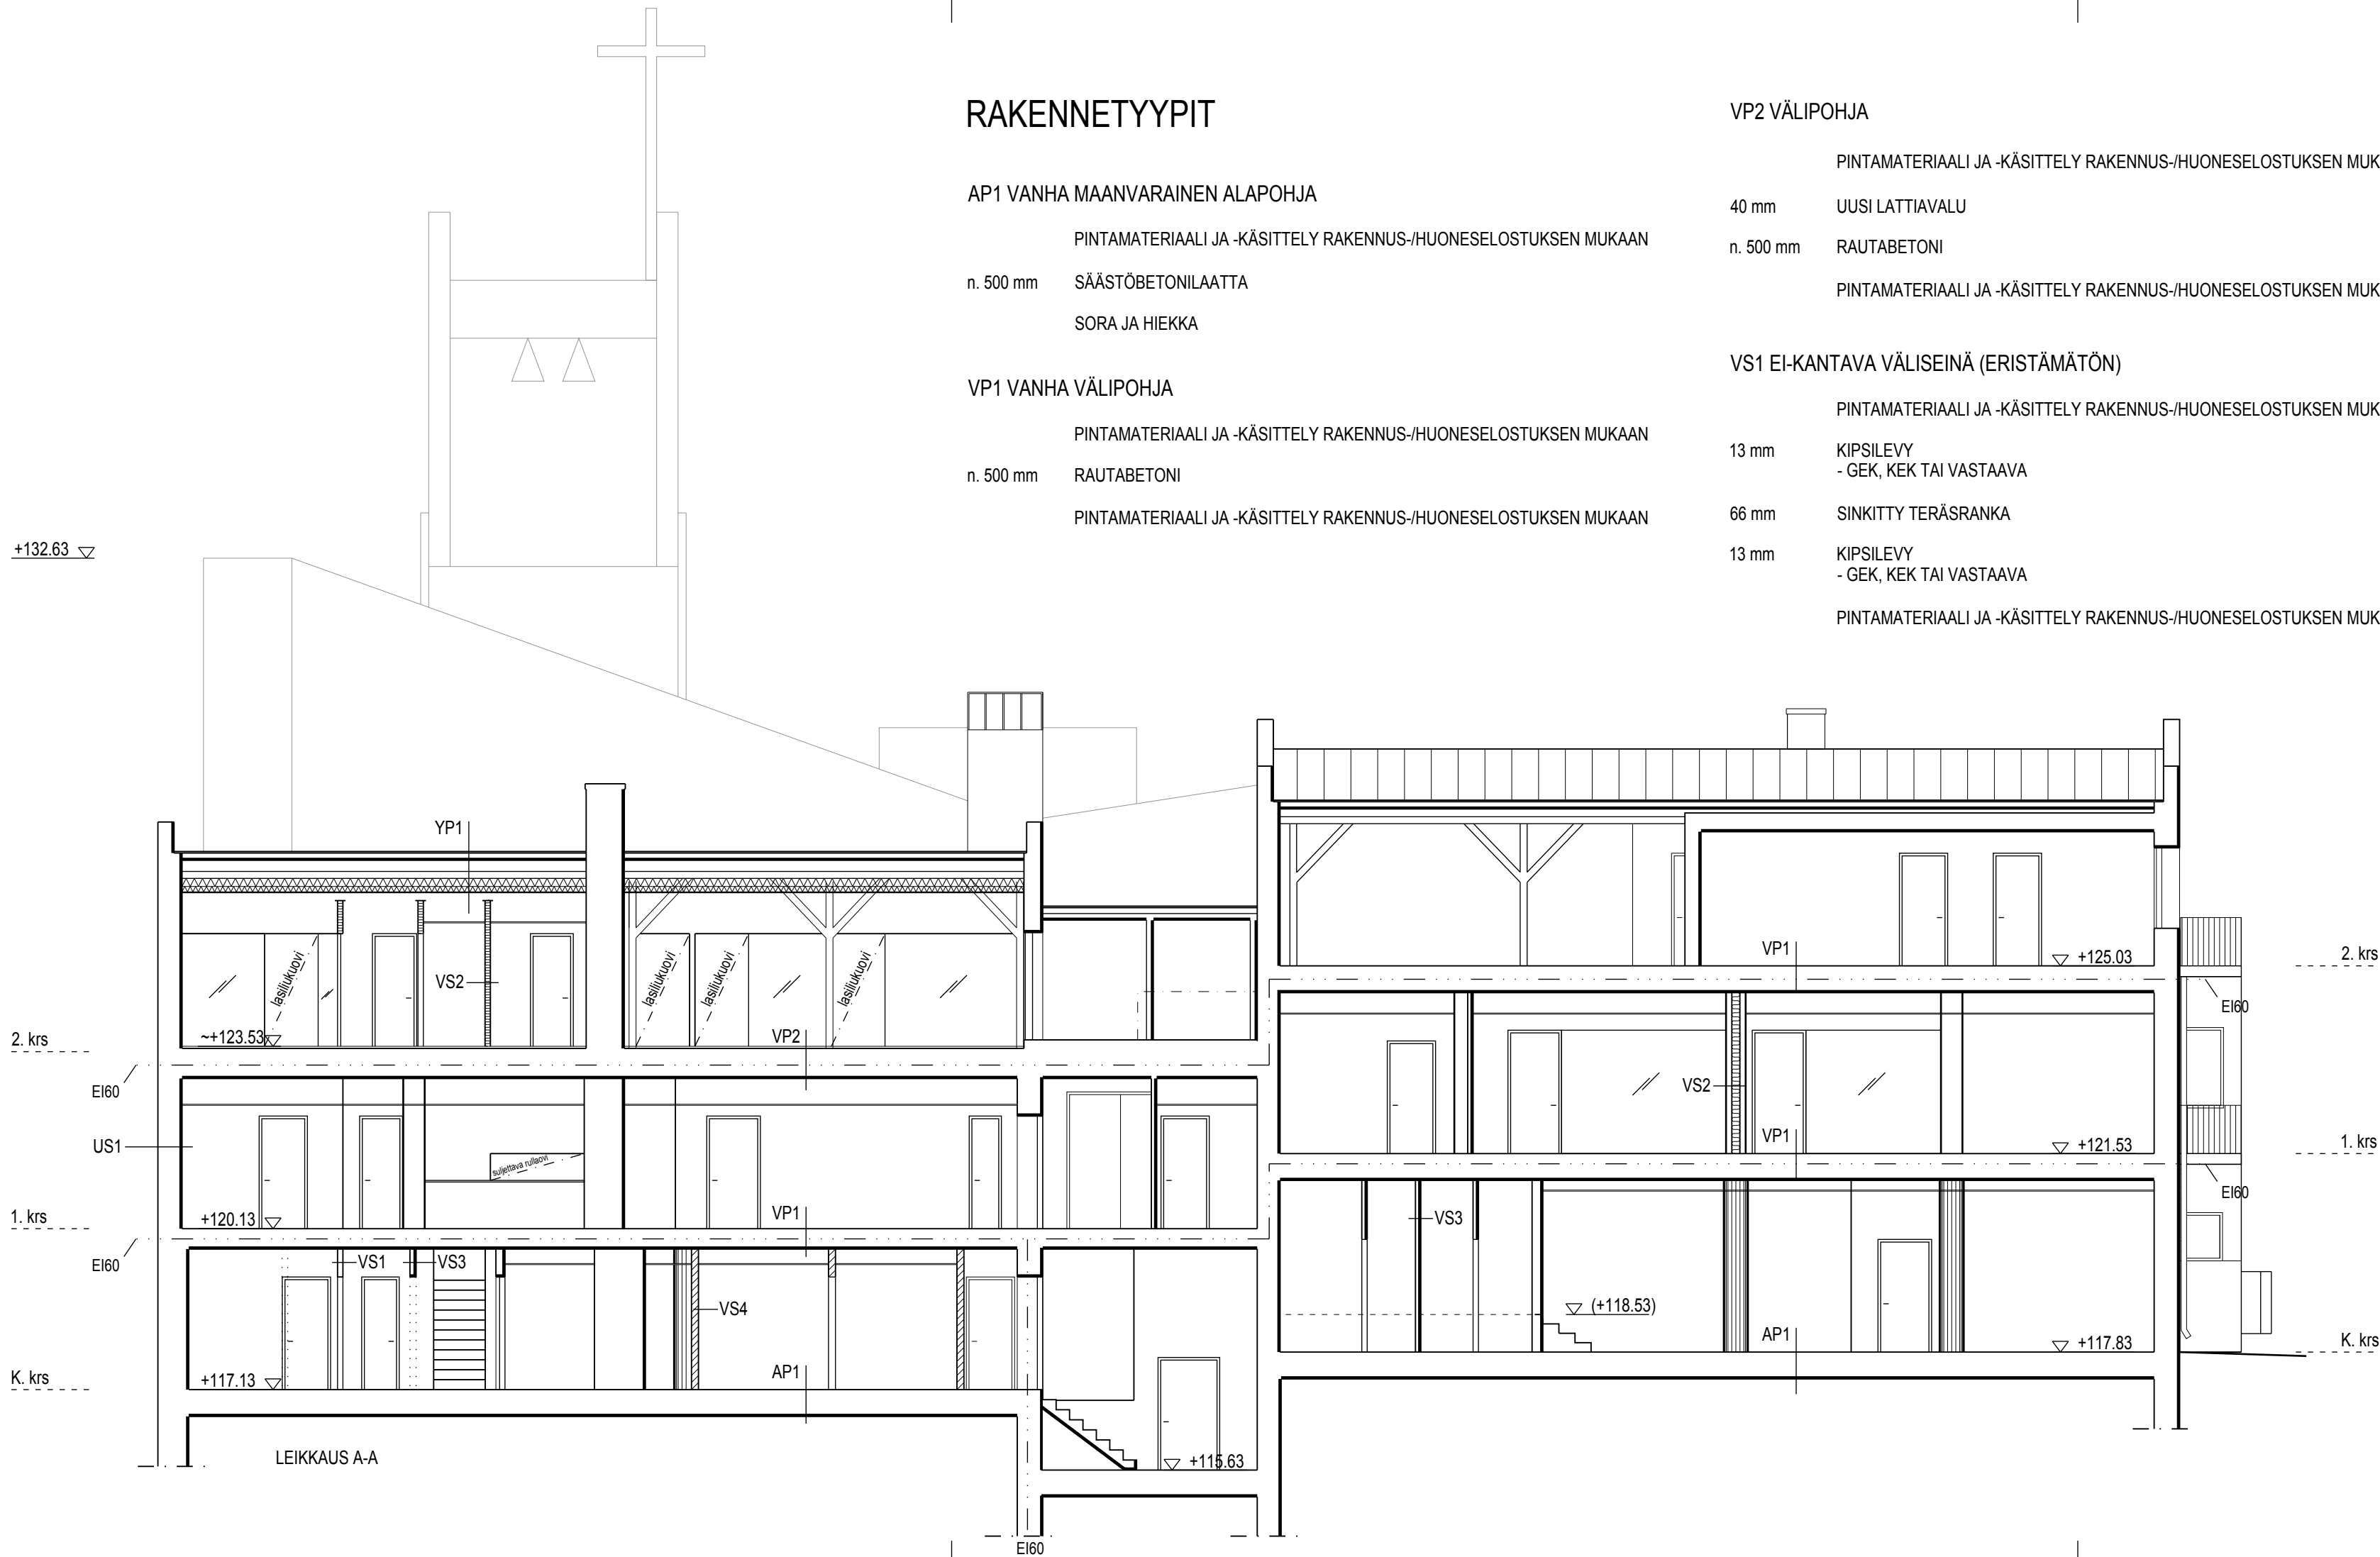

MITAT TARKISTETTAVA RAKENNUSPAIKALLA
LEIKKAUS PIIRRETTY VANHOJEN SUUNNITELMAKUVIEN MUKAAN

KORKOJÄRJESTELMÄ N2000

K.osa/Kylä 218	Kortteli/Tila 1071	Tontti/Rn:o 7	Viranomaisten arkistomerkintöjä varten		
Rakennustoimenpide MUUTOS			Piirustuslaji PÄÄPIIRUSTUS	Juoks.n:o 6	
Rakennuskohde PISPALAN KIRKKO			Sisältö LEIKKAUS A-A	Mittakaavat 1:100	
Suunnitteluala ARK			Työnumero 2298	Piirustusnumero 06	Tiedosto 2298 leikkaus.dwg
Pvm 10.2.2017			Pääsuunnittelija <i>[Signature]</i>	Projektiarkkitehti LHa	

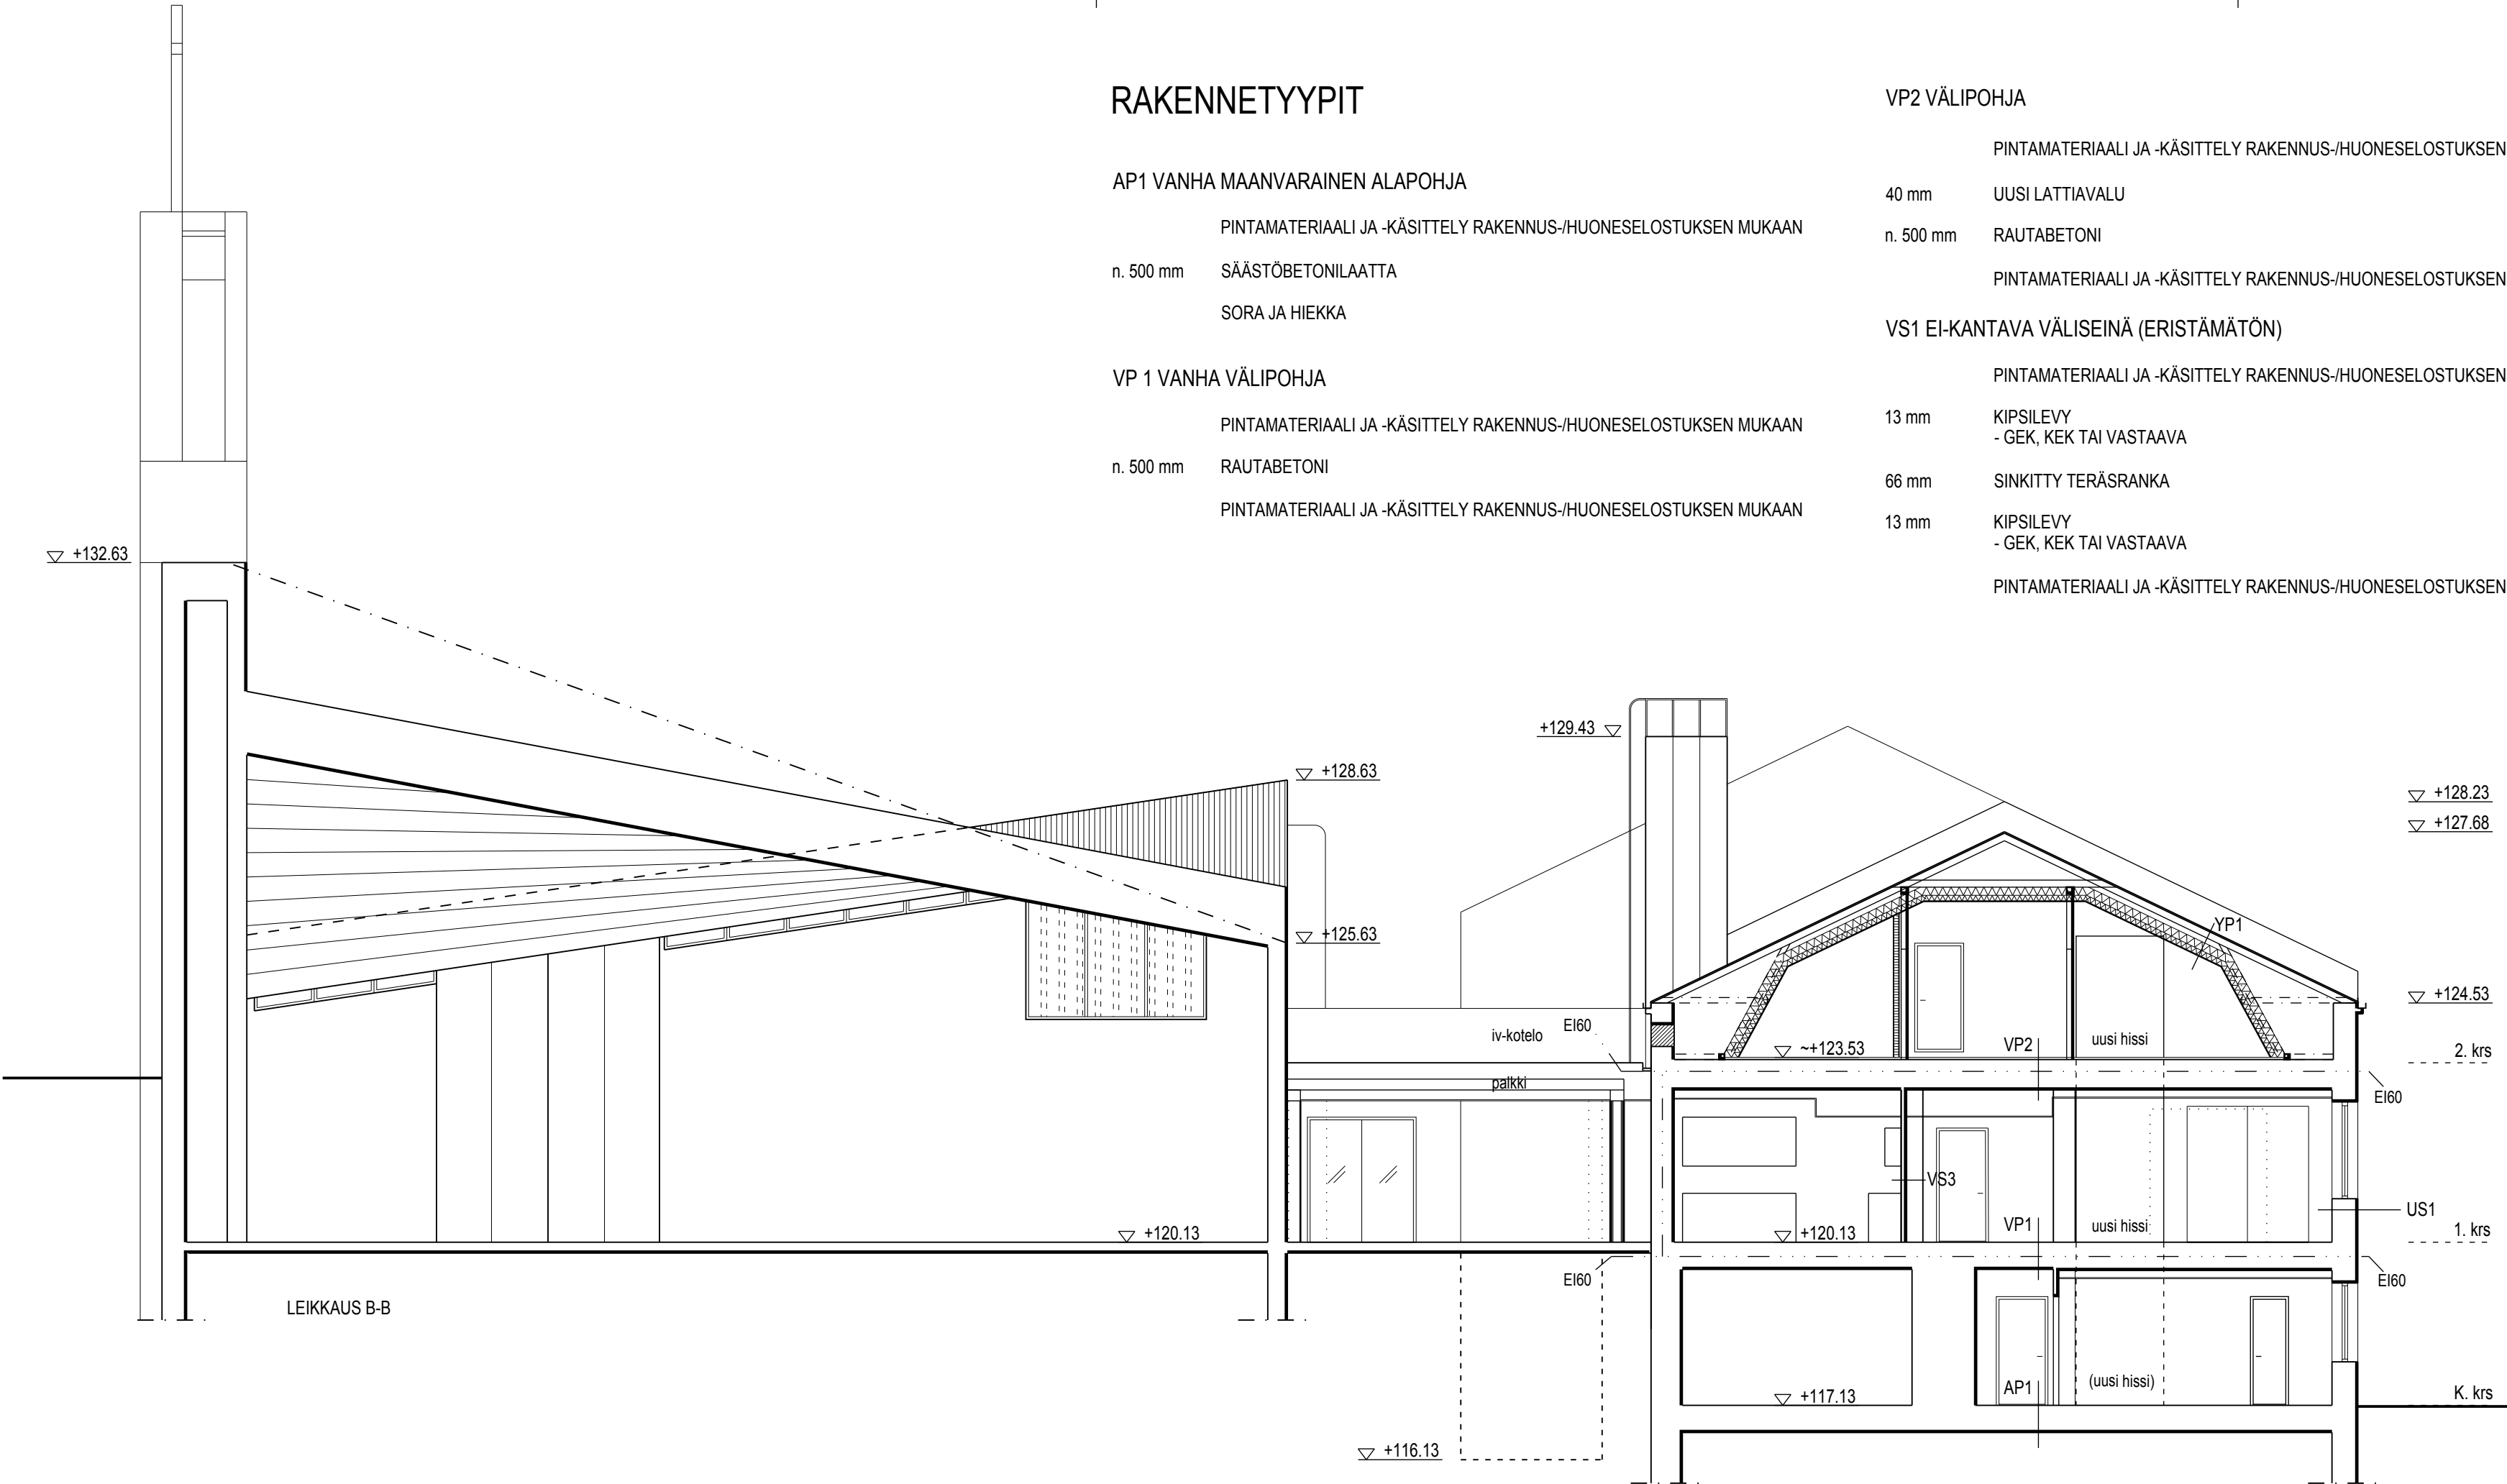

RAKENNETYYYPIT

AP1 VANHA MAANVARAINEN ALAPOHJA

	PINTAMATERIAALI JA -KÄSITTELY RAKENNUS-/HUONESELOSTUKSEN MUKAAN
n. 500 mm	SÄÄSTÖBETONILAATTA
	SORA JA HIEKKA

VP 1 VANHA VÄLIPOHJA

	PINTAMATERIAALI JA -KÄSITTELY RAKENNUS-/HUONESELOSTUKSEN MUKAAN
n. 500 mm	RAUTABETONI
	PINTAMATERIAALI JA -KÄSITTELY RAKENNUS-/HUONESELOSTUKSEN MUKAAN

VP2 VÄLIPOHJA

	PINTAMATERIAALI JA -KÄSITTELY RAKENNUS-/HUONESELOSTUKSEN MUKAAN
40 mm	UUSI LATTIAVALU
n. 500 mm	RAUTABETONI
	PINTAMATERIAALI JA -KÄSITTELY RAKENNUS-/HUONESELOSTUKSEN MUKAAN

VS1 EI-KANTAVA VÄLISEINÄ (ERISTÄMÄTÖN)

	PINTAMATERIAALI JA -KÄSITTELY RAKENNUS-/HUONESELOSTUKSEN MUKAAN
13 mm	KIPSILEVY - GEK, KEK TAI VASTAAVA
66 mm	SINKITTU TERÄSRANKA
13 mm	KIPSILEVY - GEK, KEK TAI VASTAAVA
	PINTAMATERIAALI JA -KÄSITTELY RAKENNUS-/HUONESELOSTUKSEN MUKAAN

VS2 EI-KANTAVA VÄLISEINÄ (ERISTETTY)

	PINTAMATERIAALI JA -KÄSITTELY RAKENNUS-/HUONESELOSTUKSEN MUKAAN
13 mm	KIPSILEVY - GEK, KEK TAI VASTAAVA
66 mm	SINKITTU TERÄSRANKA - PALAMATON LÄMMÖNERISTE
13 mm	KIPSILEVY - GEK, KEK TAI VASTAAVA
	PINTAMATERIAALI JA -KÄSITTELY RAKENNUS-/HUONESELOSTUKSEN MUKAAN

VS3 VANHA TIILISEINÄ

	PINTAMATERIAALI JA -KÄSITTELY RAKENNUS-/HUONESELOSTUKSEN MUKAAN
≥ 100 mm	TIILIMUURAUS
	PINTAMATERIAALI JA -KÄSITTELY RAKENNUS-/HUONESELOSTUKSEN MUKAAN

VS4 MUURATTAVA VÄLISEINÄ

	PINTAMATERIAALI JA -KÄSITTELY RAKENNUS-/HUONESELOSTUKSEN MUKAAN
130 mm	KAHITIILI
	PINTAMATERIAALI JA -KÄSITTELY RAKENNUS-/HUONESELOSTUKSEN MUKAAN

US1 VANHA ULKOSEINÄ

	RAPPAUS
n. 450 mm	KEVYTBETONI + TIILIMUURAUS
	PINTAMATERIAALI JA -KÄSITTELY RAKENNUS-/HUONESELOSTUKSEN MUKAAN

YP 1 LISÄERISTETTÄVÄ YLÄPOHJA

	SAUMATTU PELTI
125 mm	KOOLAUS + ALUSPUUT
>130 mm	ILMAVÄLI
250 mm	LÄMMÖNERISTE
13 mm	KIPSILEVY
	PINTAMATERIAALI JA -KÄSITTELY RAKENNUS-/HUONESELOSTUKSEN MUKAAN

MITAT TARKISTETTAVA RAKENNUSPAIKALLA
LEIKKAUS PIIRRETTY VANHOJEN SUUNNITELMAKUVIEN MUKAAN

KORKOJÄRJESTELMÄ N2000

K.osa/Kylä 218	Kortteli/Tila 1071	Tontti/Rn:o 7	Viranomaisten arkistomerkintöjä varten		
Rakennustoimenpide MUUTOS			Piirustuslaji PÄÄPIIRUSTUS	Juoks.n:o 7	
Rakennuskohde PISPALAN KIRKKO			Sisältö LEIKKAUS B-B	Mittakaavat 1:100	
Suunnitteluala PISPALAN VALTATIE 16 33250 TAMPERE			Työnumero 2298	Piirustusnumero 07	Tiedosto 2298 leikkaus.dwg
Copyright © Satakunnankatu 18 A 33210 Tampere Finland			Pvm 10.2.2017	Pääsuunnittelija <i>Arkki</i>	Piir. LHa

AP1 VANHA MAANVARAINEN ALAPOHJA

n. 500 mm SÄÄSTÖBETONILAATTA

VP 1 VANHA VÄLIPOHJA

n. 500 mm RAUTABETON

PINTAMATERIAALI JA -KÄSITTELY RAKENNUS-/HUONESELOSTUKSEN MUKAAN

PINTAMATERIAALI JA -KÄSITTELY RAKENNUS-/HUONESELOSTUKSEN MUKAAN

40 mm UUSI LATTIAVALU

n. 500 mm RAUTABETON

PINTAMATERIAALI JA -KÄSITTELY RAKENNUS-/HUONESELOSTUKSEN MUKAAN

VS1 EI-KANTAVA VÄLISEINÄ (ERISTÄMÄTÖN)

PINTAMATERIAALI JA -KÄSITTELY RAKENNUS-/HUONESELOSTUKSEN MUKAAN

13 mm KIPSILEVY
- GEK, KEK TAI VASTAAVA

66 mm SINKITTY TERÄSRANKA

13 mm KIPSILEVY
- GEK, KEK TAI VASTAAVA

PINTAMATERIAALI JA -KÄSITTELY RAKENNUS-/HUONESELOSTUKSEN MUKAAN

PINTAMATERIAALI JA -KÄSITTELY RAKENNUS-/HUONESELOSTUKSEN MUKAAN

13 mm KIPSILEVY
- GEK, KEK TAI VASTAAVA

66 mm SINKITTY TERÄSRANKA
- PALAMATON LÄMMÖNERISTE

13 mm KIPSILEVY
- GEK, KEK TAI VASTAAVA

PINTAMATERIAALI JA -KÄSITTELY RAKENNUS-/HUONESELOSTUKSEN MUKAAN

VS3 VANHA TIILISEINÄ

PINTAMATERIAALI JA -KÄSITTELY RAKENNUS-/HUONESELOSTUKSEN MUKAAN

≥ 100 mm TIILIMUURAUS

PINTAMATERIAALI JA -KÄSITTELY RAKENNUS-/HUONESELOSTUKSEN MUKAAN

VS4 MUURATTAVA VÄLISEINÄ

PINTAMATERIAALI JA -KÄSITTELY RAKENNUS-/HUONESELOSTUKSEN MUKAAN

130 mm KAHTIILI

PINTAMATERIAALI JA -KÄSITTELY RAKENNUS-/HUONESELOSTUKSEN MUKAAN

US1 VANHA ULKOSEINÄ

RAPPAUS

n. 450 mm KEVYTBETONI + TIILIMUURAUS

PINTAMATERIAALI JA -KÄSITTELY RAKENNUS-/HUONESELOSTUKSEN MUKAAN

YP 1 LISÄERISTETTÄVÄ YLÄPOHJA

SAUMATTU PELTI


125 mm KOOLAUS + ALUSPUUT

>130 mm ILMAVÄL

250 mm LÄMMÖNERISTE

13 mm KIPSILEVY

PINTAMATERIAALI JA -KASITTELY RAKENNUS-/HUONESELOSTUKSEN MUKAAN

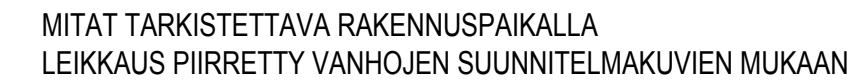

KORKOJÄRJESTELMÄ N2000

ARKKITEHTITOIMISTOJEN LIITON ATL:n JÄSEN, SUUNNITTELU- JA KONSULTTITOIMISTOJEN LIITON SKOL:n JÄSE