


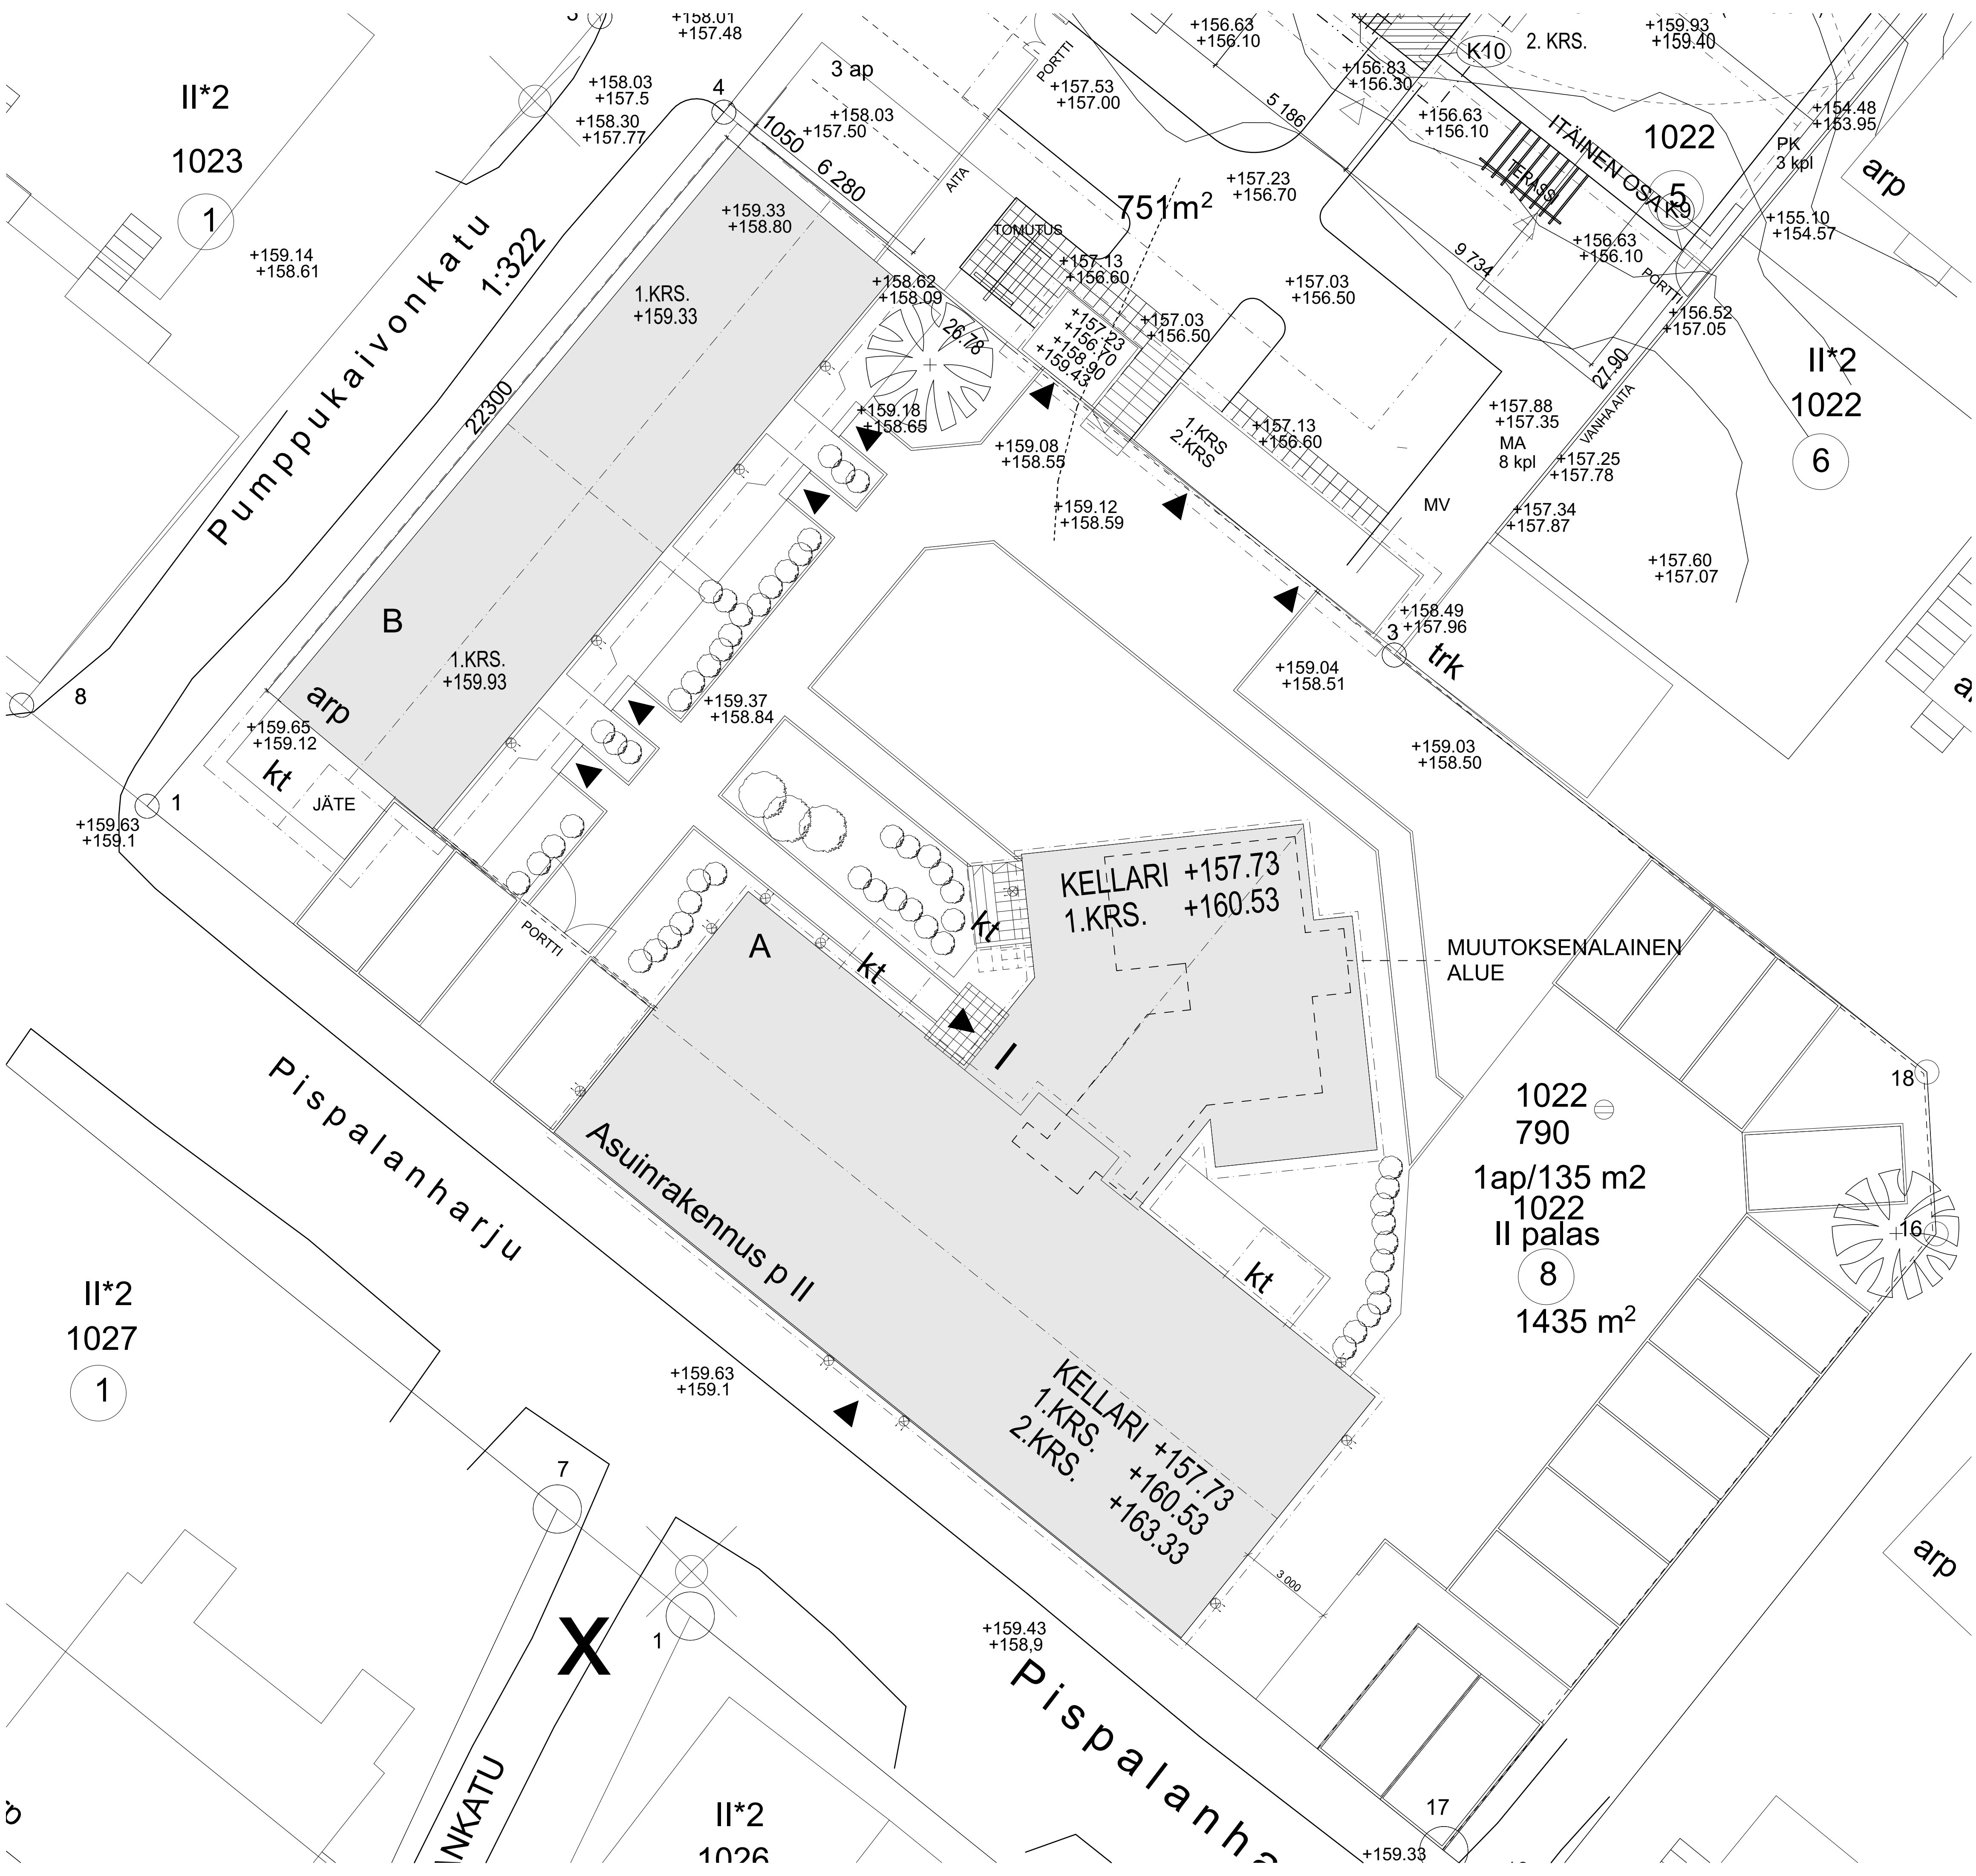

KERROSALASKELMA:		
SALLITTU RAKENNUSOIKEUS	790	krsm2
A-TALON RAKENNETTU KERROSALA:		
1.KERROS	344,0	krsm2
2.KERROS	242,0	krsm2
B-TALON RAKENNETTU KERROSALA:	142,5	krsm2
RAKENNETTU KERROSALA YHT.	728,5	krsm2
A-TALON KELLARIN UUSI TSTOTILA		
	85,0	krsm2
UUSI KERROSALA YHTEENSÄ	813,5	krsm2

SALLITUN KERROSALAN YLITYS	23,5	krsm2
	3,0	%

KÄYTTÖTARKOITUKSEN MUUTOKSEN POIKKEAMISET ASEMAKAAVASTA:

- A-TALON KELLARIN MONITOIMIHUONEEN MUUTOS TOIMISTOTILAKSI
- SALLITUN KERROSLUVUN MUUTTAMINEN KAHDESTA KERROKSESTA KOLMEEN
- SALLITUN RAKENNUSOIKEUDEN YLITYS 23,5 KRSM2 (3,0 %)

KAUPUNGINOSA / KYLÄ YLÄ-PISPALA	KORTTELI / TILA 1022	TONTTI / RN:n 8	VIRANOMAISMERKINTÖJÄ	
RAKENNUSOIKEUS MUUTOS			PIIRUSTUSLAJI Pääpiirustus	JUOKSEVA NRO
RAKENNUSKOHDEN Asunto Oy Tampereen Pispalanharju 8			PIIRUSTUKSEN SISÄLTÖ Asemapiirustus	MITTAKAAVA 1:100
Pispalanharju 8 33250 Tampere				

NEVA ARKKITEHDIT Kytälänkatu 1, 33100 Tampere (03) 260 5000 www.neva.fi	 Suunnittelija JUKKA SALONEN, RA, ARK 1391	PIIRT. SUUN. TARK.	TASOKOORDINAATTIJA / KORKEUSJÄRJ.		
		PVM	ETRS-GT25	N2000	
		5.11.2019	TIEDOSTONIMI		TYÖ NRO
		SUUNN. ALA	As Oy Tampereen Pispalanharju 8	1438	
		PIIR. NRO			MUUTOS
		ARK			002 001