


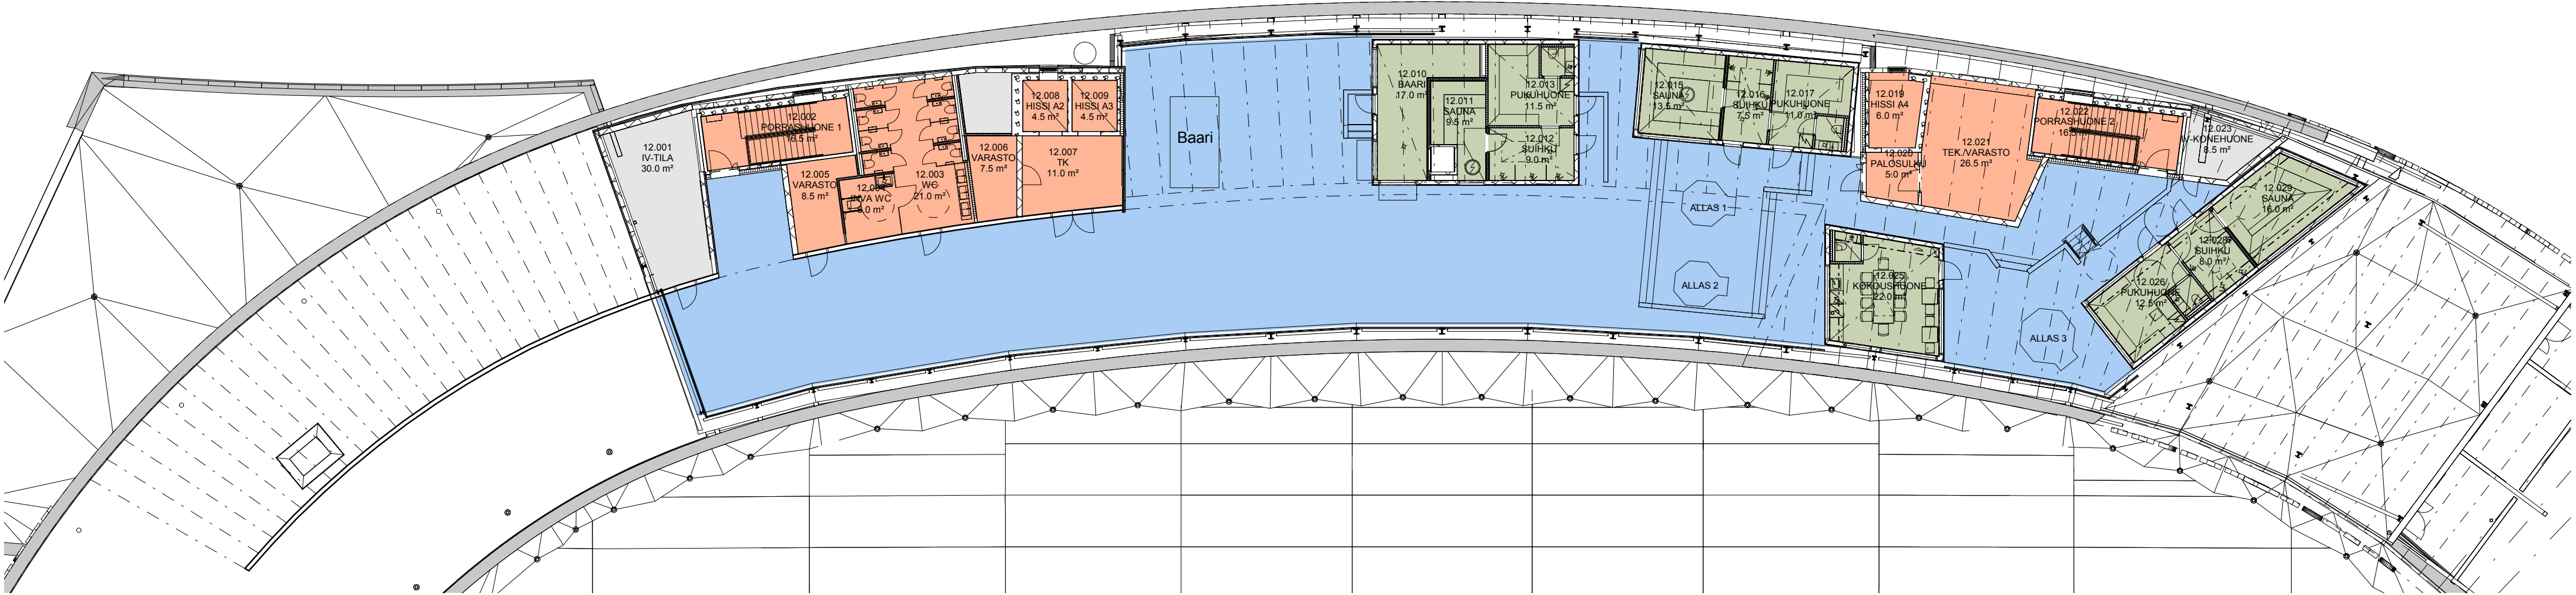

**TAMPEREEN
MONITOIMIAREENA JA
AREENAHOTELLI**

Hotelli kattoterassi luonnos
7.9.2020

Satakunnankatu 18 A
33210 Tampere

puhelin (03) 3125 0100
fax (03) 3125 0125
email: toimisto@aihoark.fi

vva