


LAPIKÄYTÄVÄ

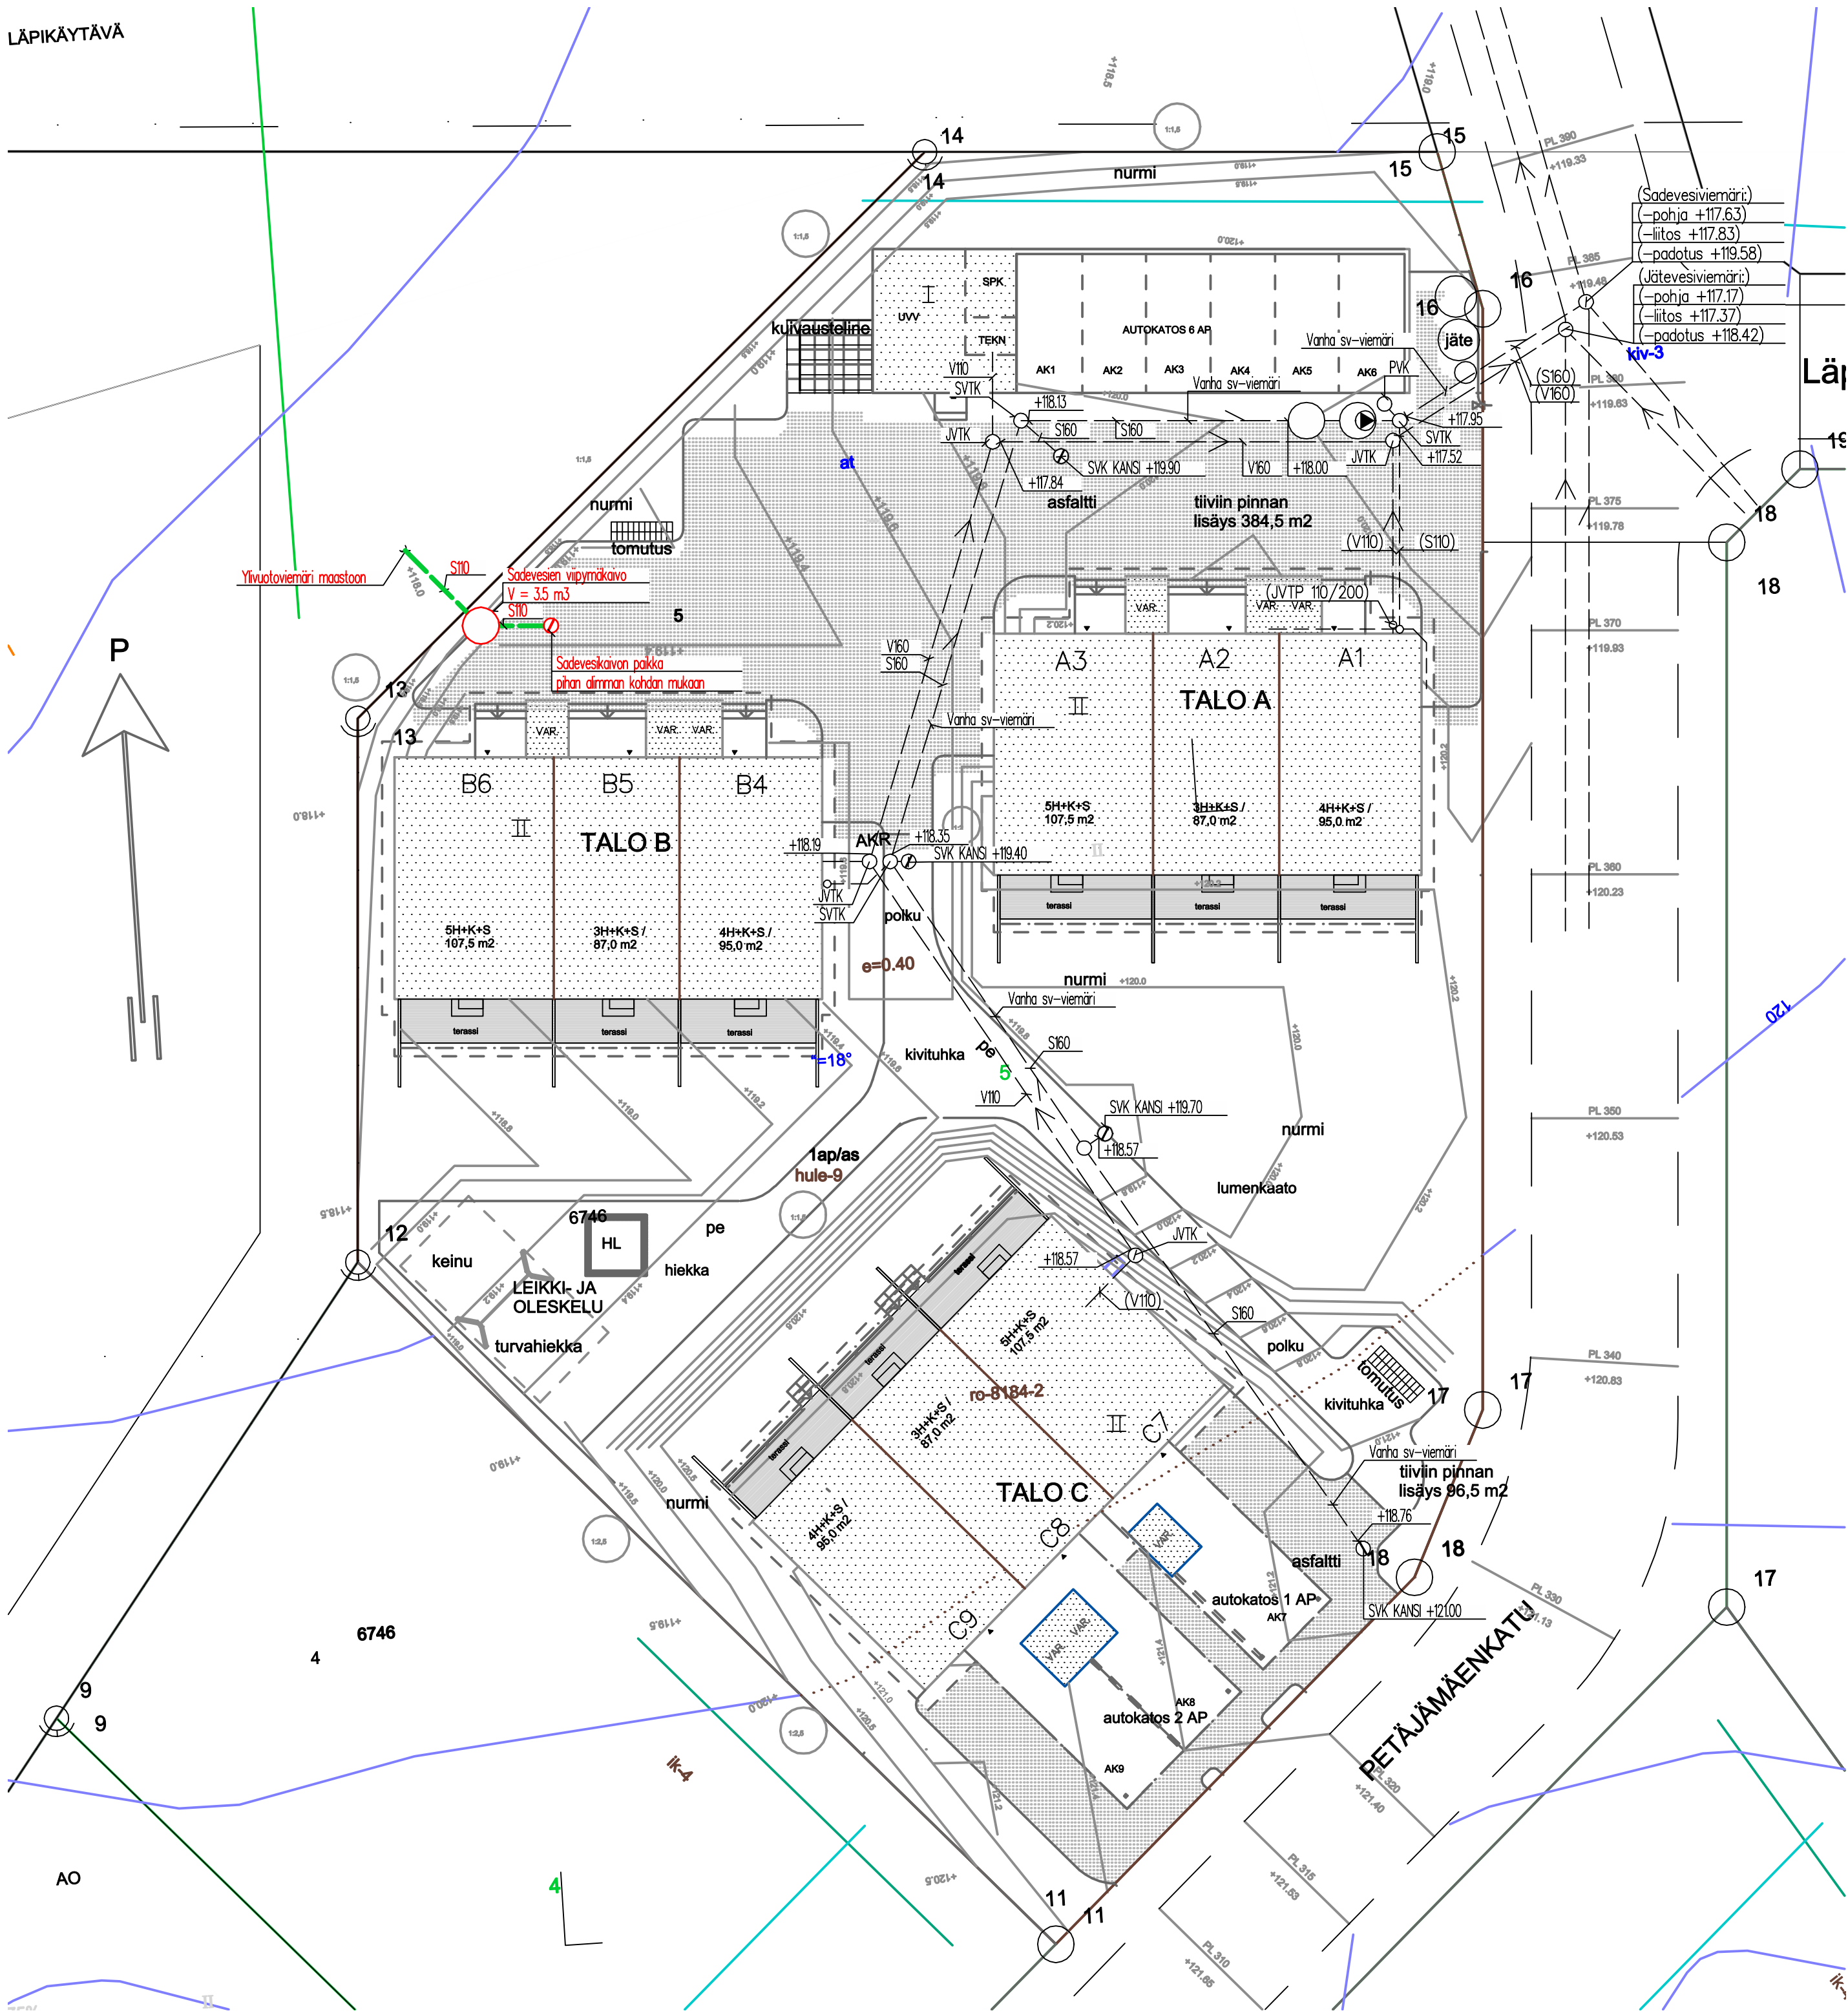

A		Lisätty sadevesien purkukaivo, vanhat sv:t päivitetty		11.09.17	
KOSA/KYLA		KORTTELI/TILA	TONITTI/RN0	VIRANOMASTEN ARKISTOMERKINTÖJÄ VARTEN	
ATALA		6746	5		
RAKENNUSLOMAKIRJE		PIRUSTUSLAI		JUOKS. NO	
MUUTOS		VESI- JA VIEMÄRIJOHDOT			
RAKENNUSKOHTEEN NIMI JA OSIO		PIRUSTUKSEN SISÄLTÖ		MITTAARVAT	
AS OY TAMPEREEN RISSONNIITY		ASEMAPIIRROS		1:200	
TALO B					
PETÄJÄMÄENTIE 6					
33580 TAMPERE					
LVI-SUUNNITTELU		SUUNN.	PIRT.	SUUNNITTELUALA, TYÖN NUMERO JA PIIRUSTUKSEN NUMERO	
A. SALIN KY		YHTIÖ	TARK.	LVI 32026	
PETTÄSENKATU 30 A 4, 33580 TAMPERE		PVM	15.08.2017		
Puhelin: +358 400 231 305		ALLERGI	TILAAJAN NO		
Sähköposti: info@lvi-salin.fi					